


3 exp.

CASA DE FILTROS
DEL AGUA
POTABLE
TALCAHUANO

INSPECCION GRAL. DE ARQUITECTURA

.....

2

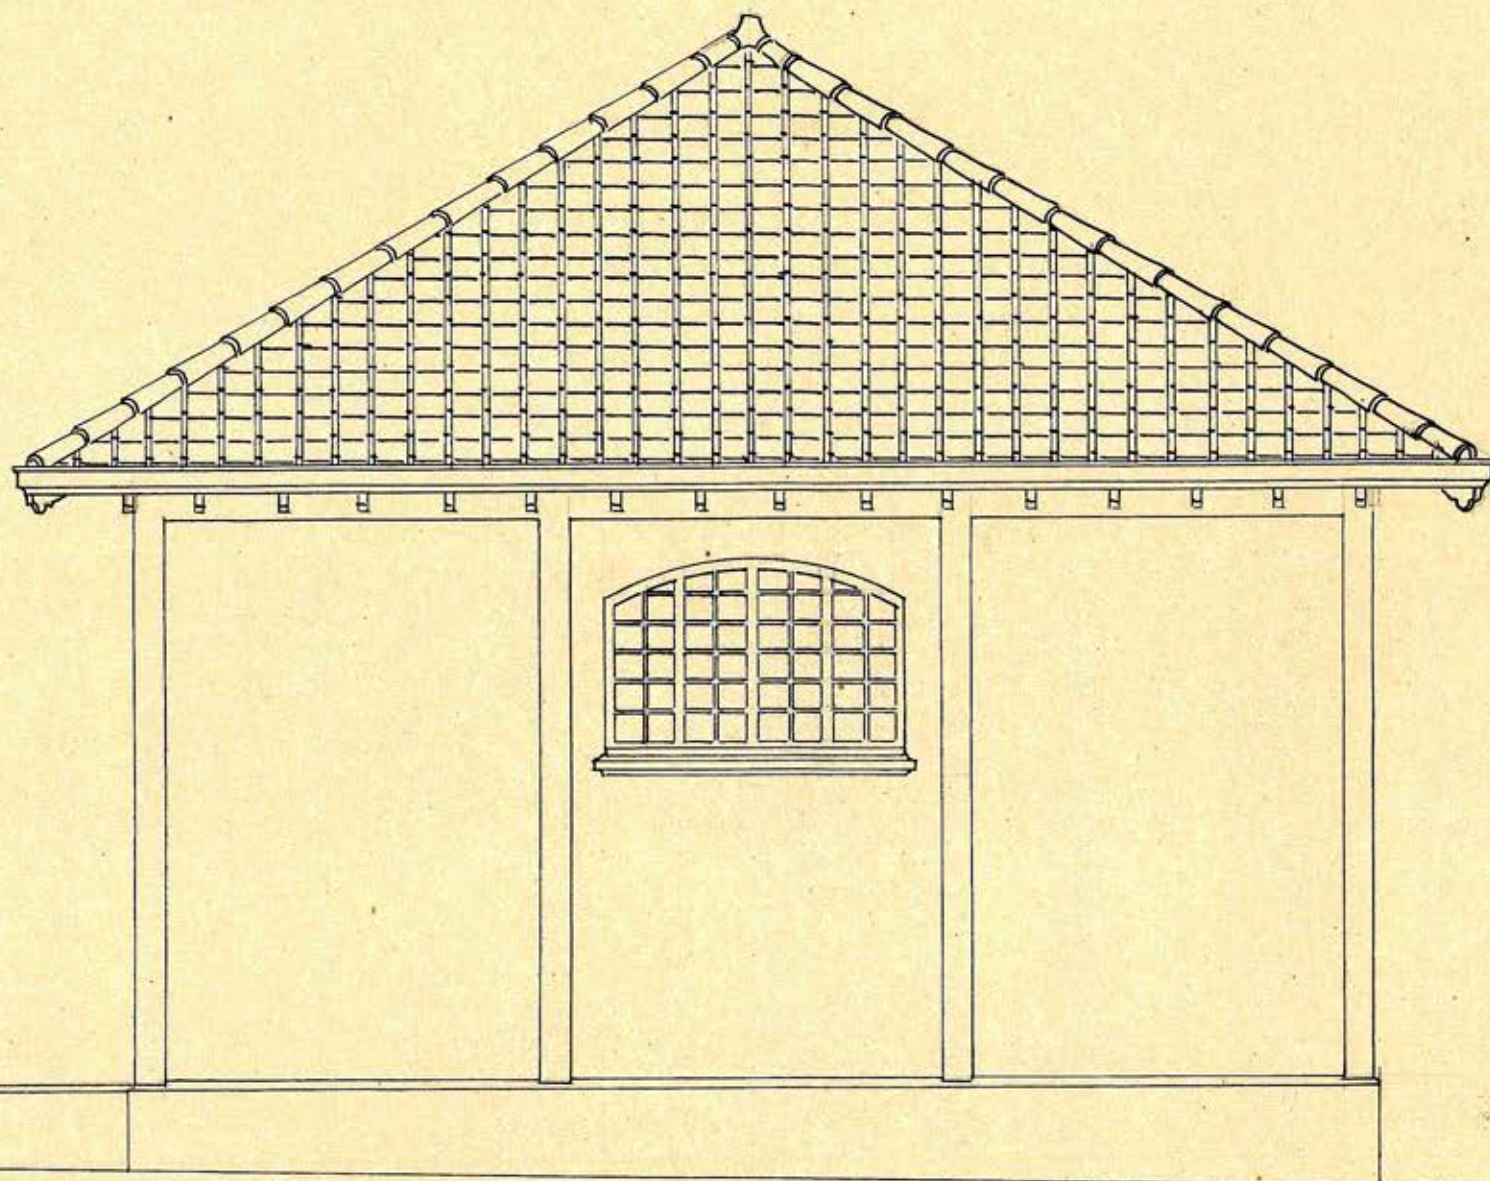

FACHADA LATERAL

ENTR: OCT. DE 1927

ESCALA: 0,02/M.

Amperay.