
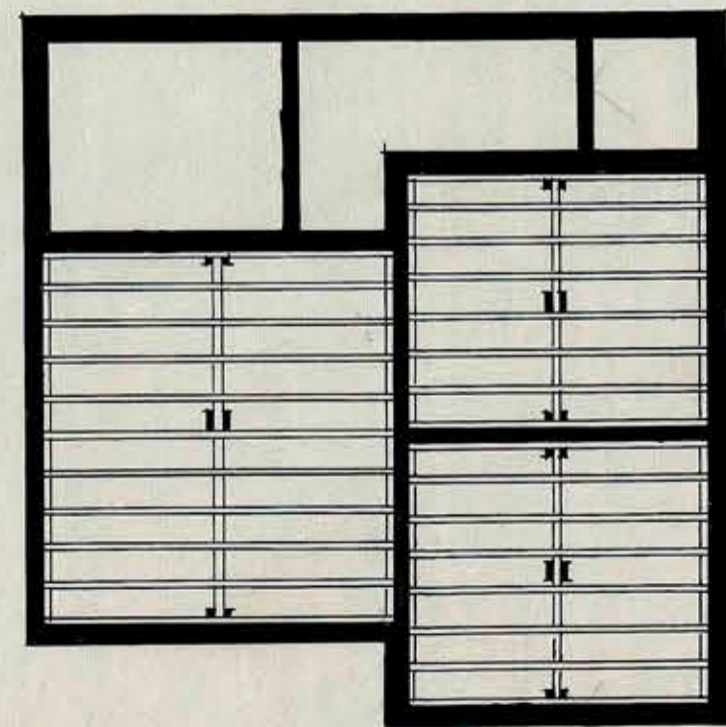
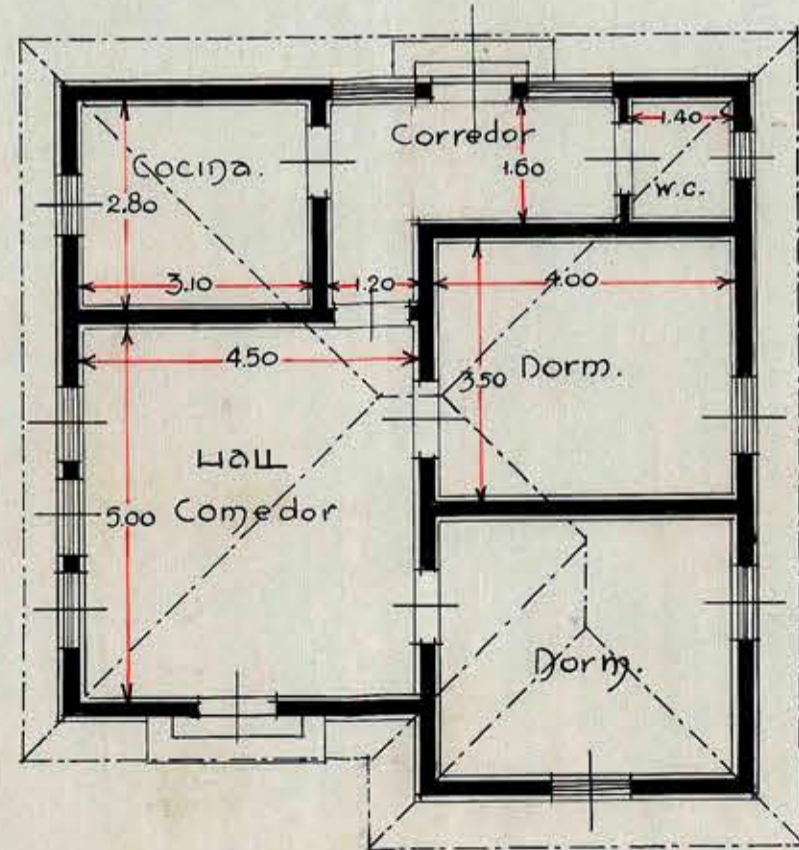
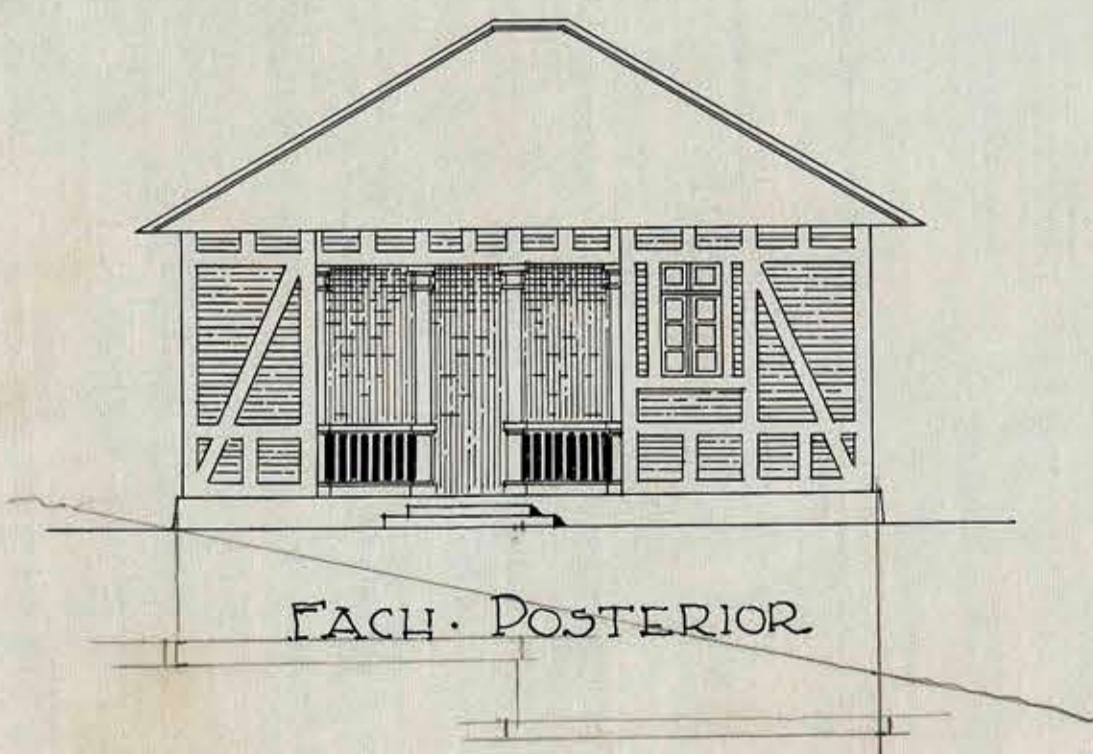
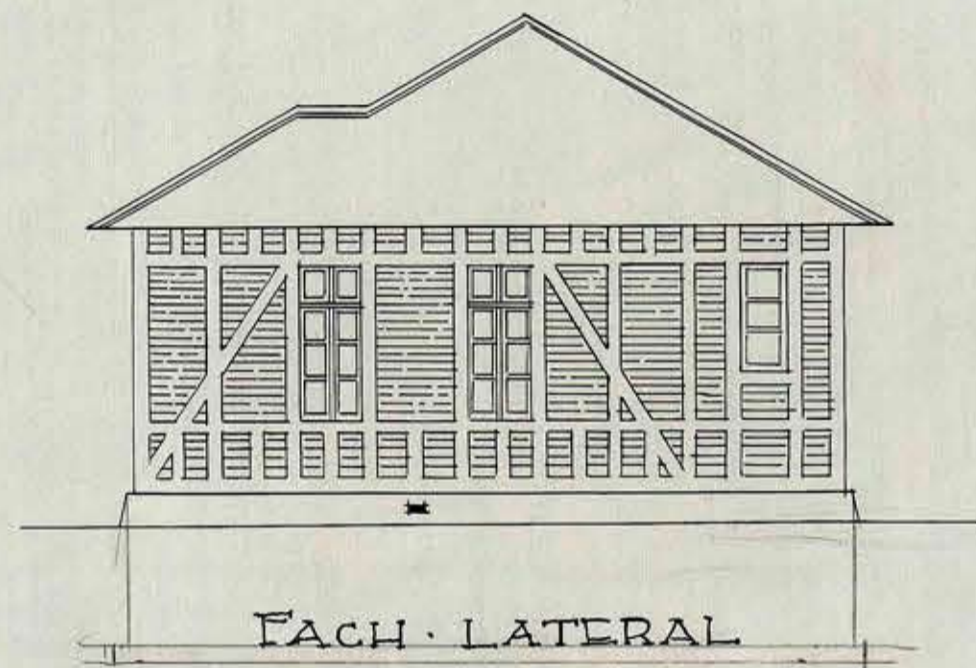
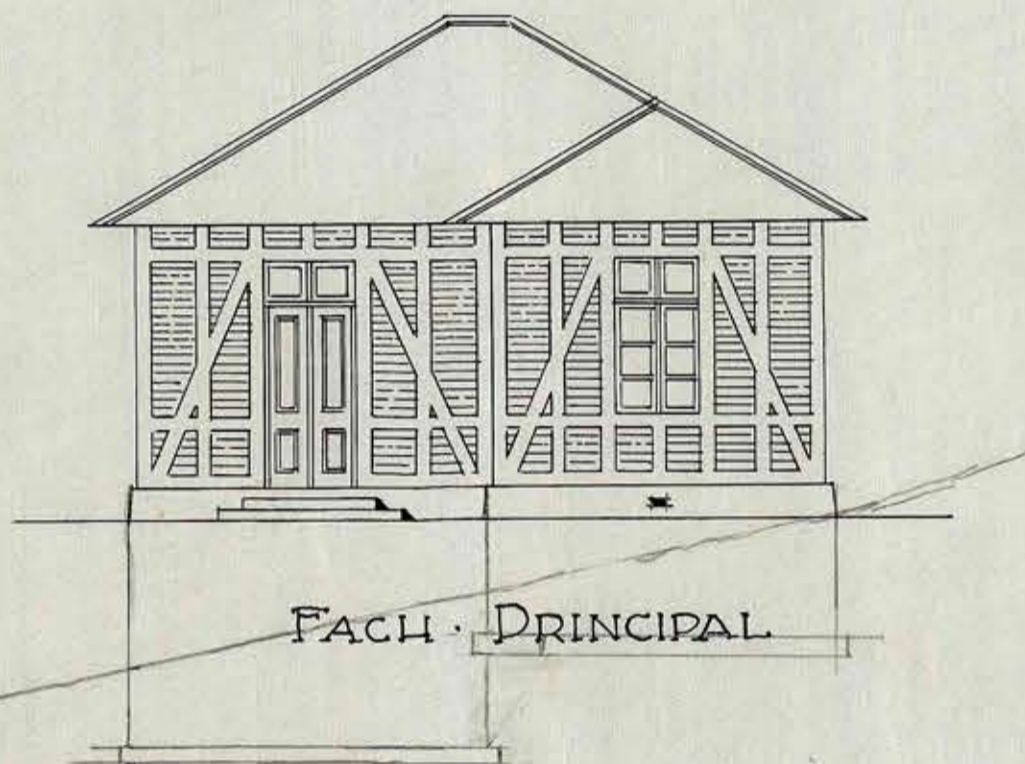
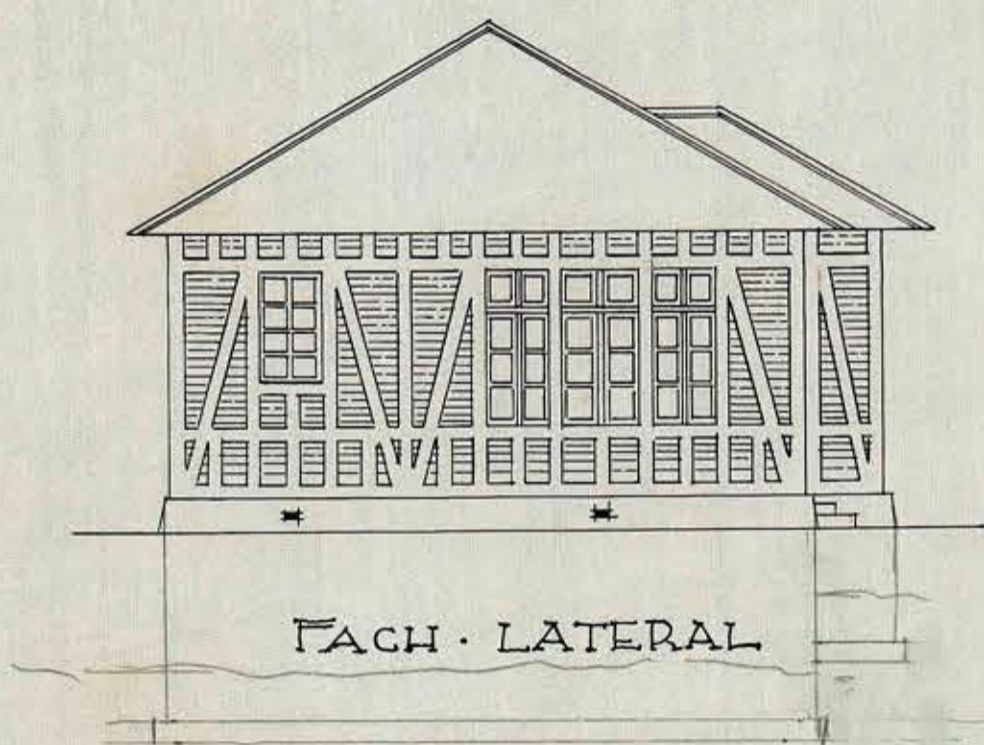


ESTANQUE PARA TALCAHUANO
CASA PARA EL CUIDADOR

Escala: 1:100

PROYECTO: 
Santiago, 30 de Abril de 1921



PLANO

ENVIGADO