



DIRECCION DE OBRAS PUBLICAS  
ARQUITECTURA

FACHADAS  
(ESTUCADAS)


ESCALA: 0,02

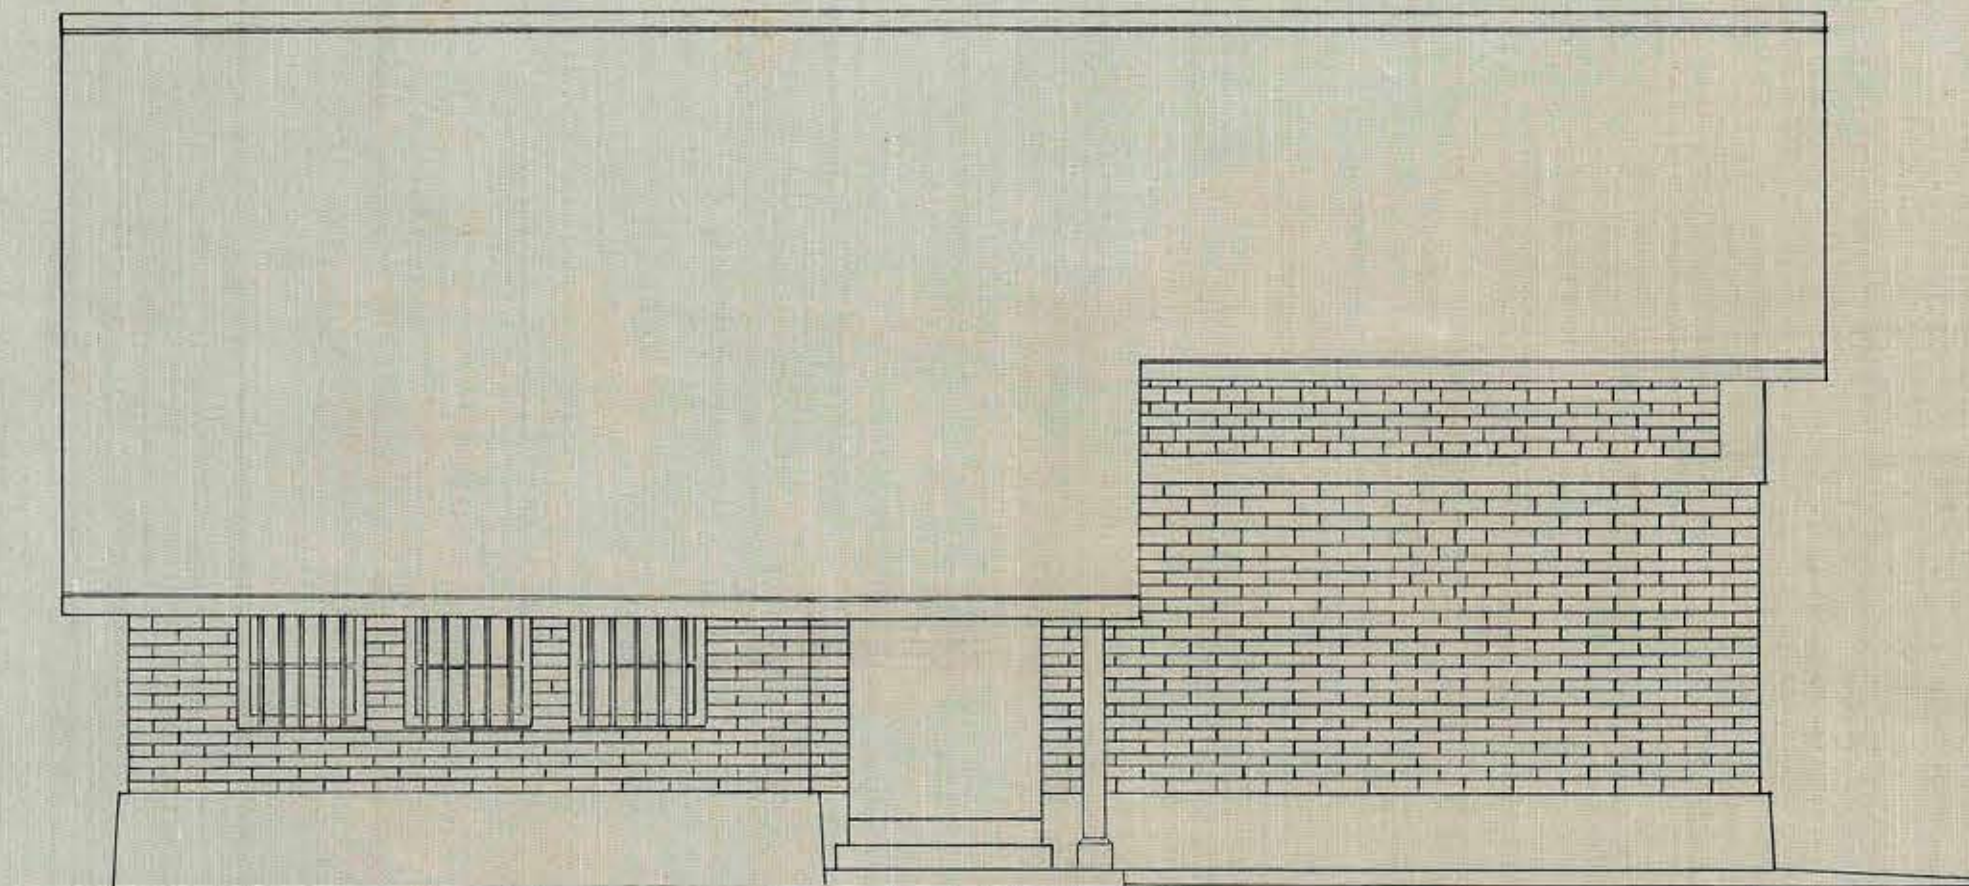

FACHADA LATERAL

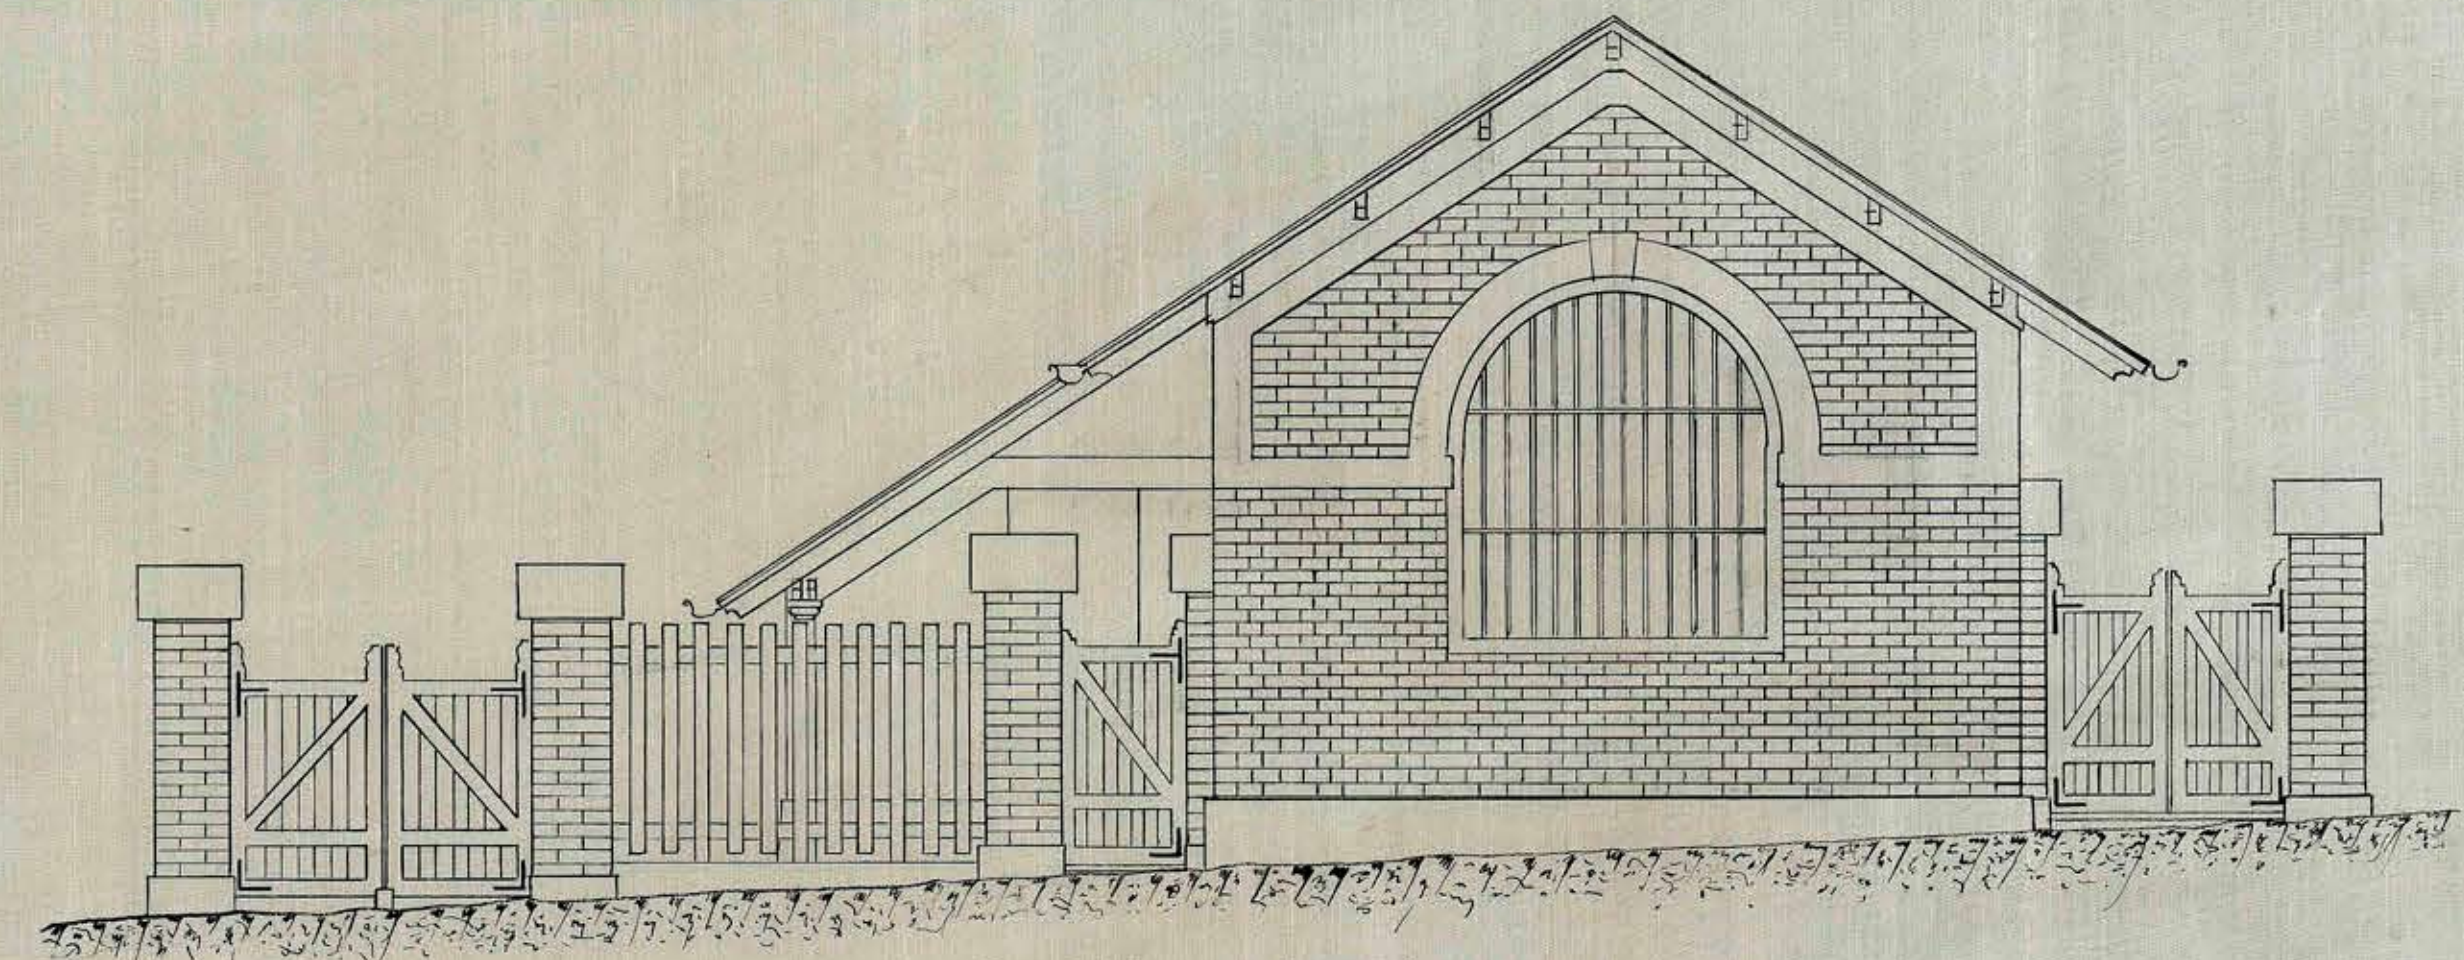

FACHADA PRINCIPAL

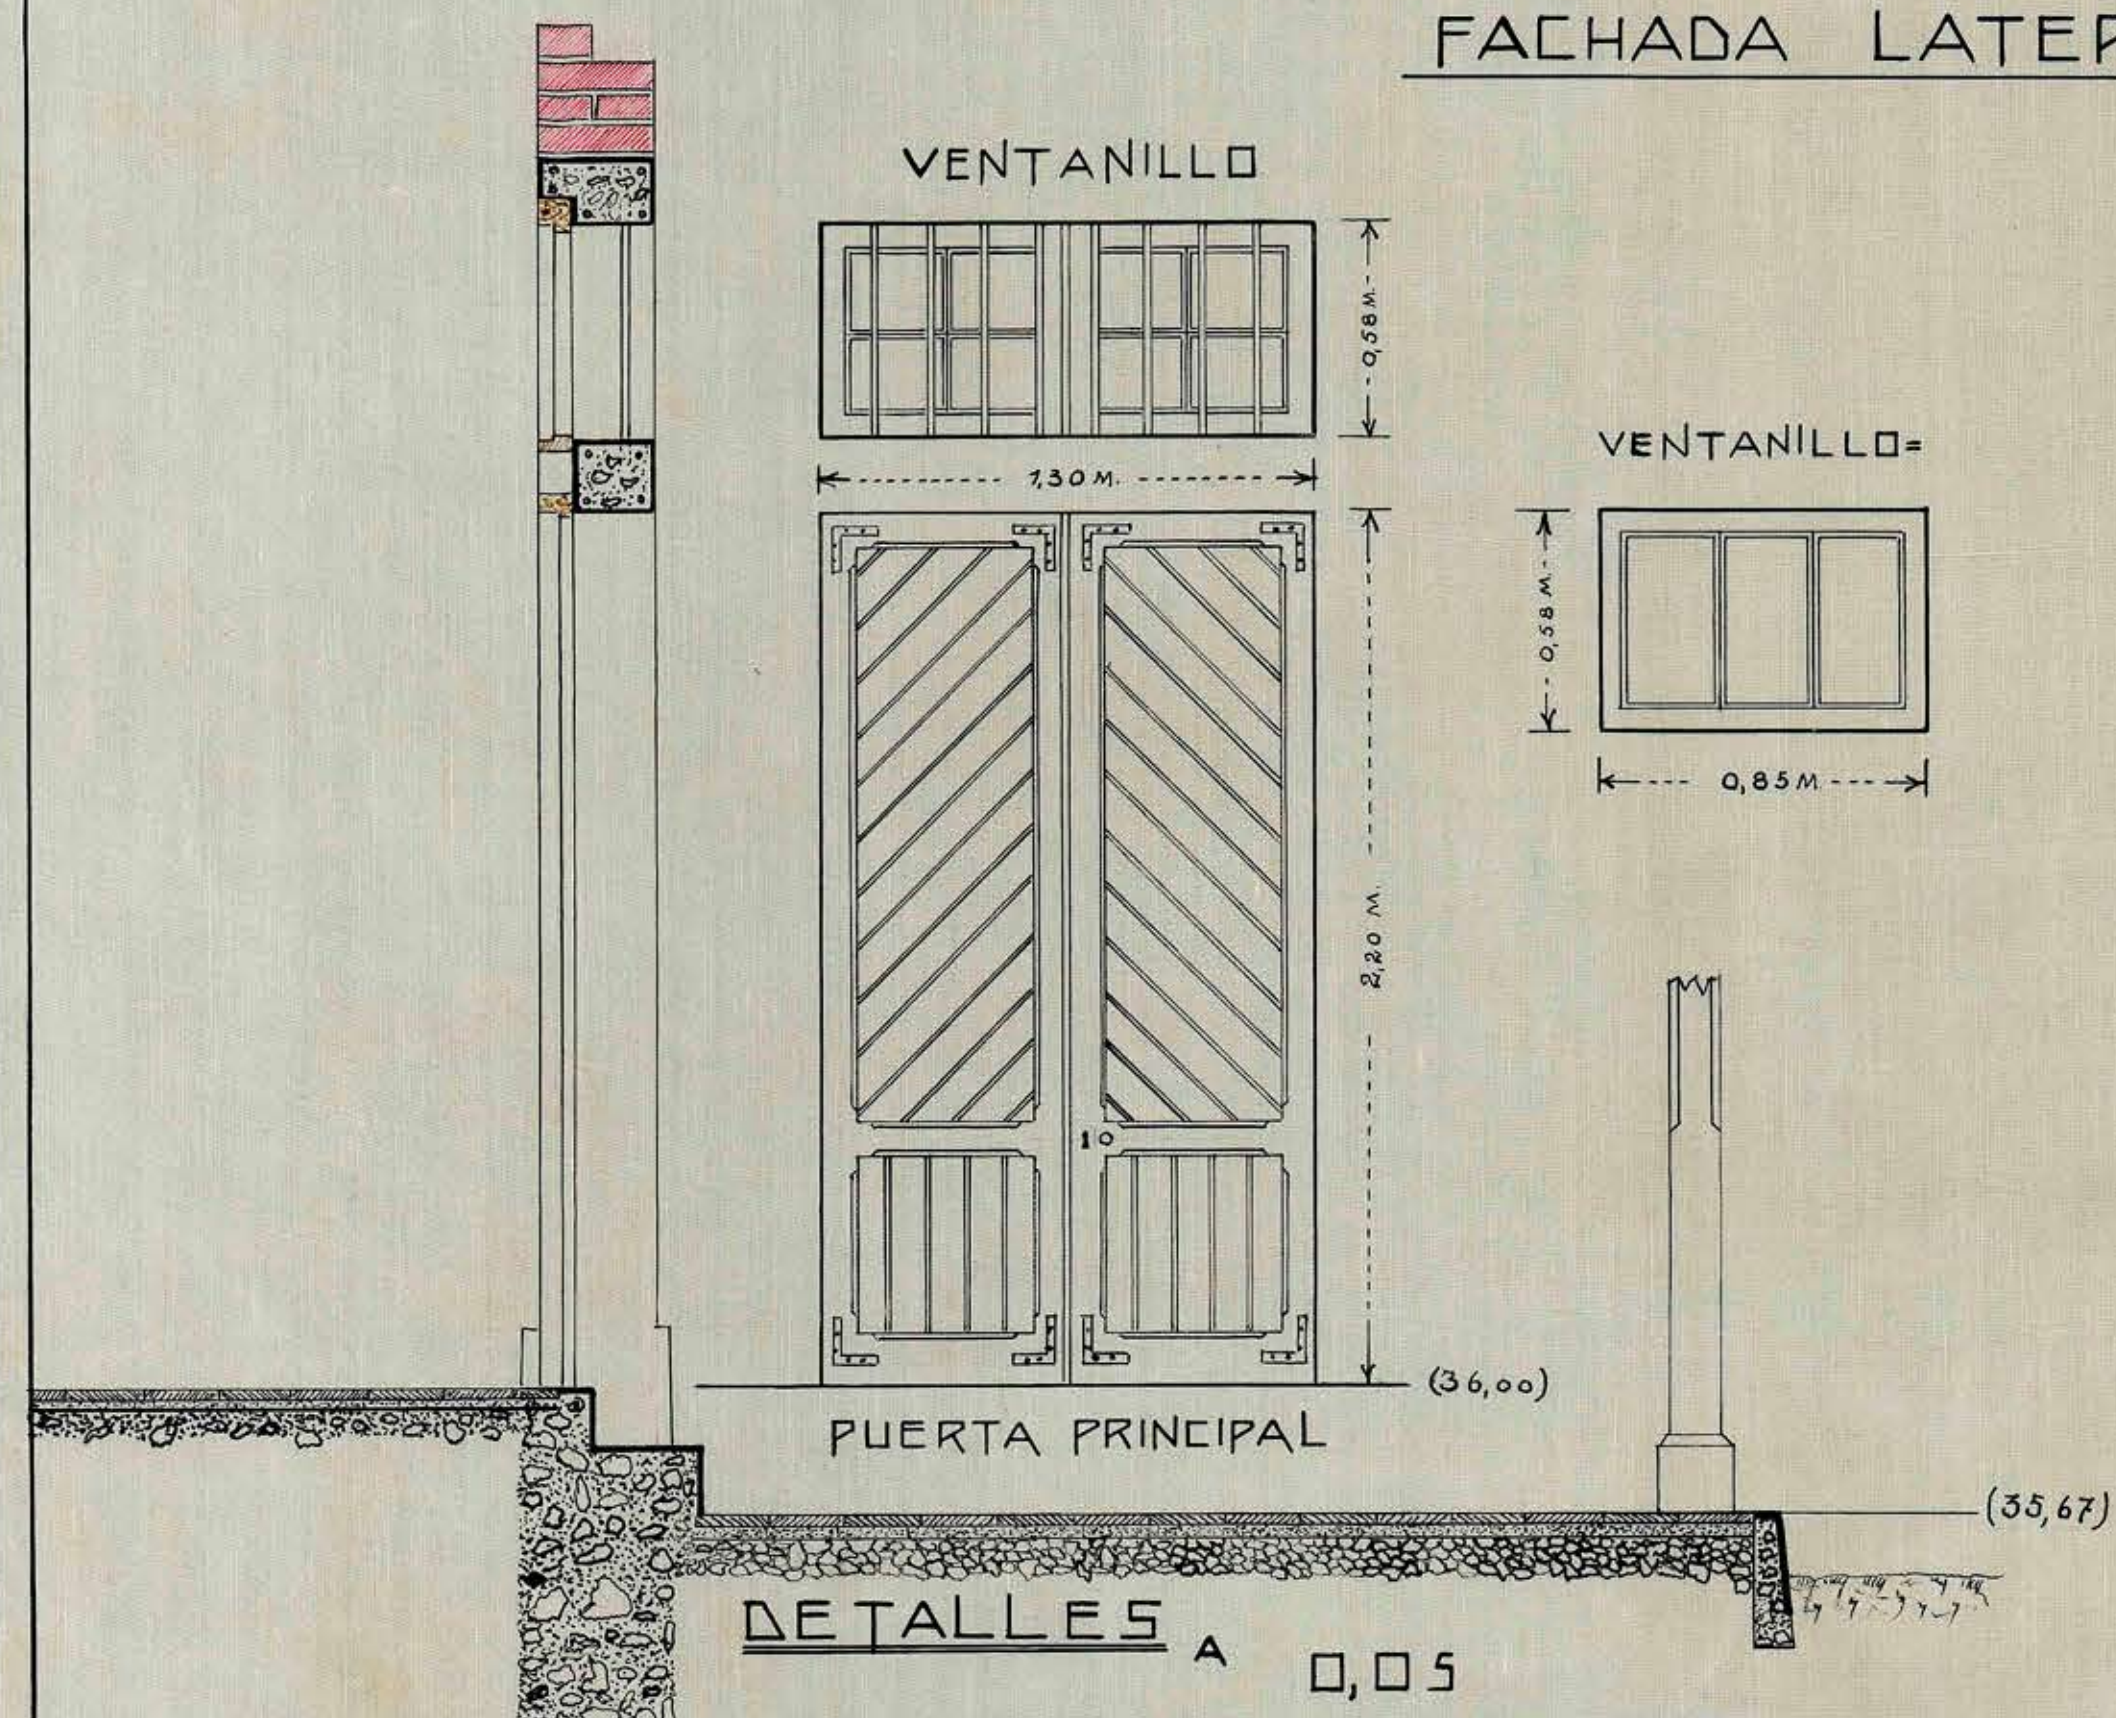

AGUA POTABLE DE TALCAHUANO

CASA DE MAQUINAS  
DE LA  
PLANTA ELEVADORA

SANTIAGO, NOVIEMBRE DE 1924.

*P. Wallace*  
Inv. Arq<sup>te</sup>