

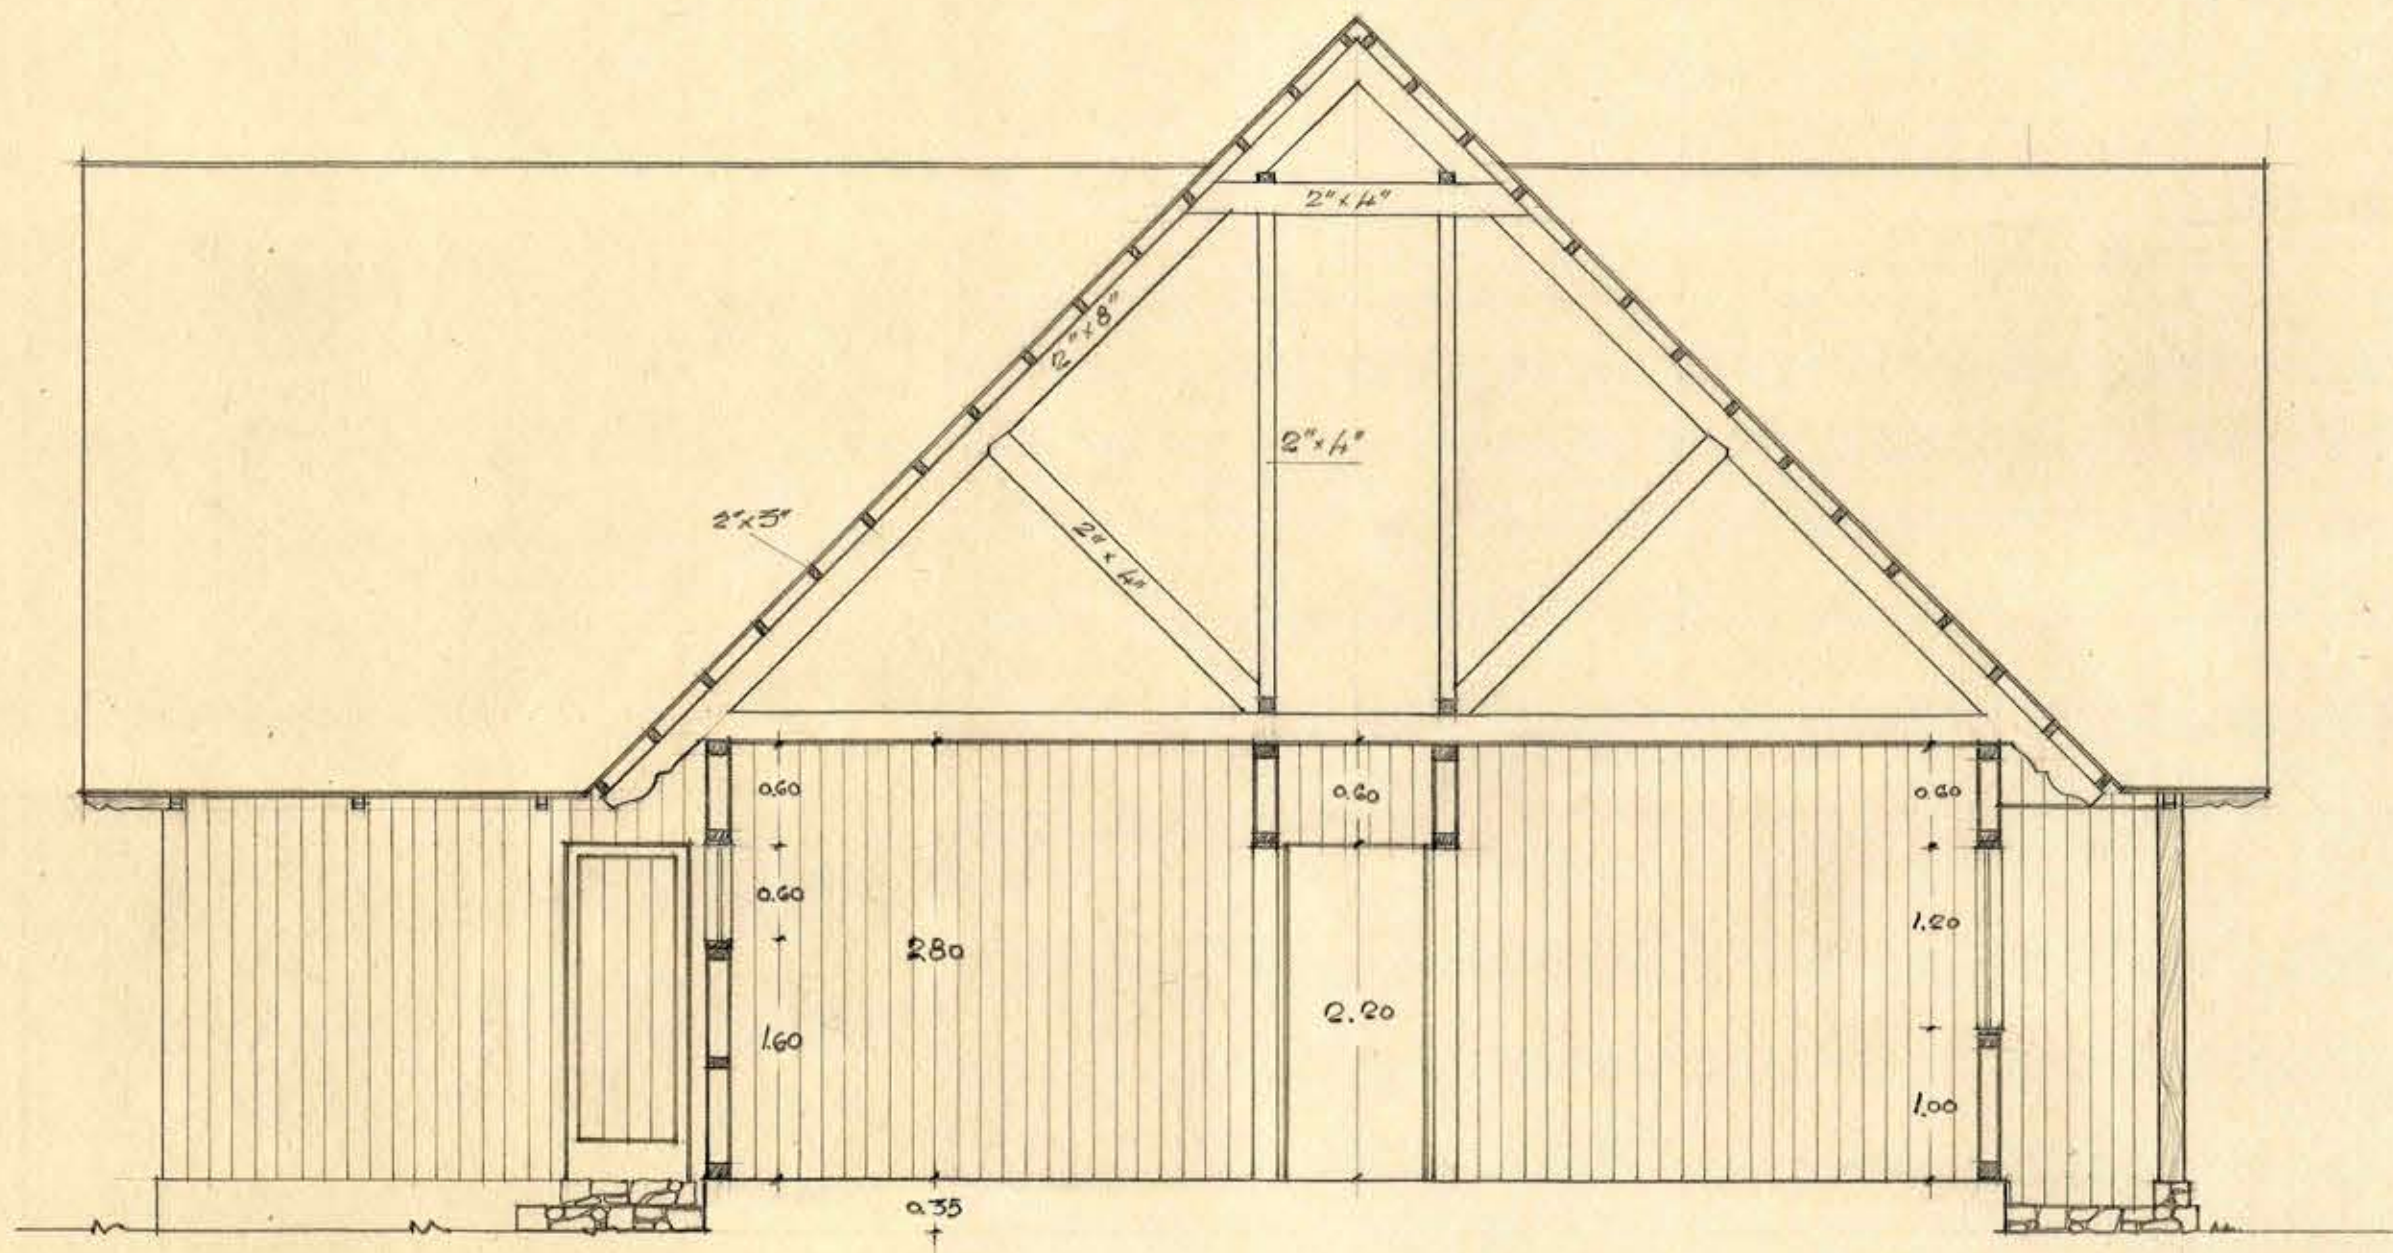



3-24-20-

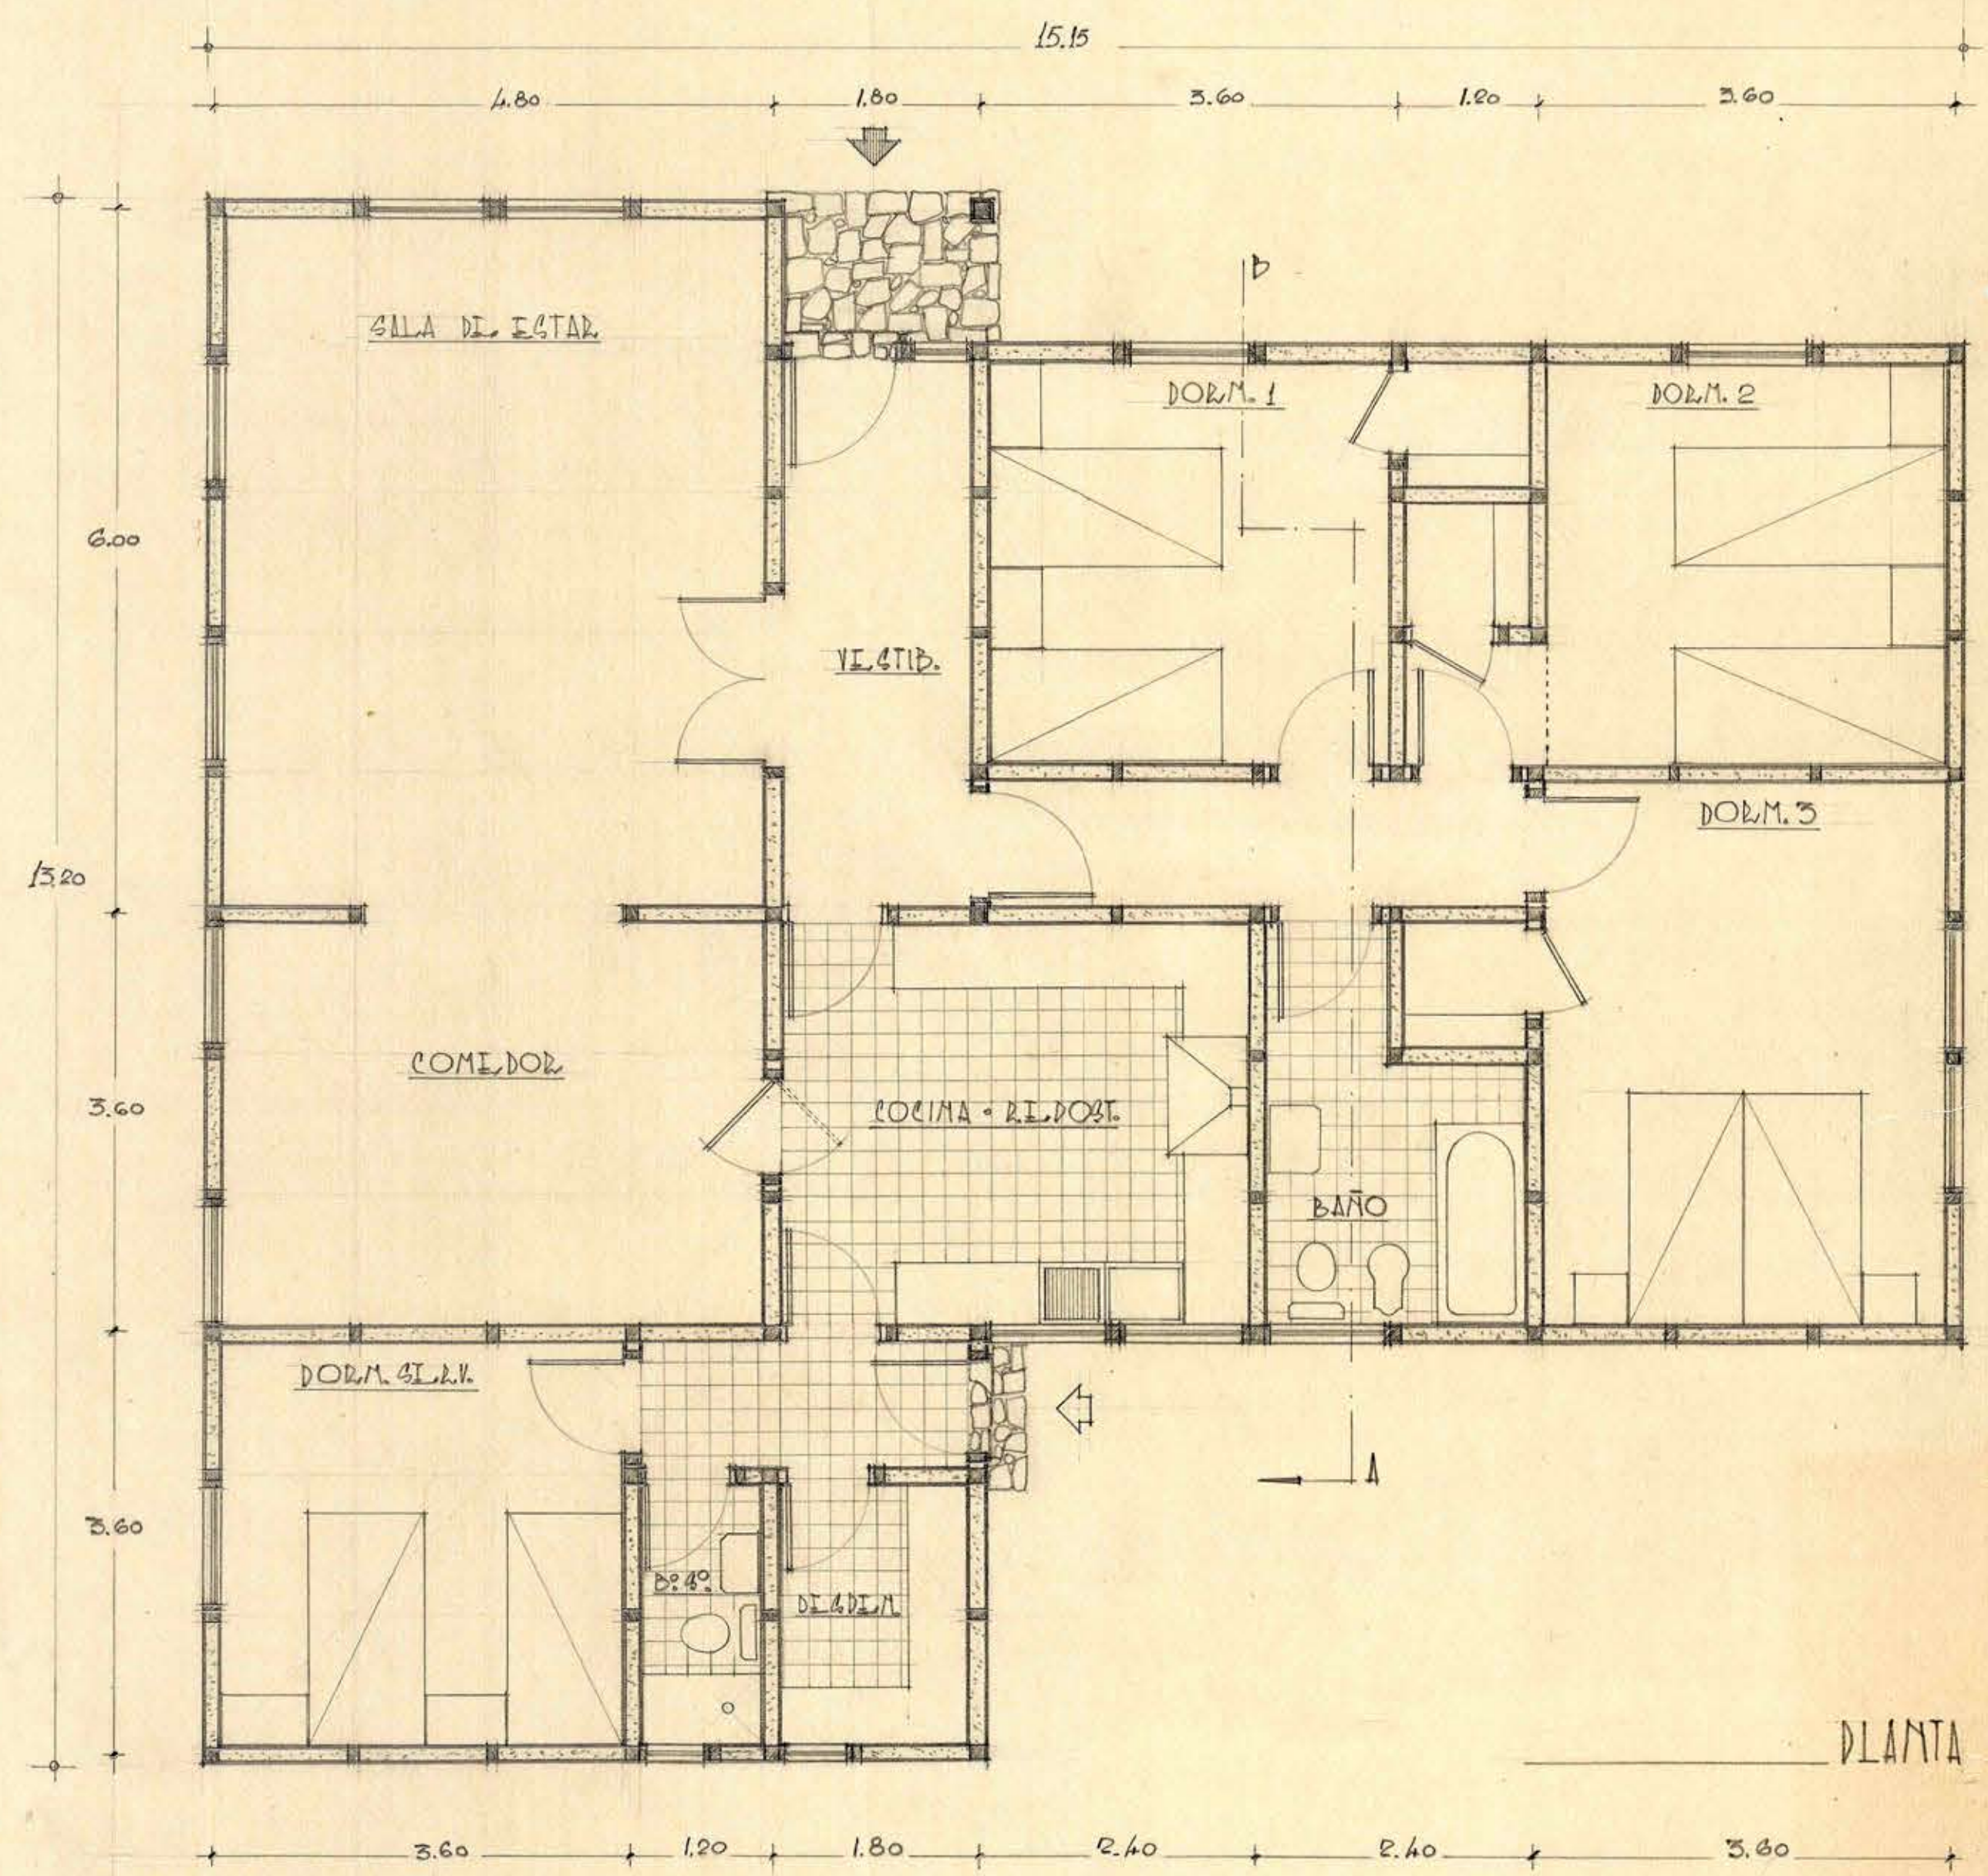


CORTE A-B

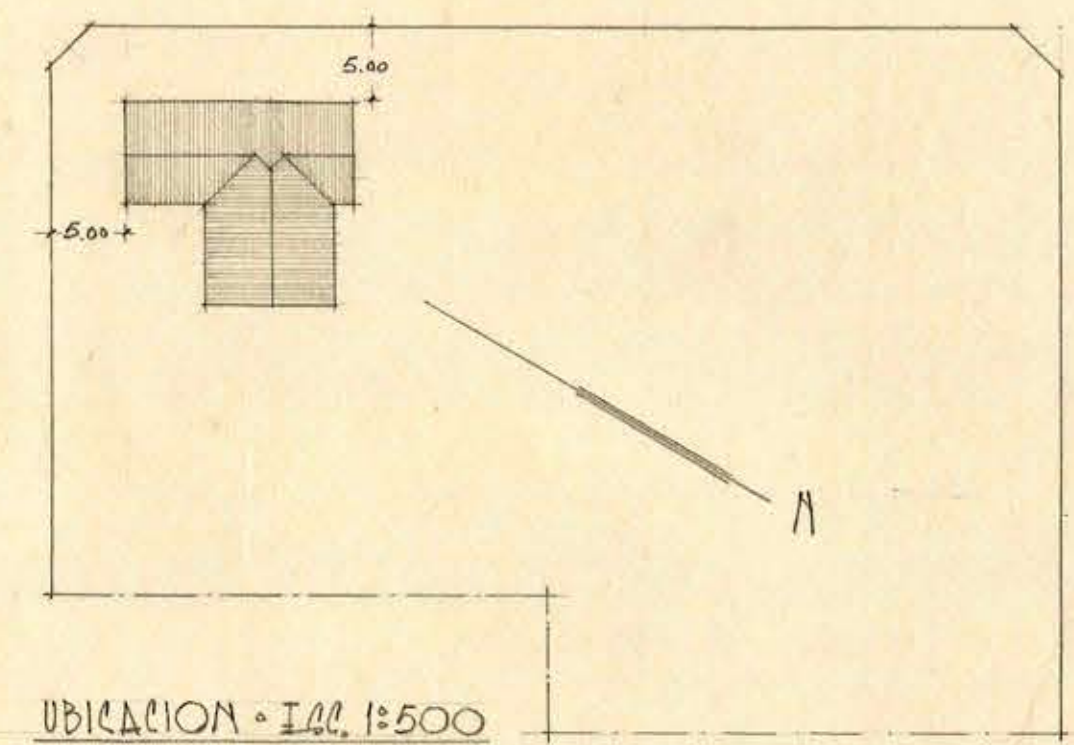

UBICACION

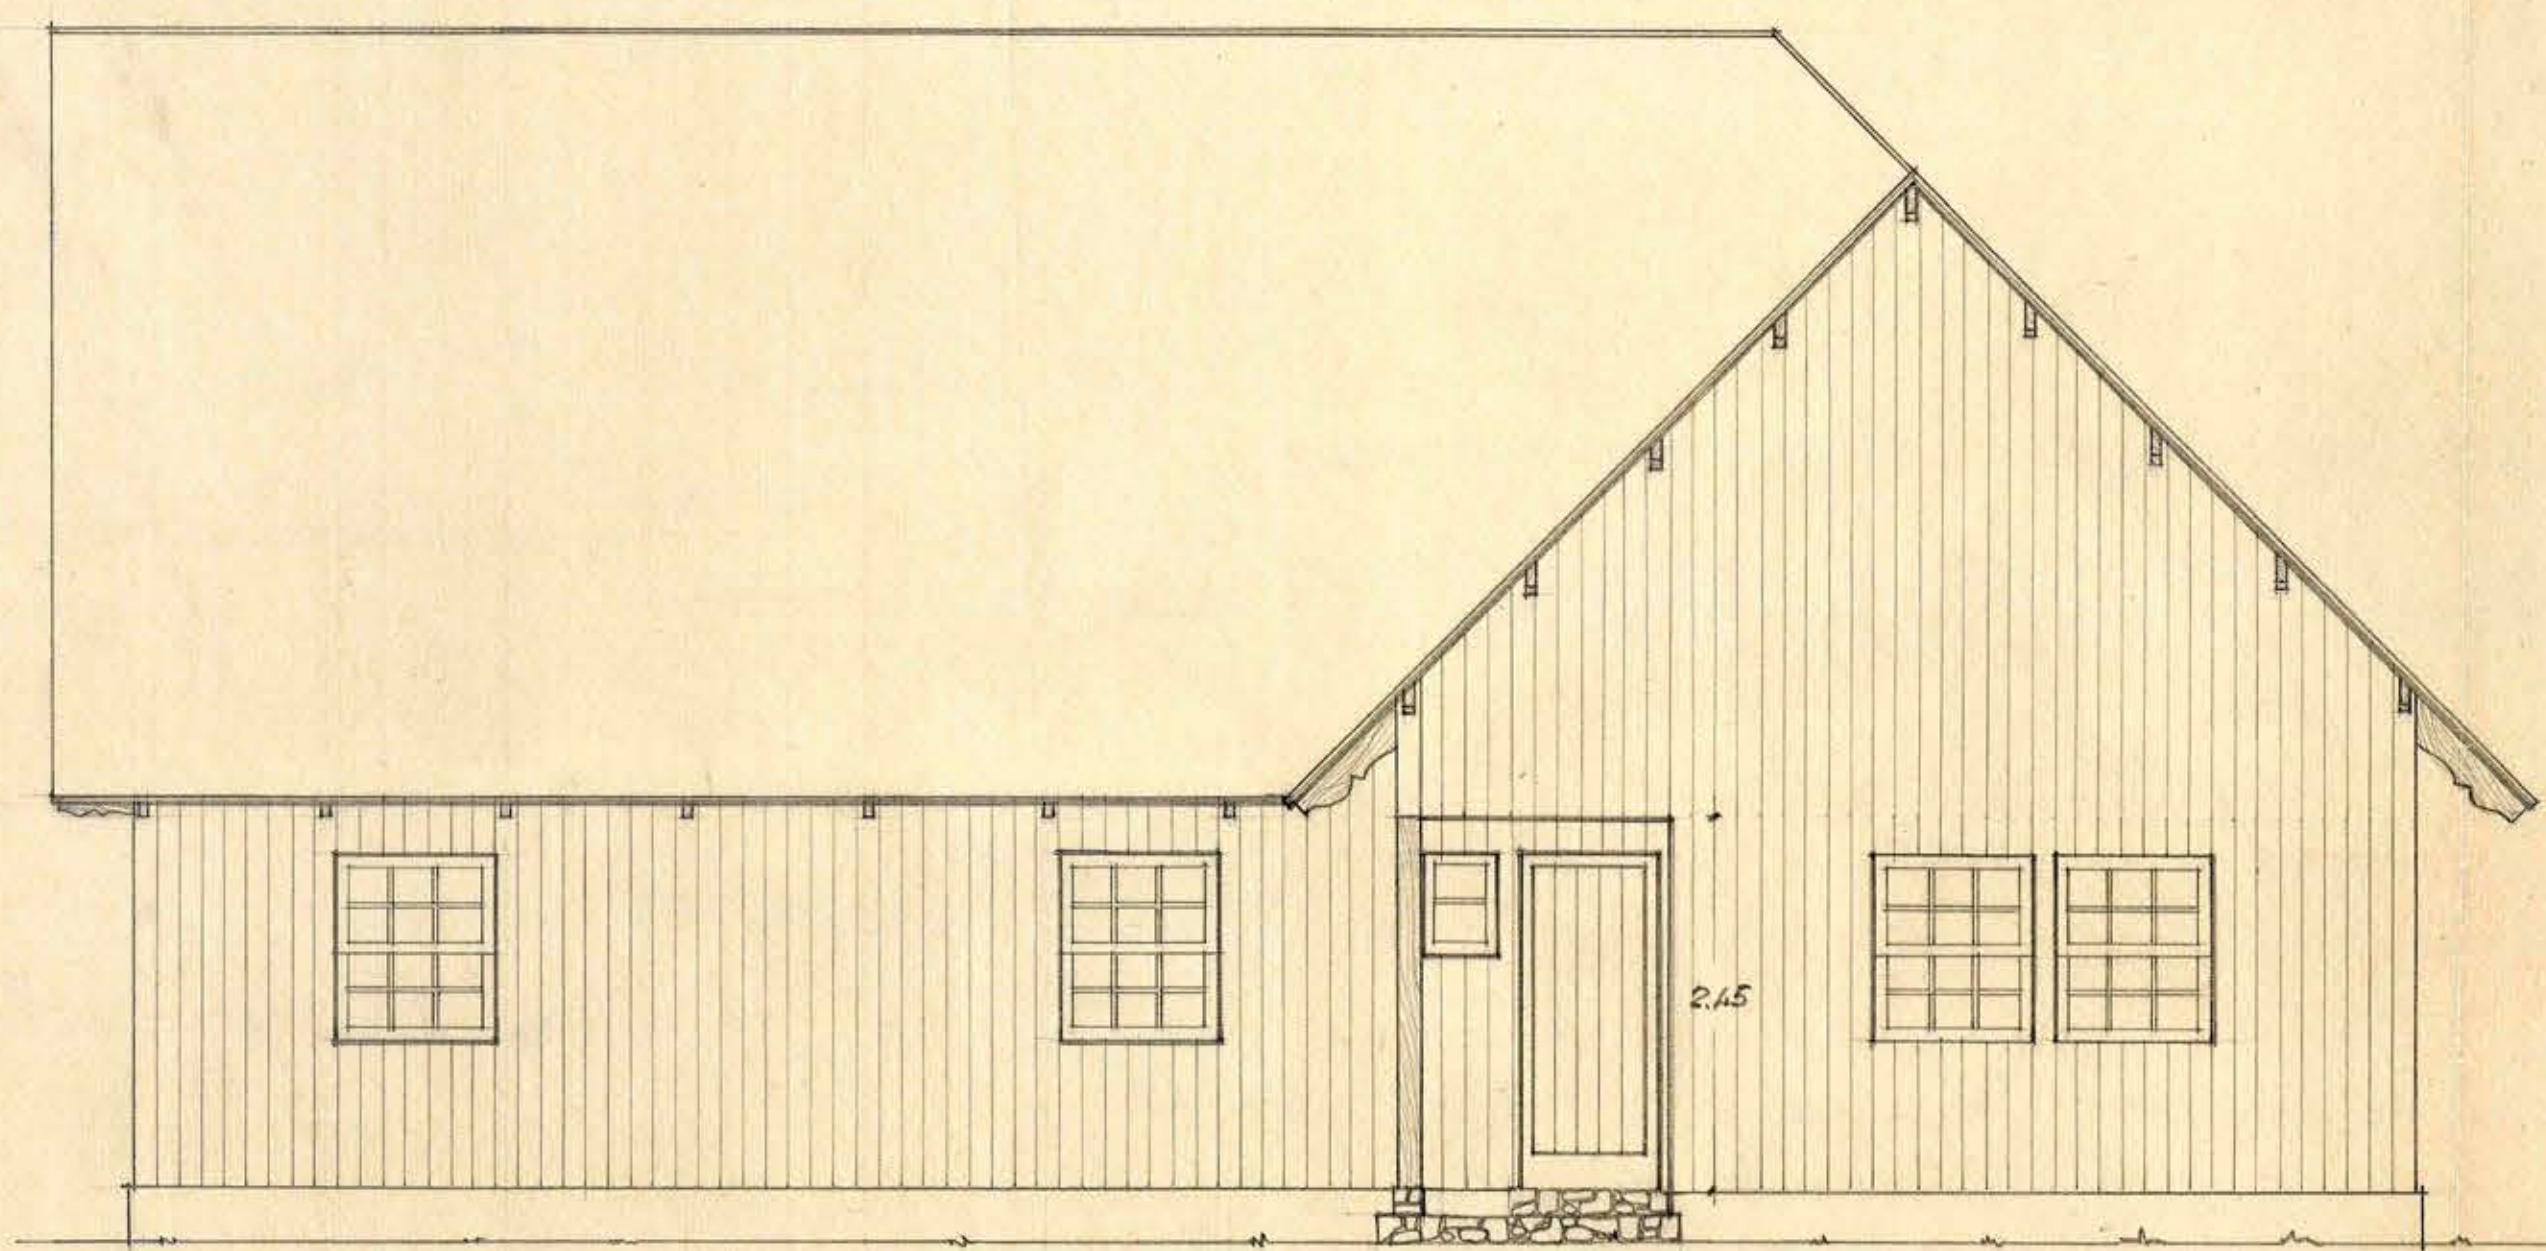

FACHADA NORTE

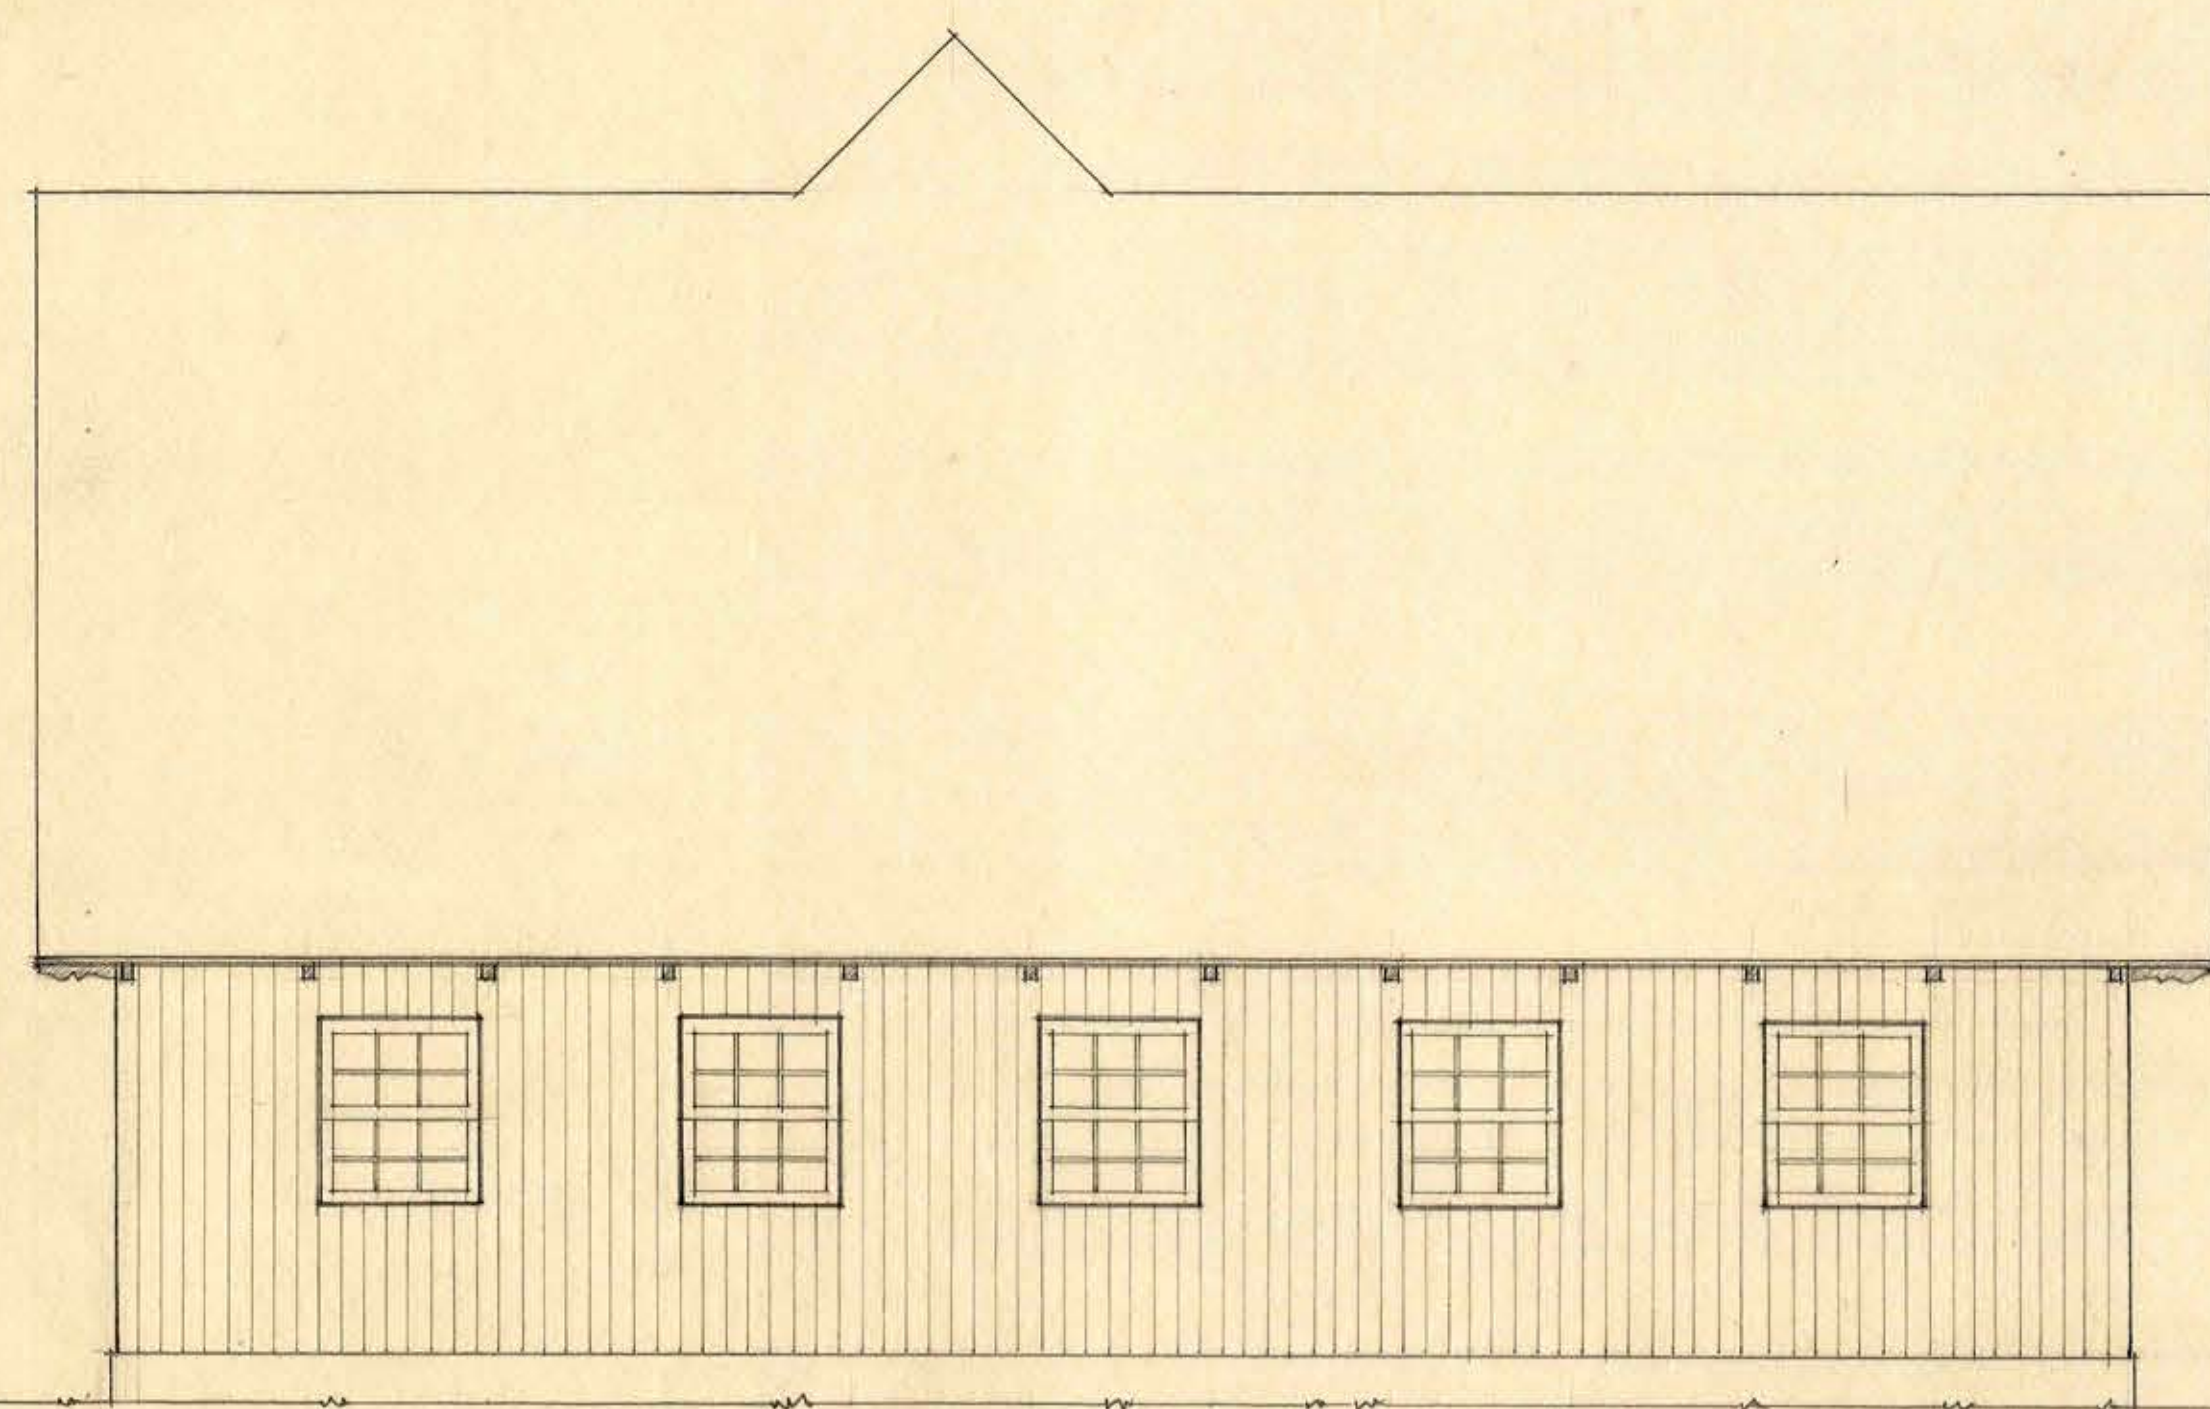

FACHADA PONIENTE

