

Plano Tipo

DIRECCION DE O.P. DEDTO DE ARQVITECTVRA


PABELLON VESTIVARIO

FACHADA PRINCIPAL ~ CAMPOS DEPORTIVOS DE TALCA

ESCALA : 0,02 P/m

Proyecto: *Alvarillo*
Dibujo: *Marisol Correa*

Alvarillo

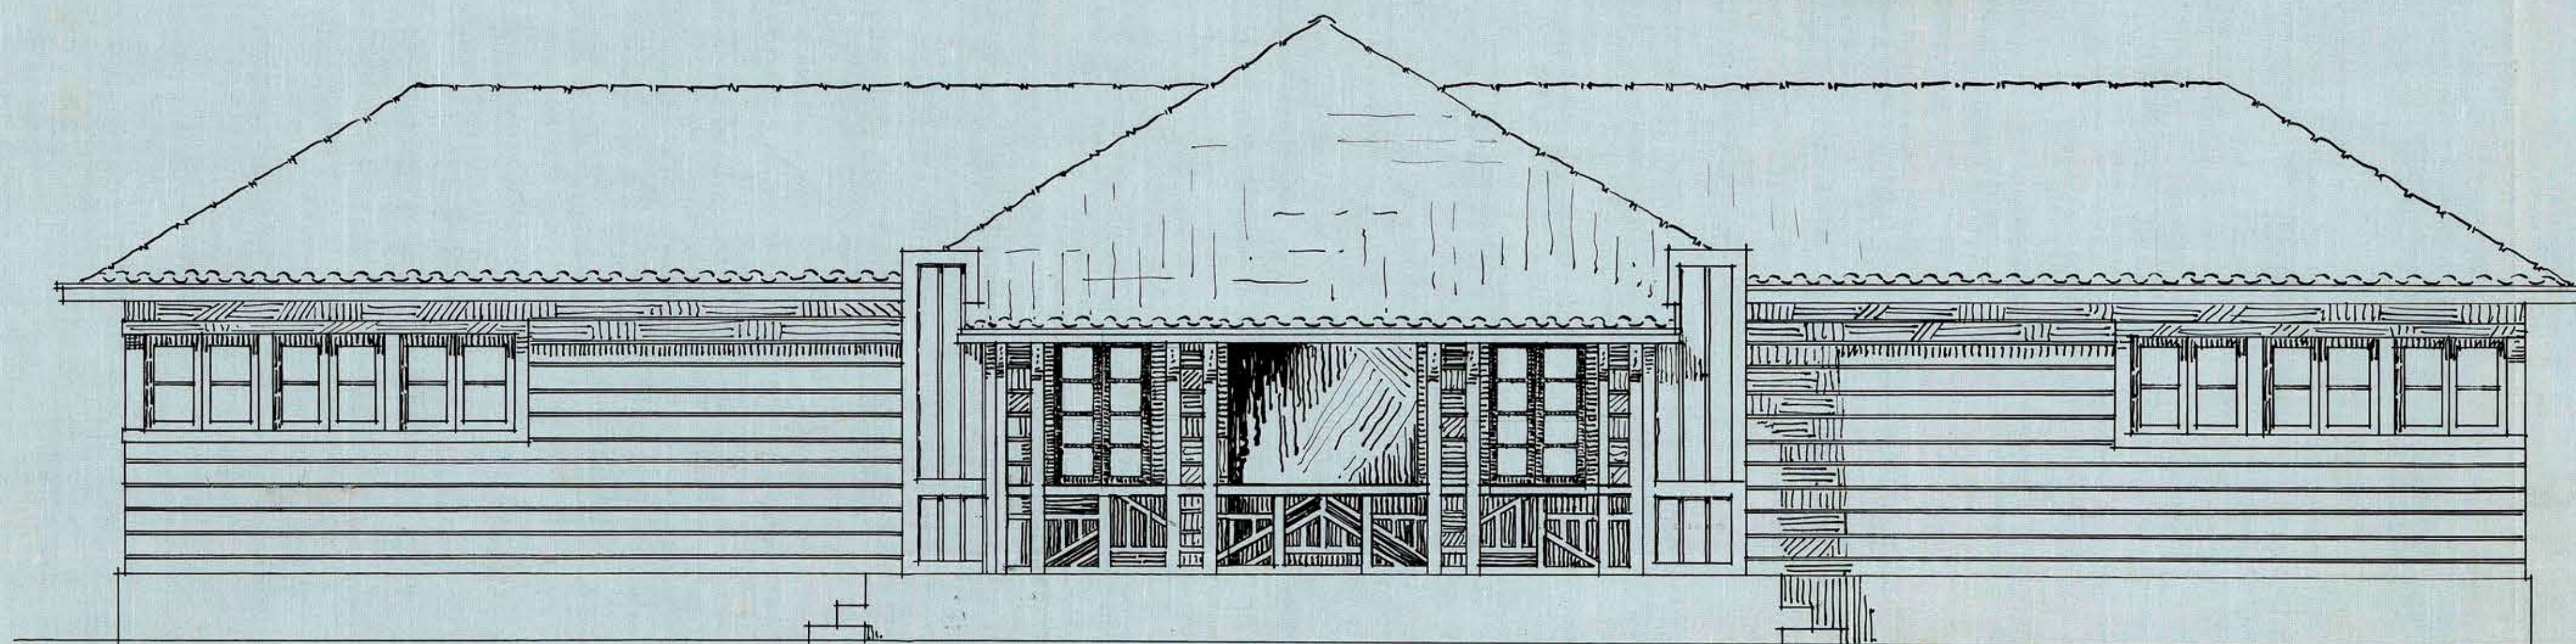

*Alvarillo, Valdes Ltda
Dibujos Arquitectonicos*