


DIRECCION DE O.P. - DEPTO DE ARQUITECTURA

CASINO CAMPO DE DEPORTIVOS DE TALCA - ANTE PROYECTO

FACHADA LATERAL

ESCALA: 1:100.~

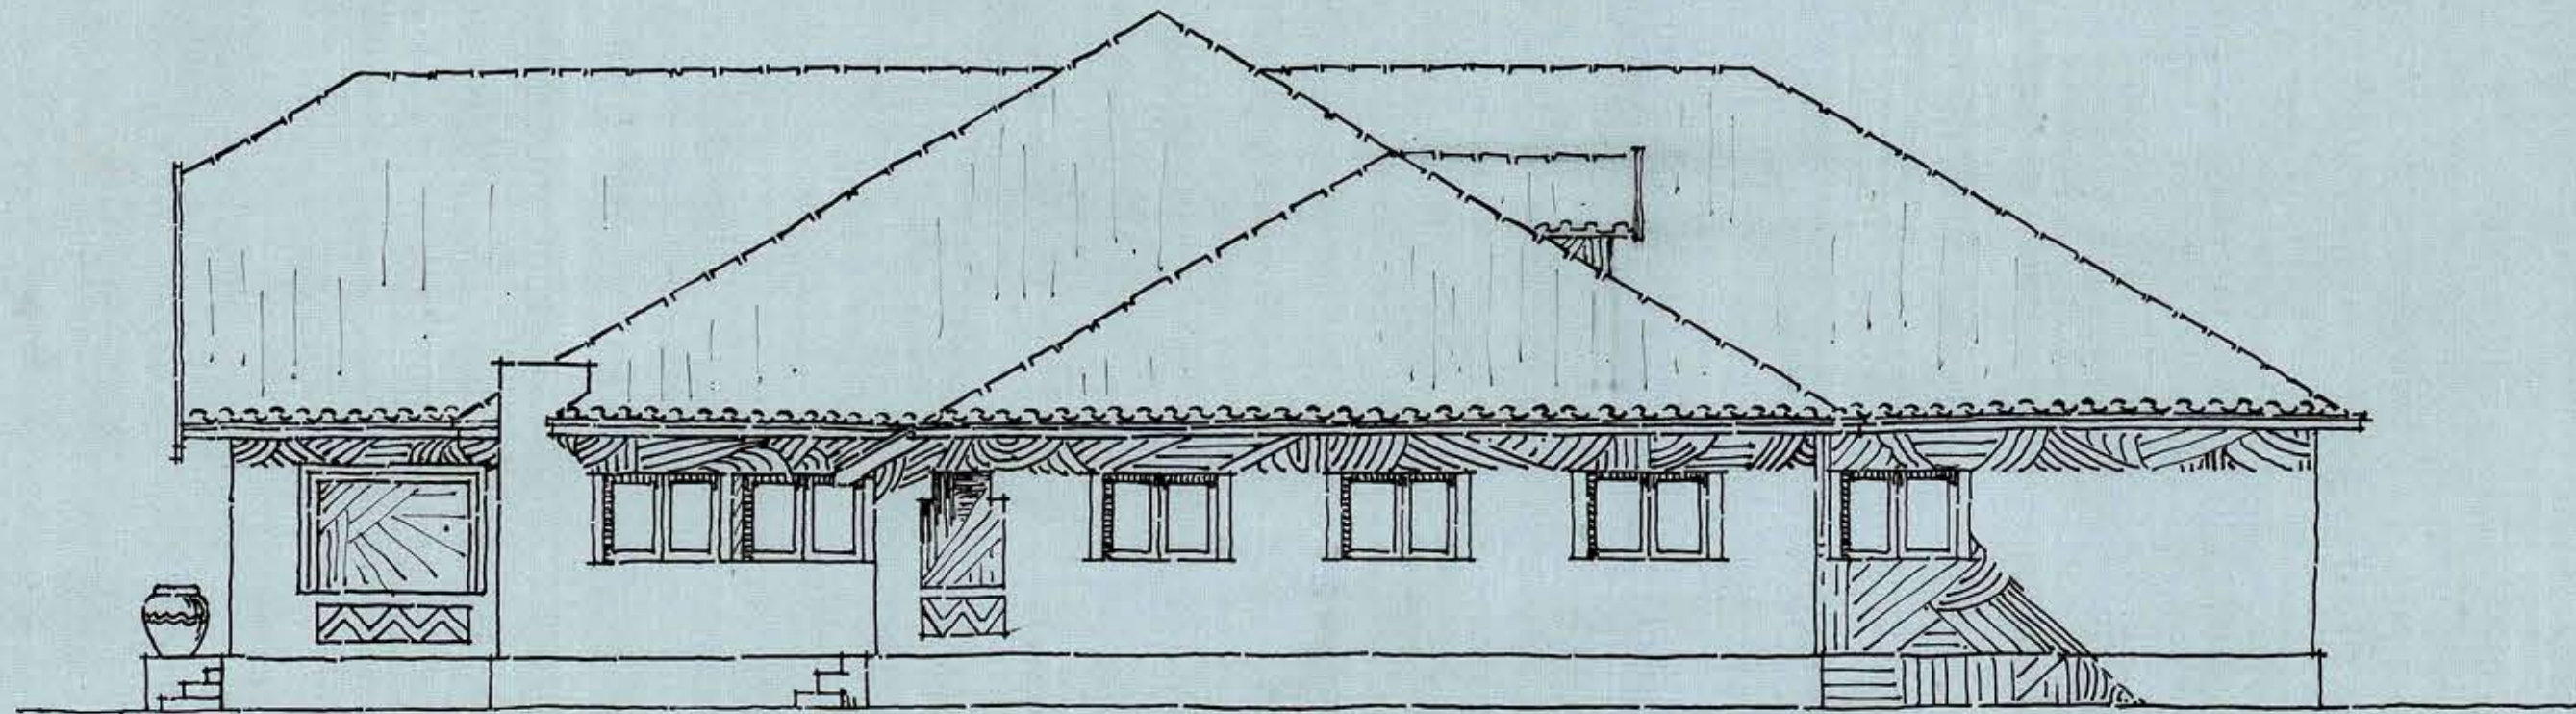

Santiago, Setiembre de 1929.~

Proyectó: Alfaro.

Alfaro
Felipe Valdes Htola
Luis Schallenberg