


DIRECCION DE O.P. - DEPTO DE ARQUITECTURA

CASINO CAMPOS DEPORTIVOS DE TALCA - ANTE PROYECTO

FACHADA LATERAL

ESCALA: 1:100.~

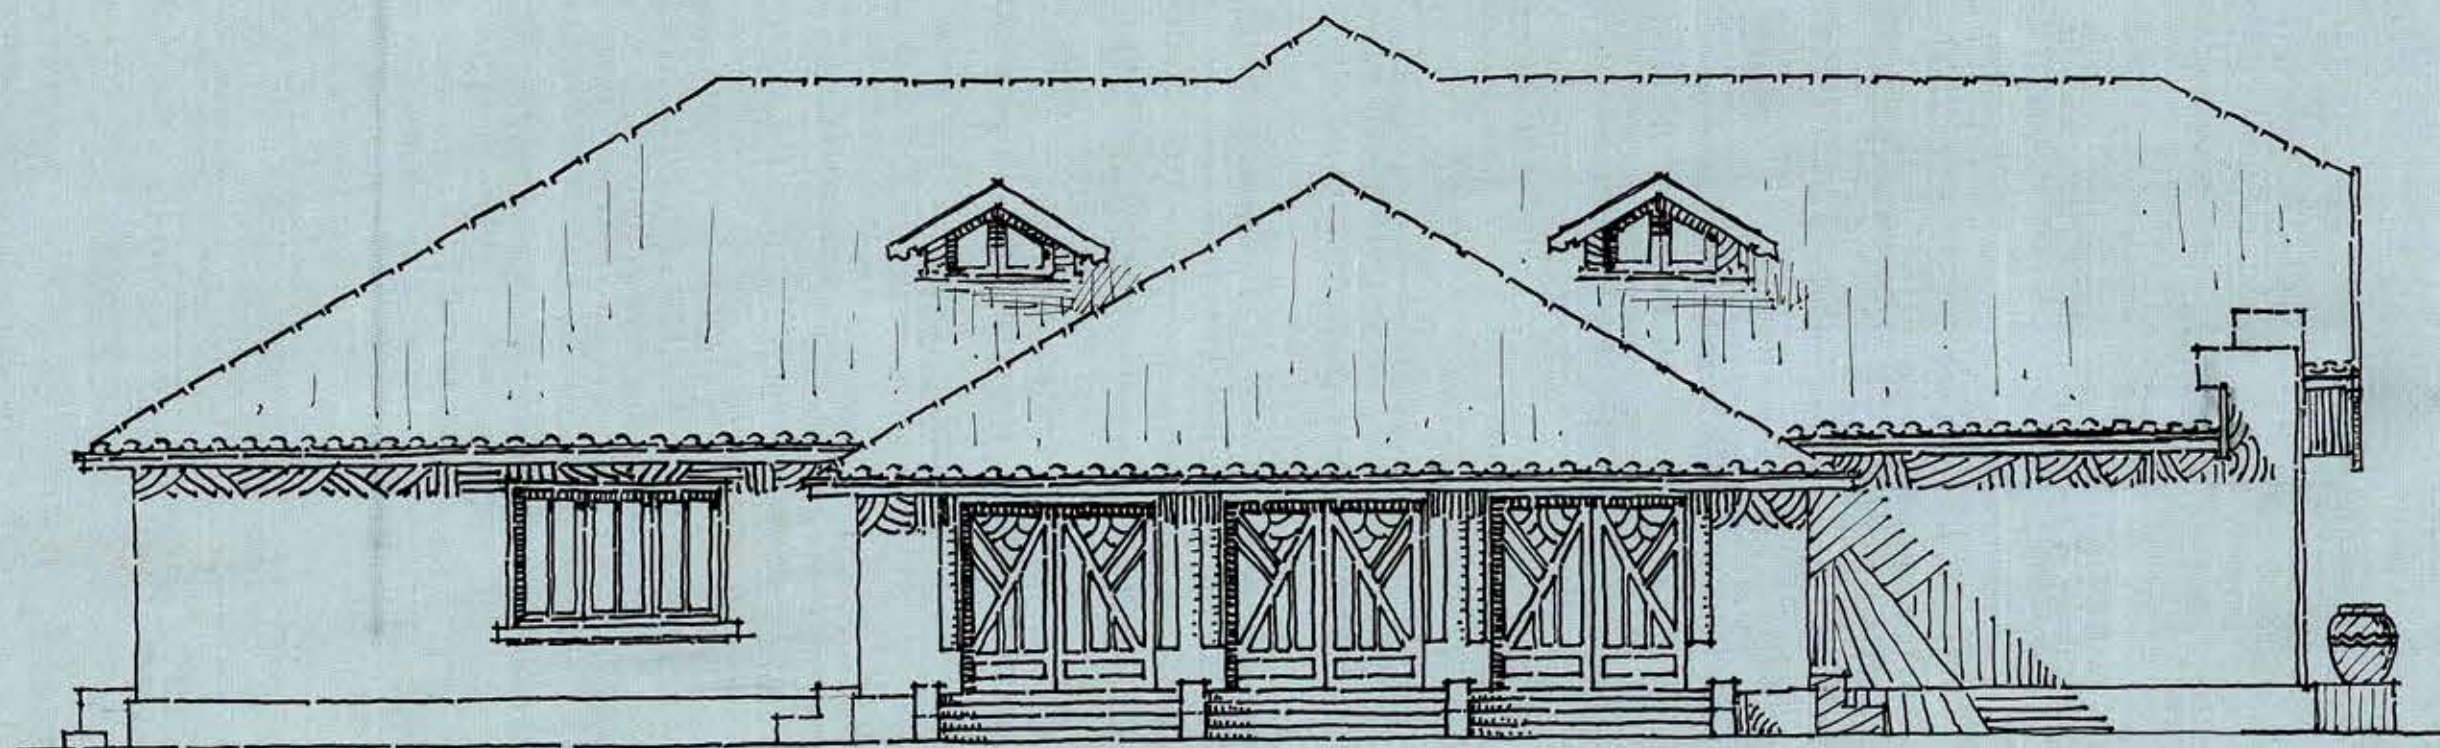

Santiago, Setiembre de 1929.-

PROYECTO: *Alvarillo*.

Ricardo Heilbrunn
Julian Valdes Klotz
Diego Heilbrunn