


DIRECCION DE O.P. - DEPTO DE ARQUITECTURA

CASINO CAMPOS DEPORTIVOS DE TALCA - ANTE PROYECTO

FACHADA POSTERIOR

ESCALA: 1:100.~

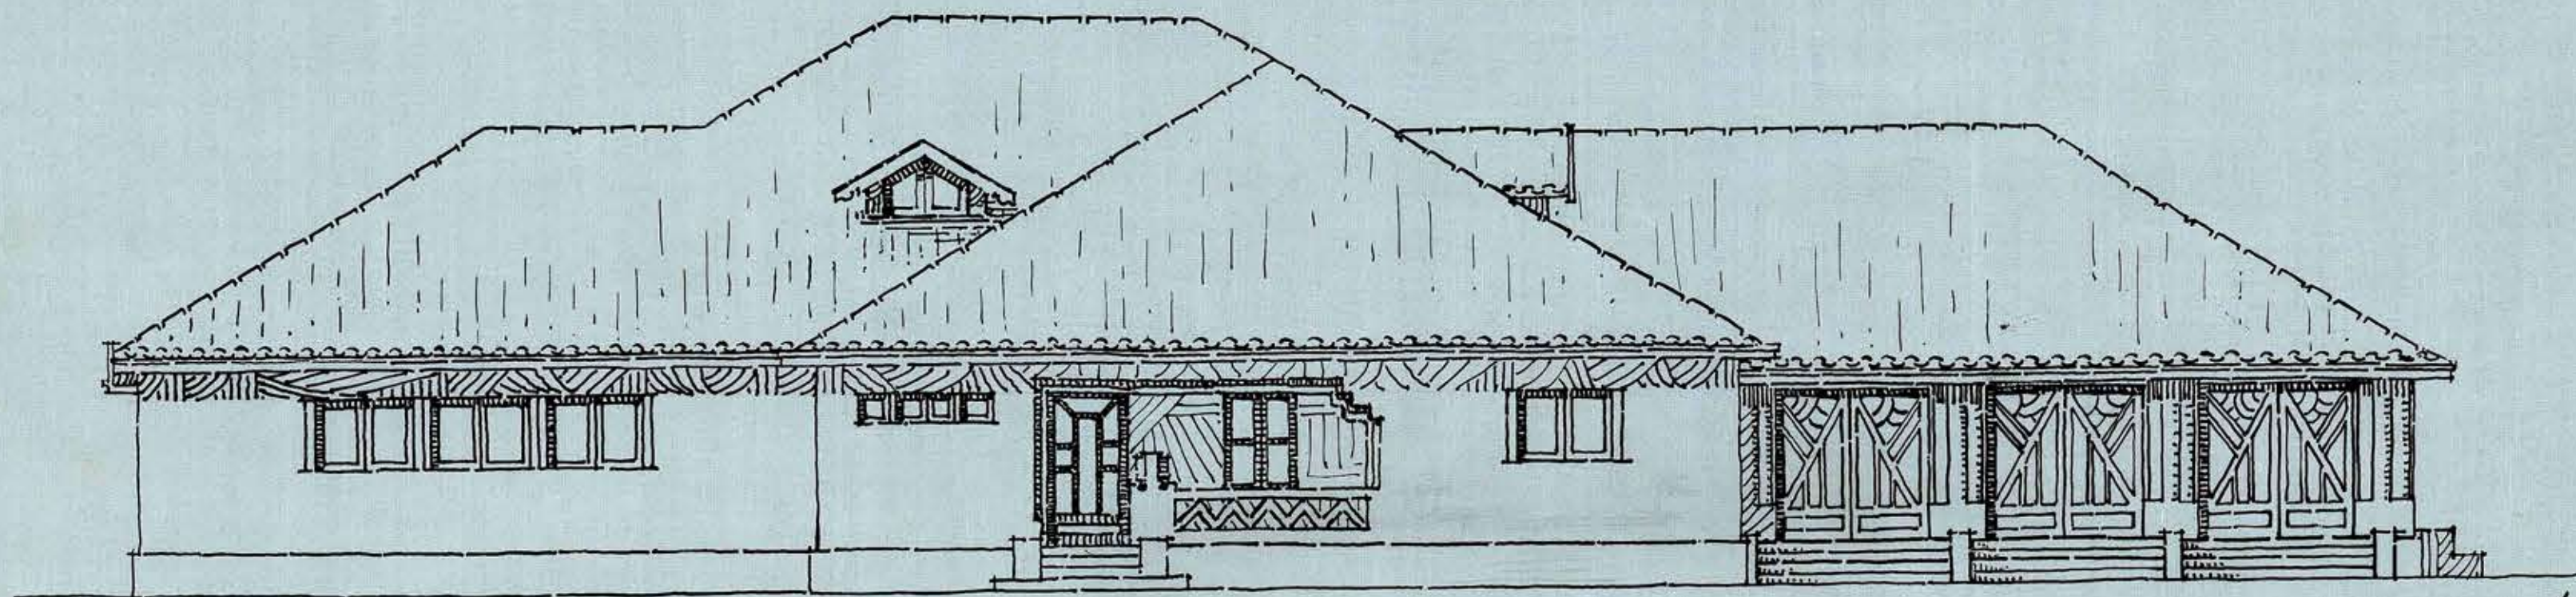

Santiago, Setiembre de 1929.

Proyecto: Alvarillo.

Ricardo Muñoz
Julio Valde Stola
diego ikaruniz