



11 ARCOS DISTRIBUIDOS CADA 5.00 METROS.

ESCALA 1=50

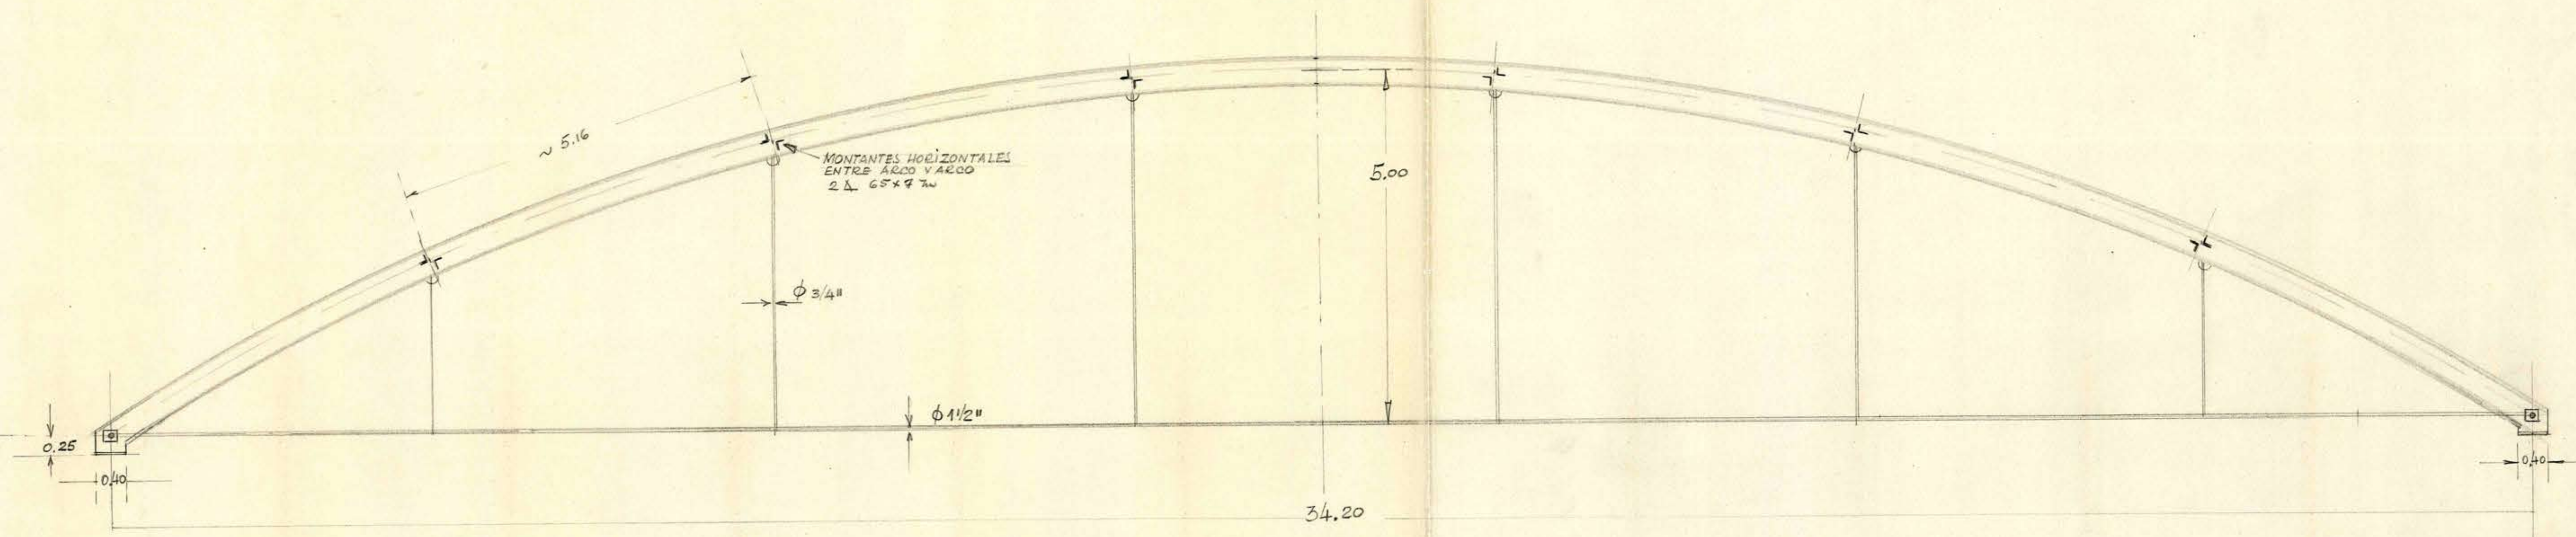


DETALLE DE LOS APOYOS.

ESCALA 1=5

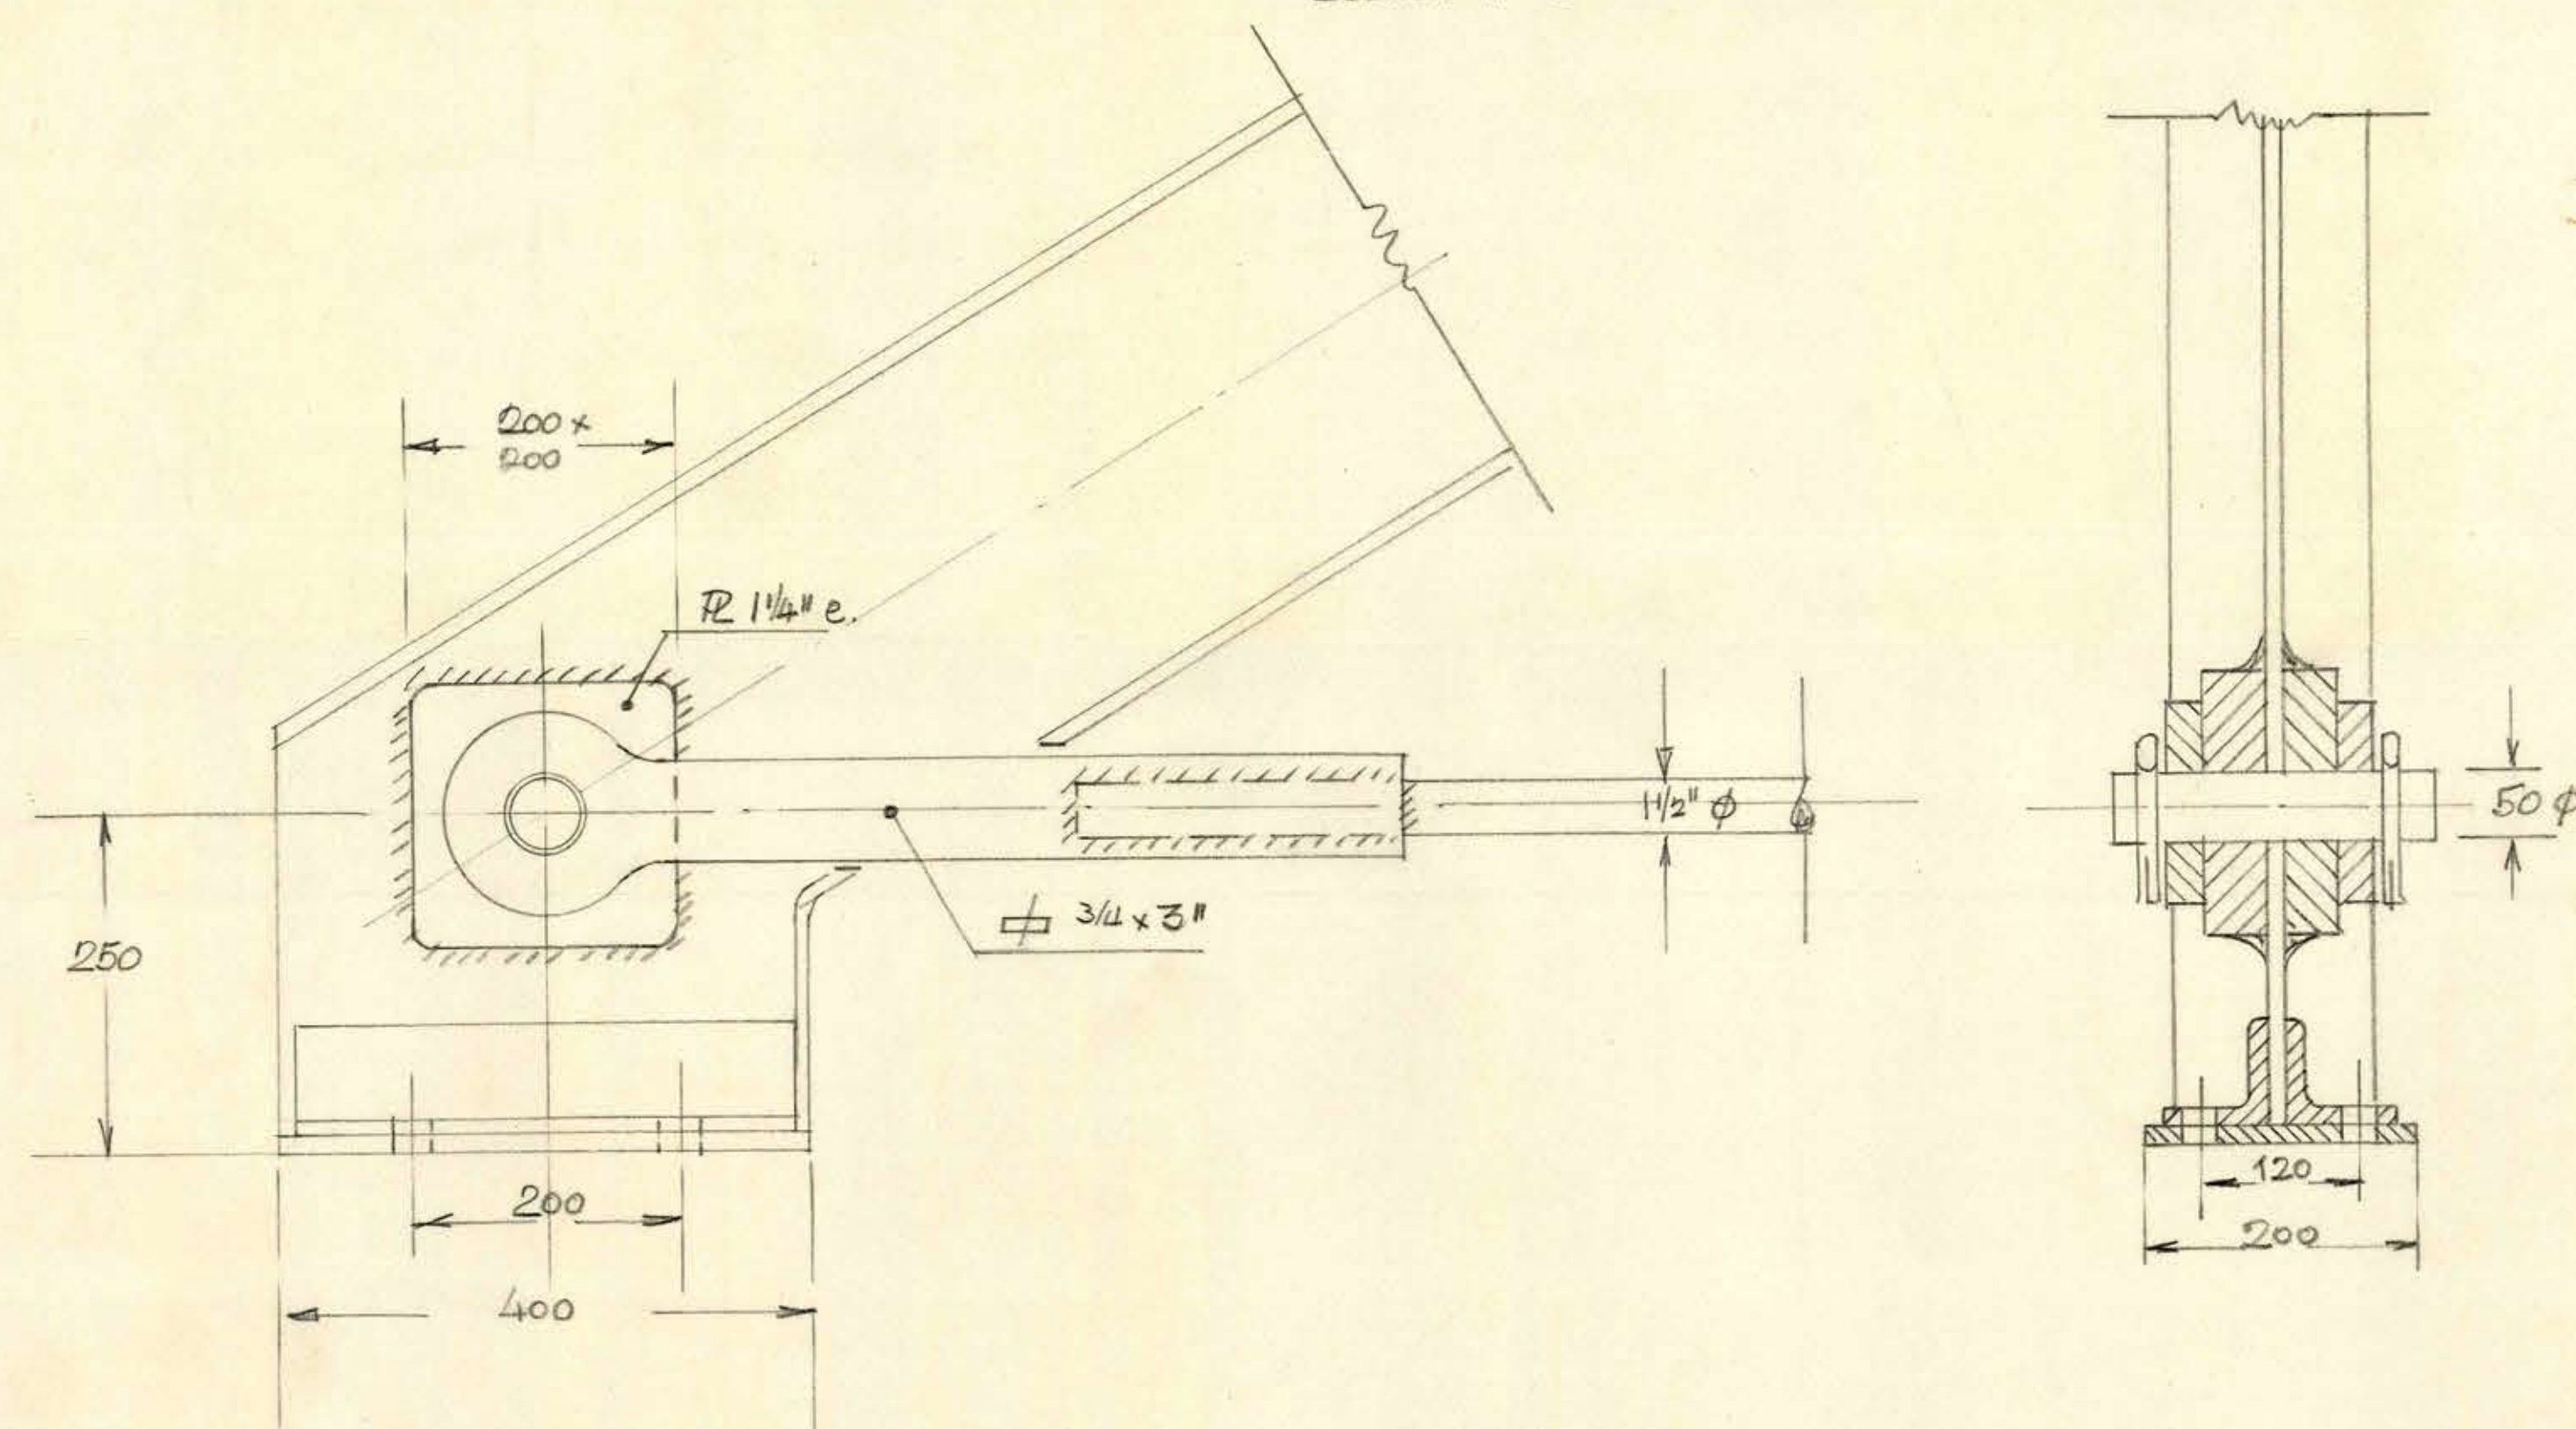

CARACTERISTICAS DEL PERFIL

ESCALA 1=5

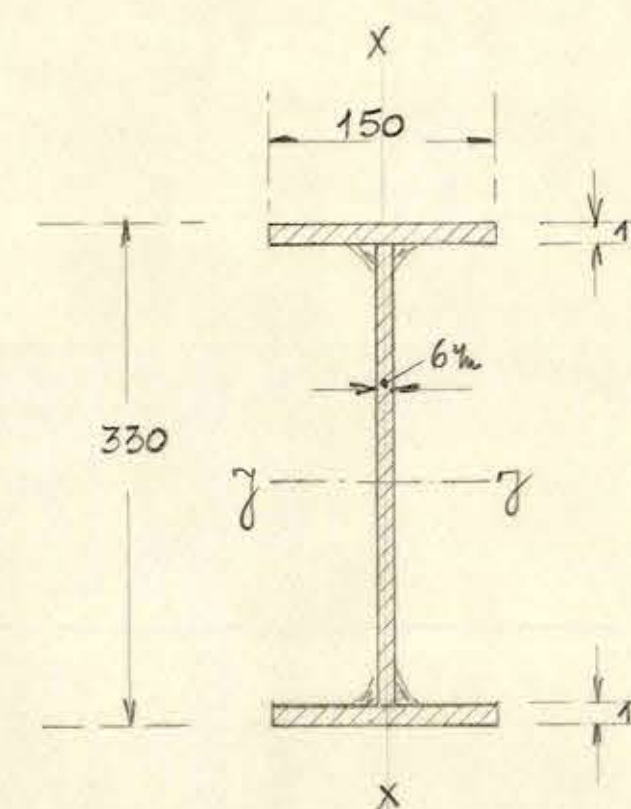

SECCIÓN = 48 cm² Wx 556 cm³ Ix 9172 cm⁴
Wy 75 cm³ Iy 562 cm⁴



12 MAR 1960

DIRECCIÓN DE ARQUITECTURA — MINISTERIO DE OBRAS PÚBLICAS —		
ESCALAS.	ESTRUCTURAS METÁLICAS	INDUSTRIA NACIONAL
1=50	PARA LA TECHUMBRE	METALURGICA
1=5	DE LA CANCHA DE BASKET-BALL	"INAMAR"
	"ARTURO PRAT" DE	1960 12/II 1960
		Nº 1159.

Alain

CARLOS KLAUTTER D.

