
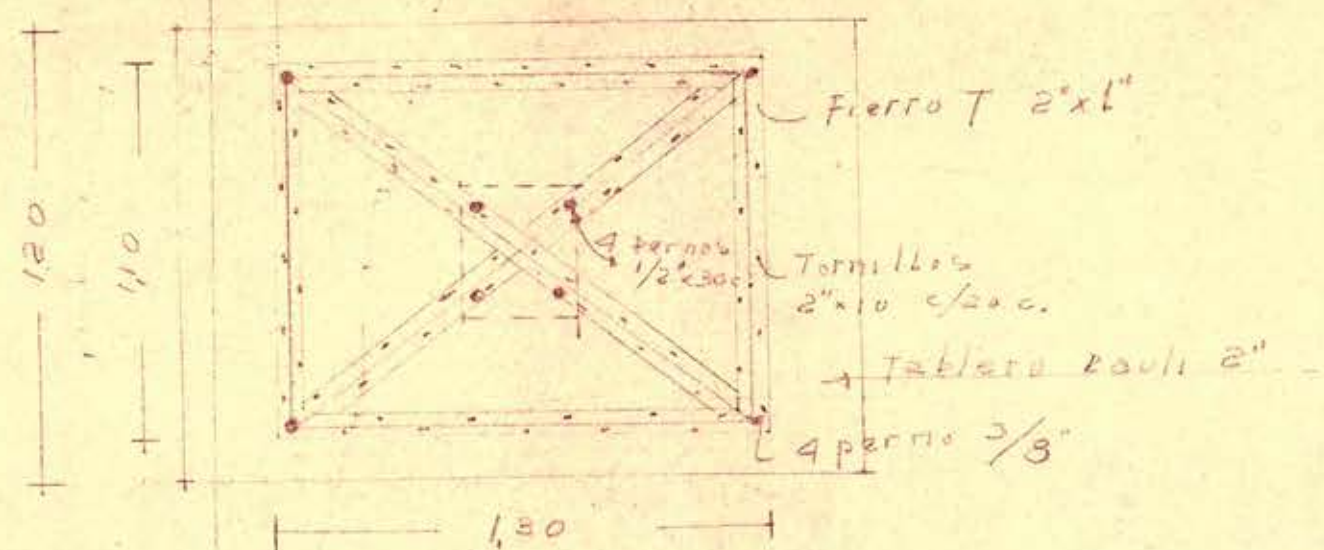
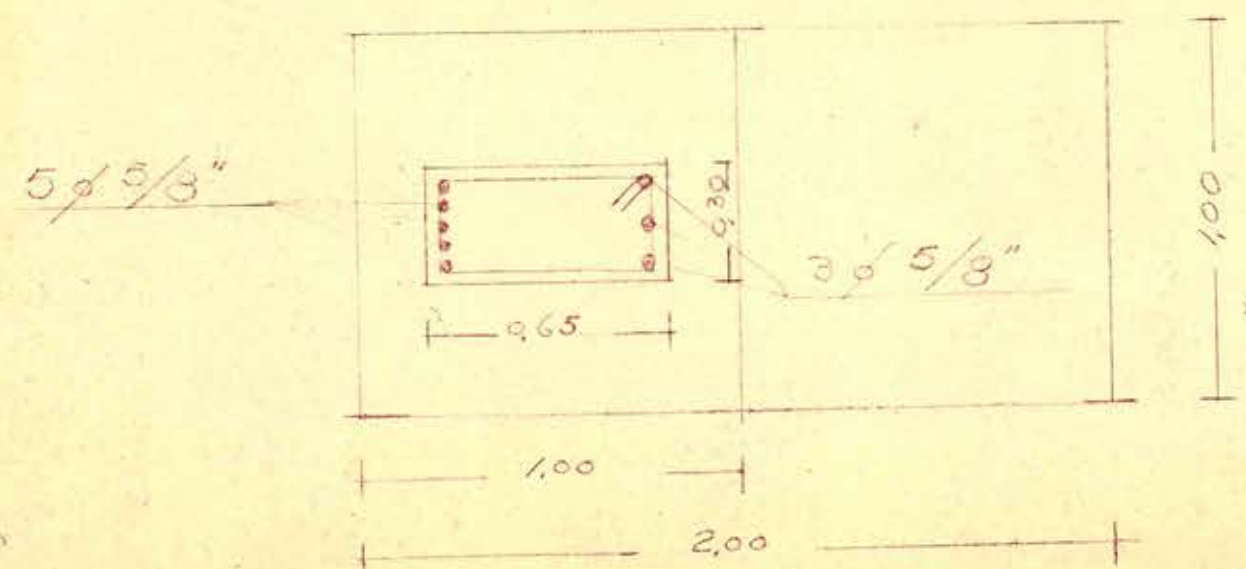
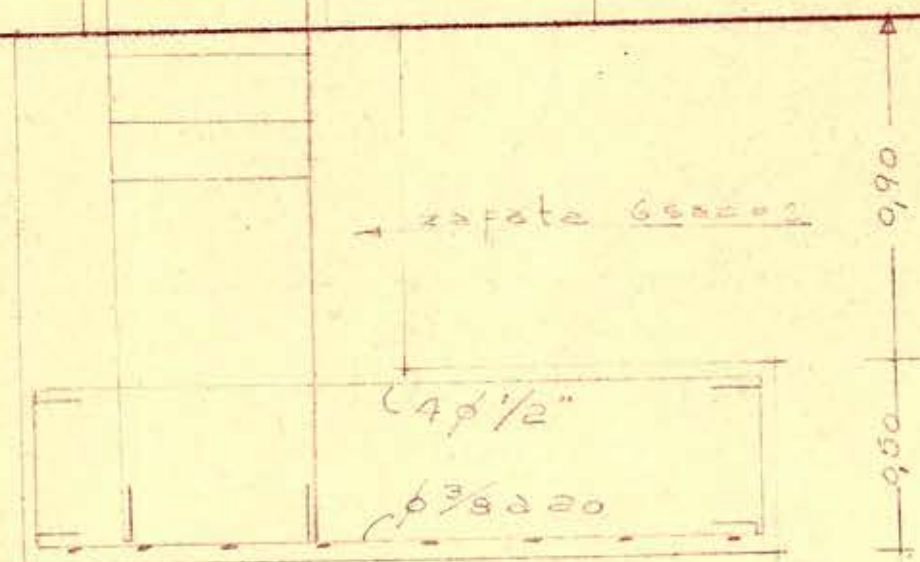


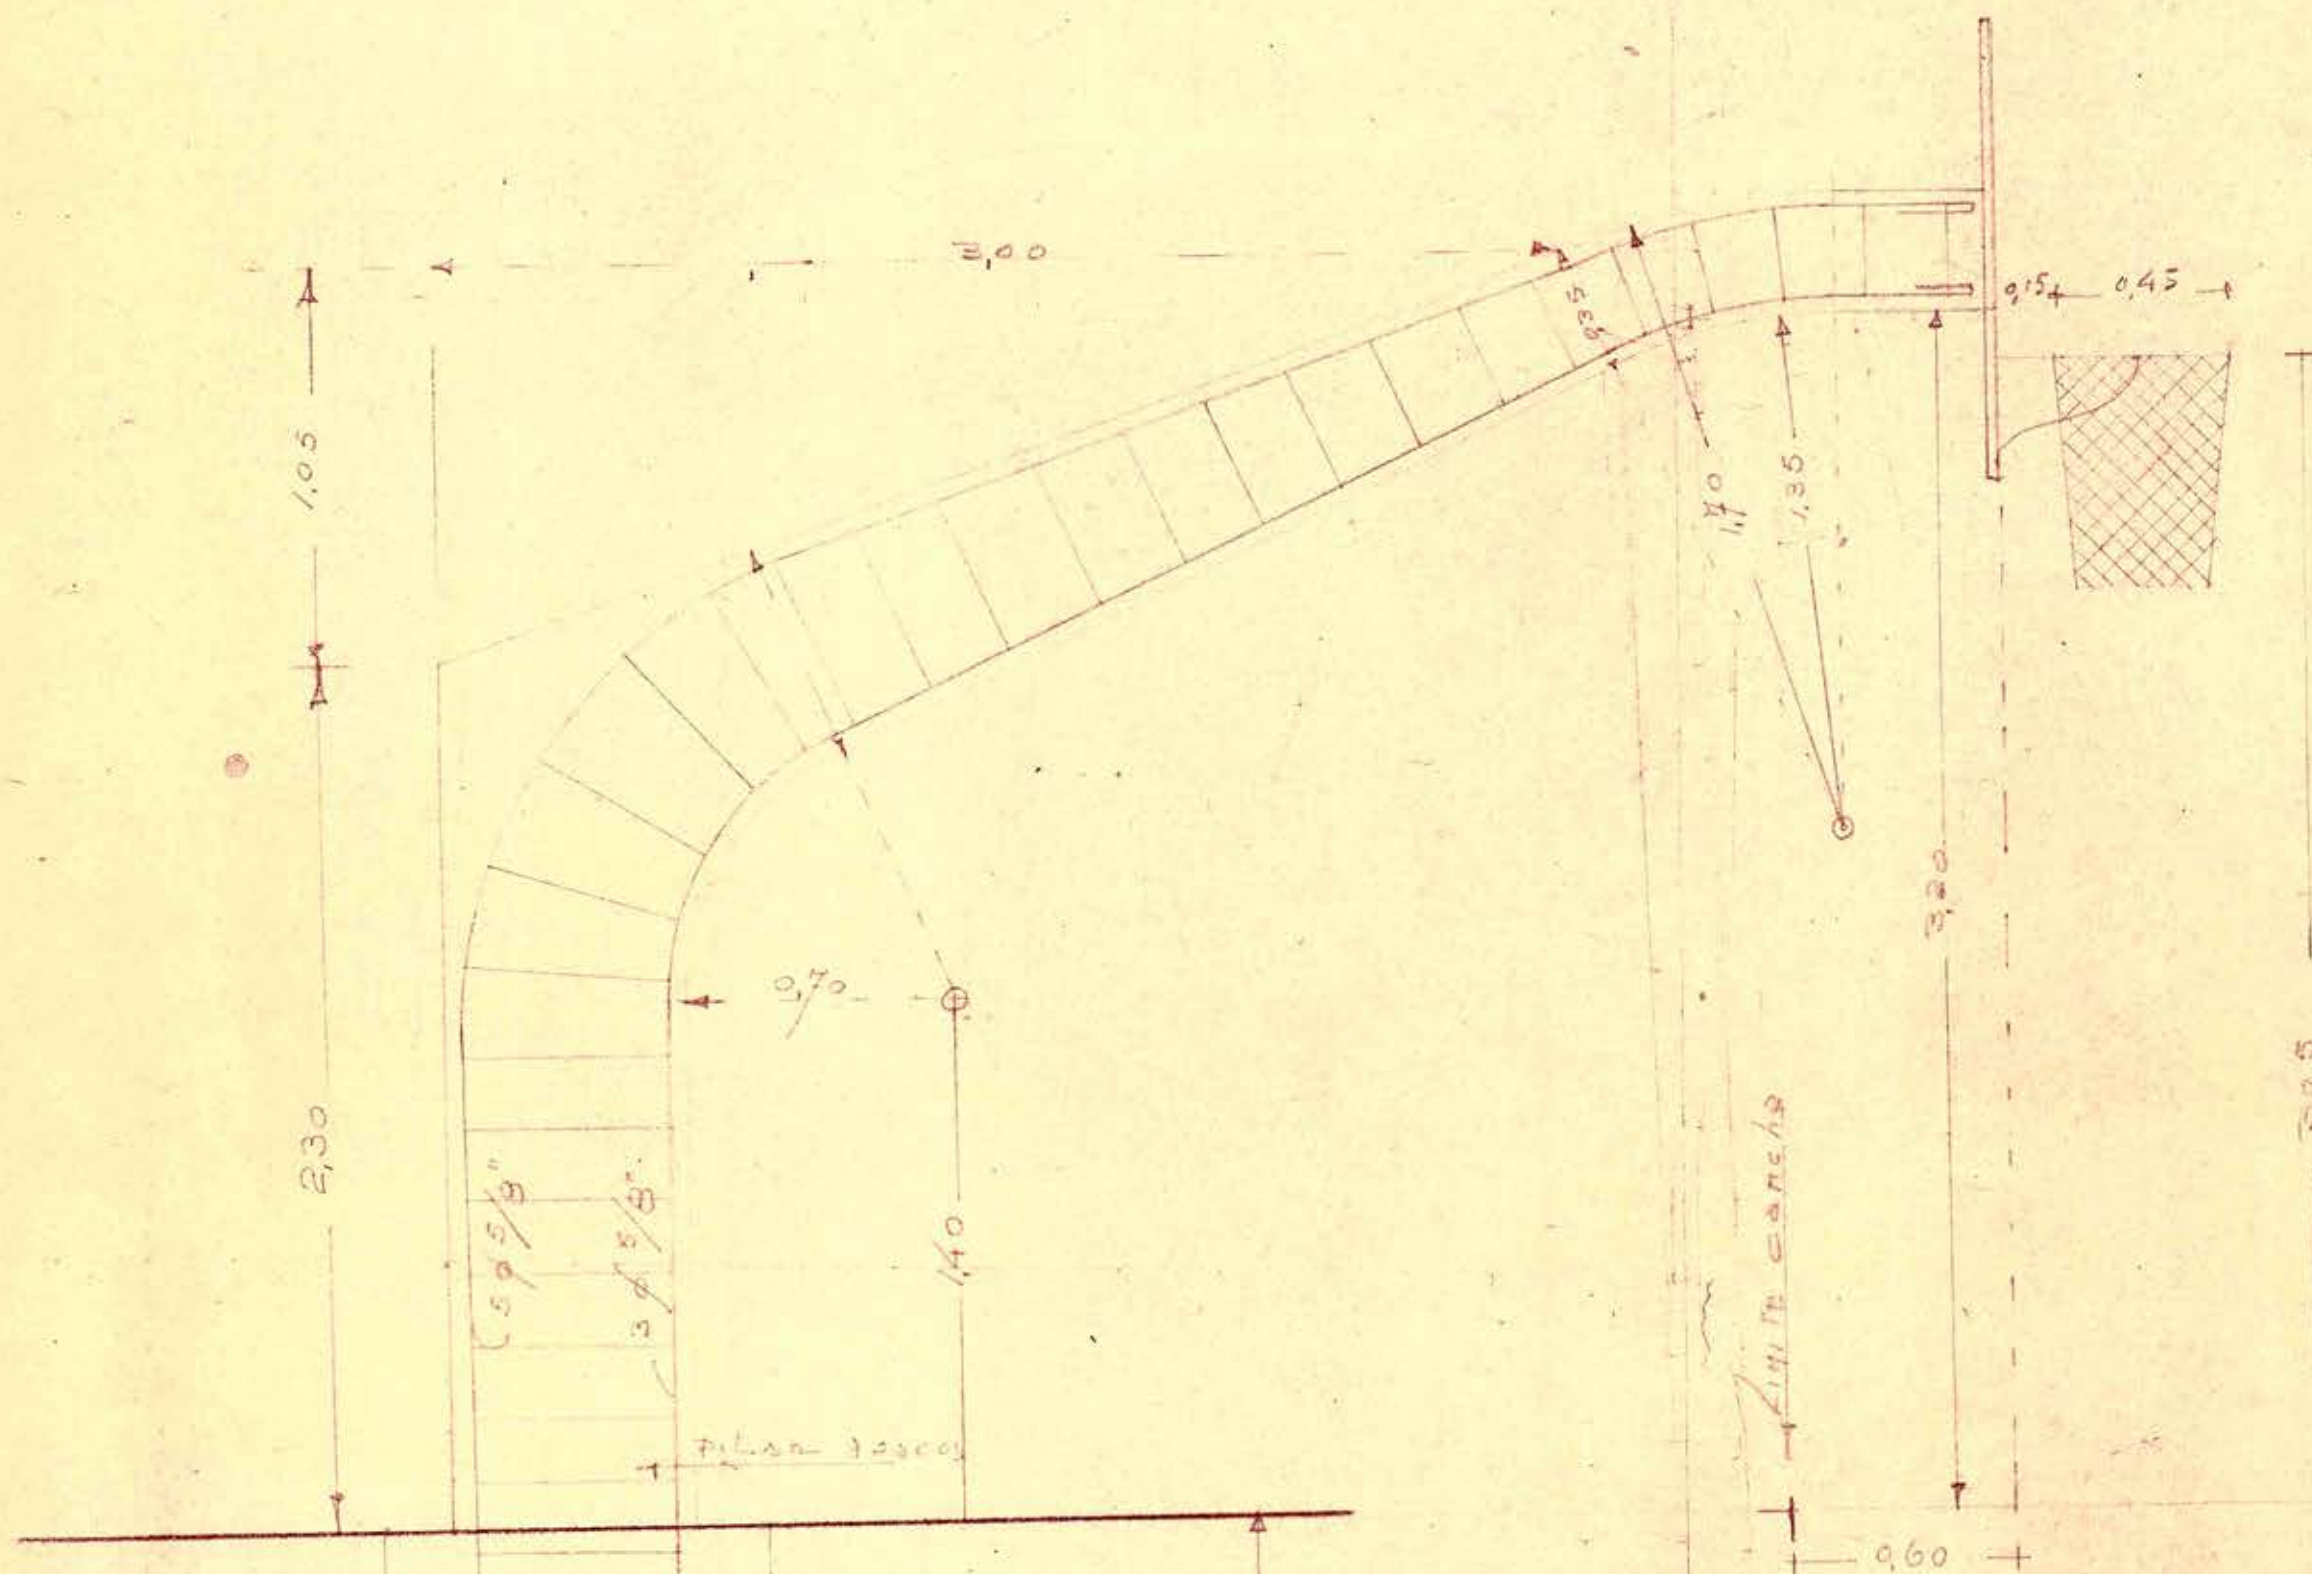

VER ORIGINAL - M-9 B 65 C-4

D. G. O. P.
 DEPTO. DE ARQUITECTURA
 SECCION DE CONSTRUCCION

ESTRUCHA DE FERRONTEO
 H. NODALES
 ARTO.