

Sacar 2 copias
a nombre del Sr. Martin (Devolver)



Croquis Red de Alcantarillado Rengo

Escala = 1:4000

26 FEB 1963



Desde la cámara "H" al arranque del lico hay 75 mts.
Profundidad del arranque 1.85 mts.
Por calle Condell, el colector pasa a 9.60 mt de la línea de edificación
Pendiente del colector 0.065
Profundidad de la cámara "H" 2.15 mts.
" " " " "B" 1.85 mts.
" " " " "C" 1.95 mts.
" " " " "D" 2.05 mts.

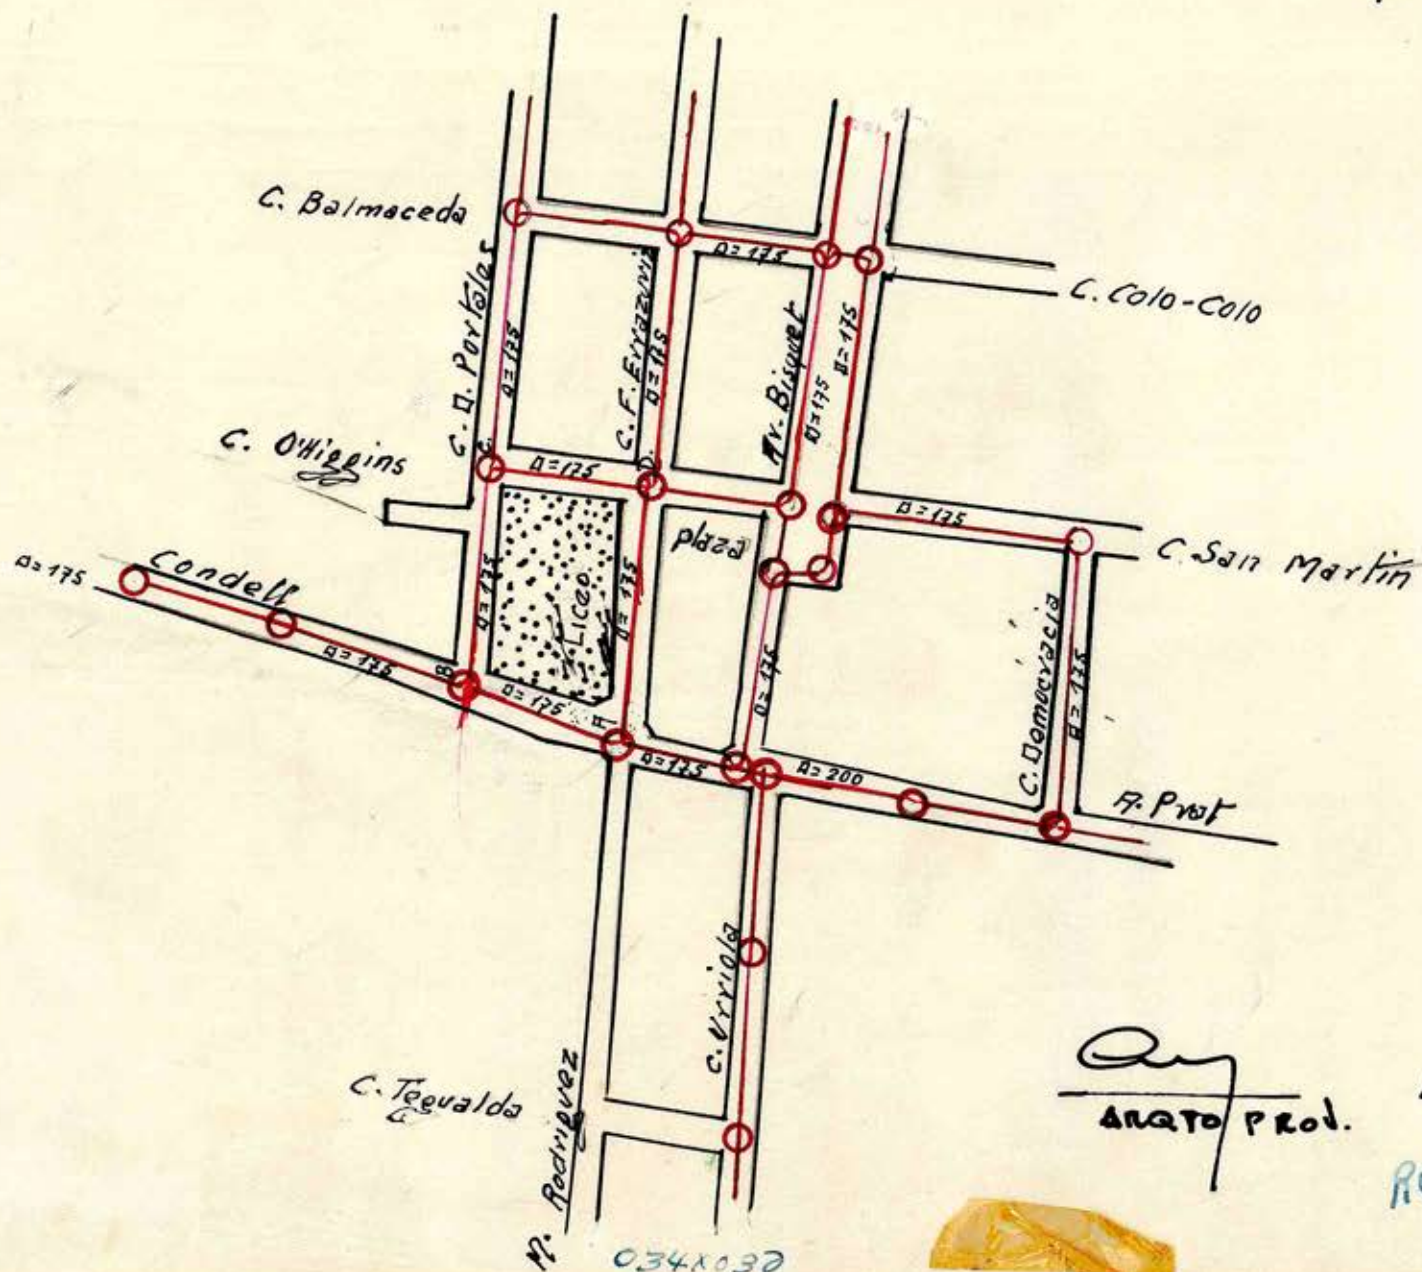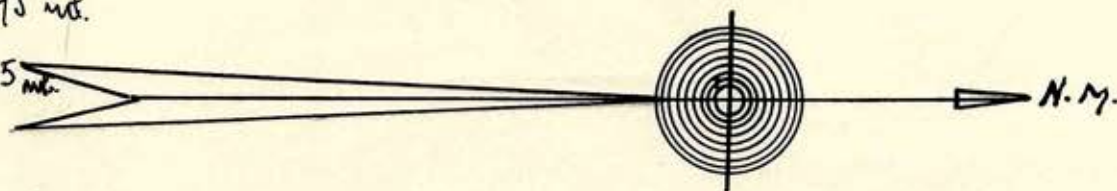

1-2-8

ARATO PROL.

ADMINISTRADOR
OASS.

Rengo

0341030