



NOTAS: (SALVO INDICACION ESPECIAL EN PLANTA)

- 1 HORMIGON ARMADO EXISTENTE.
- 2 ID. NUEVO
- 3 ALBANILERIA LADRILLO SOPORTANTE EXIST.
- 4 ID. ID. NUEVO
- 5 ID. ID. RELLENO EXIST.
- 6 ID. ID. ID. NUEVO
- 7 DOSIS: HORMIGON ARMADO = 2975 kg/m^3 (7 sacos)
- 8 ID. ID. SIN ARMAR = 170 kg/m^3 (4 sacos)
- 9 EMPALME DE BARRAS 40 DIAM.
- 10 N.P.T. 0.0 = NIVEL PISO TERMINADO
- 11 N.T. = ID. DE TERRENO
- 12 T = TERRENO APTO PARA CARGAR CON 2 kg/cm^2
- 13 HORMIGON SIN ARMAR EXISTENTE.
- 14 ID. ID. ID. NUEVO


SECC. 12-12

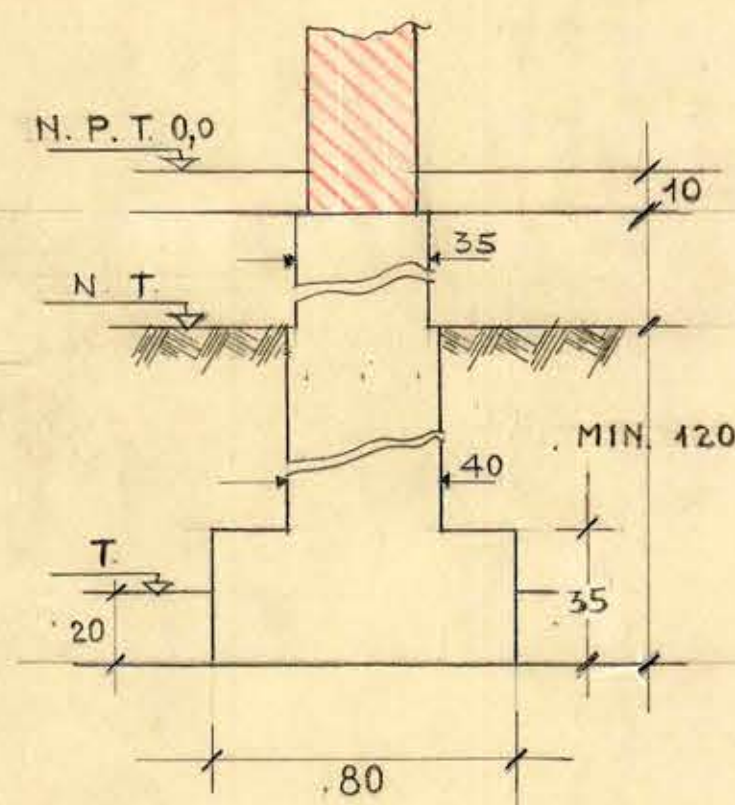


SECC. 8-8

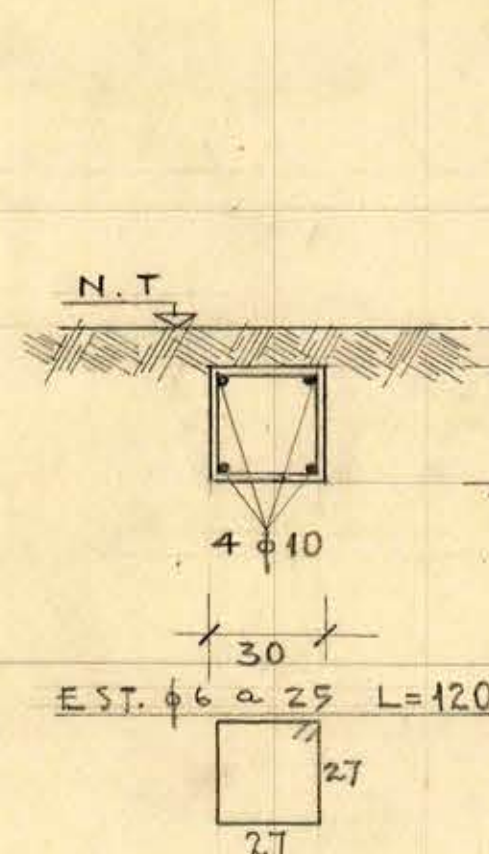


SECC. 10-10

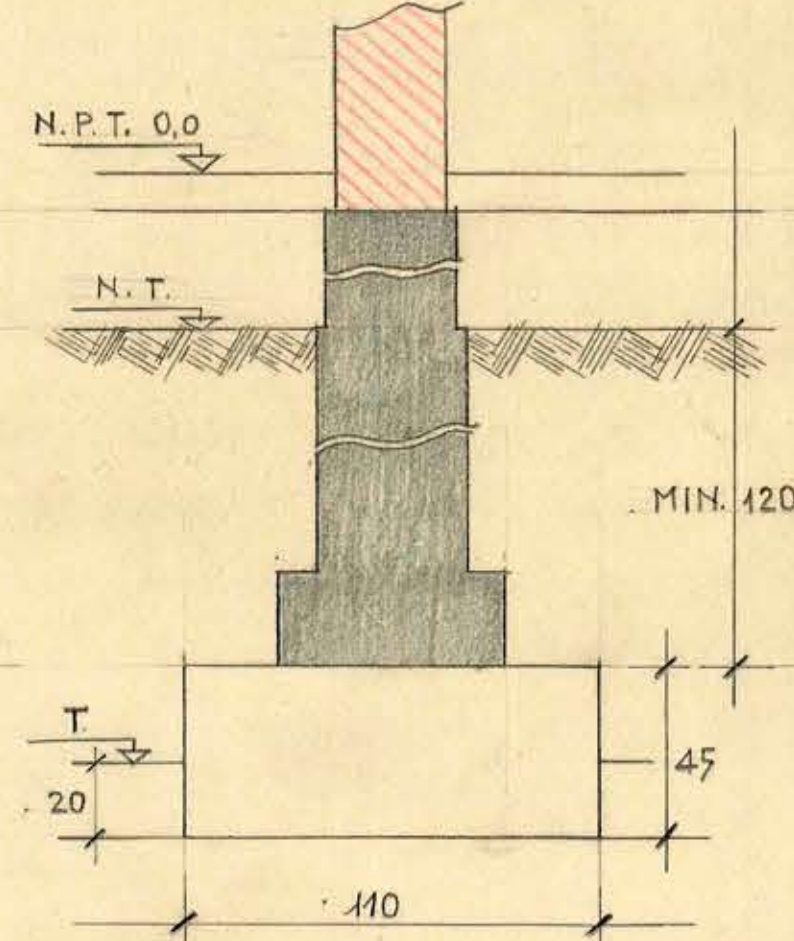


SECC. 7-7

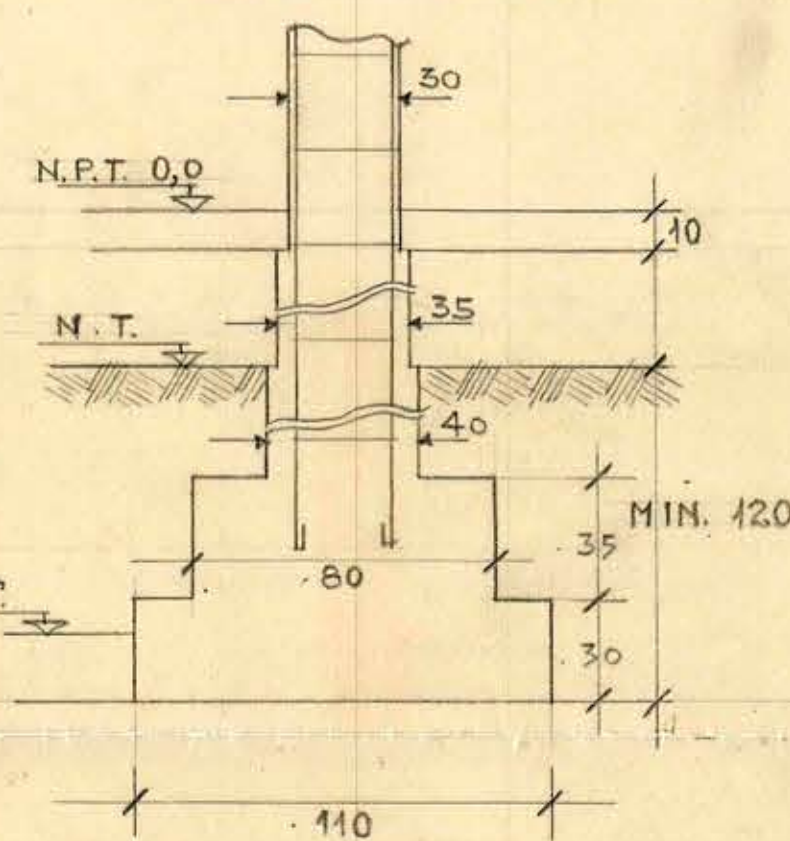


SECC. 11-11

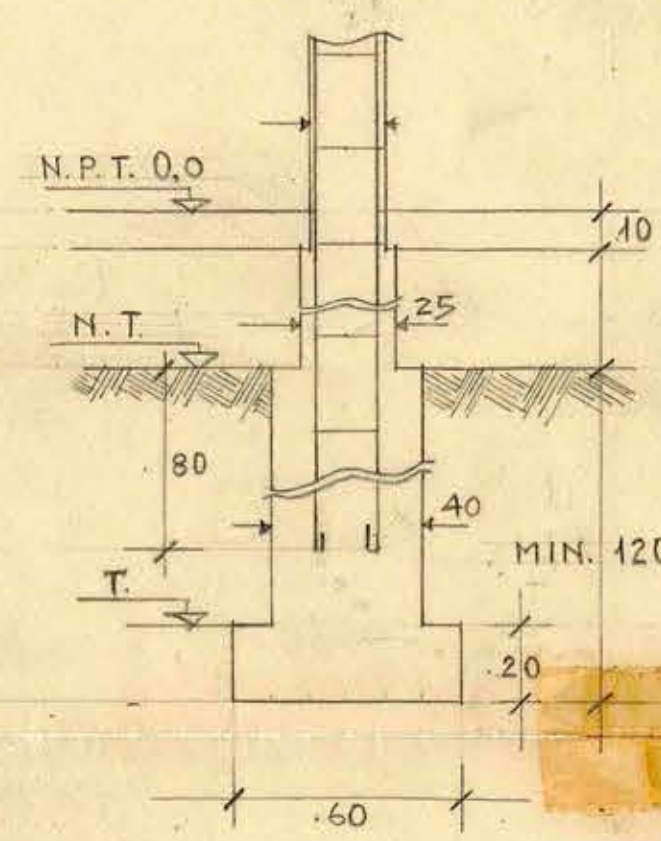

SECC. 13-13

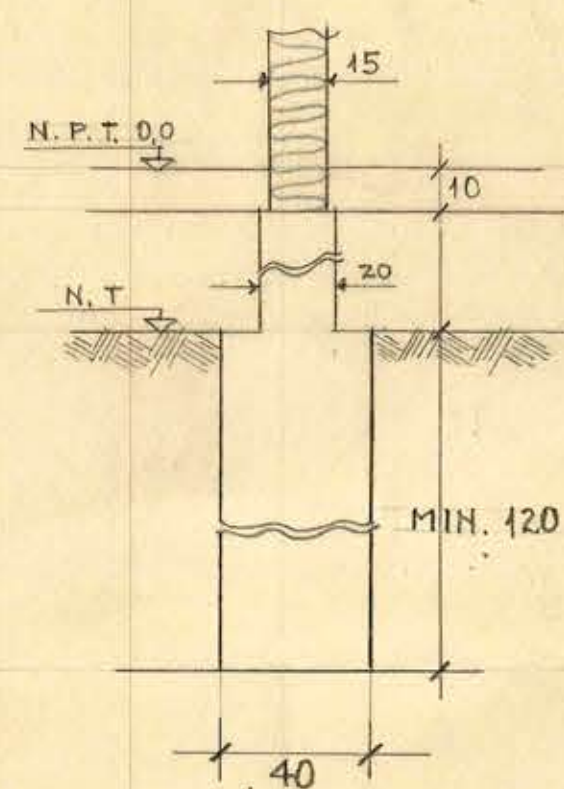

SECC. 6-6

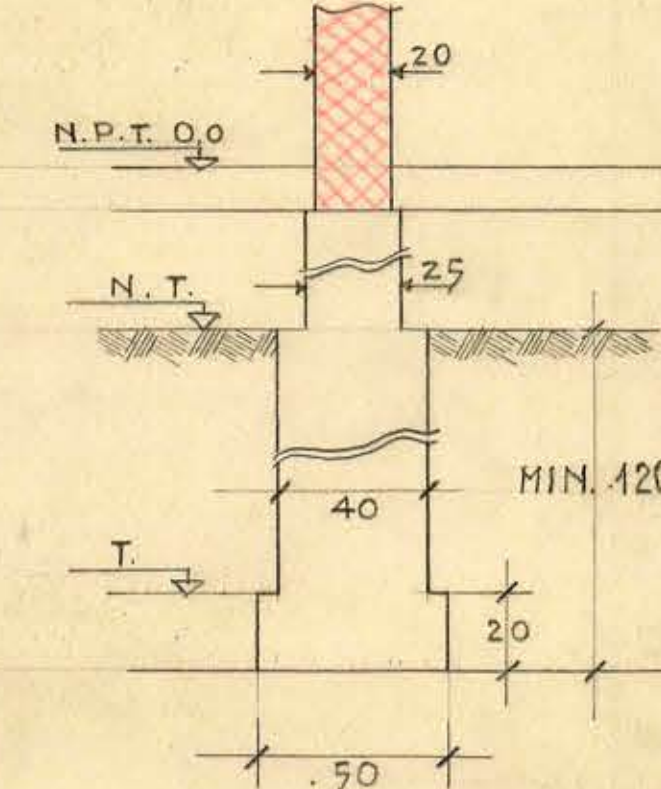

Contrato 1064

11/12/53

H. D. Balboa J. C. S.

J. S.

M. O. P.	
DIRECCION DE ARQUITECTURA	
DEPTO. ESTUDIOS	
OBRA: GIMNASIO CUBIERTO DE CURICO.	
MODIFICACION Y AMPLIACION.	
PLANO DE: PLANTA FUNDACIONES	
CALCULO DE ESTABILIDAD: G.M. ARAO C.	
DIBUJO: H. D. BALBOA J. C.	ESCALA: 1:50-1:20
FECHA: XI-1953	
CONFORME	VISTO BUENO
INGENIERO JEFE	ARQUITECTO JEFE
	H 2