
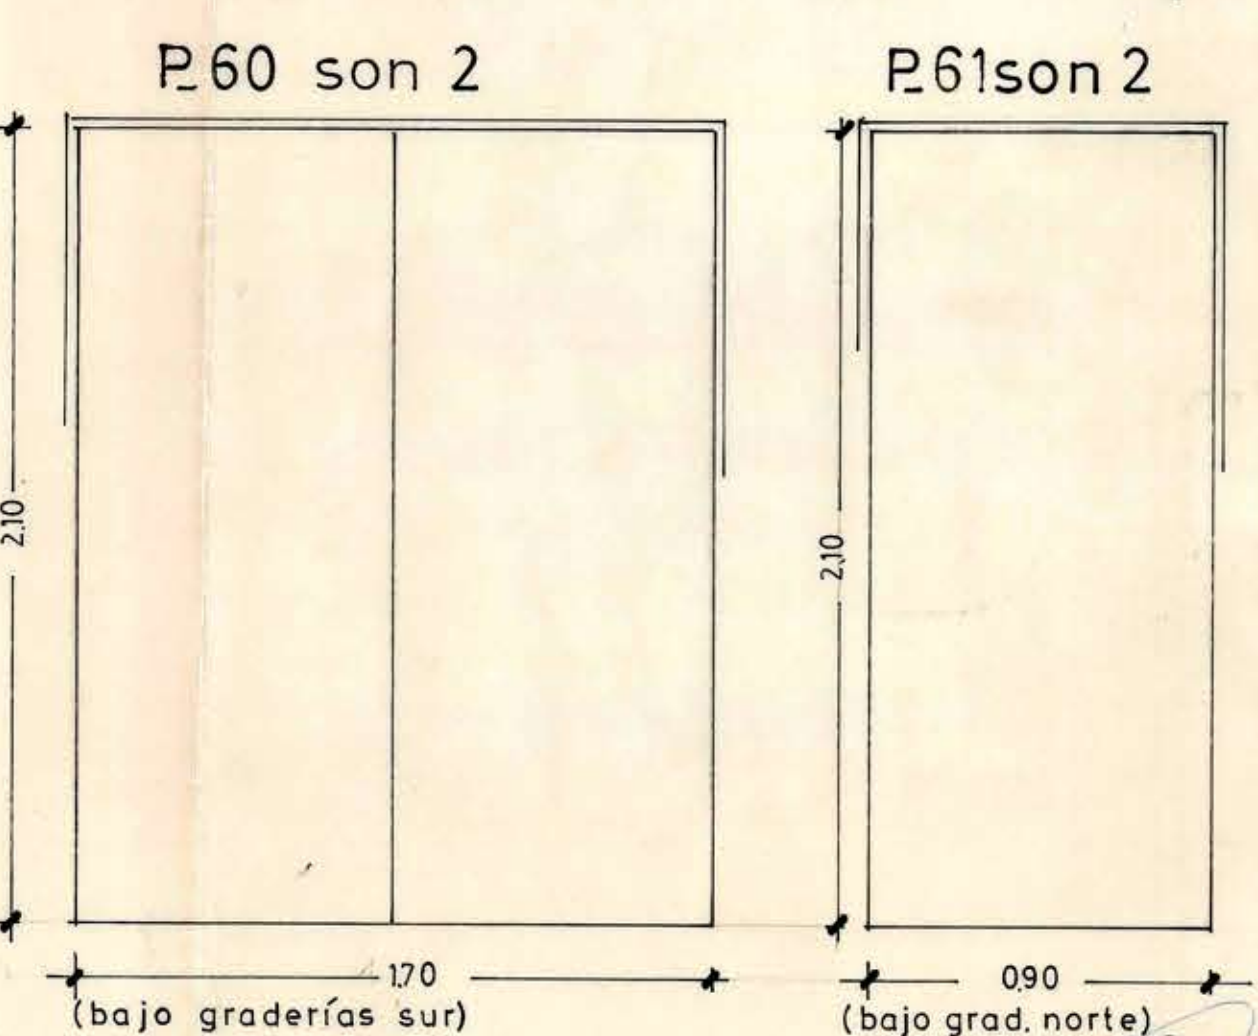
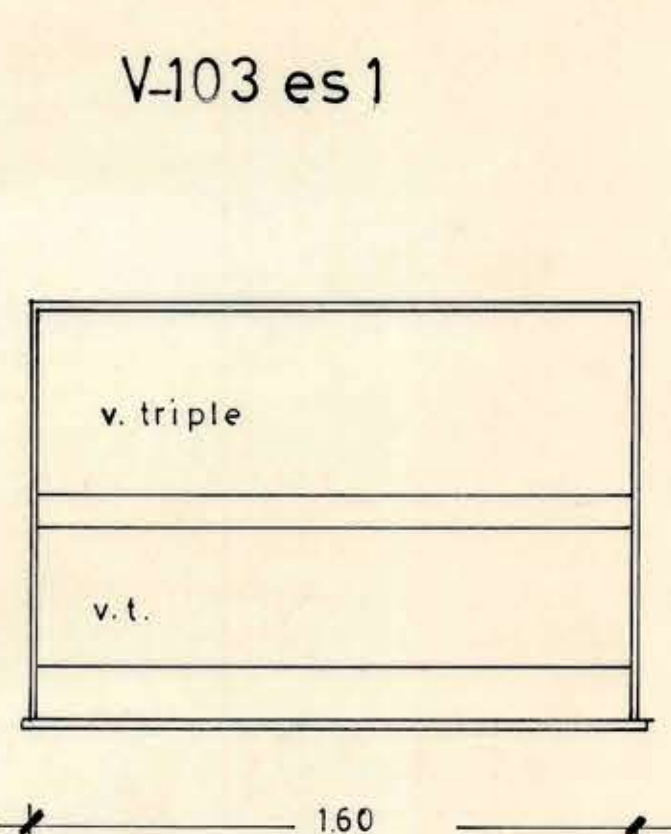
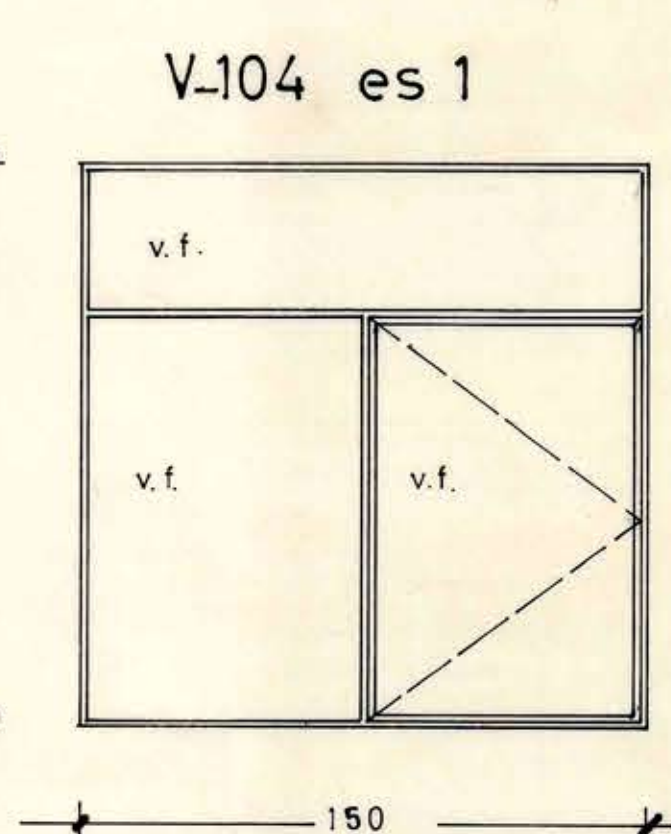
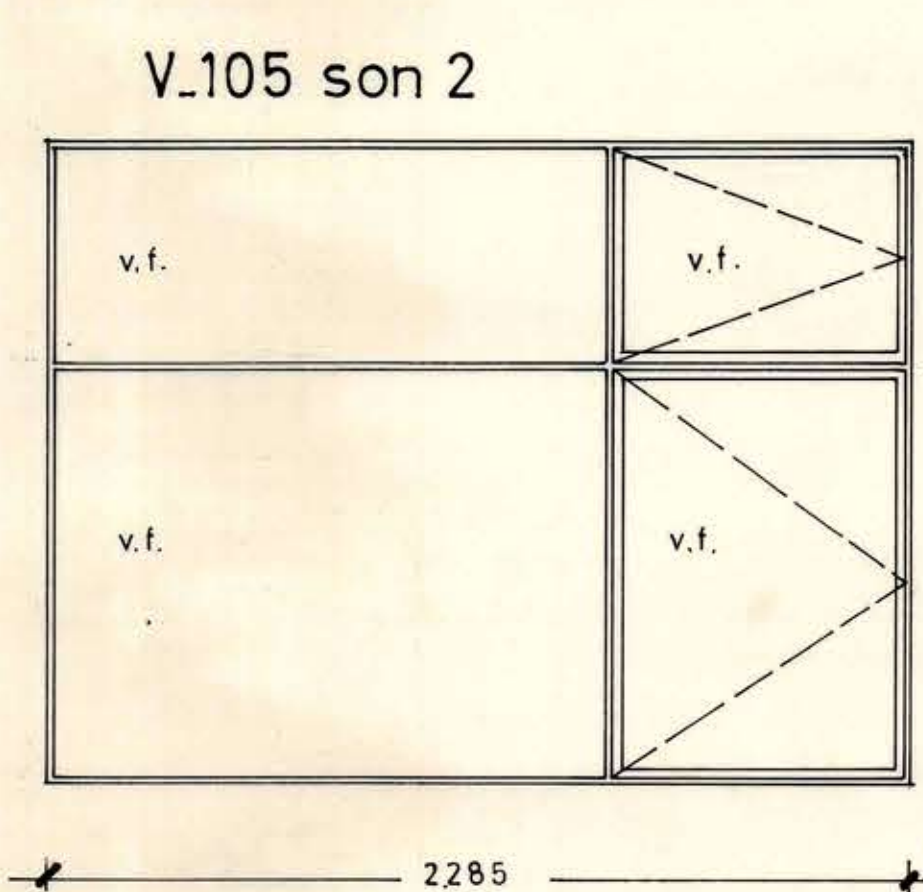
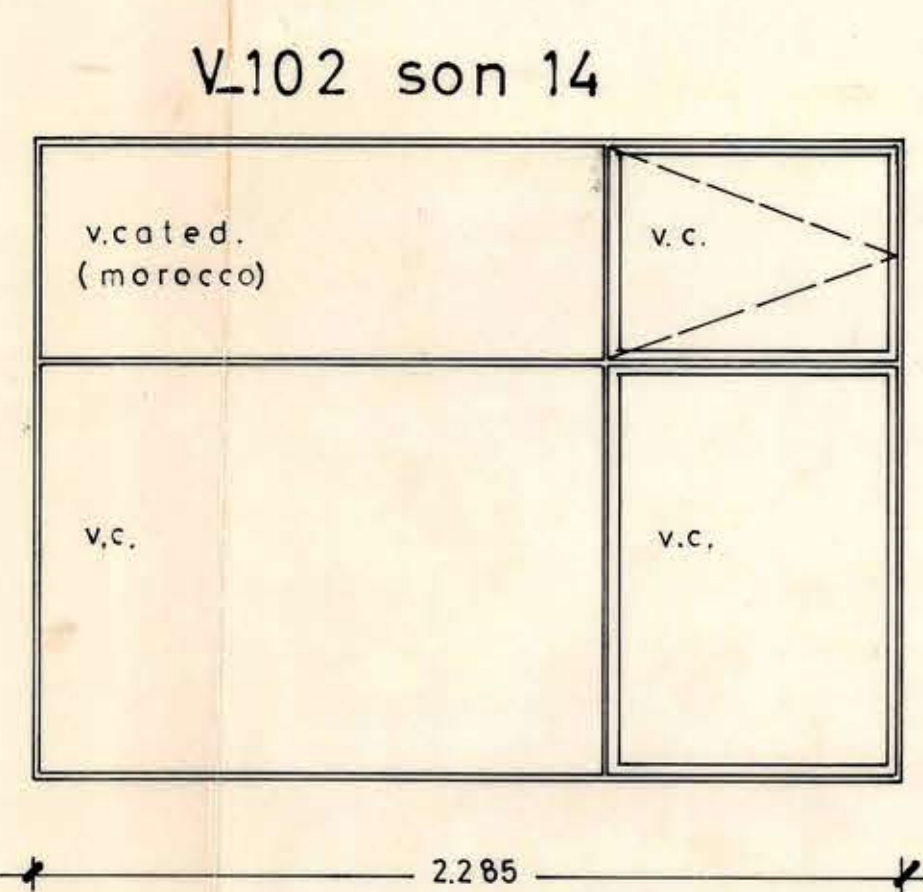
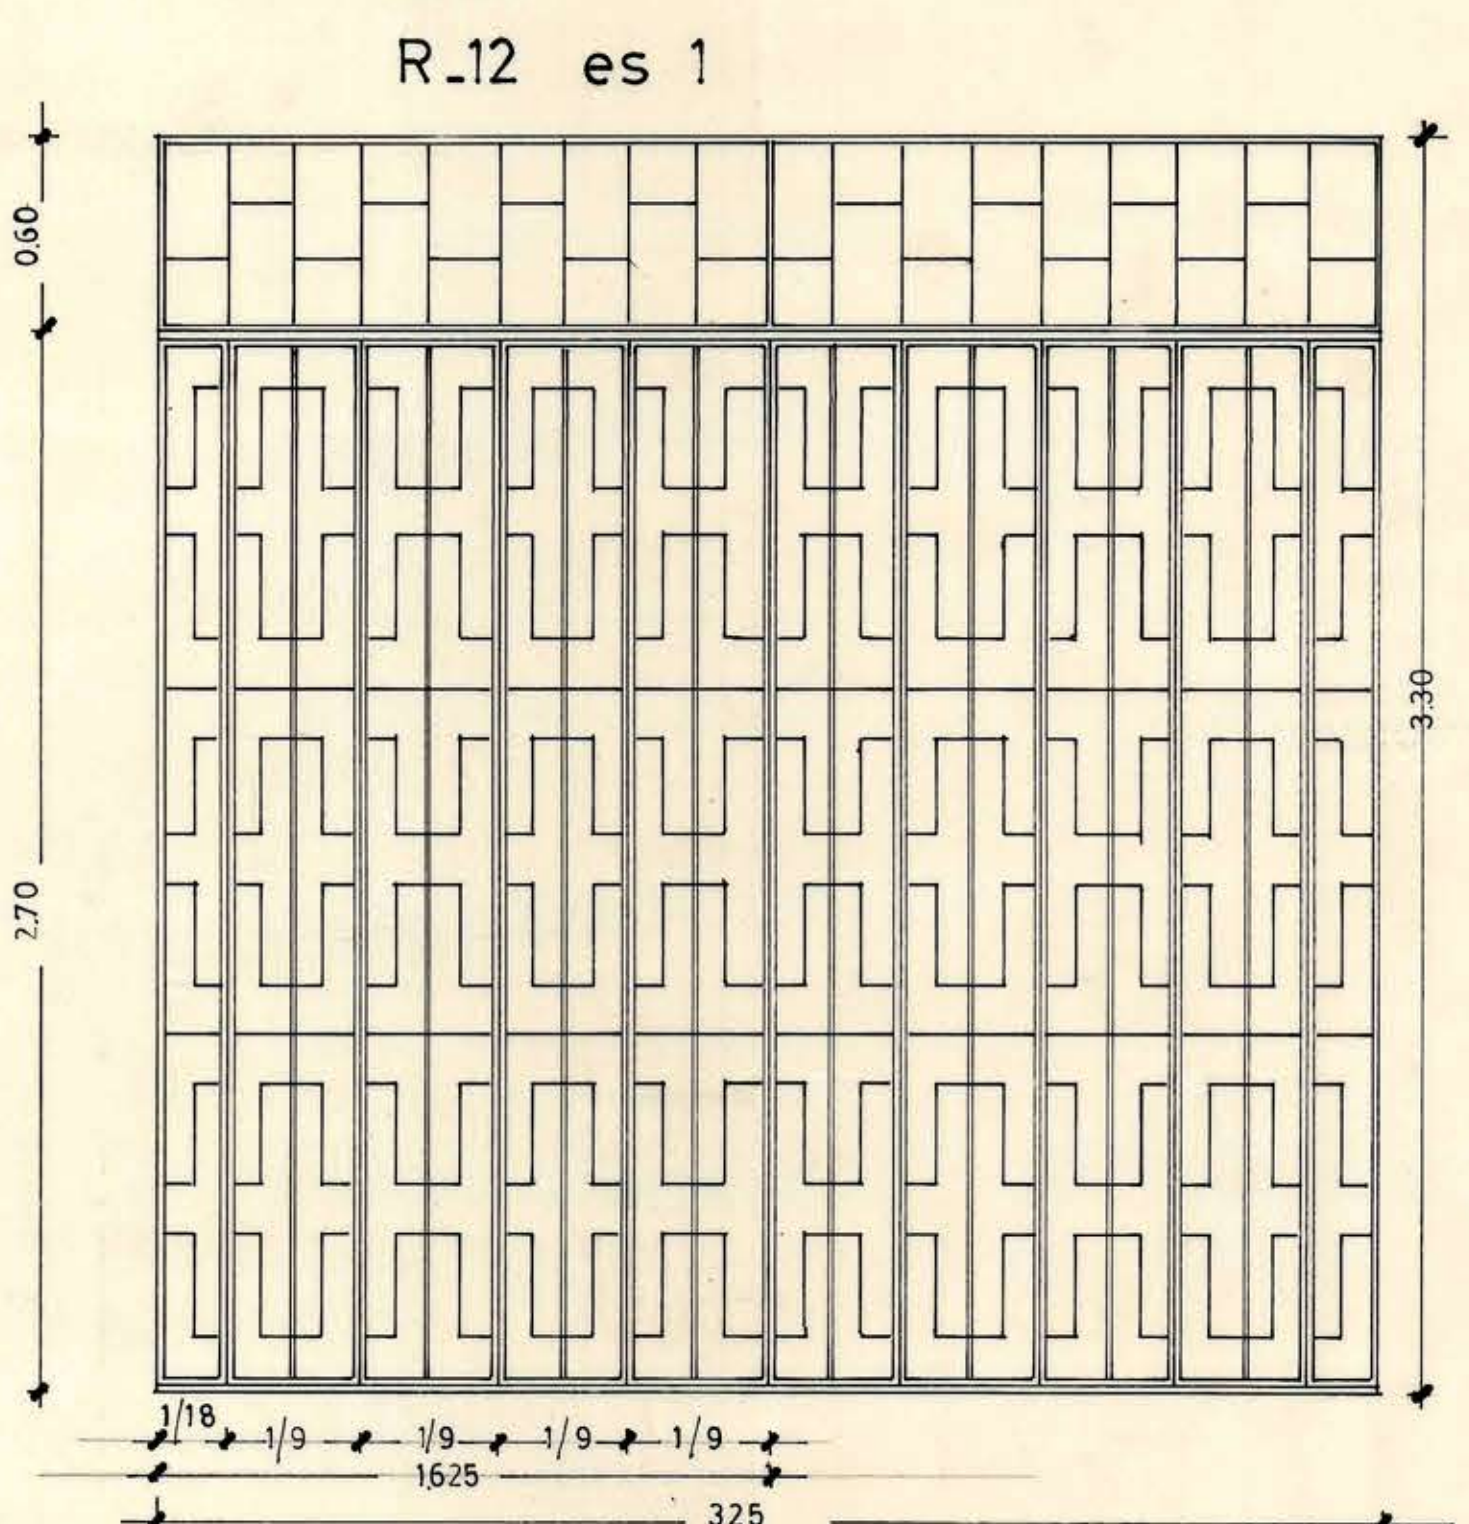
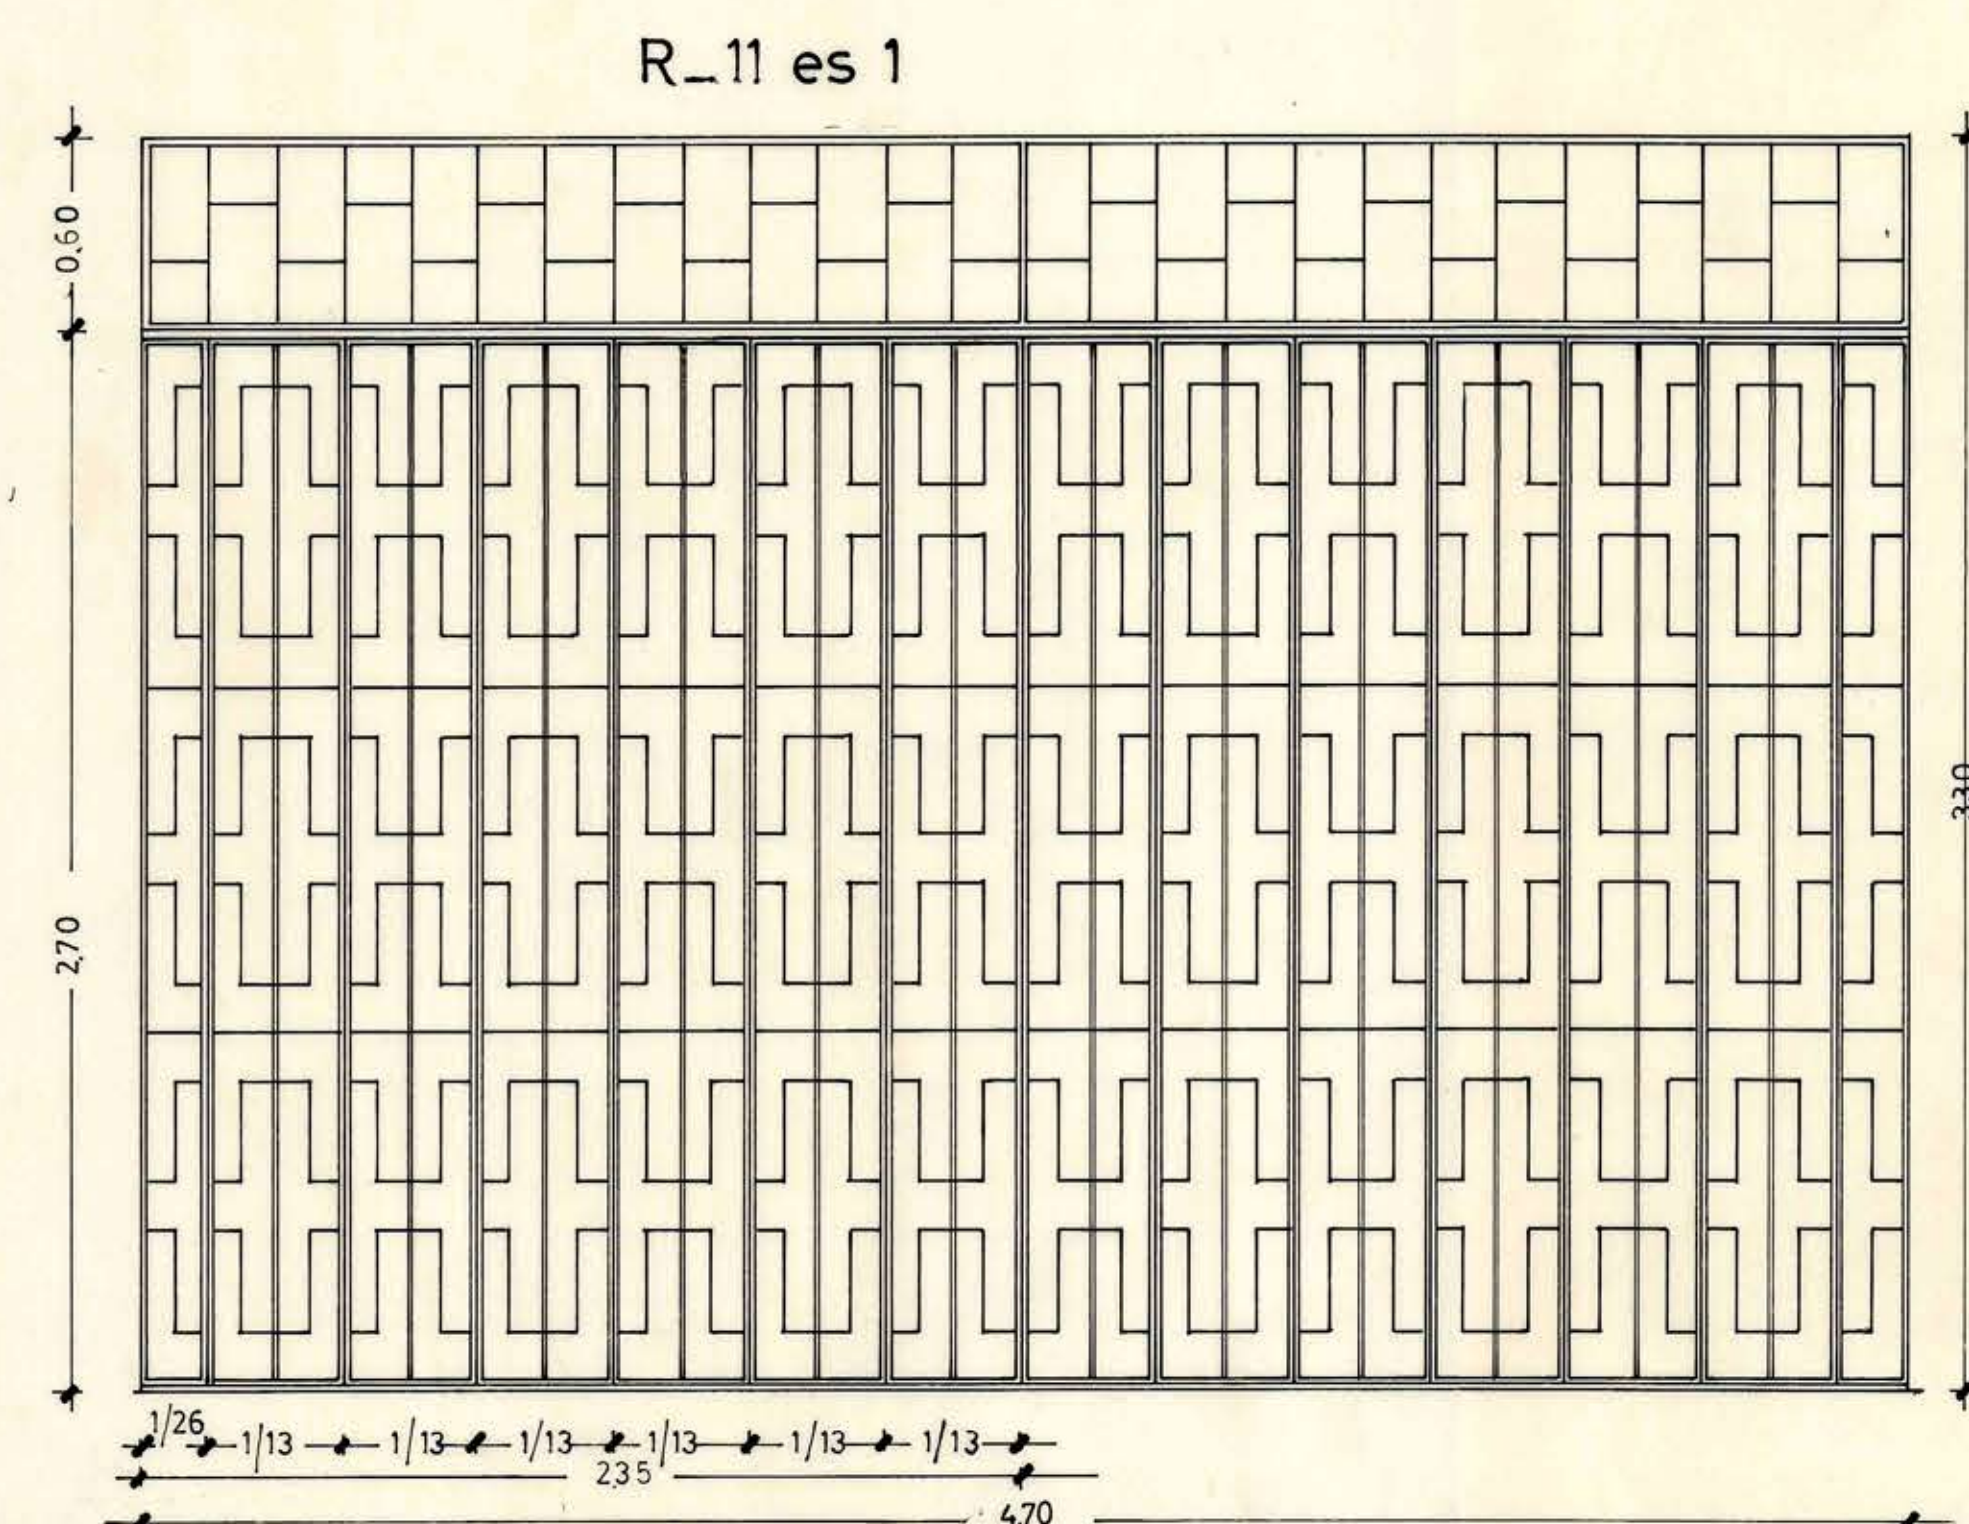
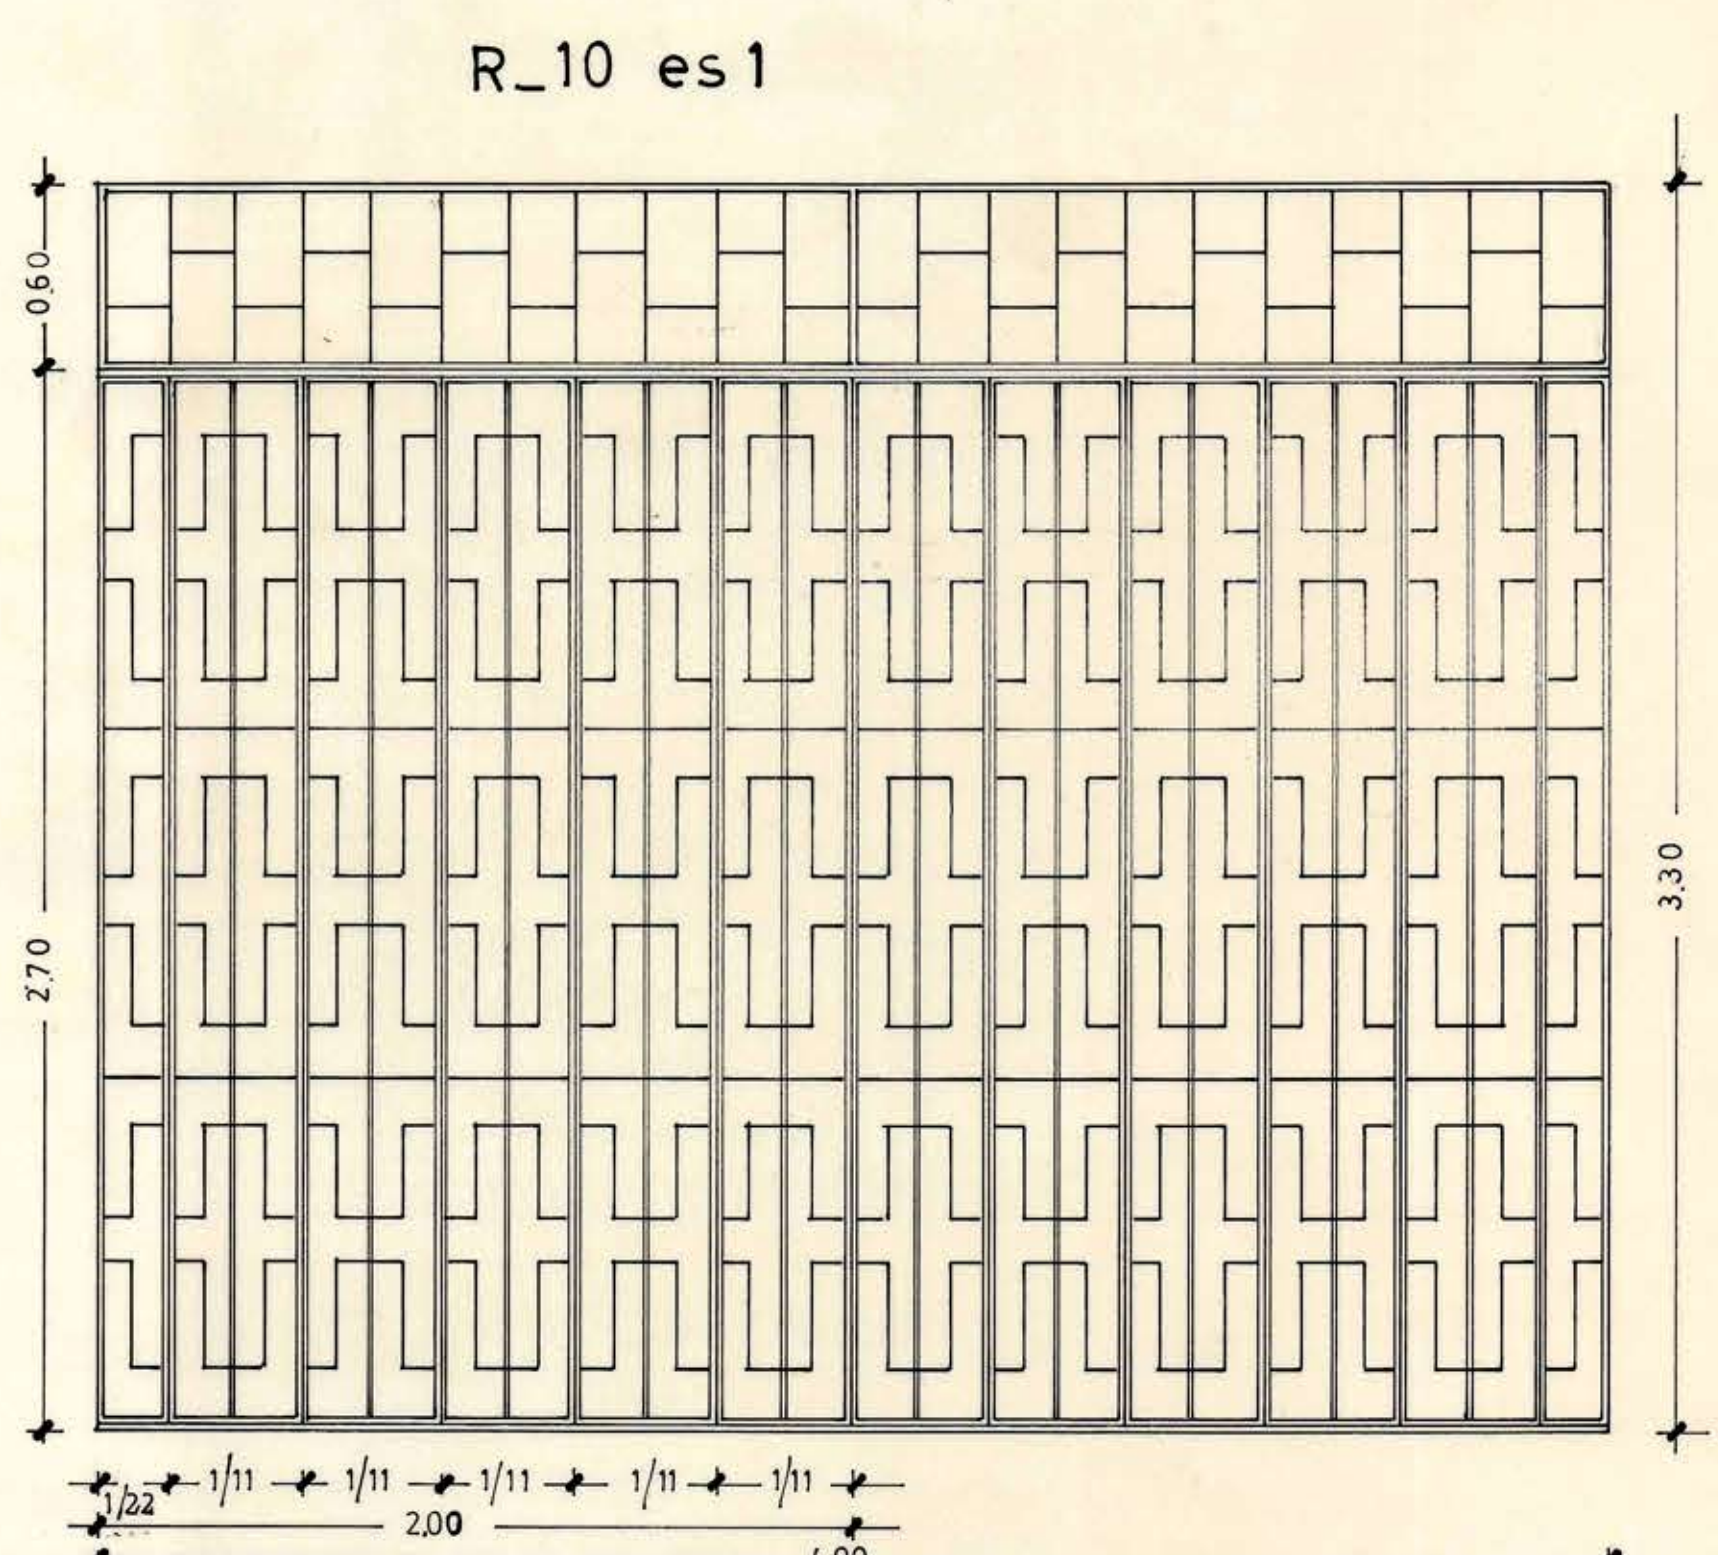
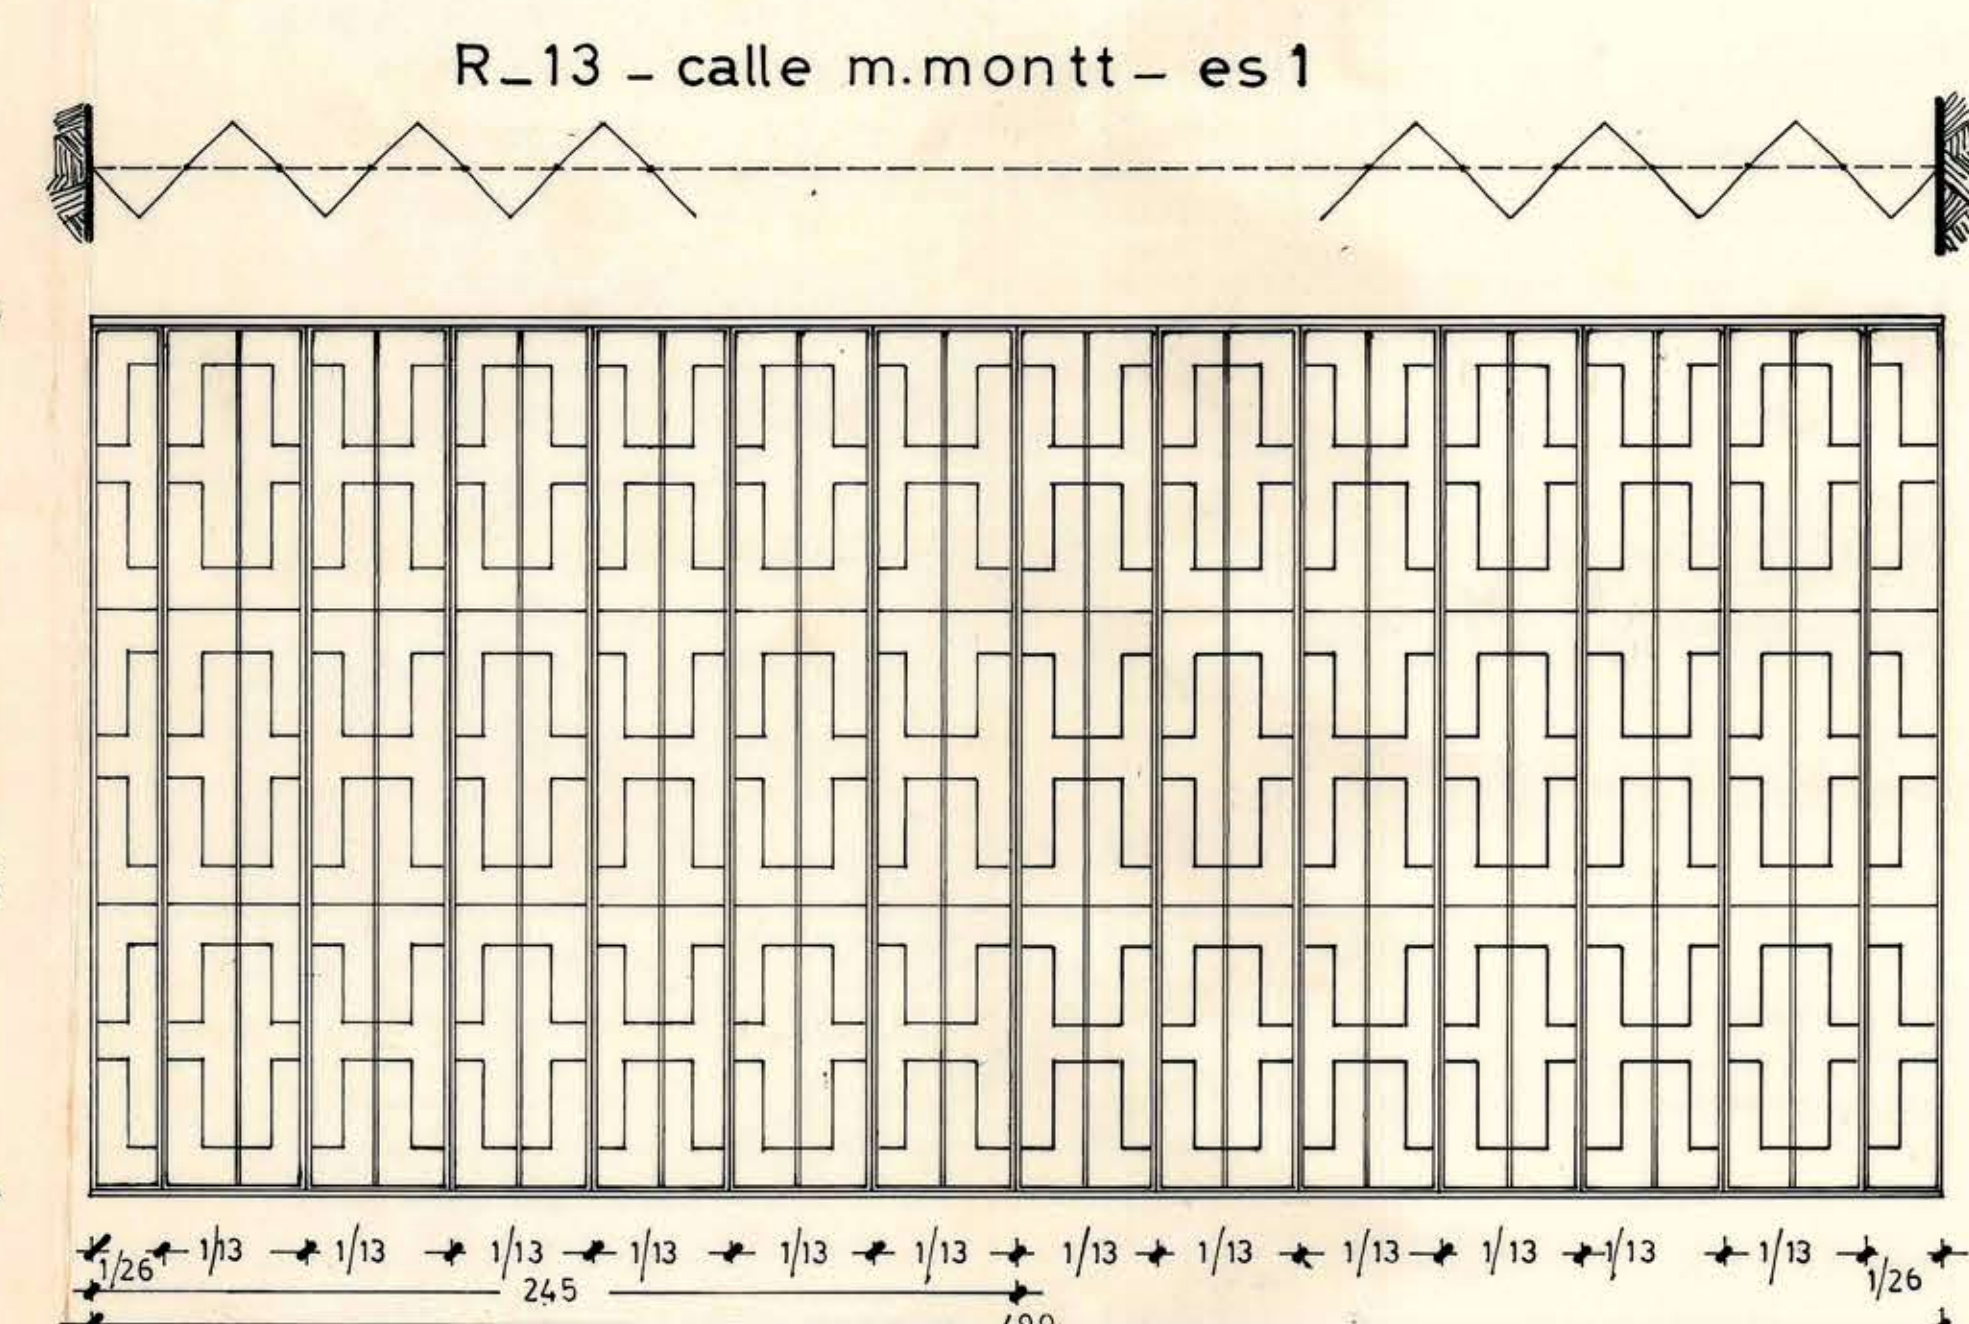
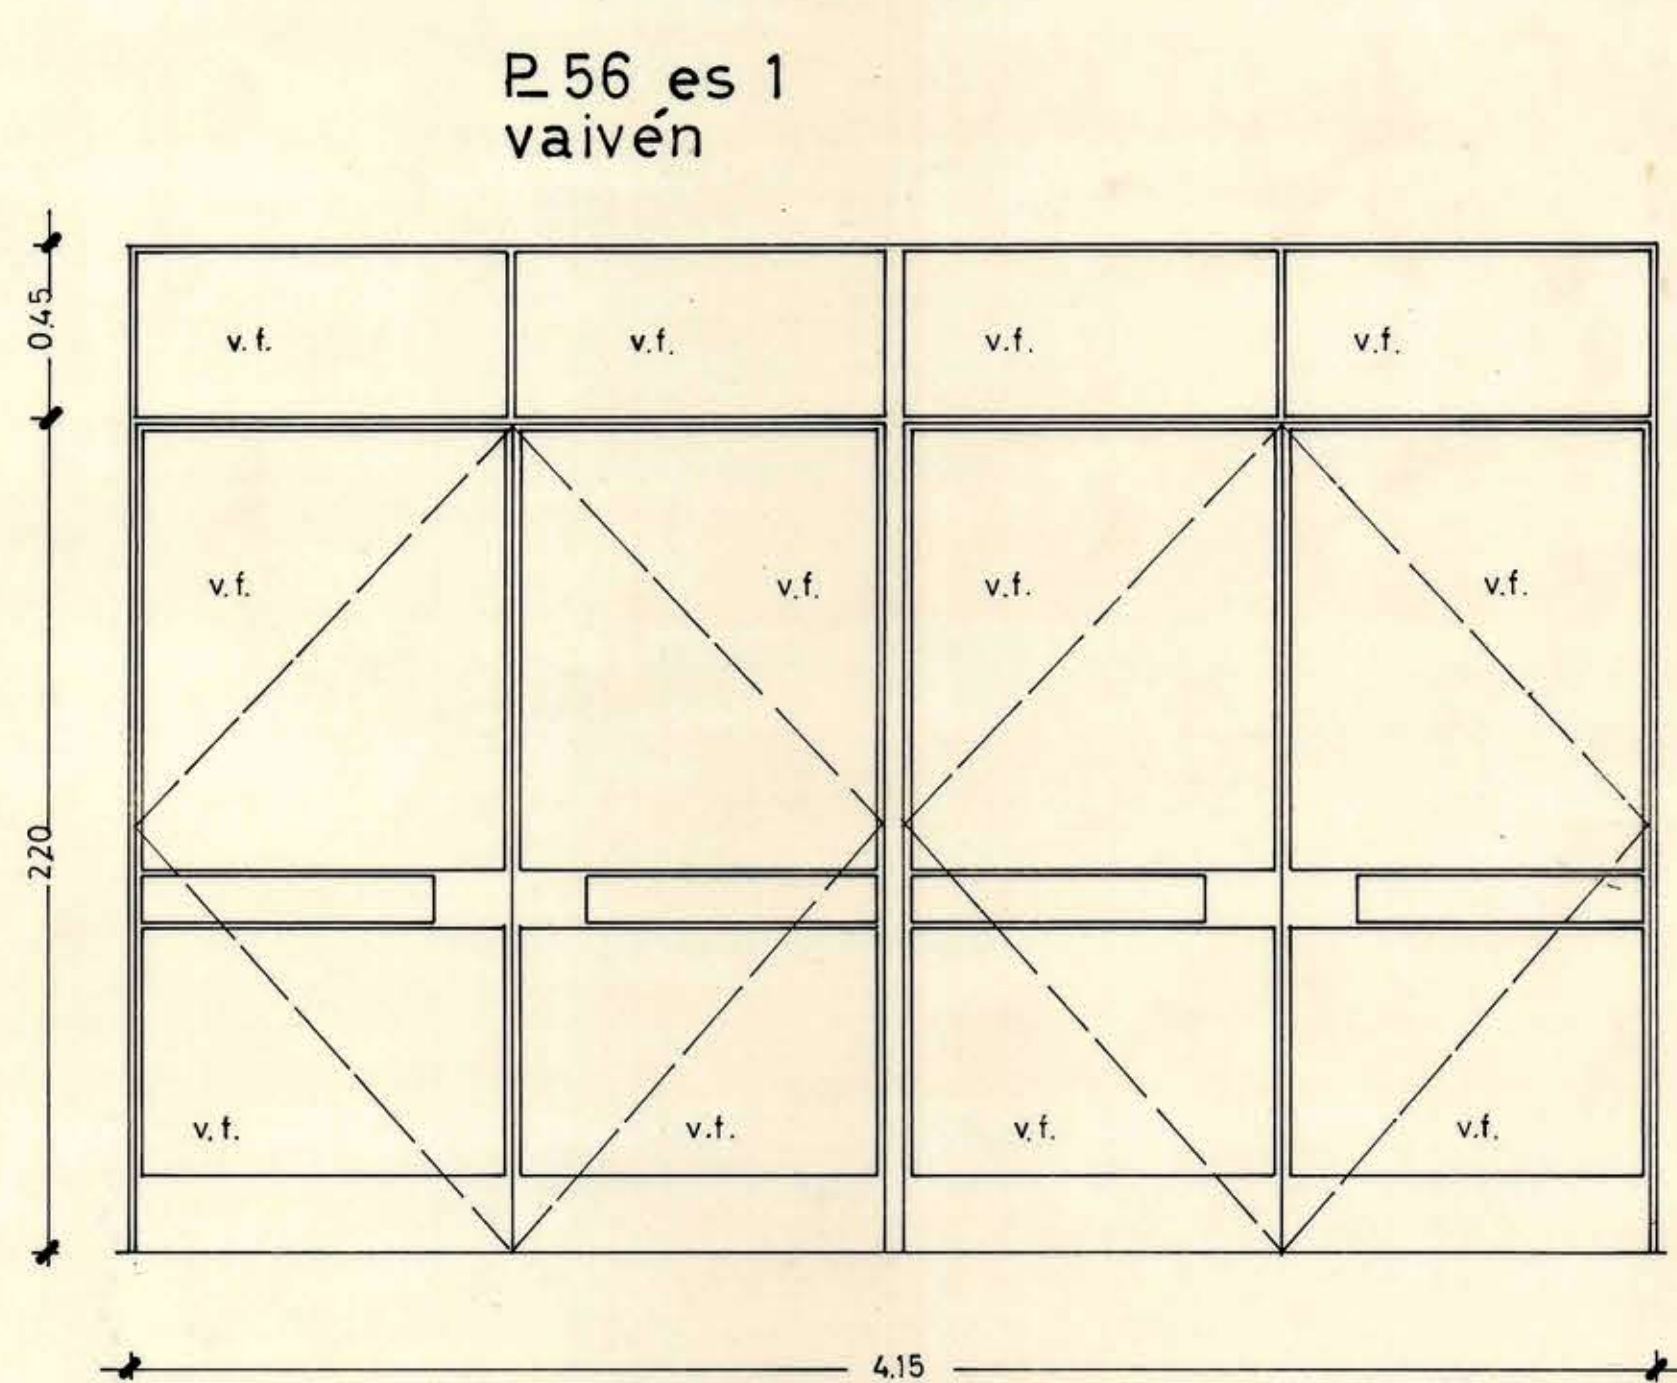
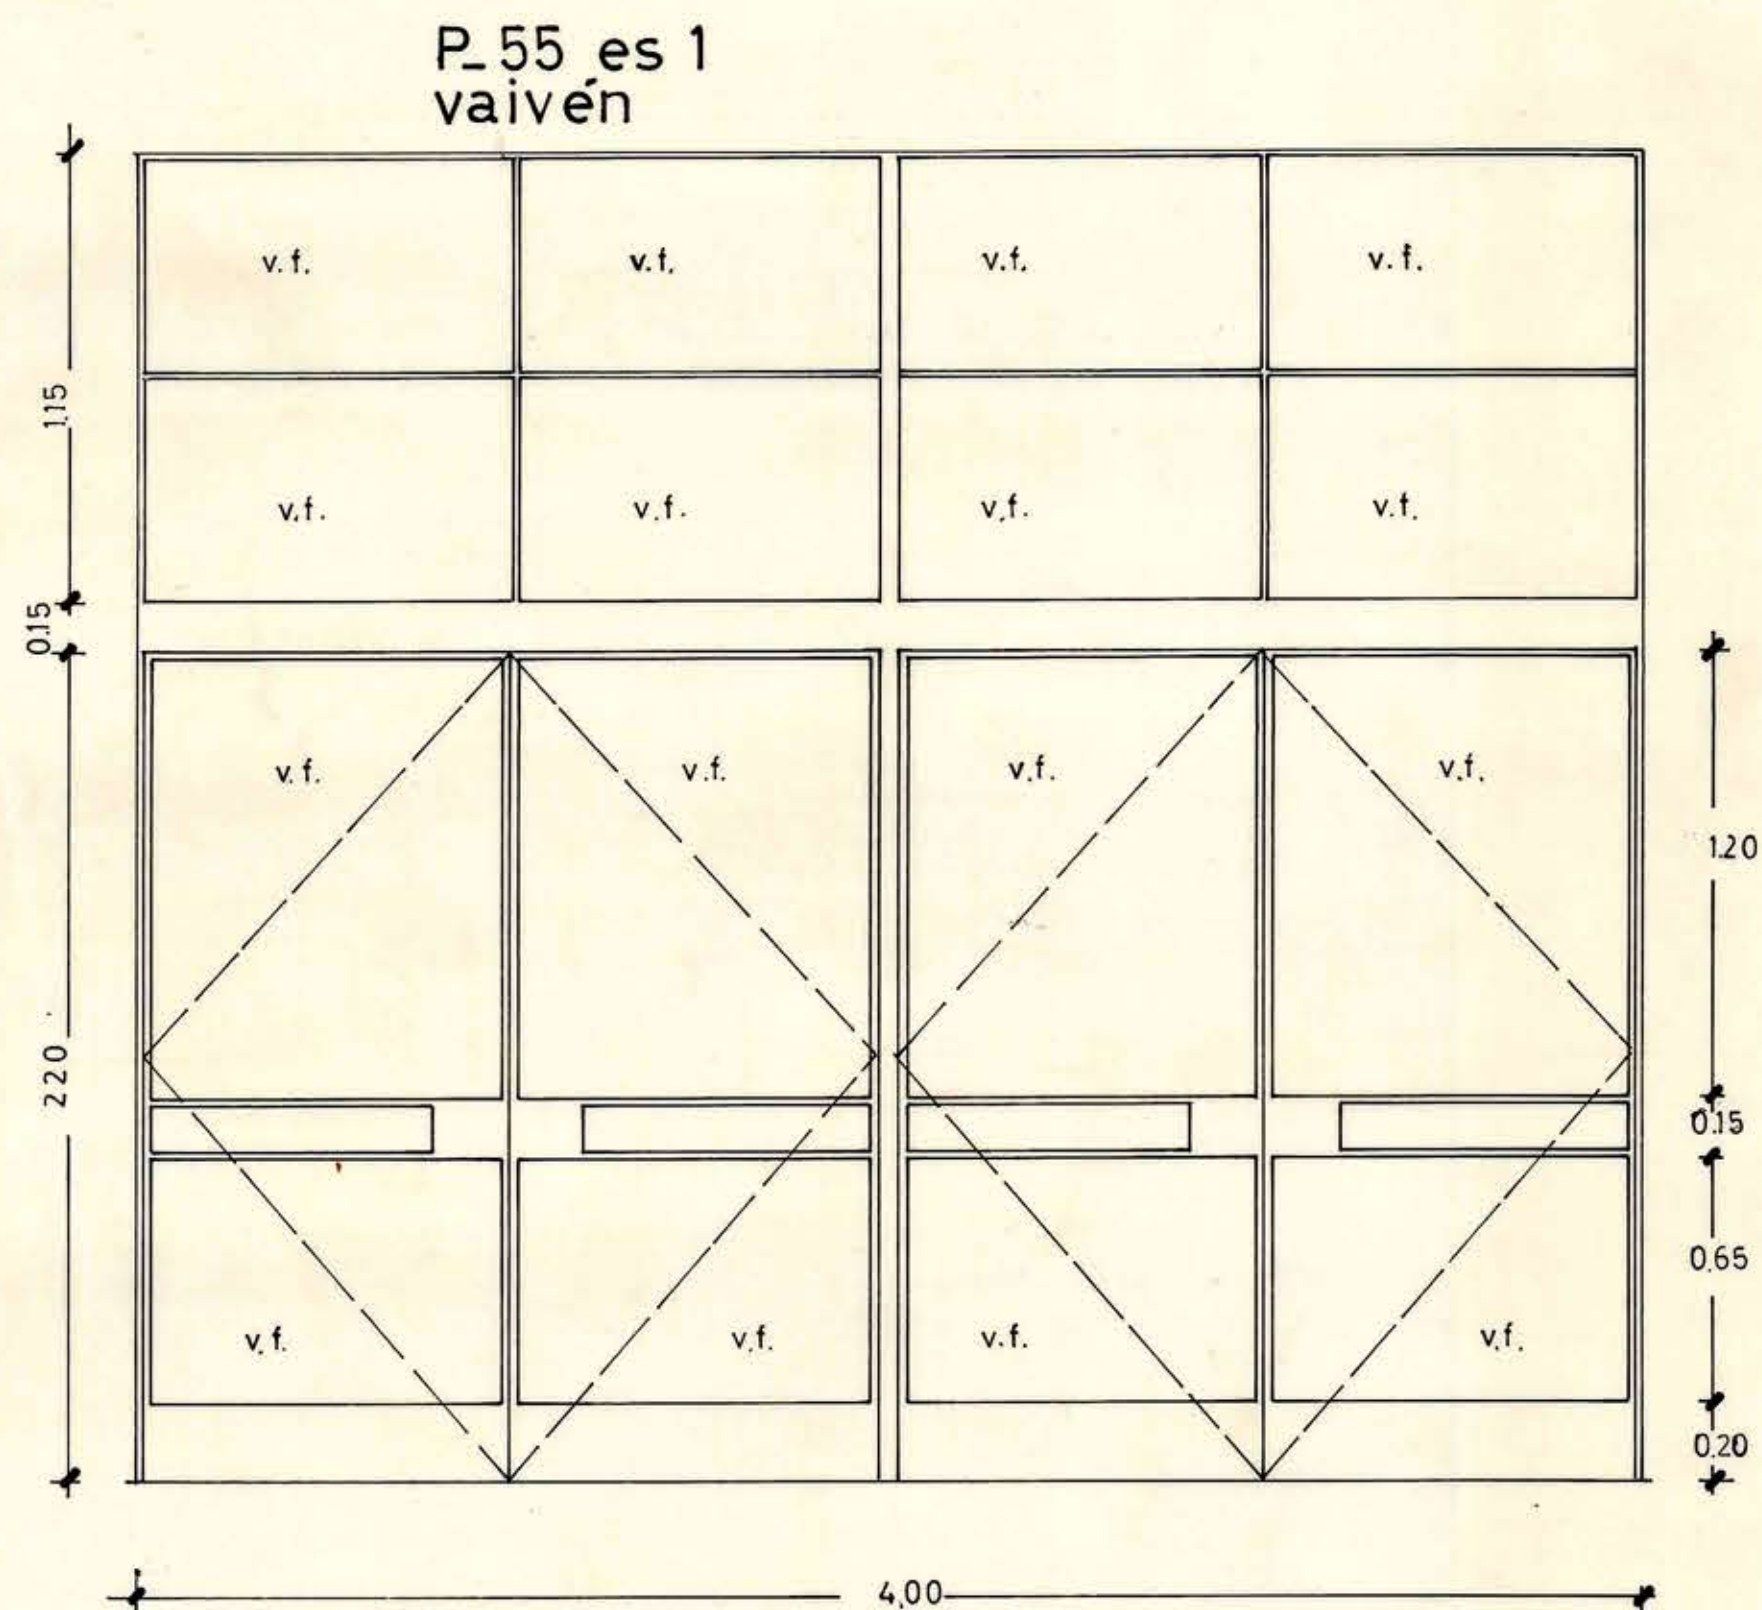
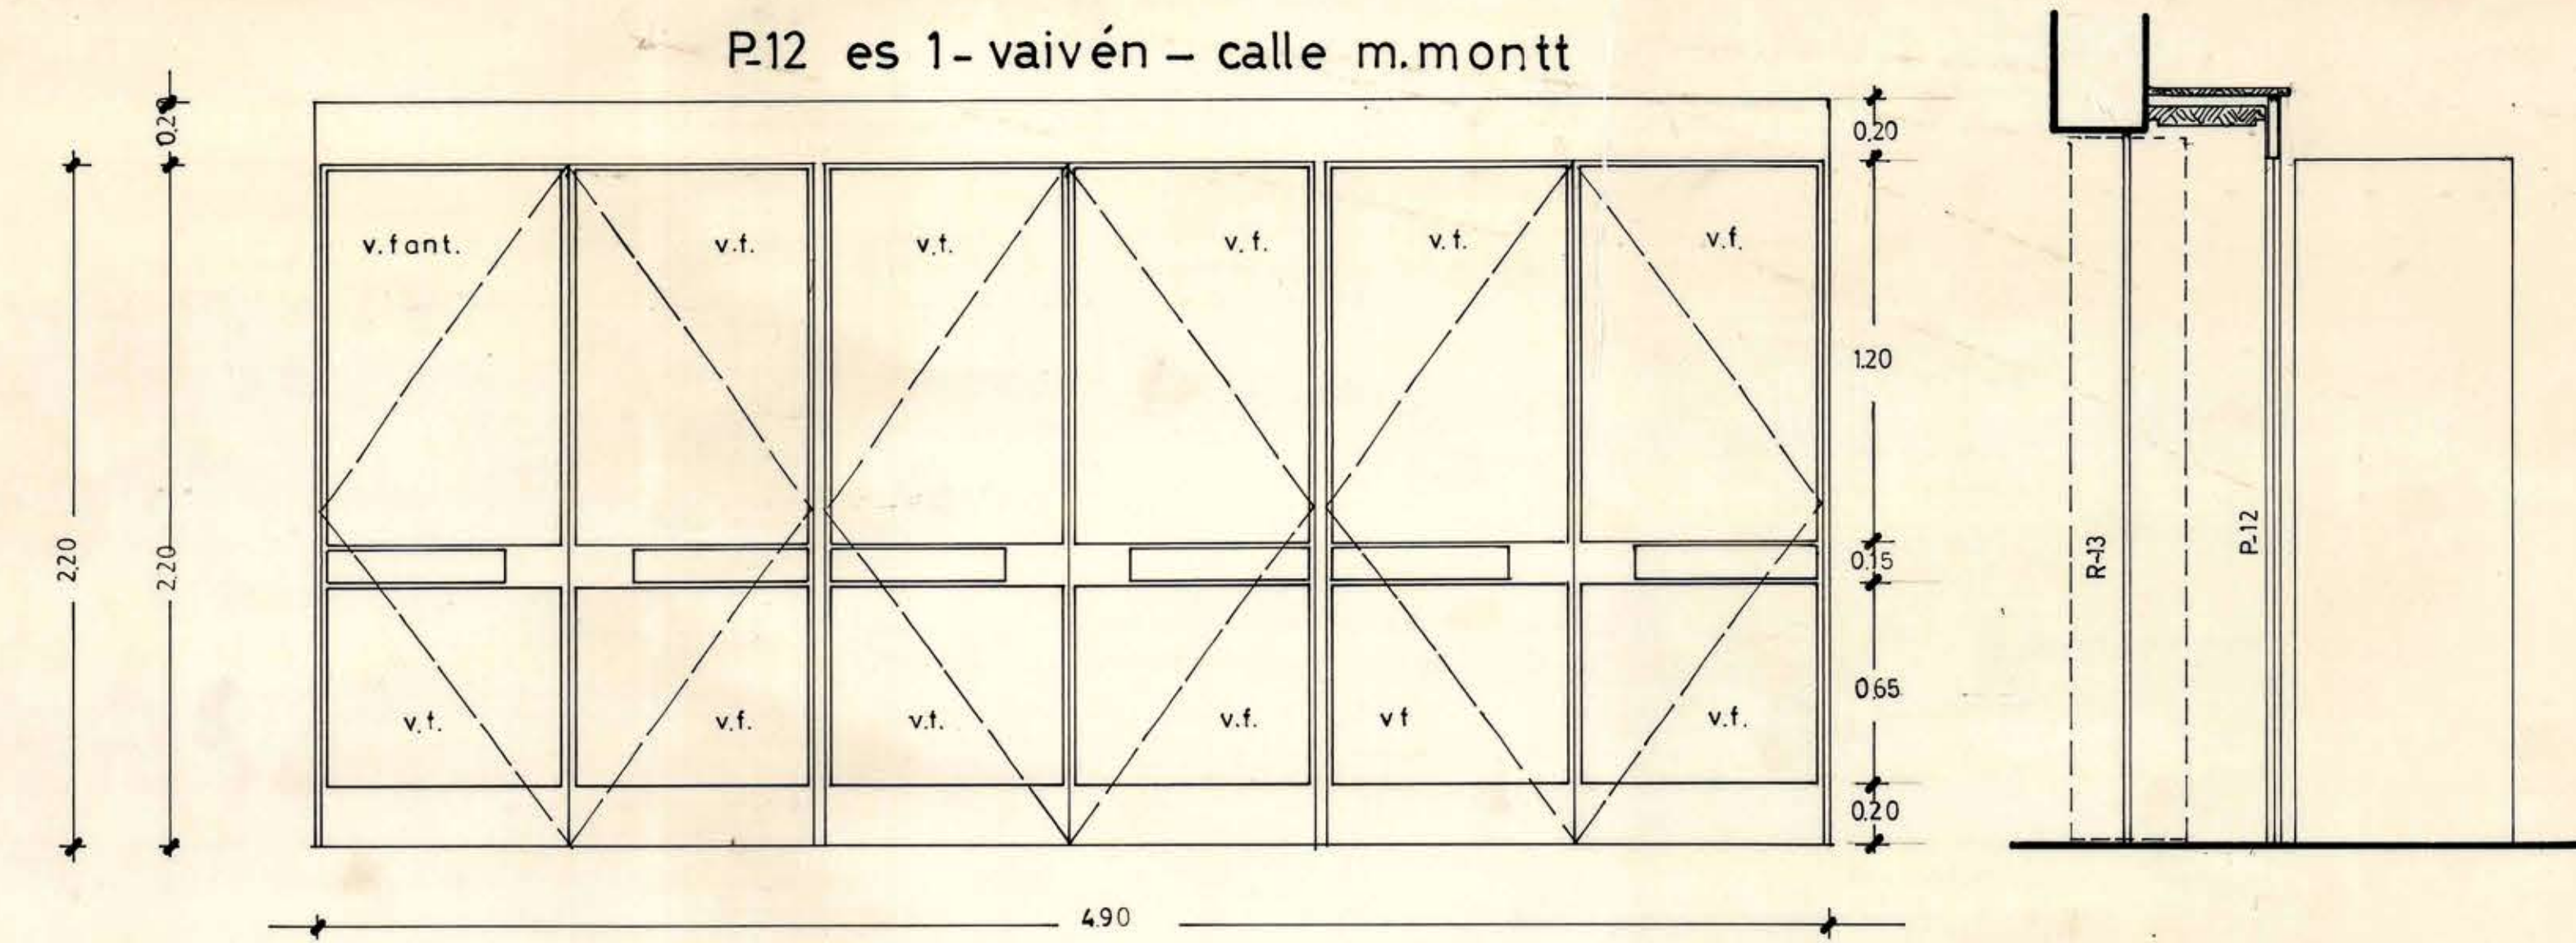


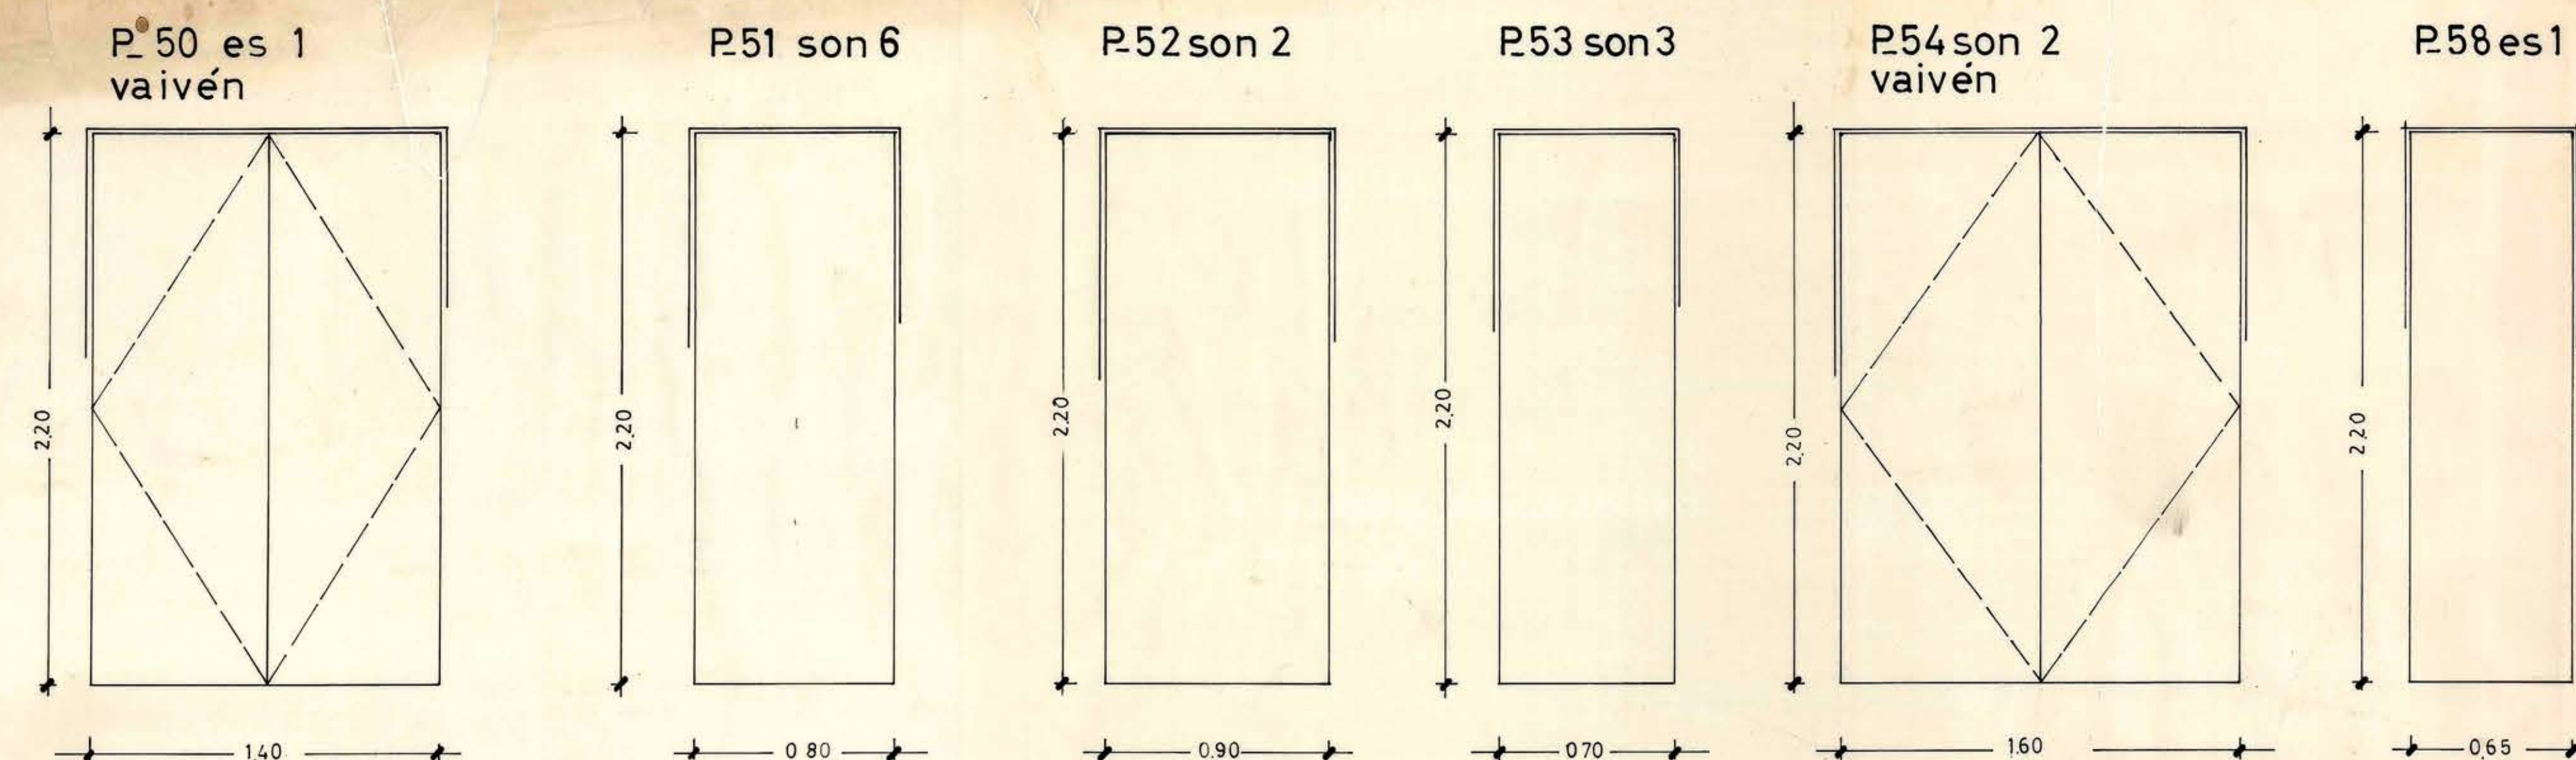

NOTA:
 a) TODAS LAS MEDIDAS DEBEN SER RETIFICADAS EN OBRA.
 b) LAS VENTANAS V.102 ESTAN COLOCADAS, DEBEN SACARSE Y RECOLOCARSE SEGUN PLANO DE FACHADA MODIFICADO.
 c) LA HOJA INTERIOR DEBE SOLDARSE Y DEJARLA IMPRACTICABLE. — 4 DE LAS V.102 HAY COMPLETAR MARCO INFERIOR DE ACUERDO AL PRESENTE DISEÑO.
 d) LAS V.105 ESTAN COLOCADAS EN FACHADA DONDE QUEDA EL ACCESO DE DEPORT, SE PONDRAN EN VEST. DE DEPORT.
 e) LA V.103 Y V.104 ESTAN EN OBRA SIN COLOCAR. LAS HOJAS QUEDAN PRACTICABLES.
 f) LAS R.12, P.55, R.10, R.11, R.12, R.13, P.60 Y P.61 HAY QUE CONFECCIONARLAS. LAS DE MAD. LLEVARAN MARCO METALICO.
 g) AL HACER LA TRANSFORMACION QUEDARAN DISPONIBLES LAS SIGUIENTES PUERTAS DE MADERA CON BISAGRAS Y CHAPAS COLOCADAS CON SUS RESPECTIVOS MARCOS METALICOS:
 de 0.80 x 2.20 — 8 P.
 0.70 x 2.20 — 11 P.
 0.65 x 2.20 — 1 P.
 0.90 x 2.20 — 1 P.

A

ministerio
obras públicas
chile
dirección
arquitectura
depto.
taller zona sur
fecha septiem. 65

UBICACION PLANO
 GIMNASIO CUBIERTO
 CURICO
 PUERTAS - VENTANAS - REJAS
 (TRANSFORMACION)
 arqto. proyectista m. muñoz r.
 arqto. jefe taller m. muñoz r.
 V.B. arqto. jefe o. torrealba d.
 dibujo c. maifanti g.
 escala 1:20

8

13 OCT. 1965