

DGOY DEPARTAMENTO DE ARQUITECTURA	
SECCION ESTUDIOS	
GIMNASIO CUBIERTO	CUNICO
PLANO DE FACADA	E9C. 13. 100M




SECCION
DEFE GEDION



MARIO MUÑOZ H.
ARQ.

Vulo
er

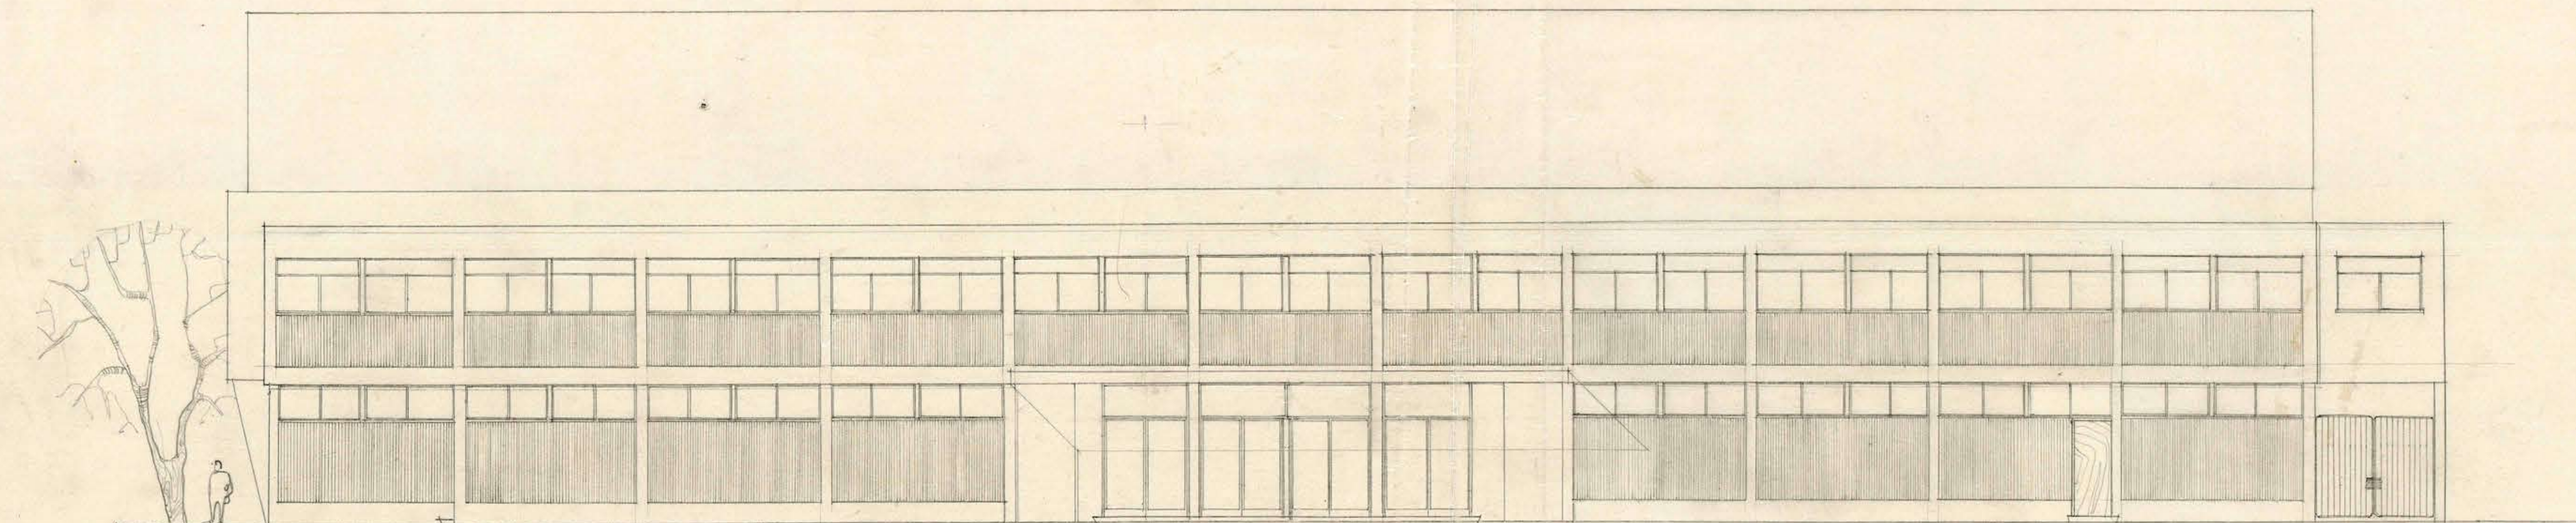

A CALLE O'HIGGING.

Contado n.º 113
[Signature]
13-3-1930.