
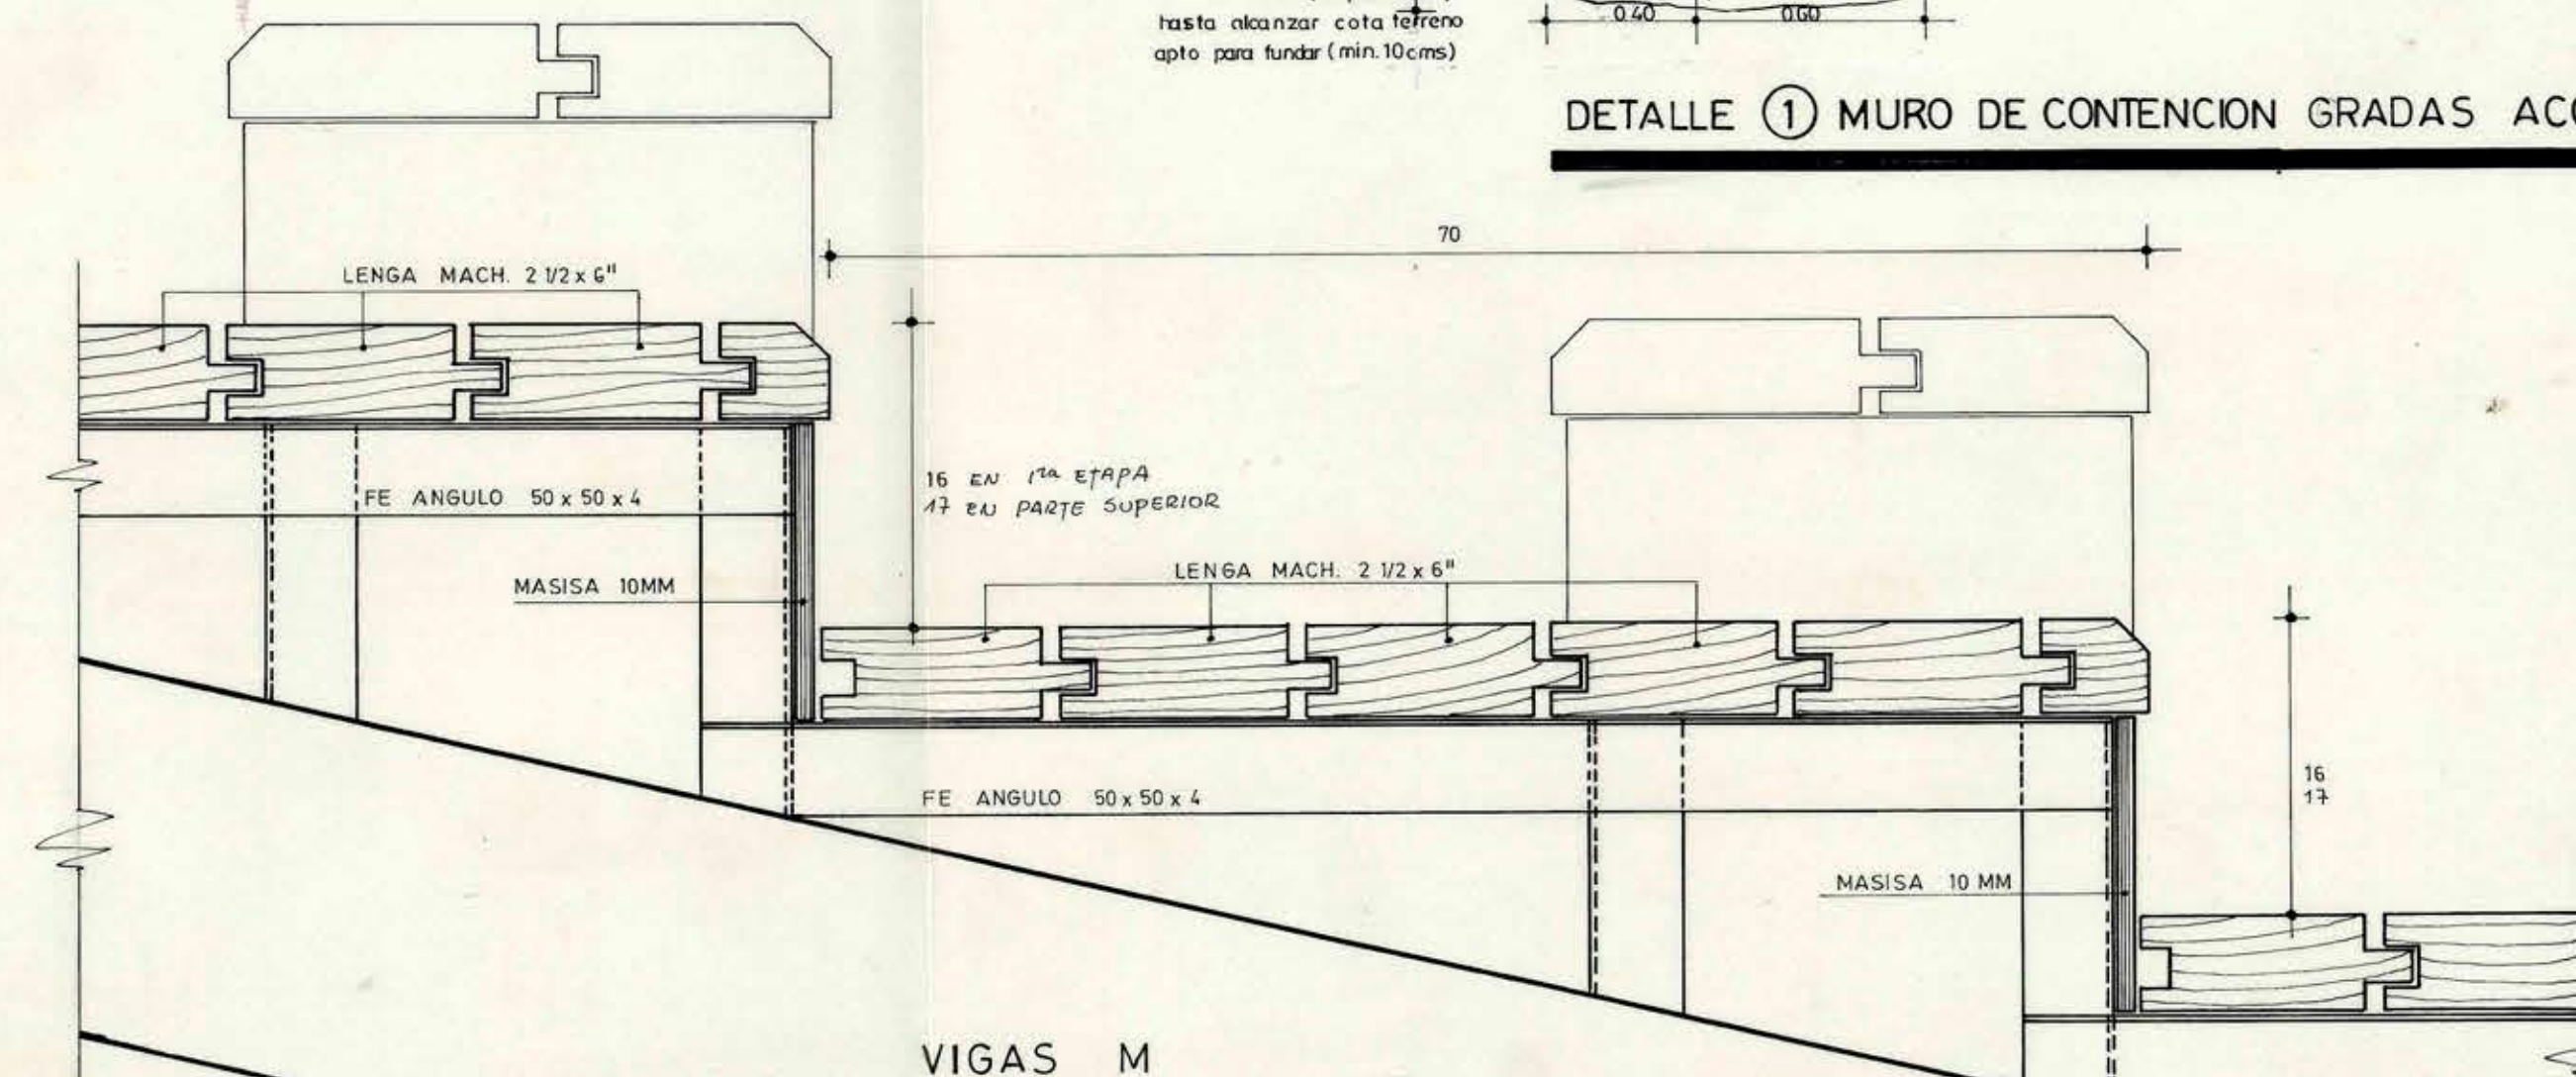
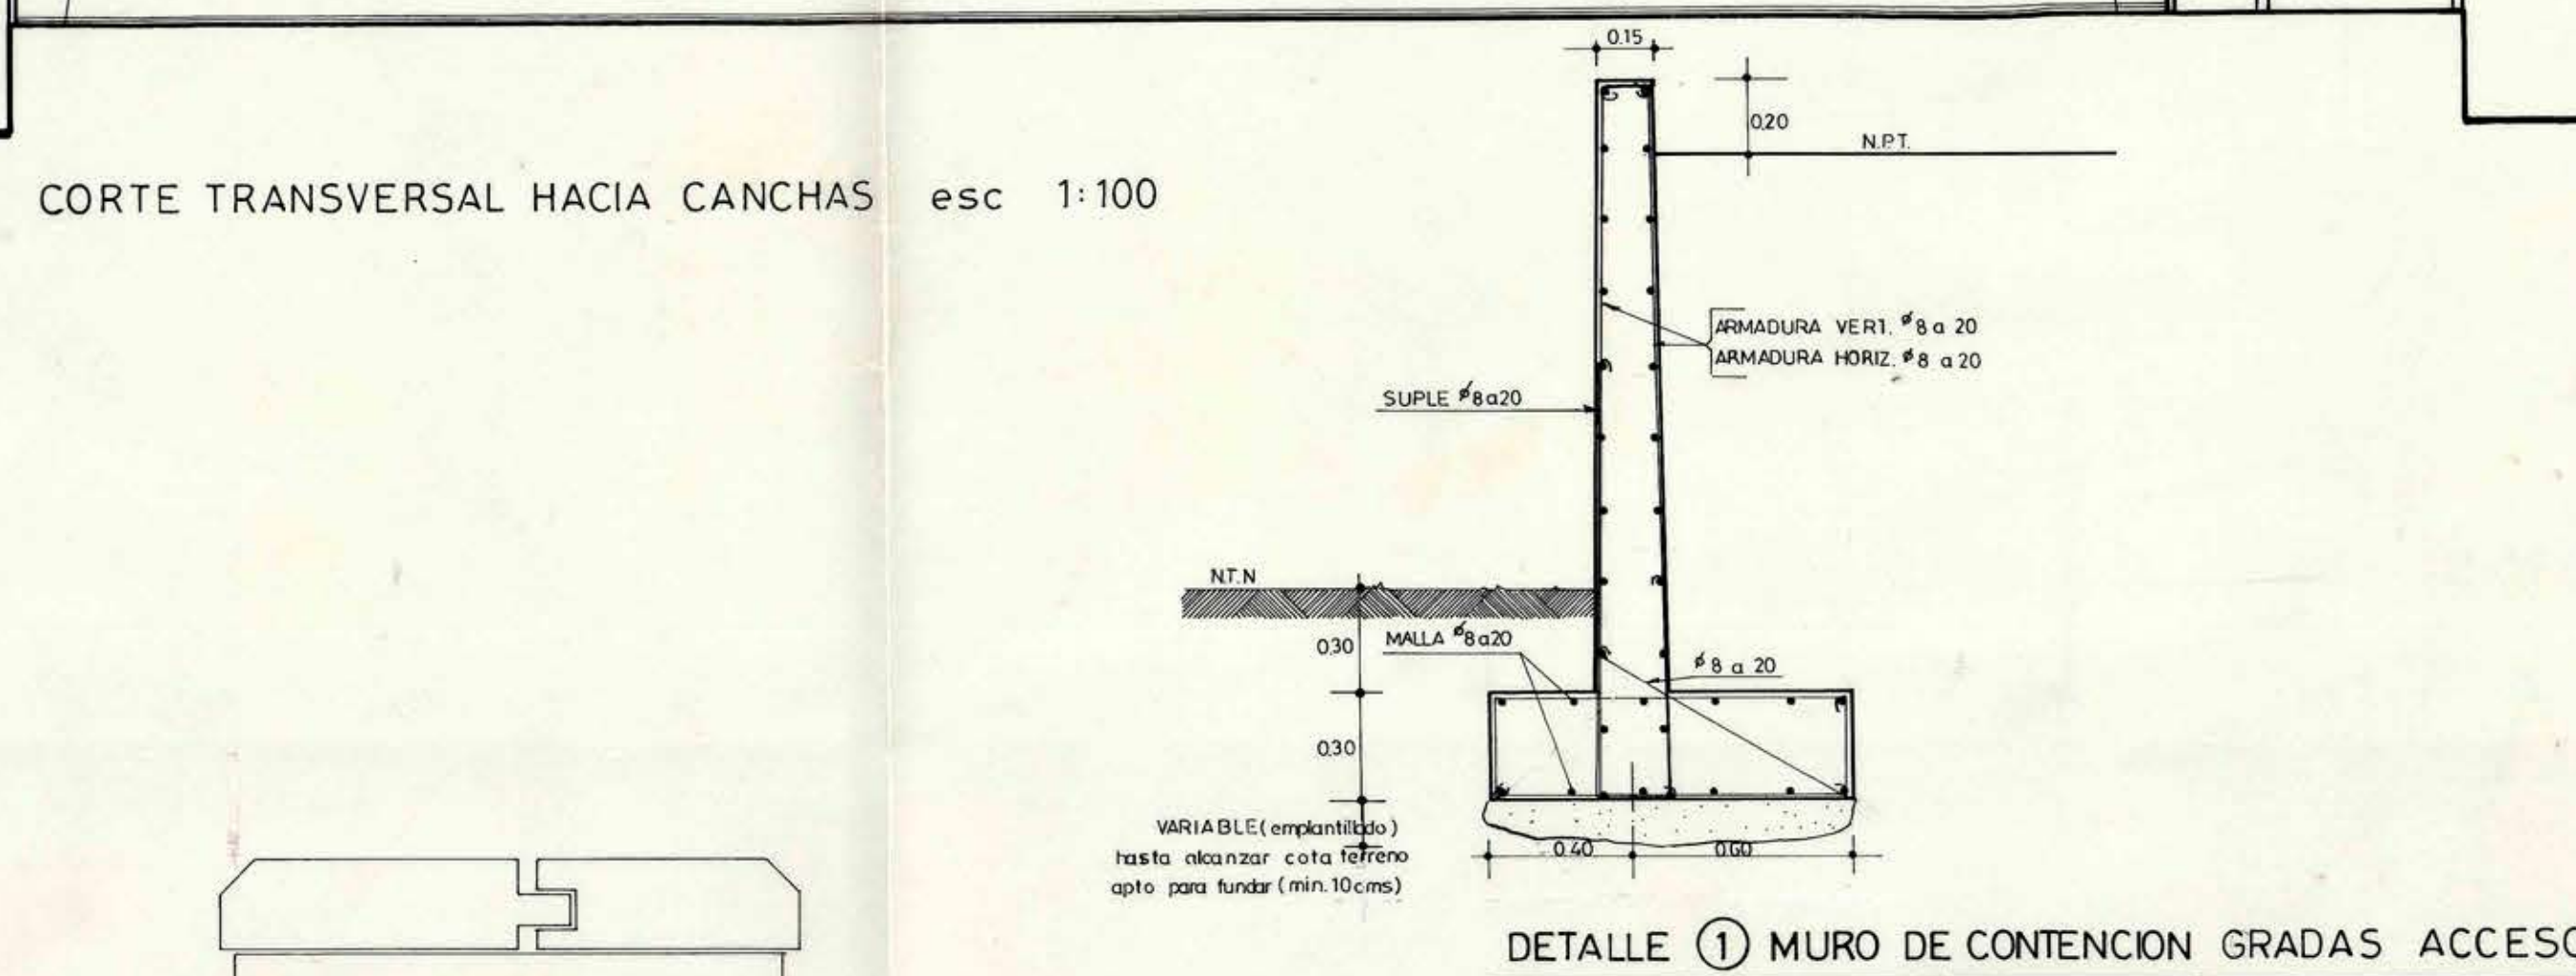
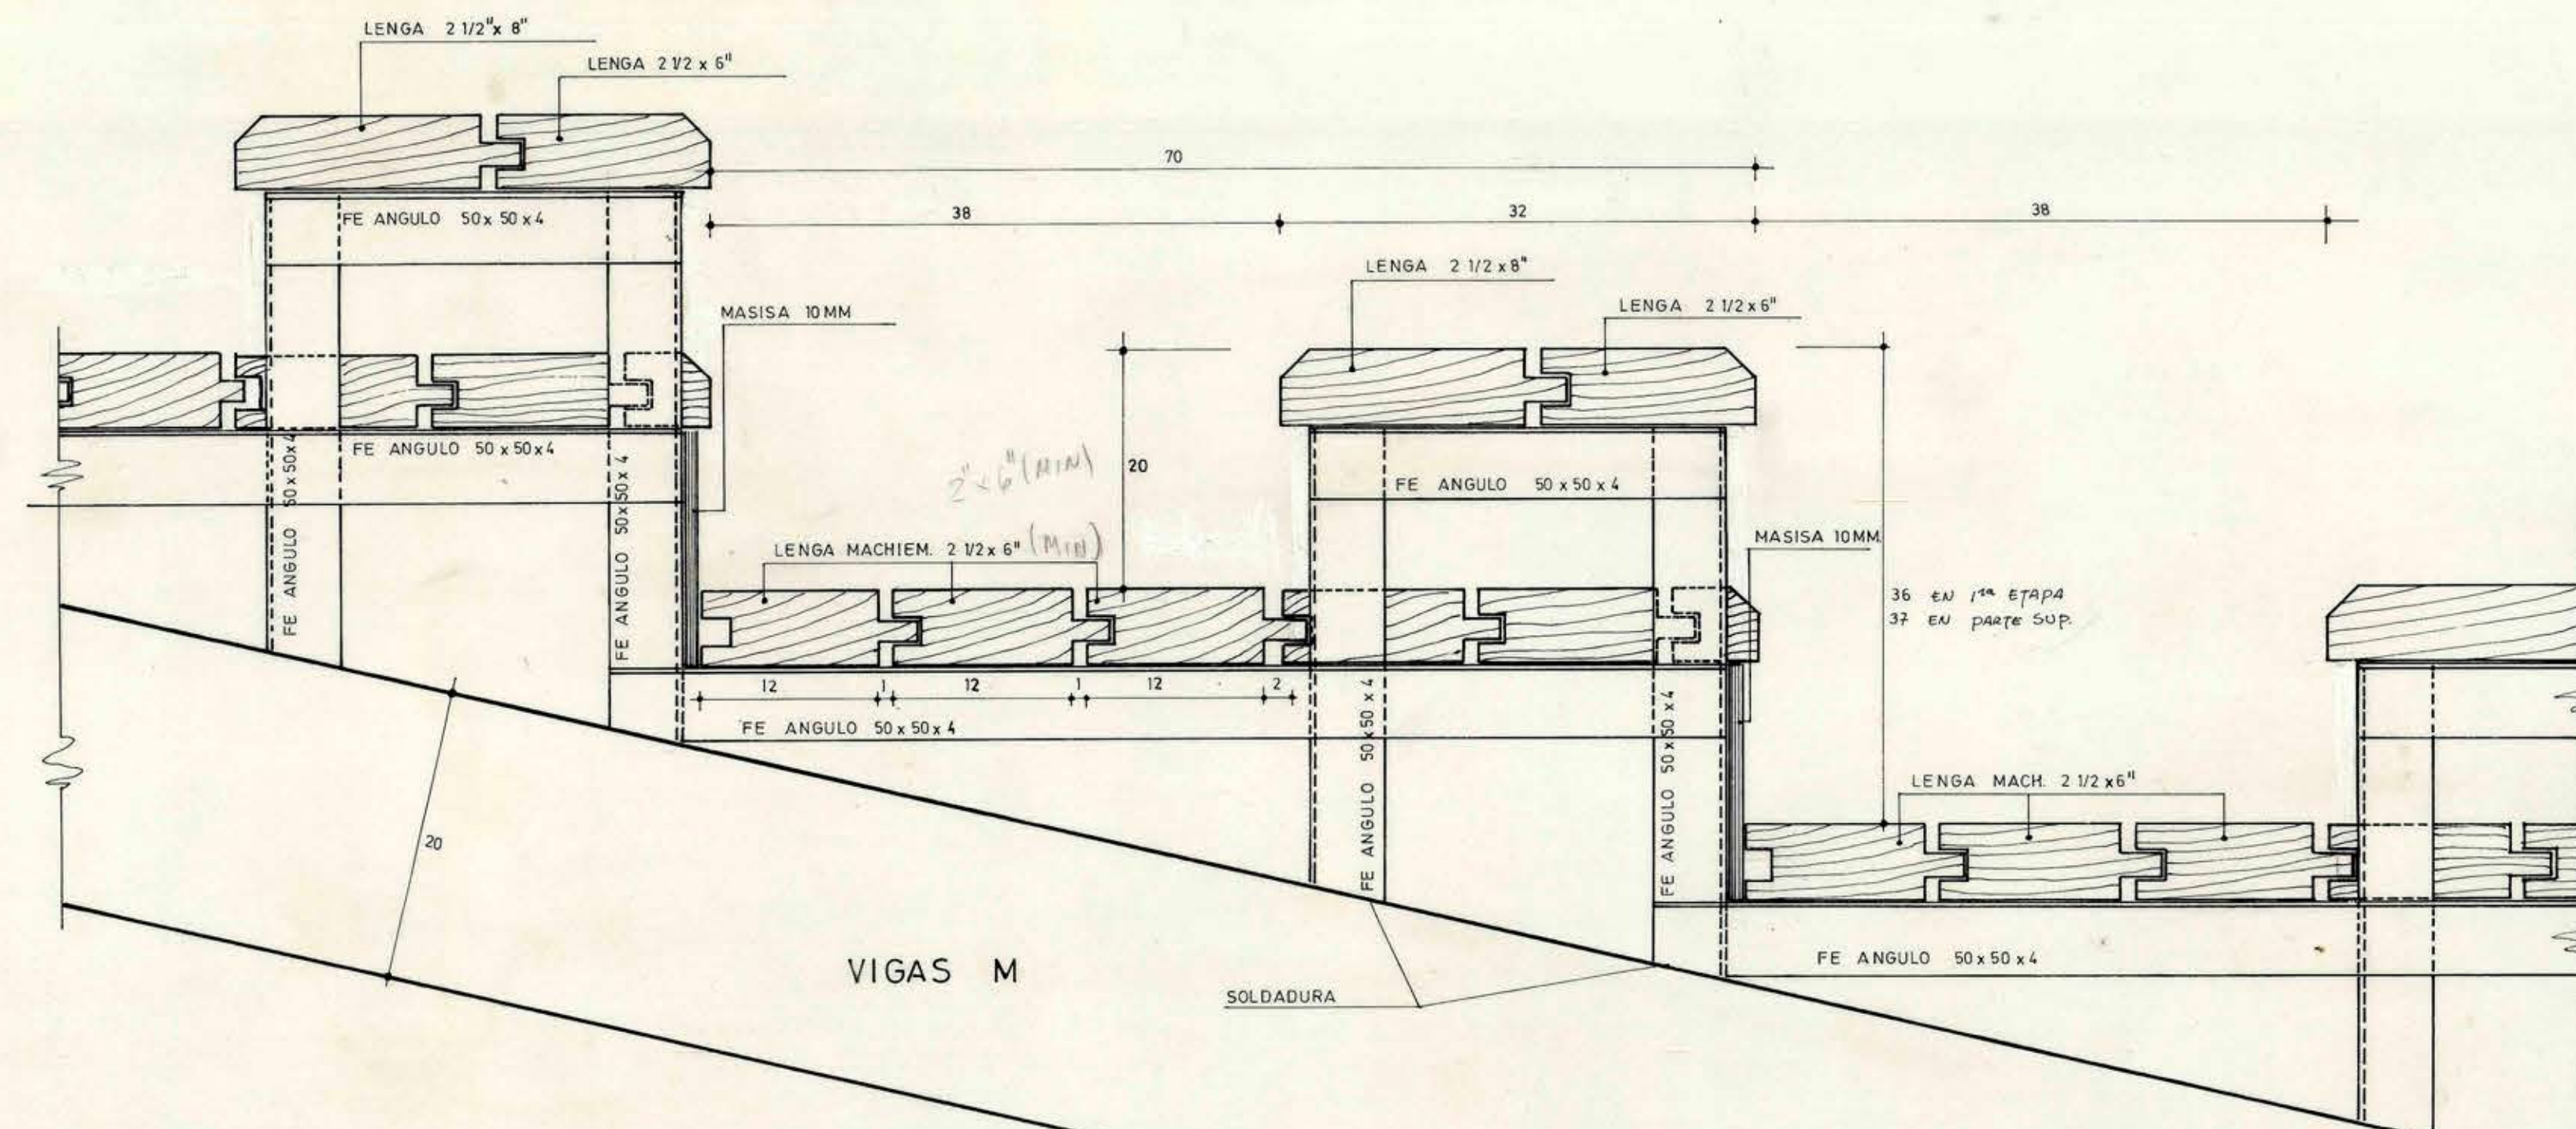
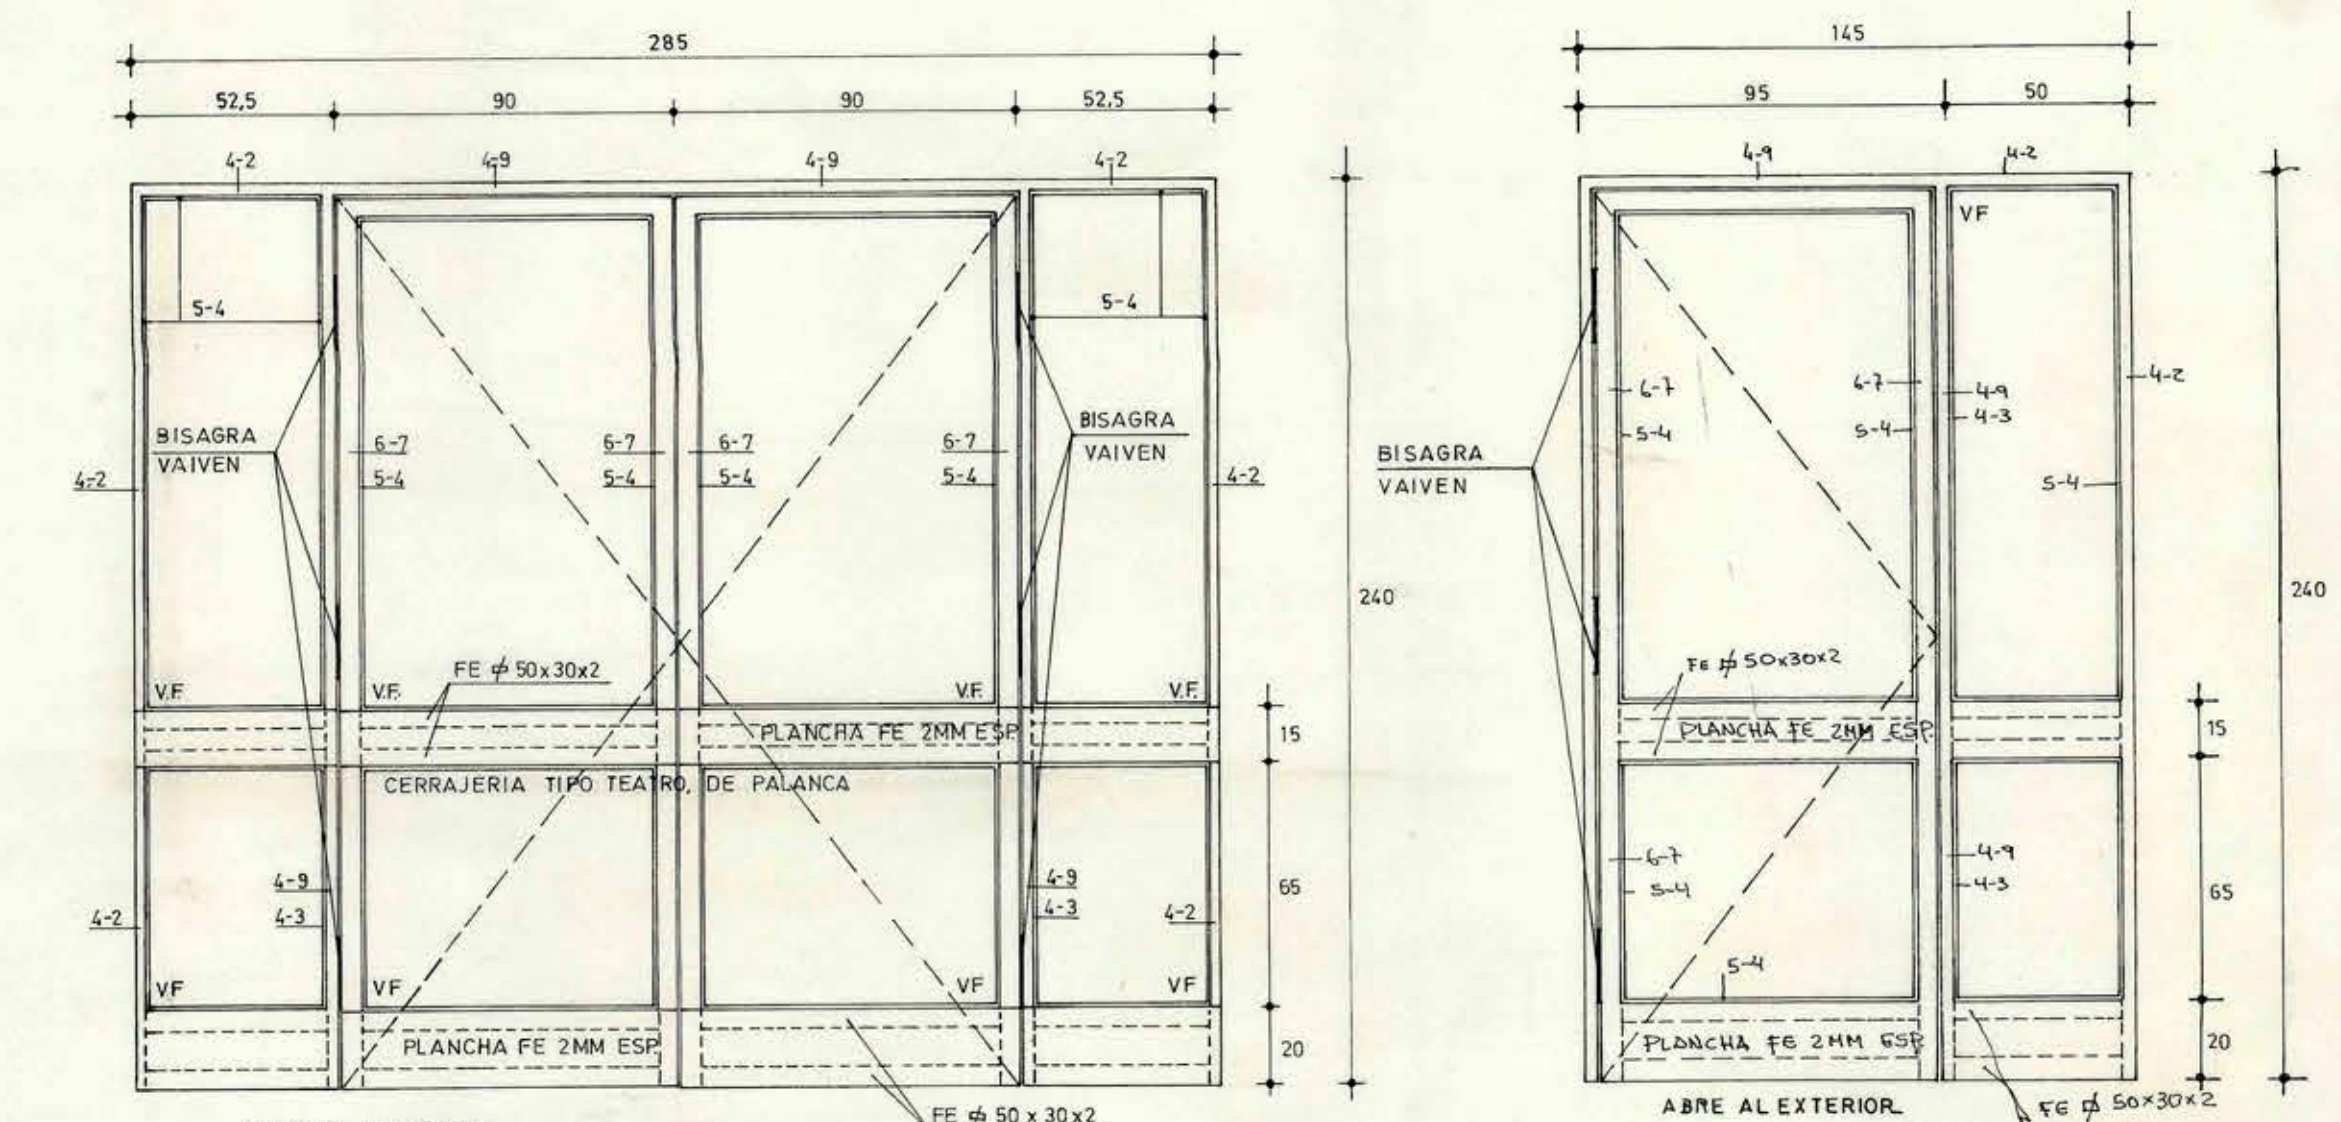
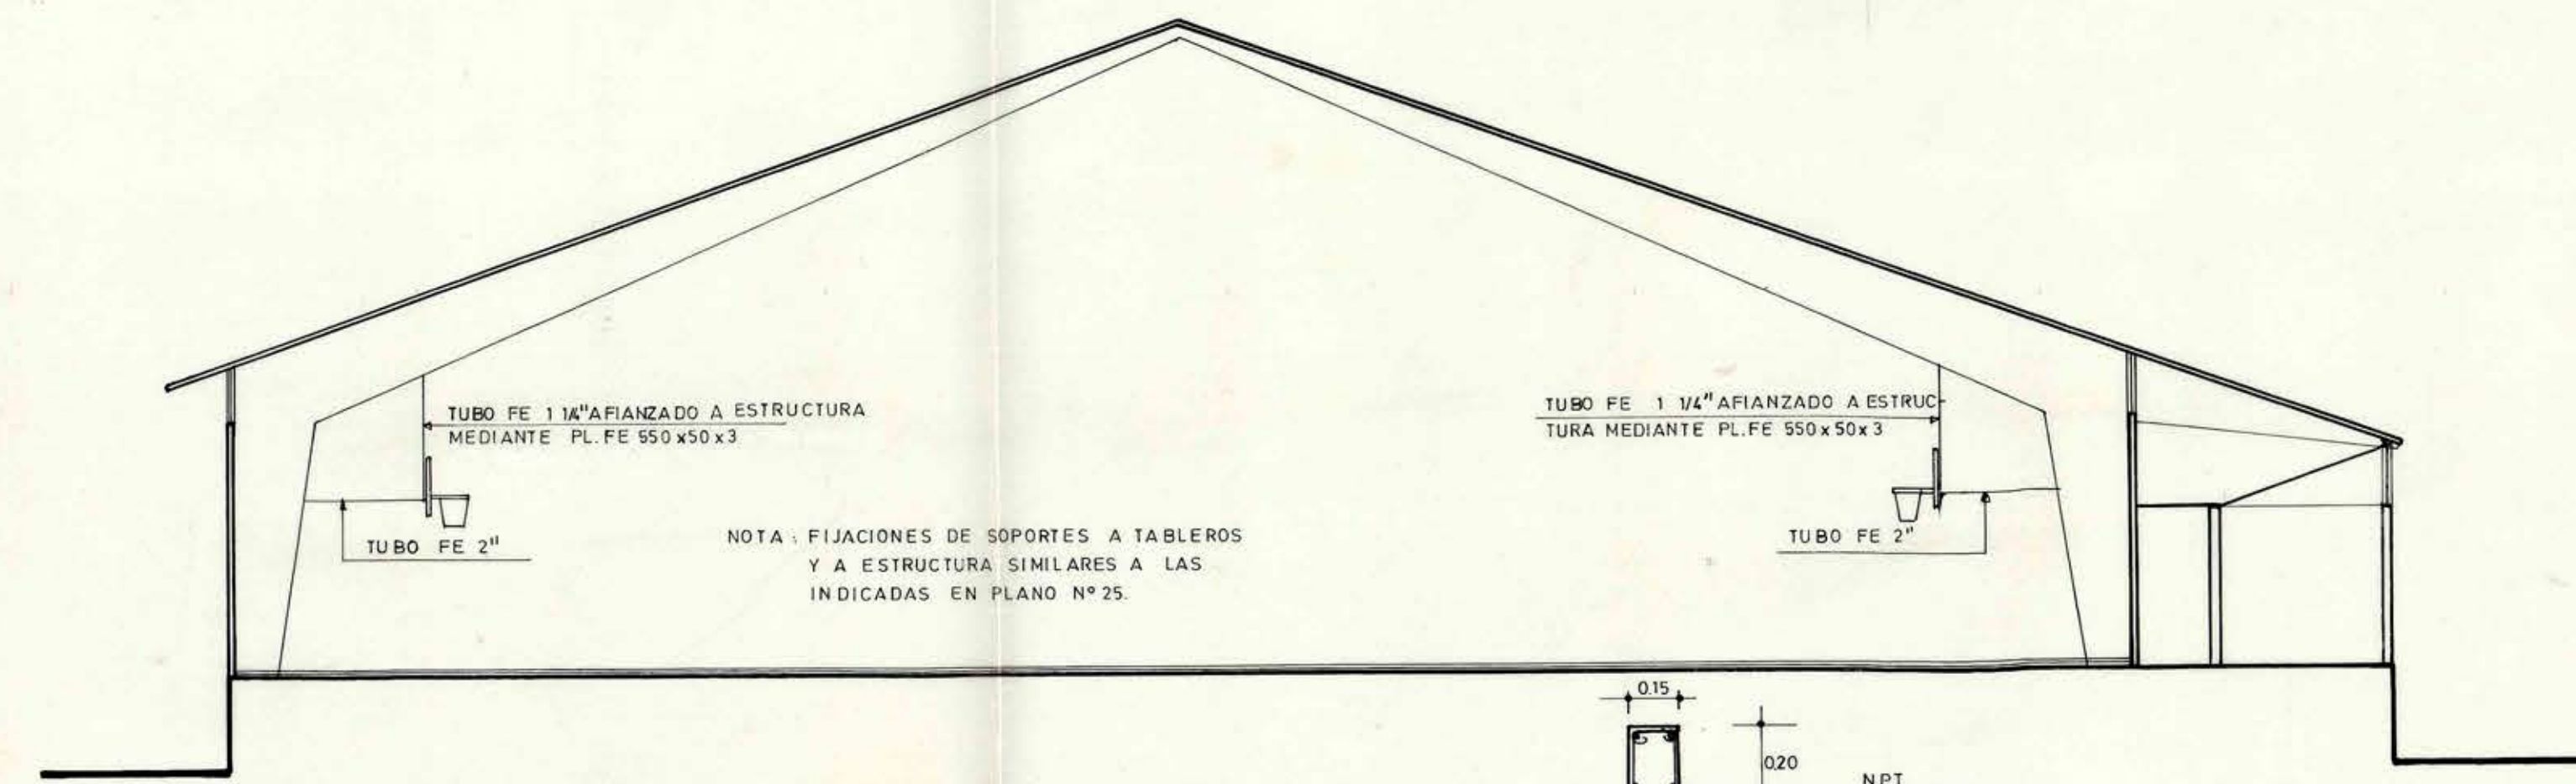
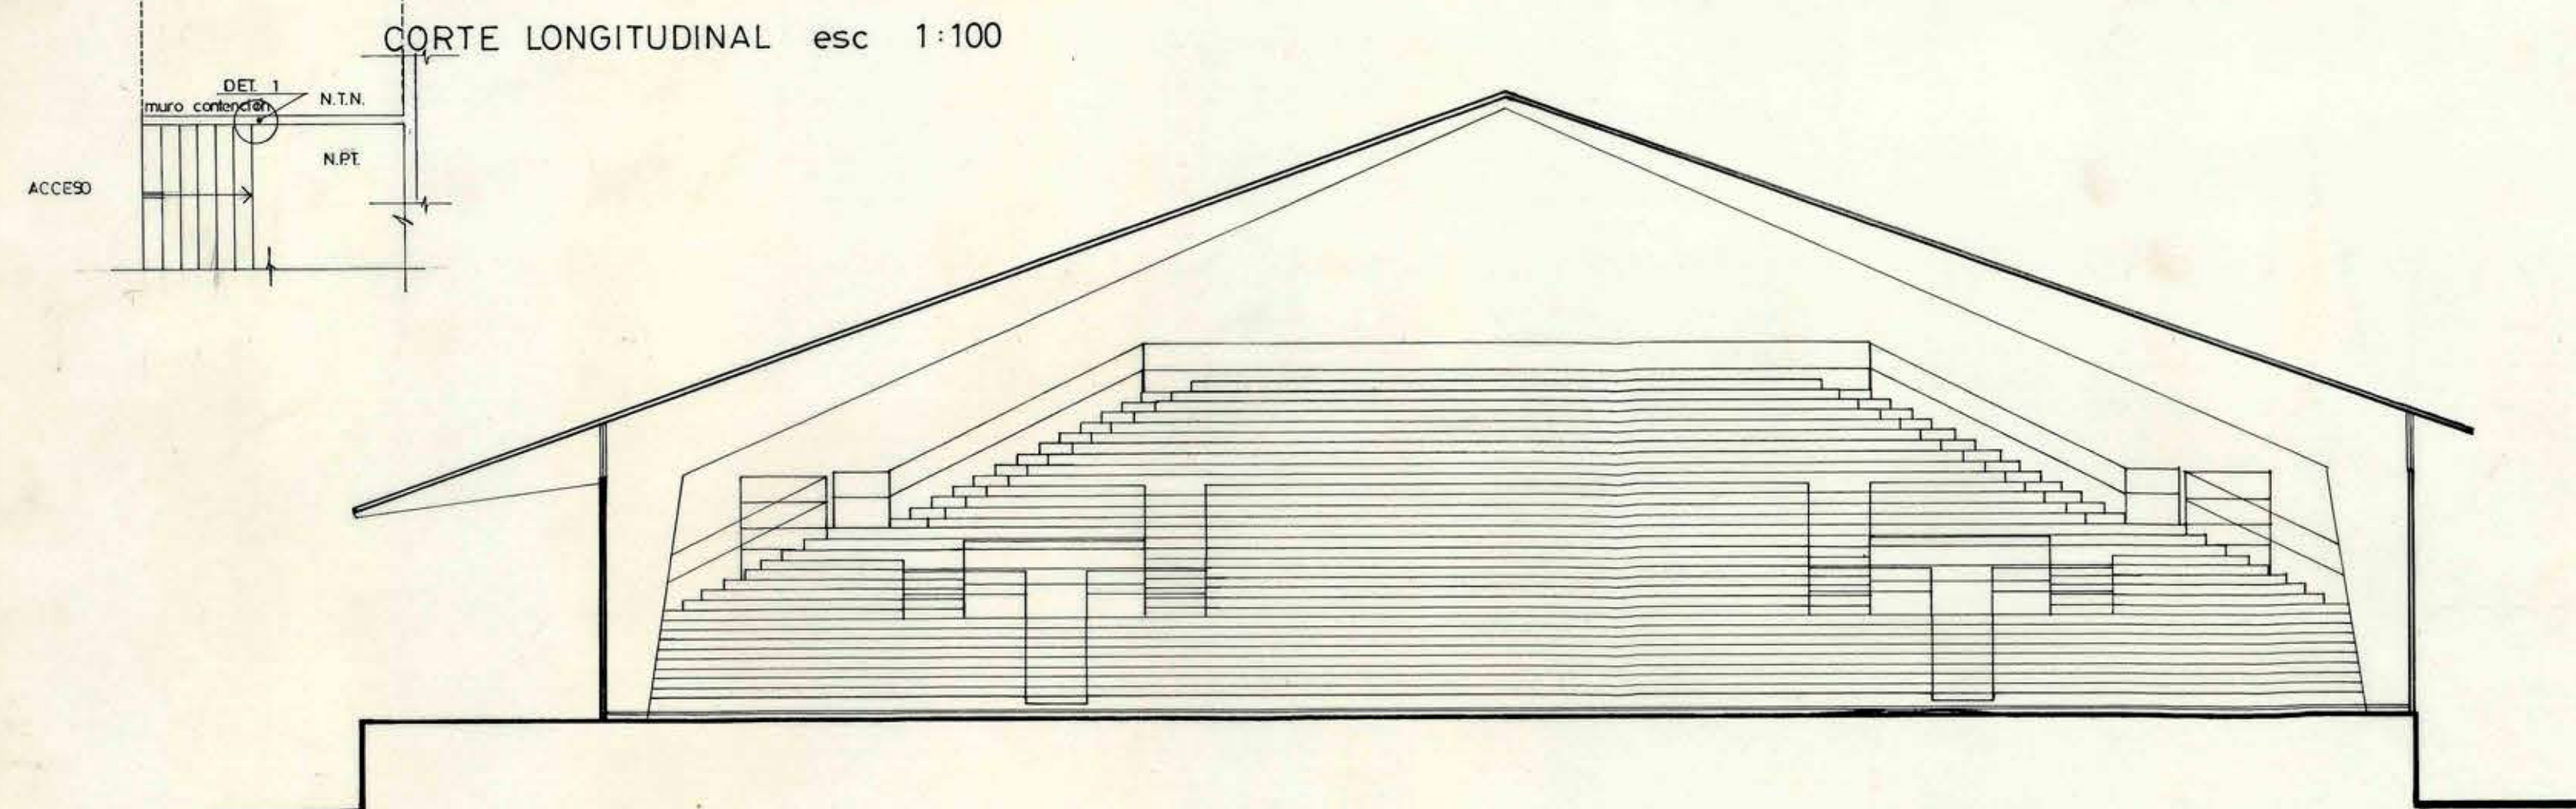
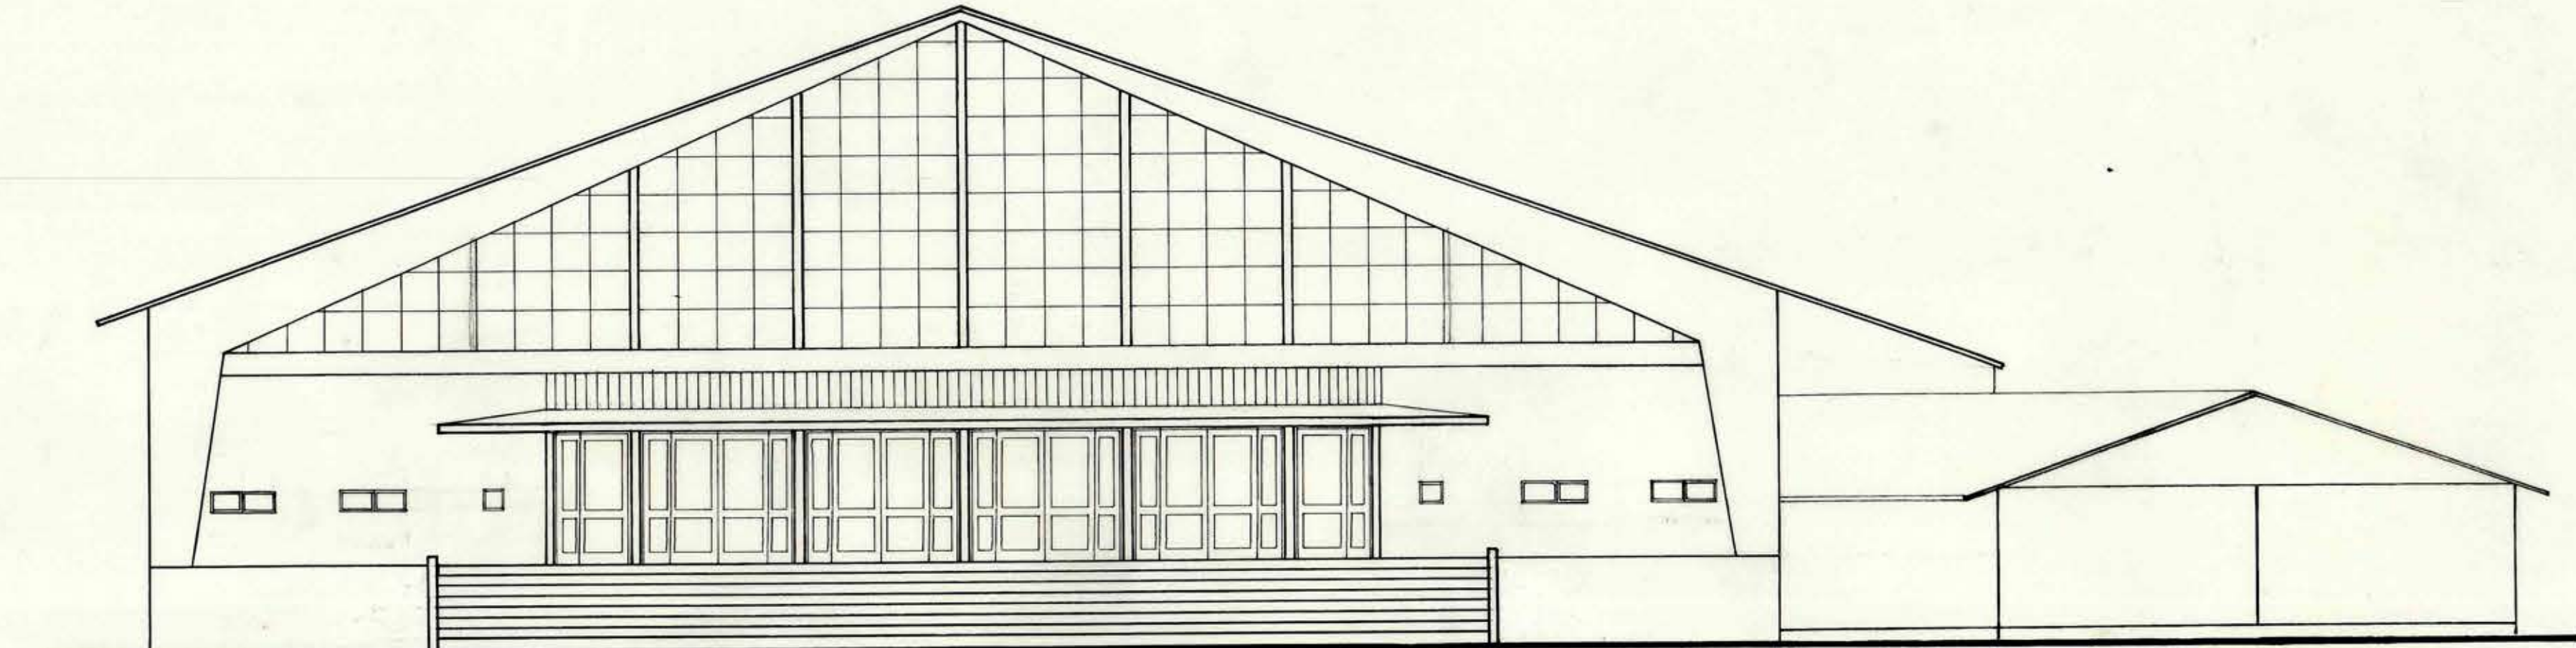


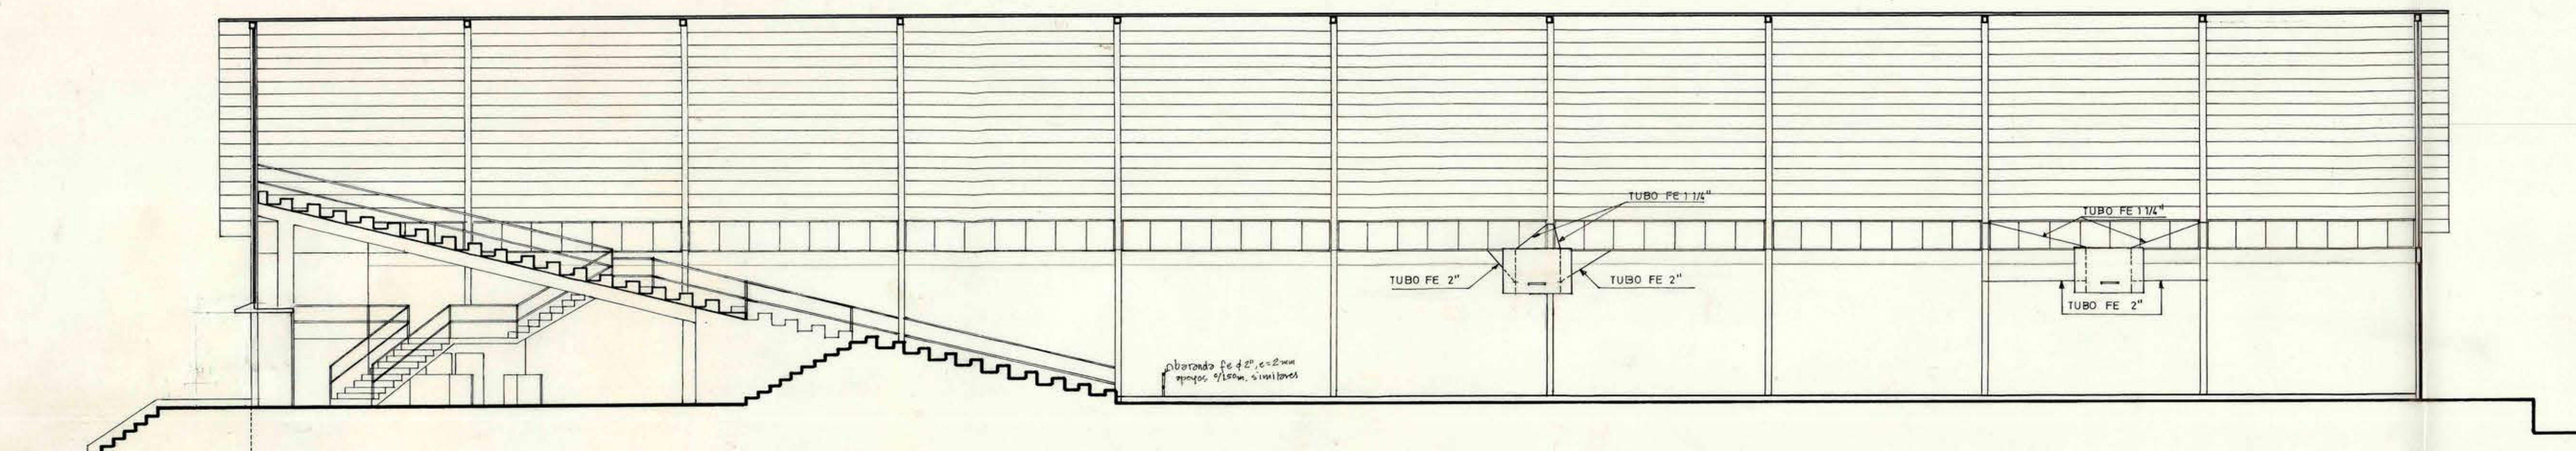

NOTAS:
- LAS PUERTAS Y VENTANAS SE EJECUTARAN EN PERFILES DE ACERO TIPO CINTAC O SIMILAR QUE SE INDICAN.
- LOS JUNTILLOS SE COLOCARAN POR EL EXTERIOR.
- EL PRESENTE PLANO DEBERA AJUSTARSE A LO DISPUESTO EN LAS ESPECIFICACIONES GENERALES D.A.
- TODAS LAS MEDIDAS SERAN RECTIFICADAS EN OBRA

MOP DIRECCION DE ARQUITECTURA D.G.O.P.
DEPARTAMENTO DE PROYECTOS

REVISADO Y MODIFICADO CON FECHA 22 - FEB - 1980
JEFE DEPTO. PROYECTOS, ARQUITO: MIGUEL ROJAS TAPIA
EGRES. ARQUITECTURA: BORIS RODRIGUEZ AGUILERA

Miguel Rojas Tapia
MIGUEL ROJAS TAPIA
Arquitecto M.P.
DEPARTAMENTO DE PROYECTOS
DIRECCION DE ARQUITECTURA D.G.O.P.



OBRA	GIMNASIO FISCAL N° 2	REGION	XI
LOCALIDAD	COYHAQUE	PROVINCIA	
PLANO	CORTES Y DETALLES	ESCALA GRAFICA	0 1M 2M
PROYECTISTA	ARGOT RICARDO FIGUEROA BAEZ	JEFE DE SECCION	AREA DEPORTES
DIBUJANTE	R. FIGUEROA B.	JEFE DEPTO. PROYECTOS	R. FIGUEROA BAEZ
JEFE DEPTO. PROYECTOS	MIGUEL ROJAS TAPIA	DIRECTOR DE ARQUITECTURA	EDWIN WEIL W.
VºBº MANDANTE		CONTRATO N°	
	FECHA	CONTRATISTA	
		SUPERFICIE	
		ARCHIVO	