



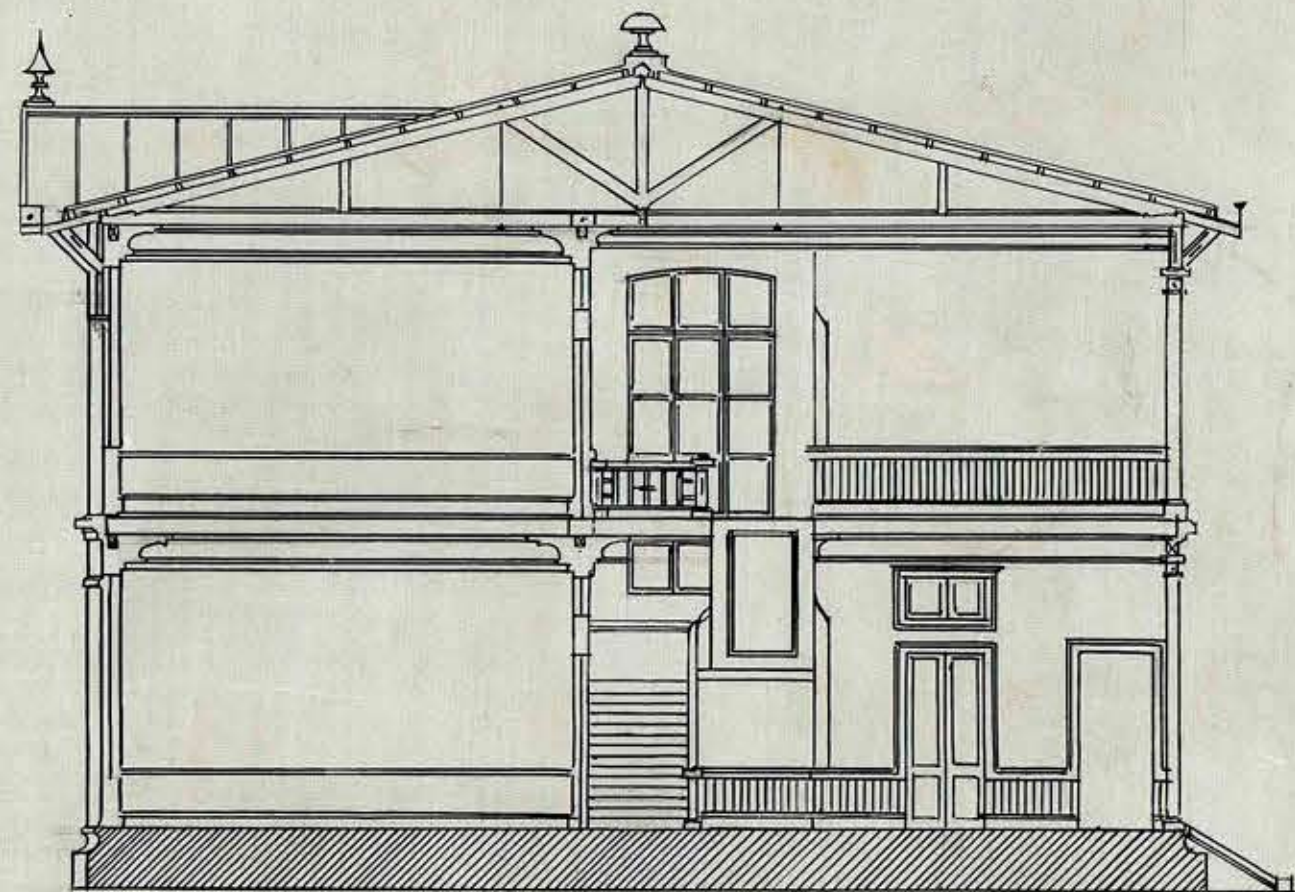

G. Barrios Vazquez

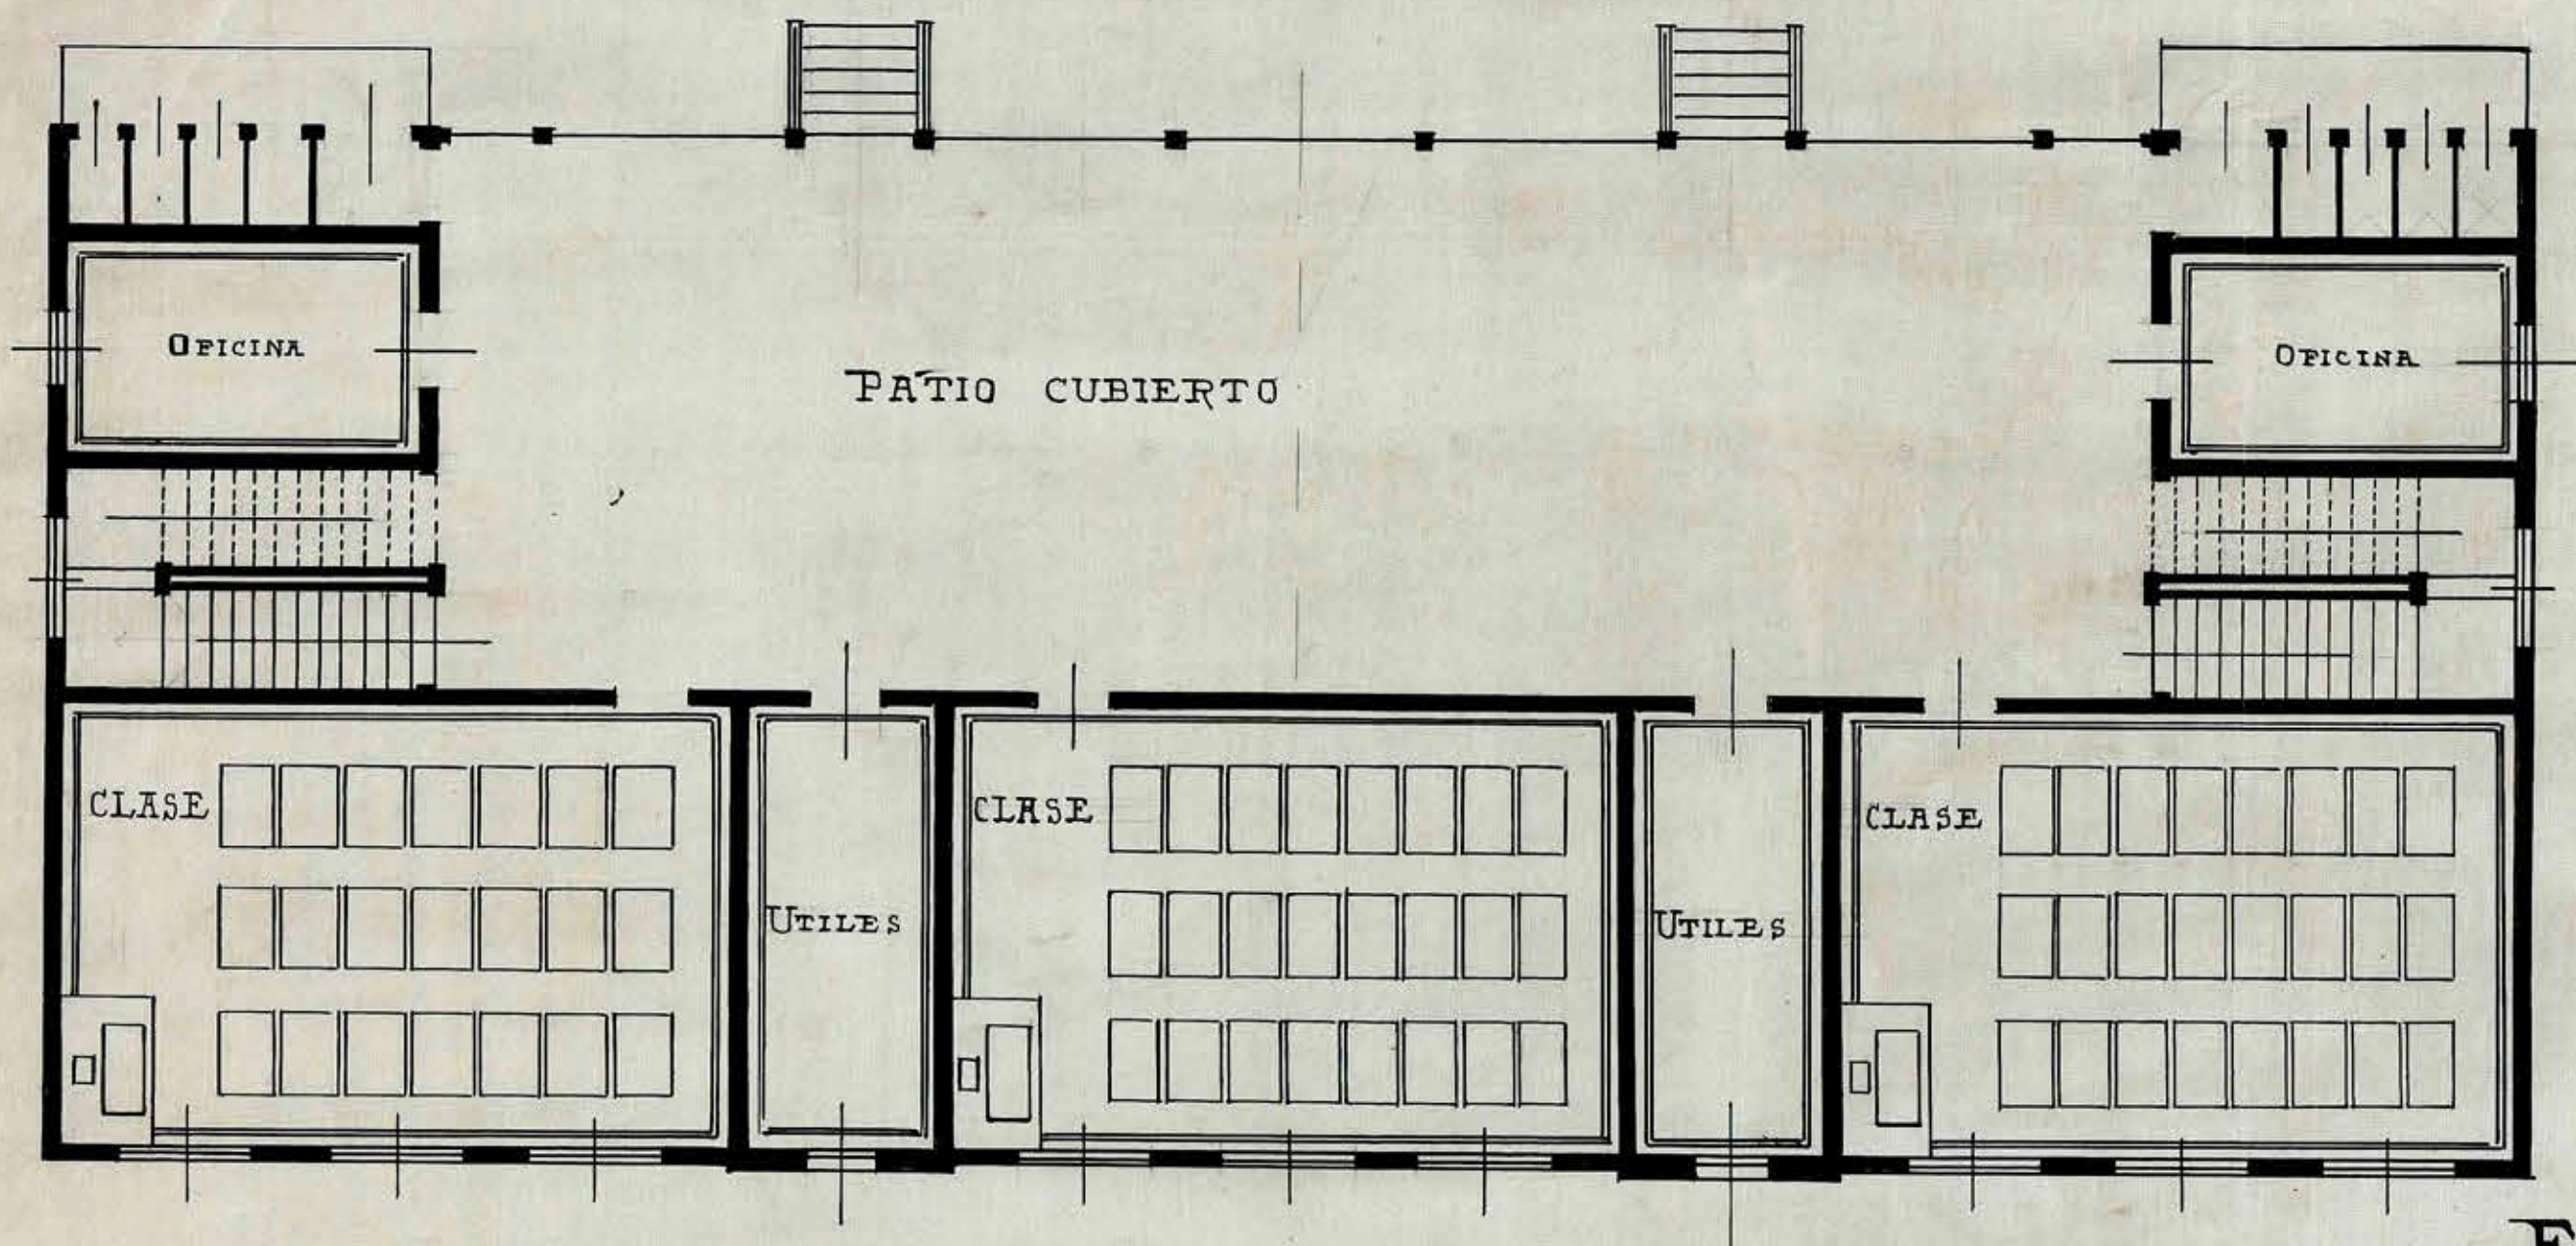

ESCUELA ANEXA

DE LA

NORMAL DE PRECEPTORAS

DE

LIMACHE

J. A. Lopez

ESC 0.01 P

G. Barrios Vazquez
fauting 011X - 13/9.2

SESION N.º 480
Santiago, Agosto 23 de 1912
APROBADO POR EL CONSEJO
DE OBRAS PÚBLICAS
R. Rodríguez
Secretario General