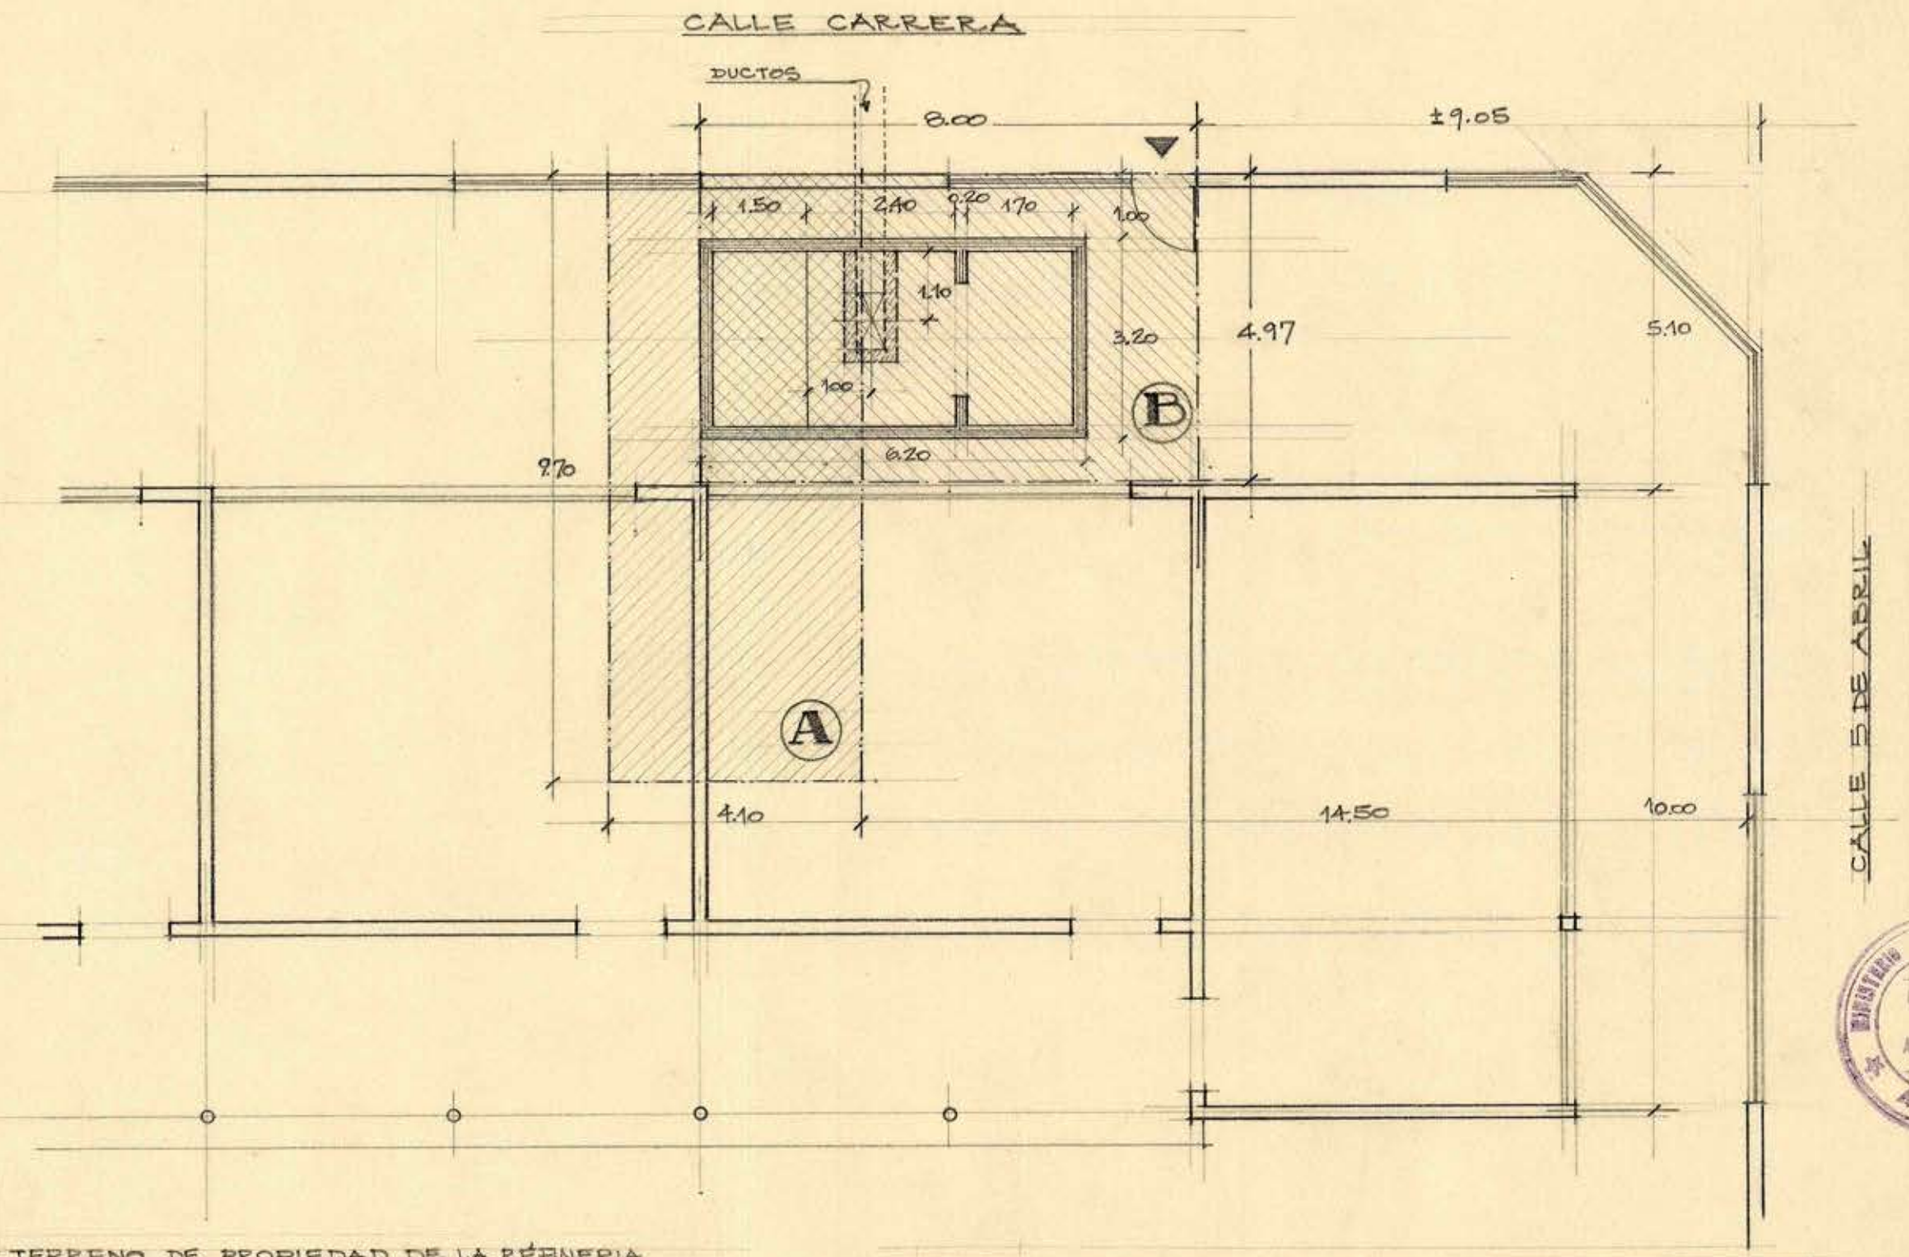

MINISTERIO DE OBRAS PUBLICAS
DIRECCION DE ARQUITECTURA
ARCHIVO

(A) TERRENO DE PROPIEDAD DE LA REFINERIA DE AZUCAR DE VIÑA DEL MAR SUP. 39.77m².

(B) TERRENO PROPUESTO PARA UBICAR FUTURA CAMARA DEL TRANSFORMADOR ELECTRICO. DIMENSIONES: 8.00x4.97m. SUP. 39.76m².

TERRENO A SE PERMUTARIA POR B.

CAMARA CONFORME PLANO RAV 2268 REFINERIA AZUCAR VIÑA DEL MAR DEL 21-1-58 Y PLANO CALCULO

M.O.P.	DIRECCION DE ARQUITECTURA DEPTO. ESTUDIOS	
	ESCUELA Nº 53 DE RECREO ALTO VALPARAISO	
	PLANO DE EMPLAZAMIENTO DE LA CAMARA SUBTERRANEA PARA EL TRANSFORMADOR.	
	ESC. 1/100 28-II-58	
	MIGUEL ROJAS T. ARQTO. / O. TORREALBA D. ARQTO. JEFE TALLER	Vº. Bº ARQTO. JEFE DEPTO.

NOTA: SE MODIFICO UBICACION EN OBRA SEGUN INSTRUCCIONES DE TECNICOS DE LA REFINERIA. 24-IV-58