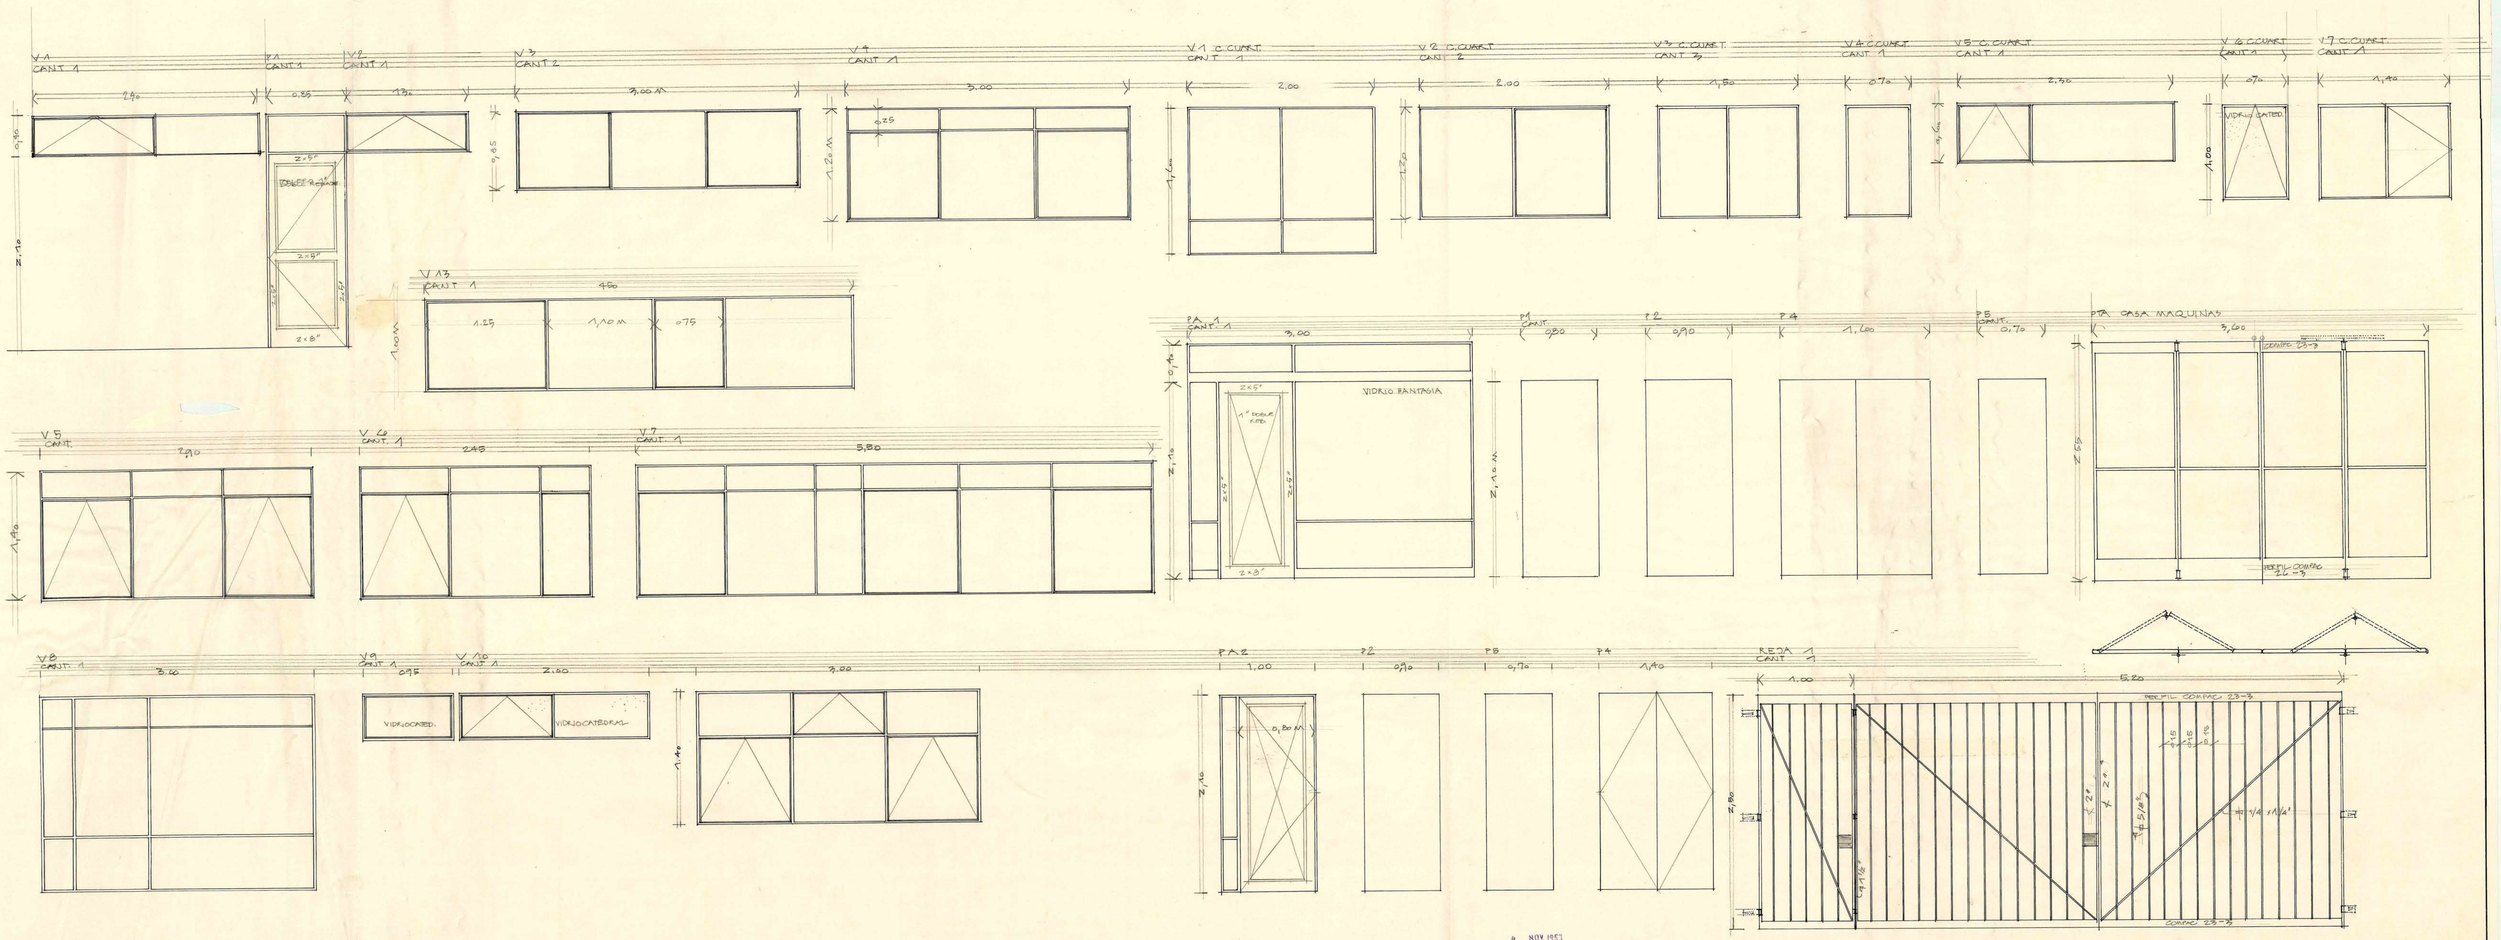

8 NOV 1953

MINISTERIO DE OBRAS PUBLICAS
DIRECCION DE ARQUITECTURA
ARCHIVO TECNICO

ministerio obras públicas	O B R A	BOMBEROS DE CHIGUAYANTE
	UBICACION	CHIGUAYANTE CONCEPCION
chile	P L A N O	PUERTAS VENTANAS & REJA
dirección		
arquitectura	arqto. proyectista	MARIO MUÑOZ R.
depto. estudios	arqto. jefe	O. TORREALBA G.
	V.B. arqto. jefe	
taller zona sur	dibujo	M.M.R.
fecha Oct 63.	escala	1/50 M

070x135