
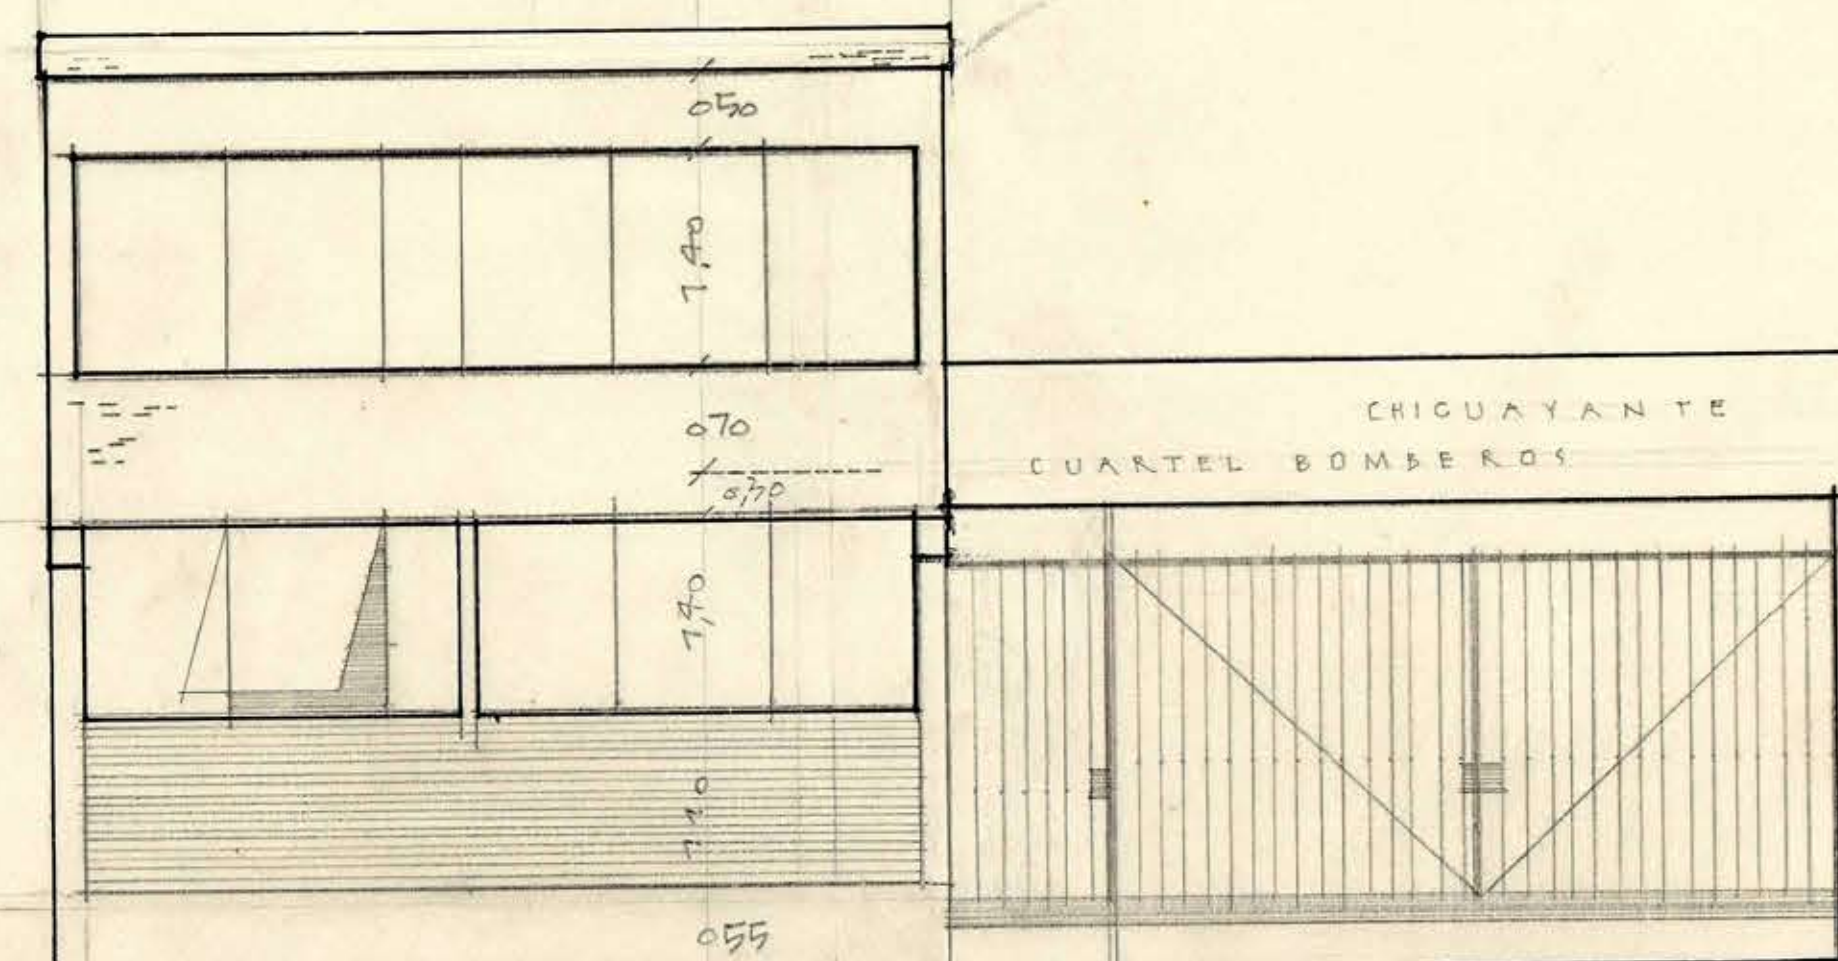
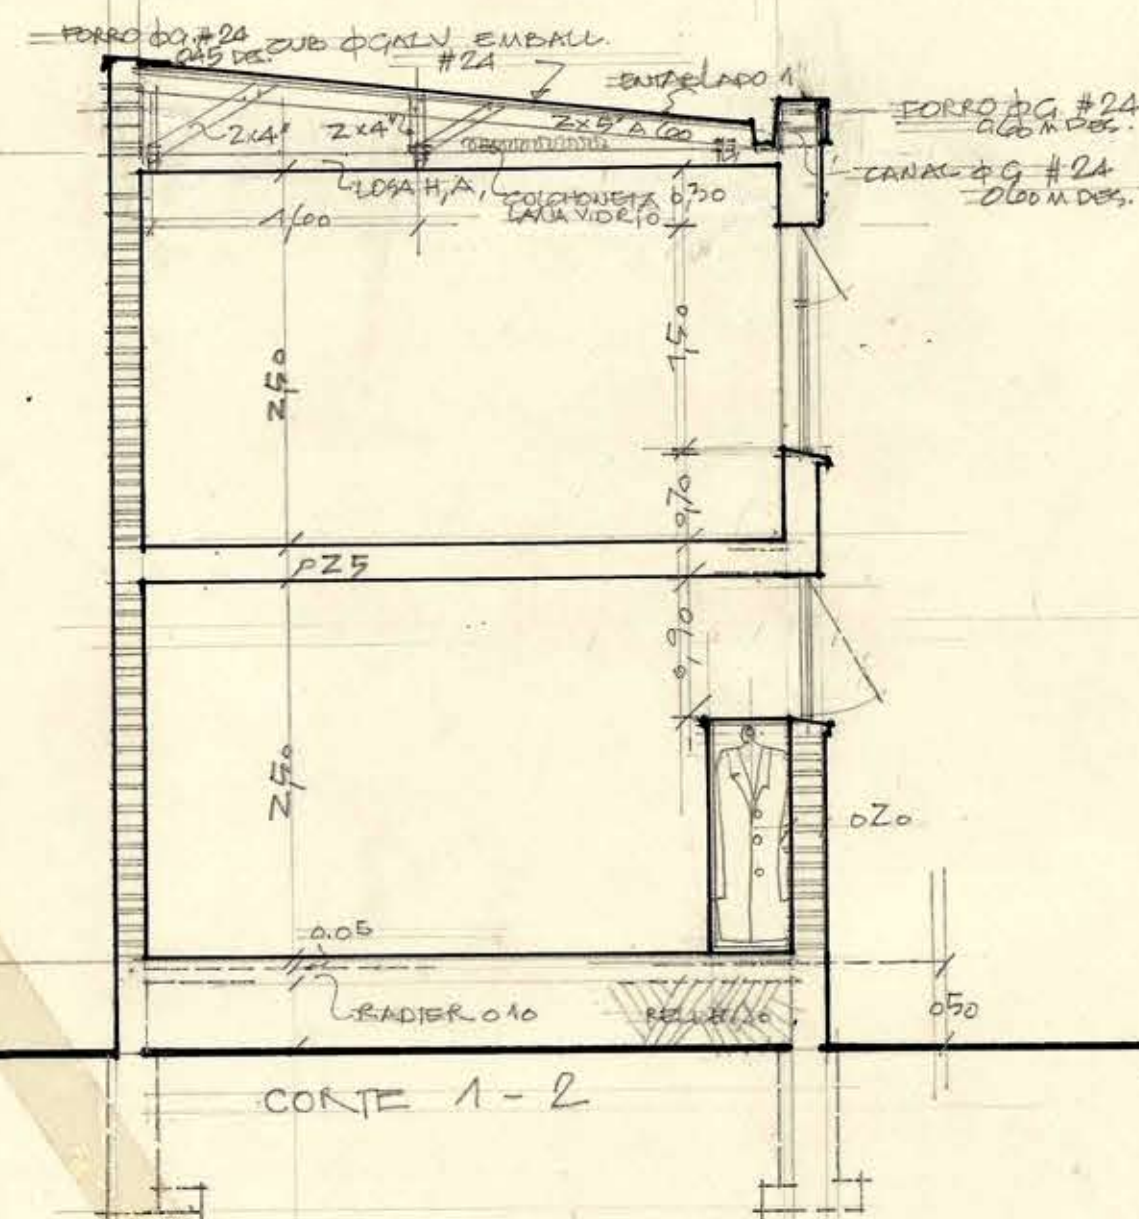


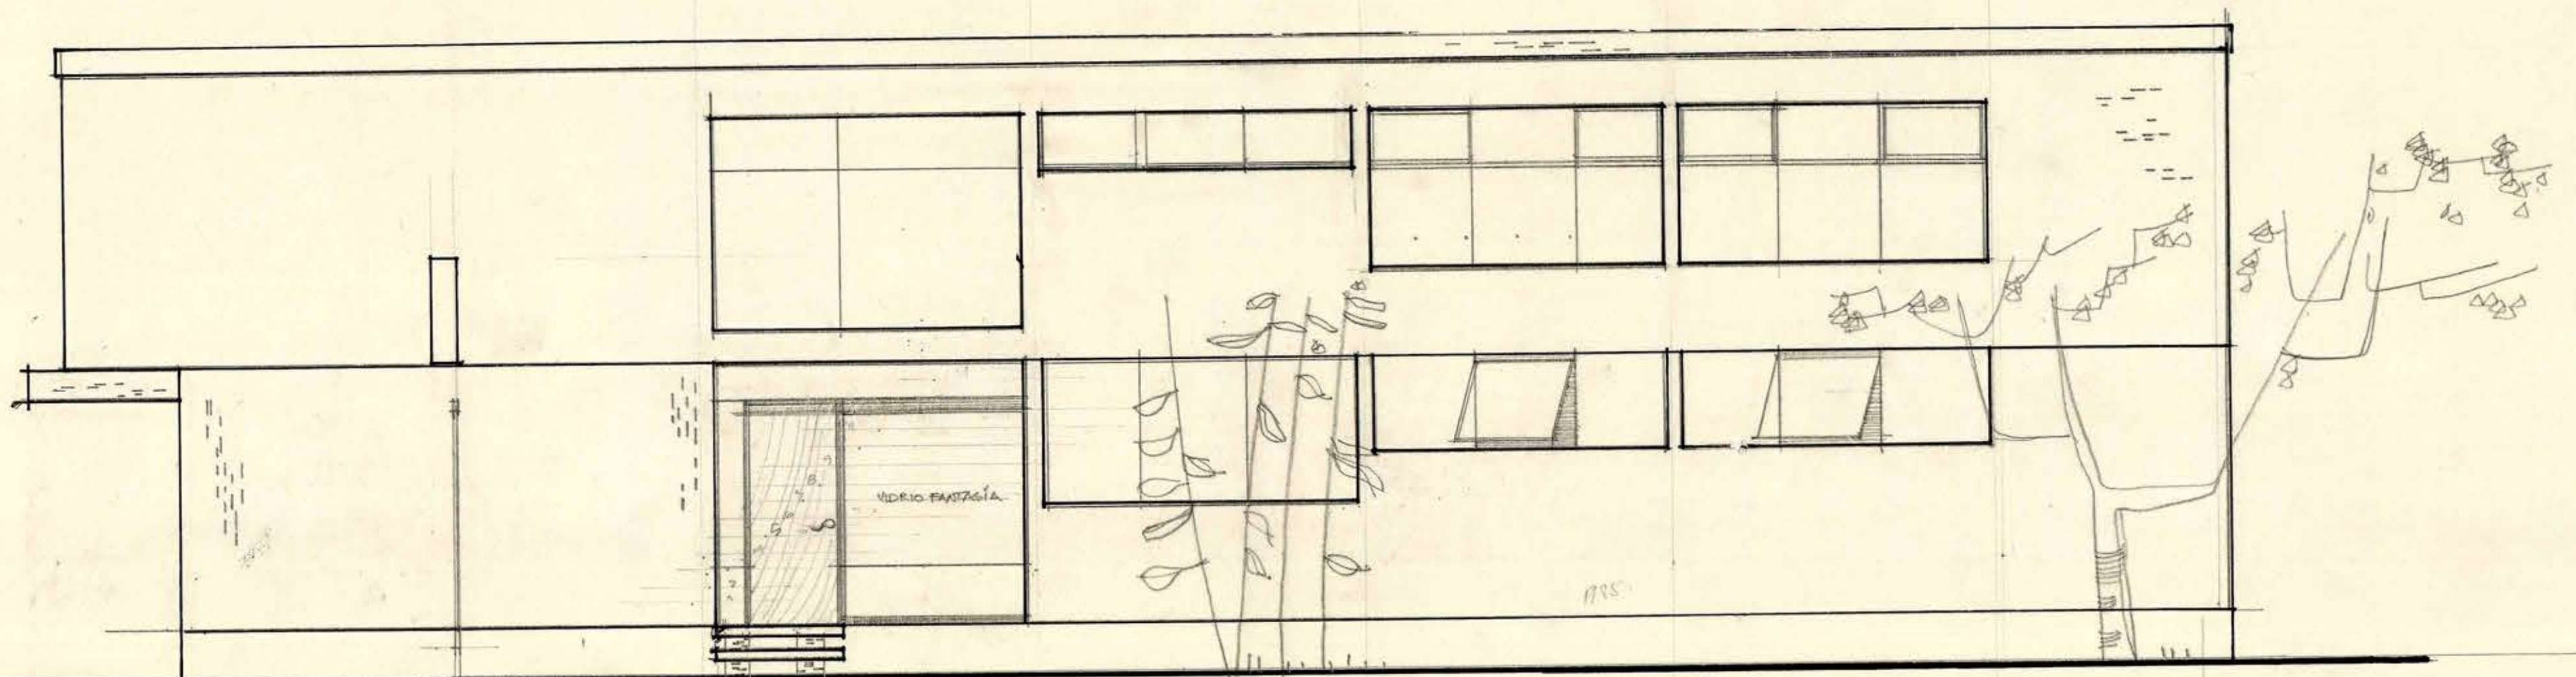

13 JUL 1963

ministerio	O B R A C U A R T E L B O M B E R O S C H I G U A Y A N T E
obras públicas	UBICACION COLCEPCION
chile	P L A N O F A C H A D A S & C O R T E
dirección	
arquitectura	arqto. proyectista MARIO MUÑOZ
depto. estudios	arqto. jefe taller
	V.B. arqto. jefe
taller zona sur	dibujo M. MUÑOZ
fecha	escala