



DETALLE DE MESONES PARA PUBLICO

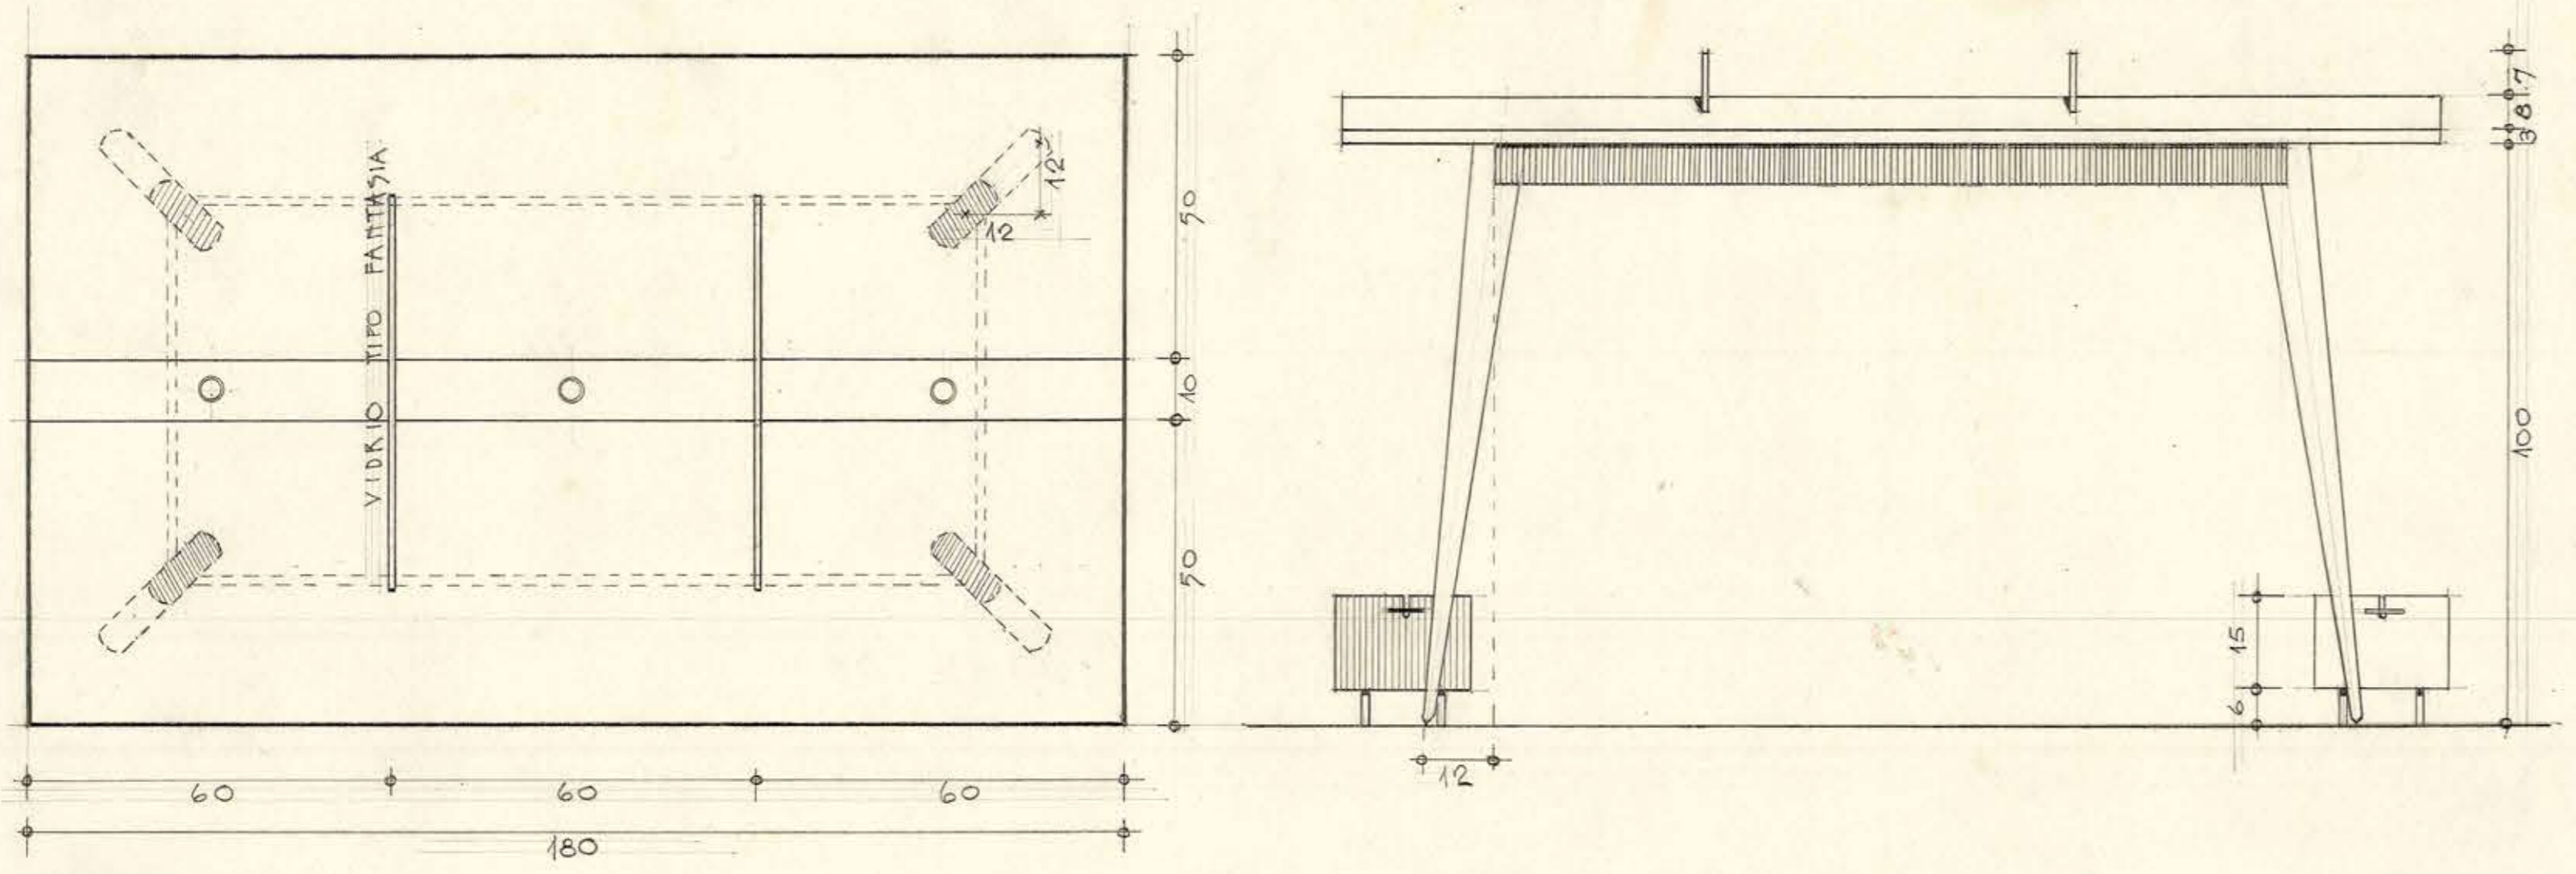

PLANTA


ELEVACION

TIPO A

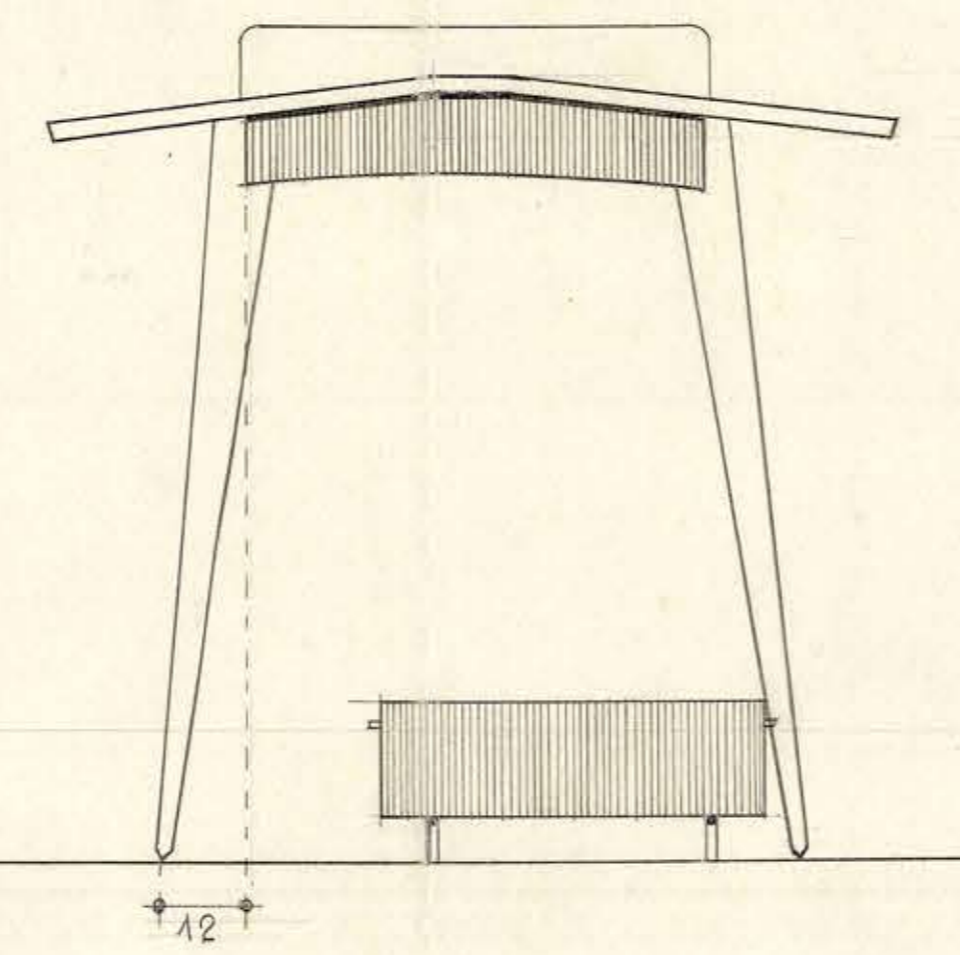


ELEVACION

TIPO B

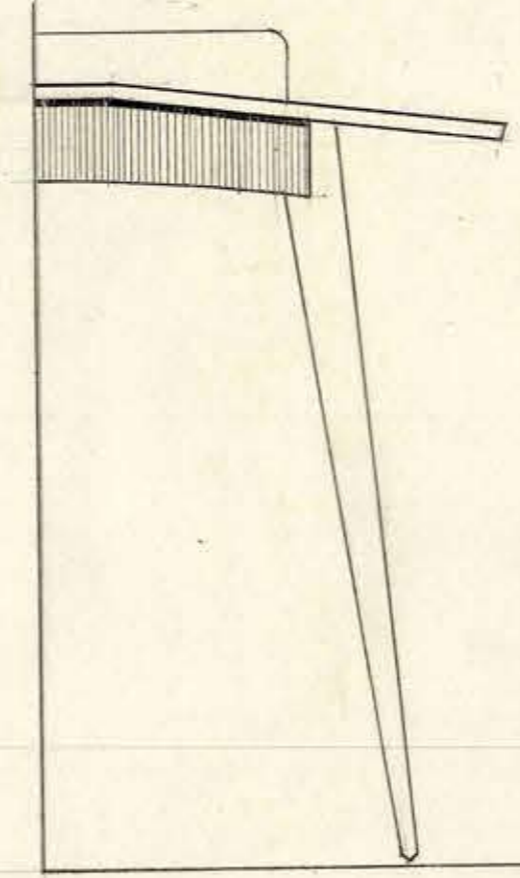


ELEVACION

MUEBLE GUARDARROPA — SON SEIS



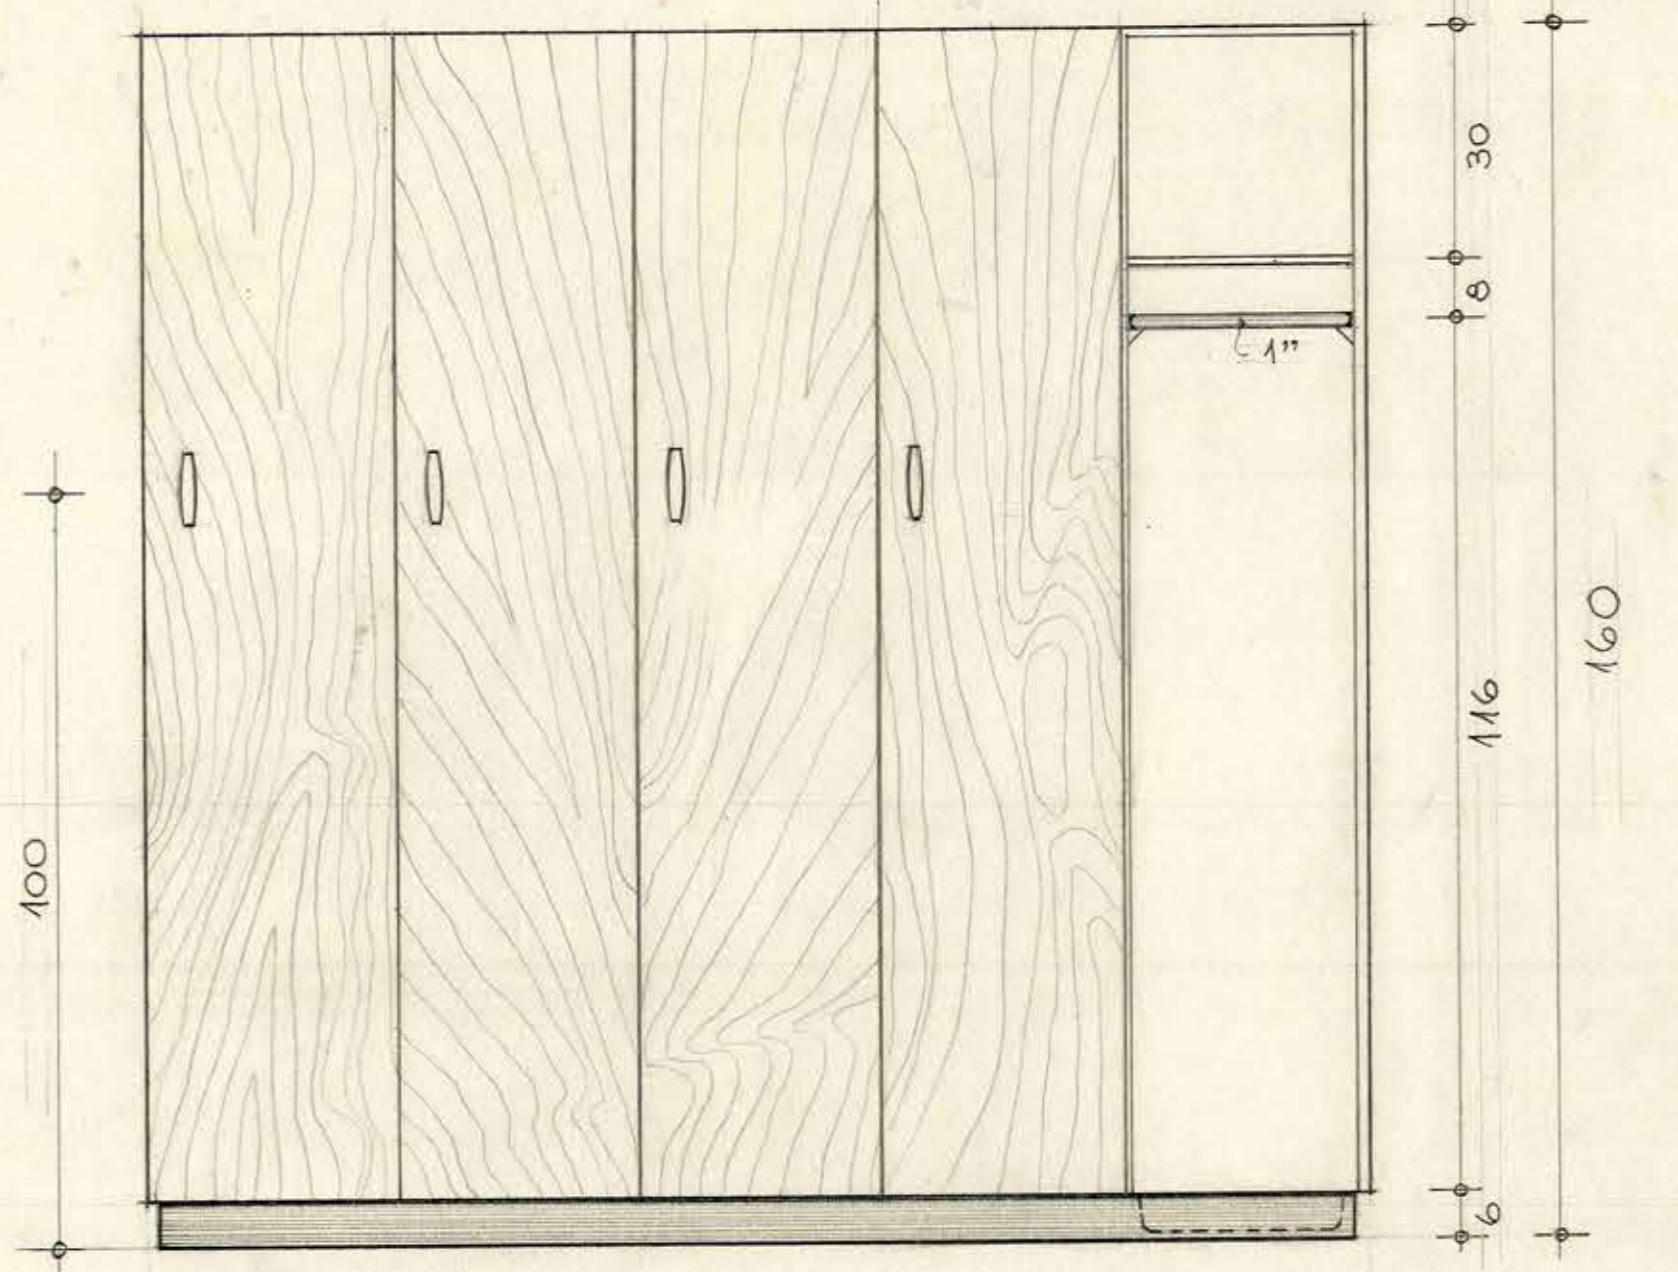


ELEVACION

HALL PUBLICO

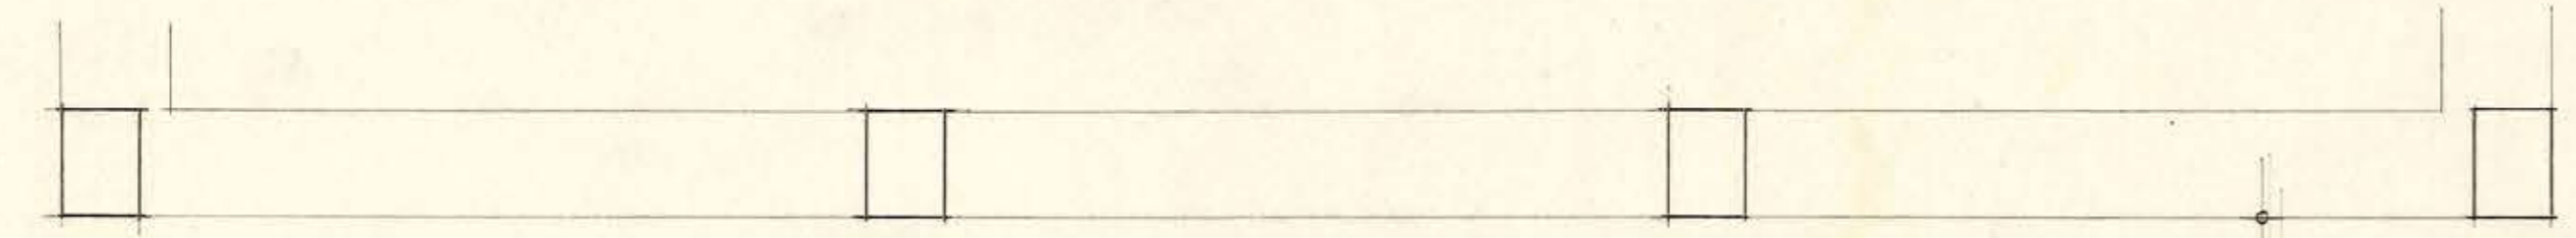


PAPELERO

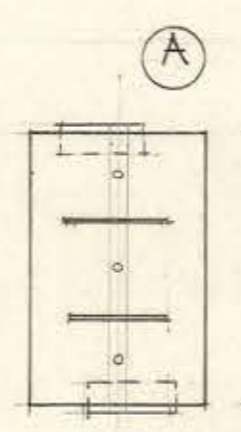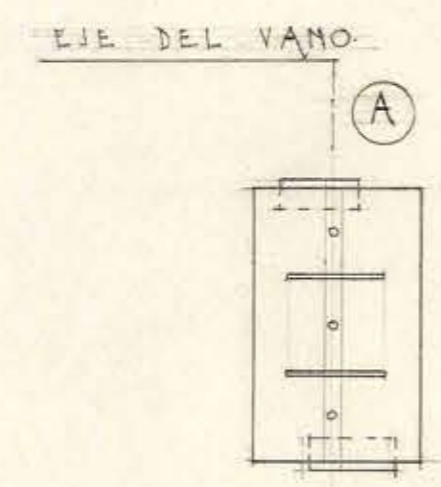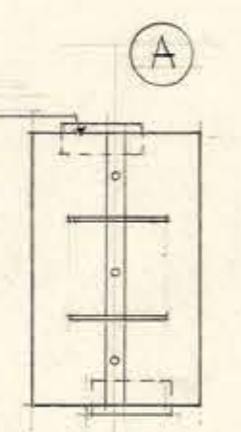

B


B

B

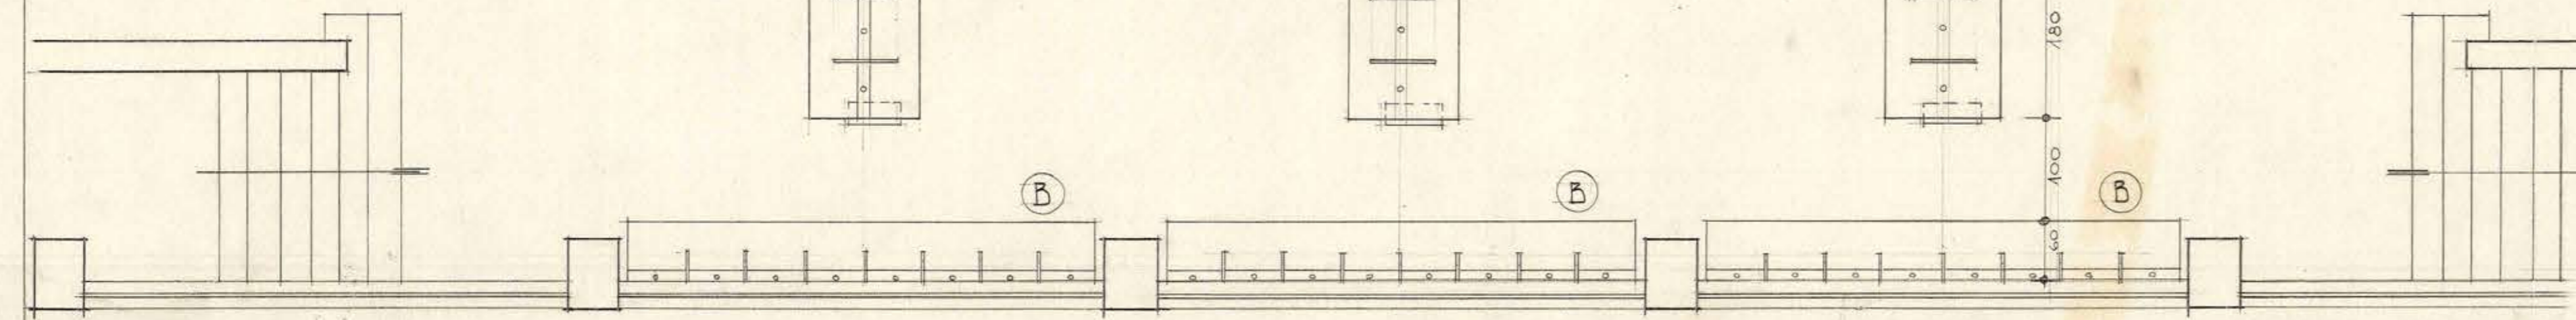


PLANTA DE CONJUNTO

DETALLE PAPELERO

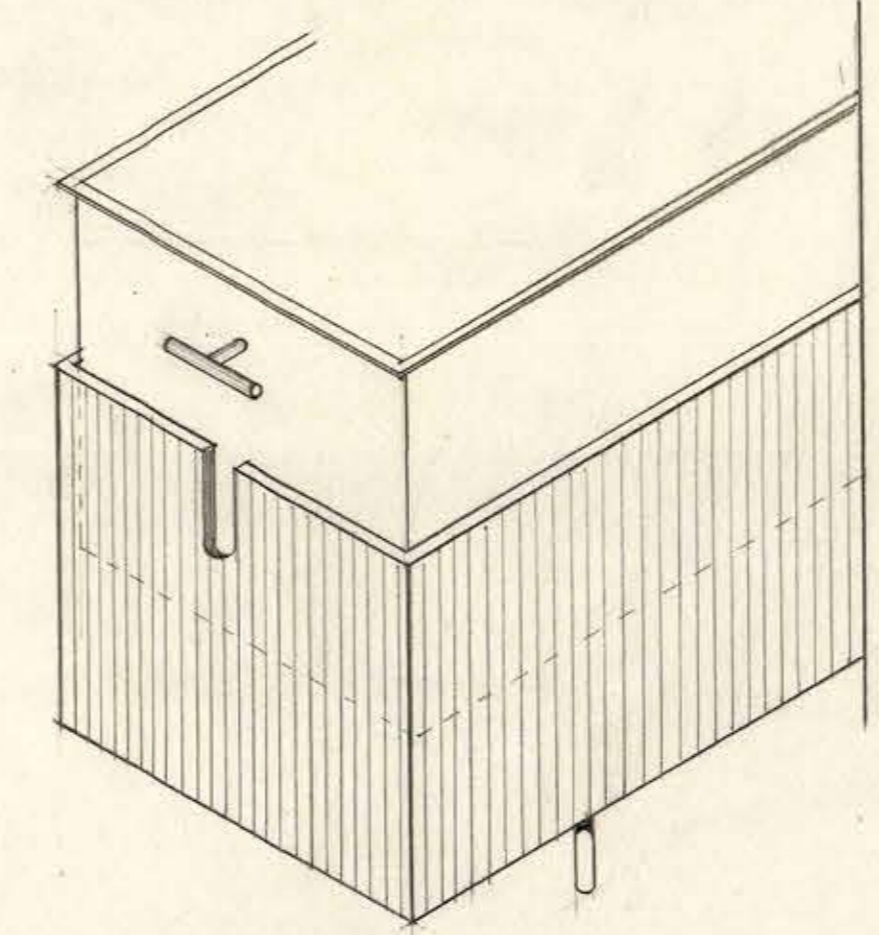

DEPOSITO PARAGUAS

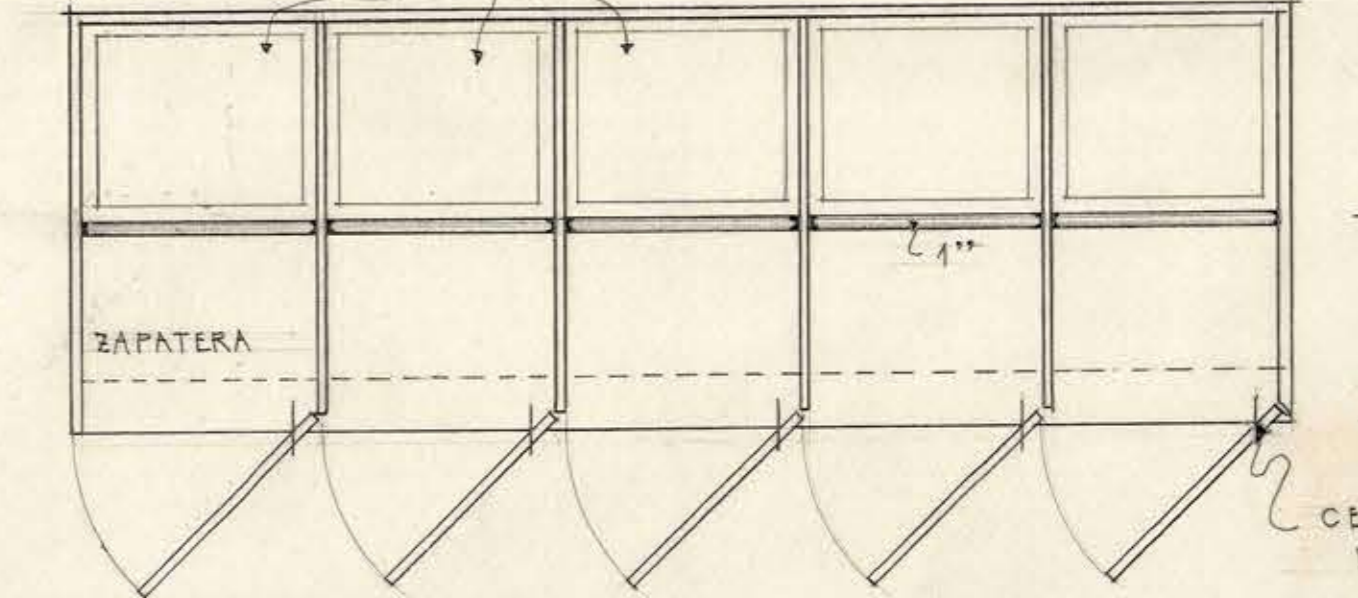

PLANTA

CENTRO DE GIRO DE LA PUERTA

M.O.P. DIRECCION DE ARQUITECTURA . DEPTO. ESTUDIOS  
 CORREOS Y TELEGRAFO . CONCEPCION  
 PLANO DE MESONES PARA EL PUBLICO MARZO 57  
 ESCALAS 1/50 - 1/10

*GRIEGO ALLENDE* DIBUJTE.  
*ORLANDO TORREALBA* ARTO. JEFE TALLER  
*H. GRAMEGNA* ARQ. JEFE DPTO.

