



D.G.O.P. DEPTO. DE ARQUITECTURA
 CORREOS Y TELEGRAFOS DE CONCEPCION
 FACHADA Y CORTES — OCTUBRE 1945 — ESC.001
 ARQ ORLANDO TORREALBA
 V.B. ARG JEFE.

5


Contrato 385
De
Chaz

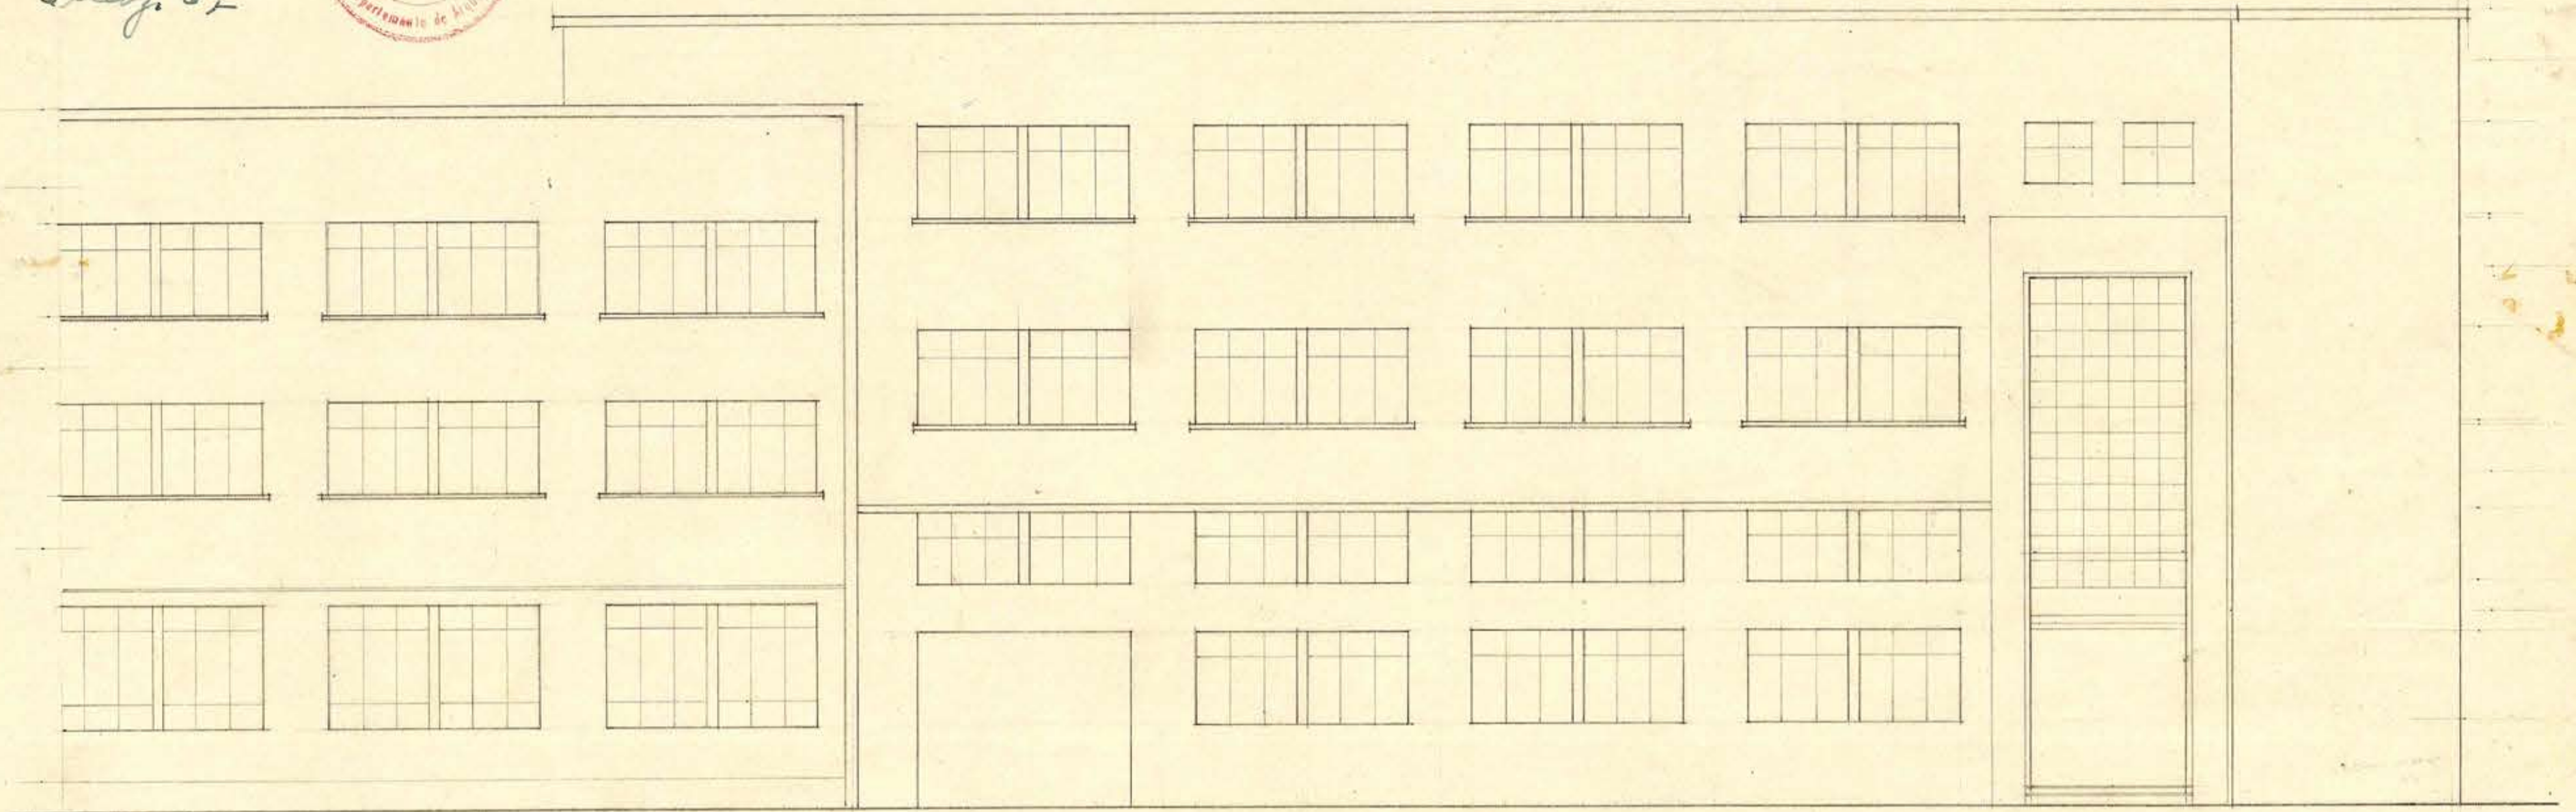

FACHADA CALLE O'HIGGINS

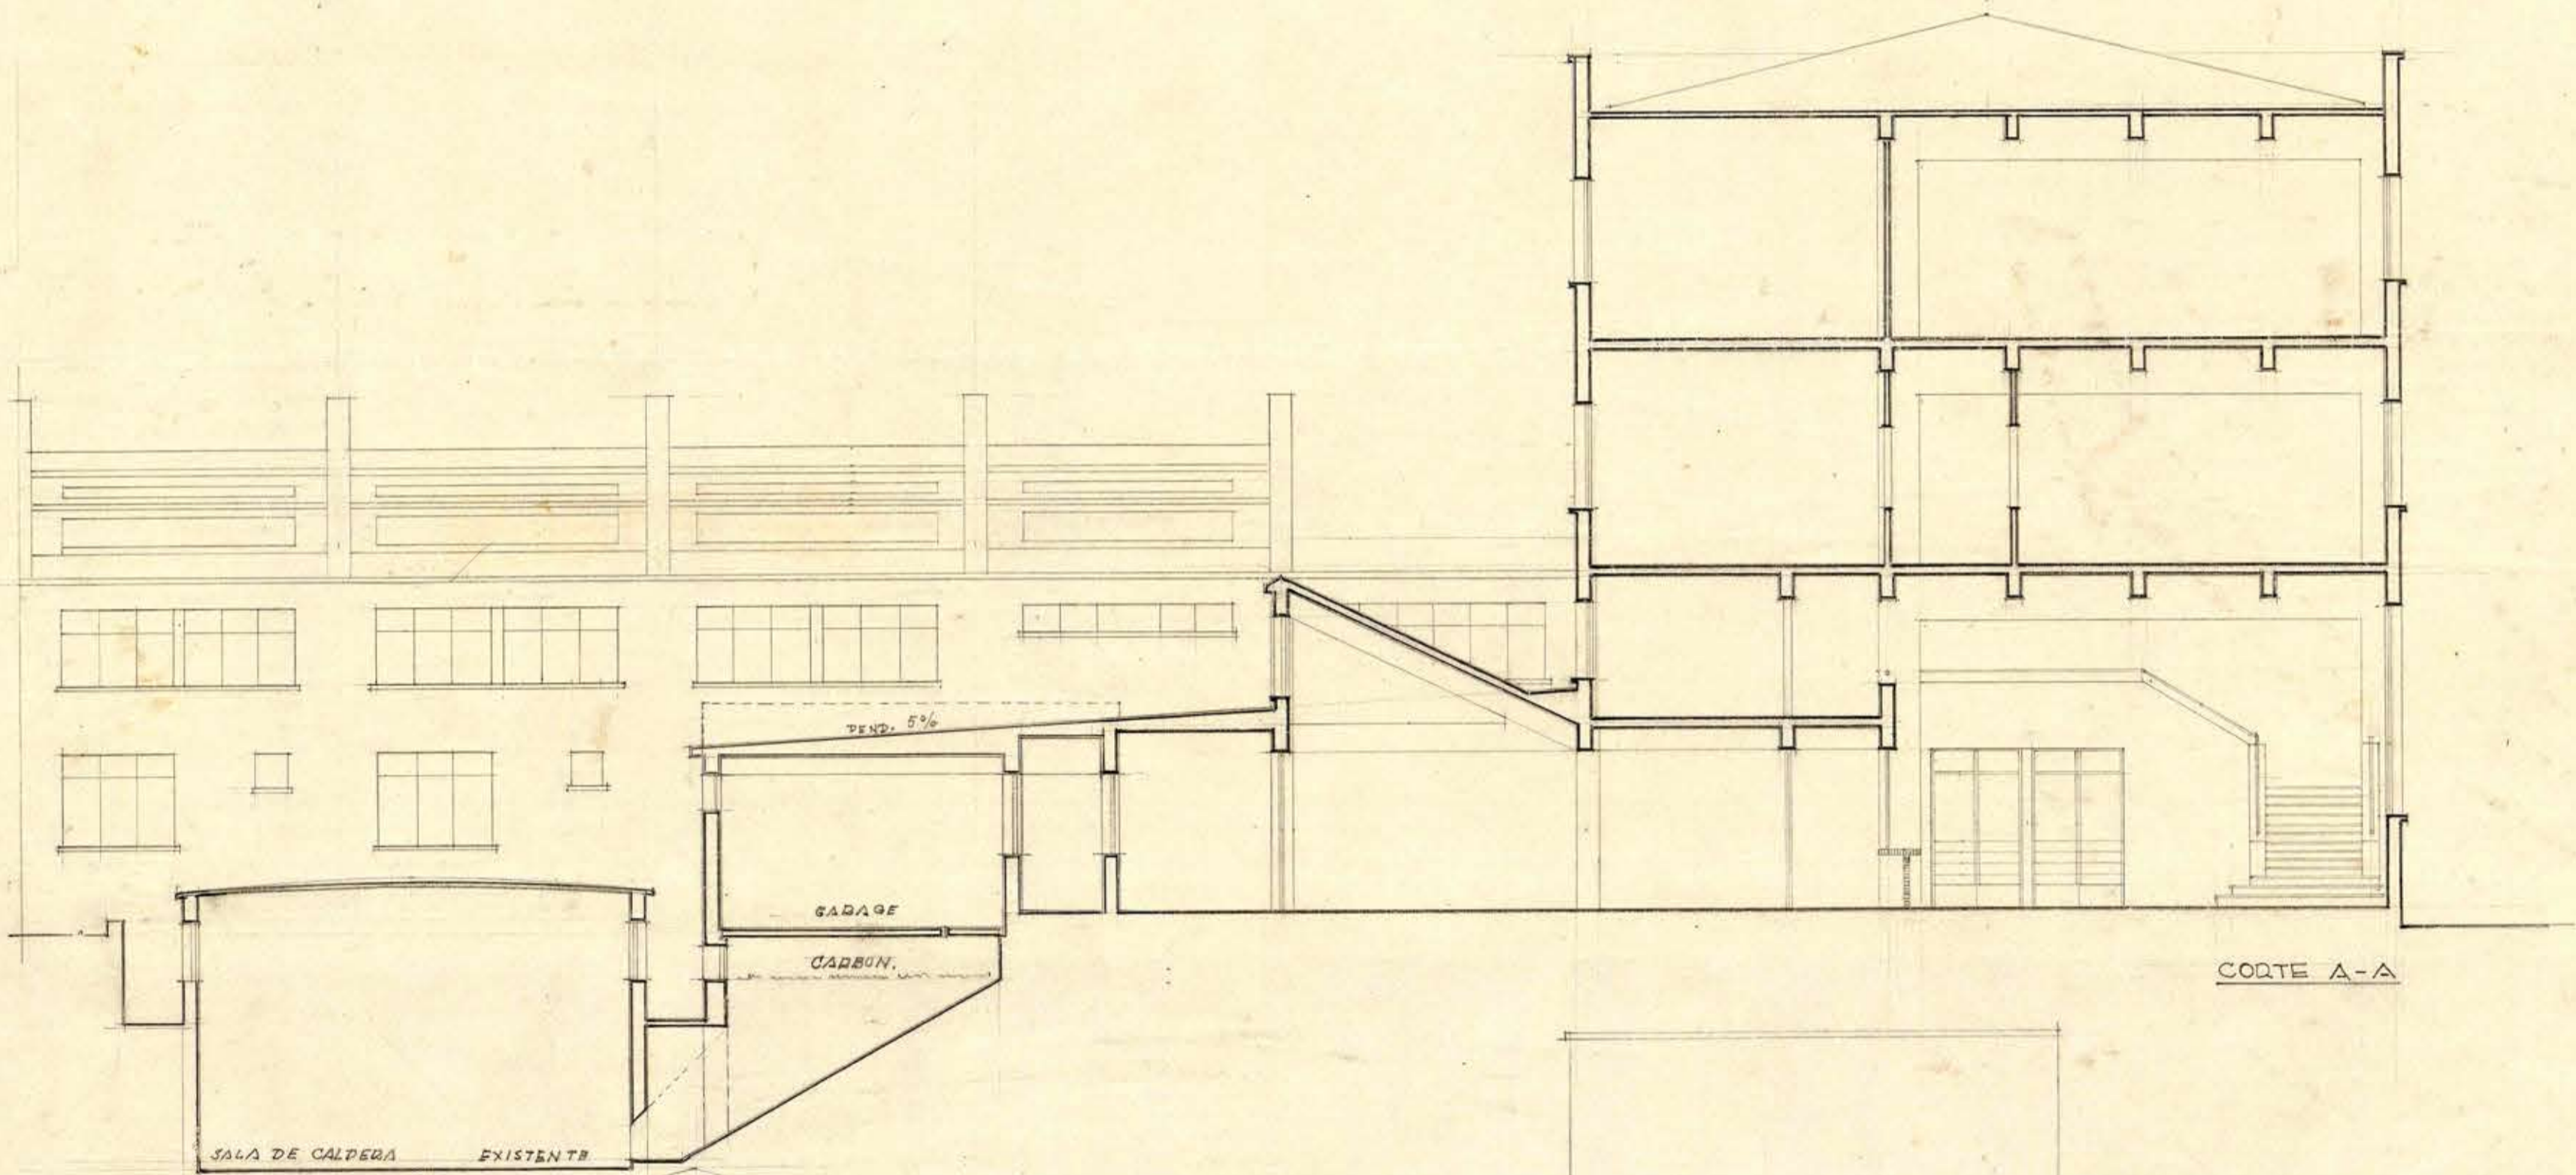

CORTE A-A

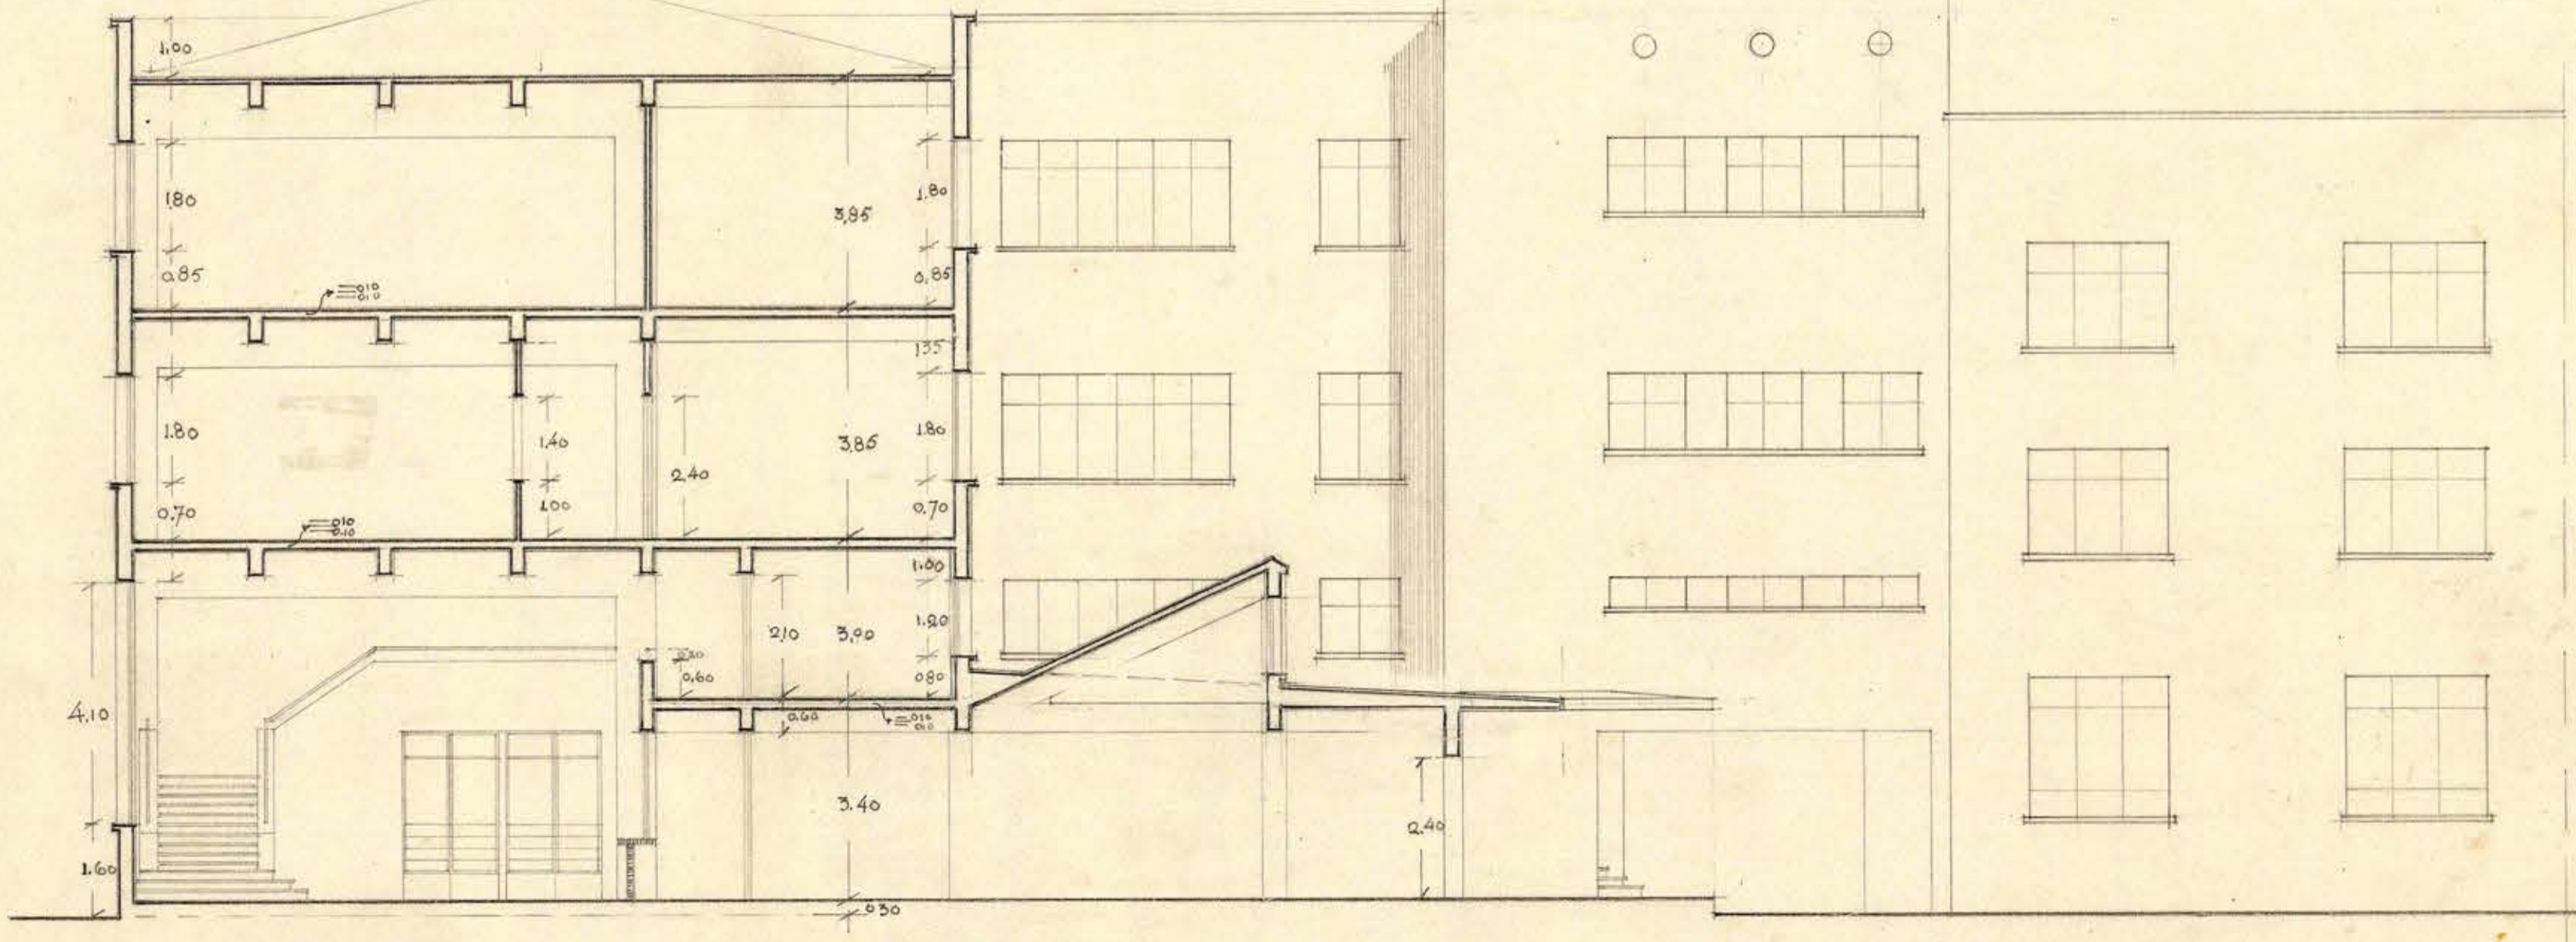

CORTE A-A