



D.G.O.D. DEPTO. DE ARQUITECTURA
 CORREOS Y TELEGRAFOS DE CONCEPCION
 FACHADA Y CORTE OCTUBRE 1945 ESC.001
 ARQ ORLANDO TORREALBA
 Vº Dº ARQ JEFE

6

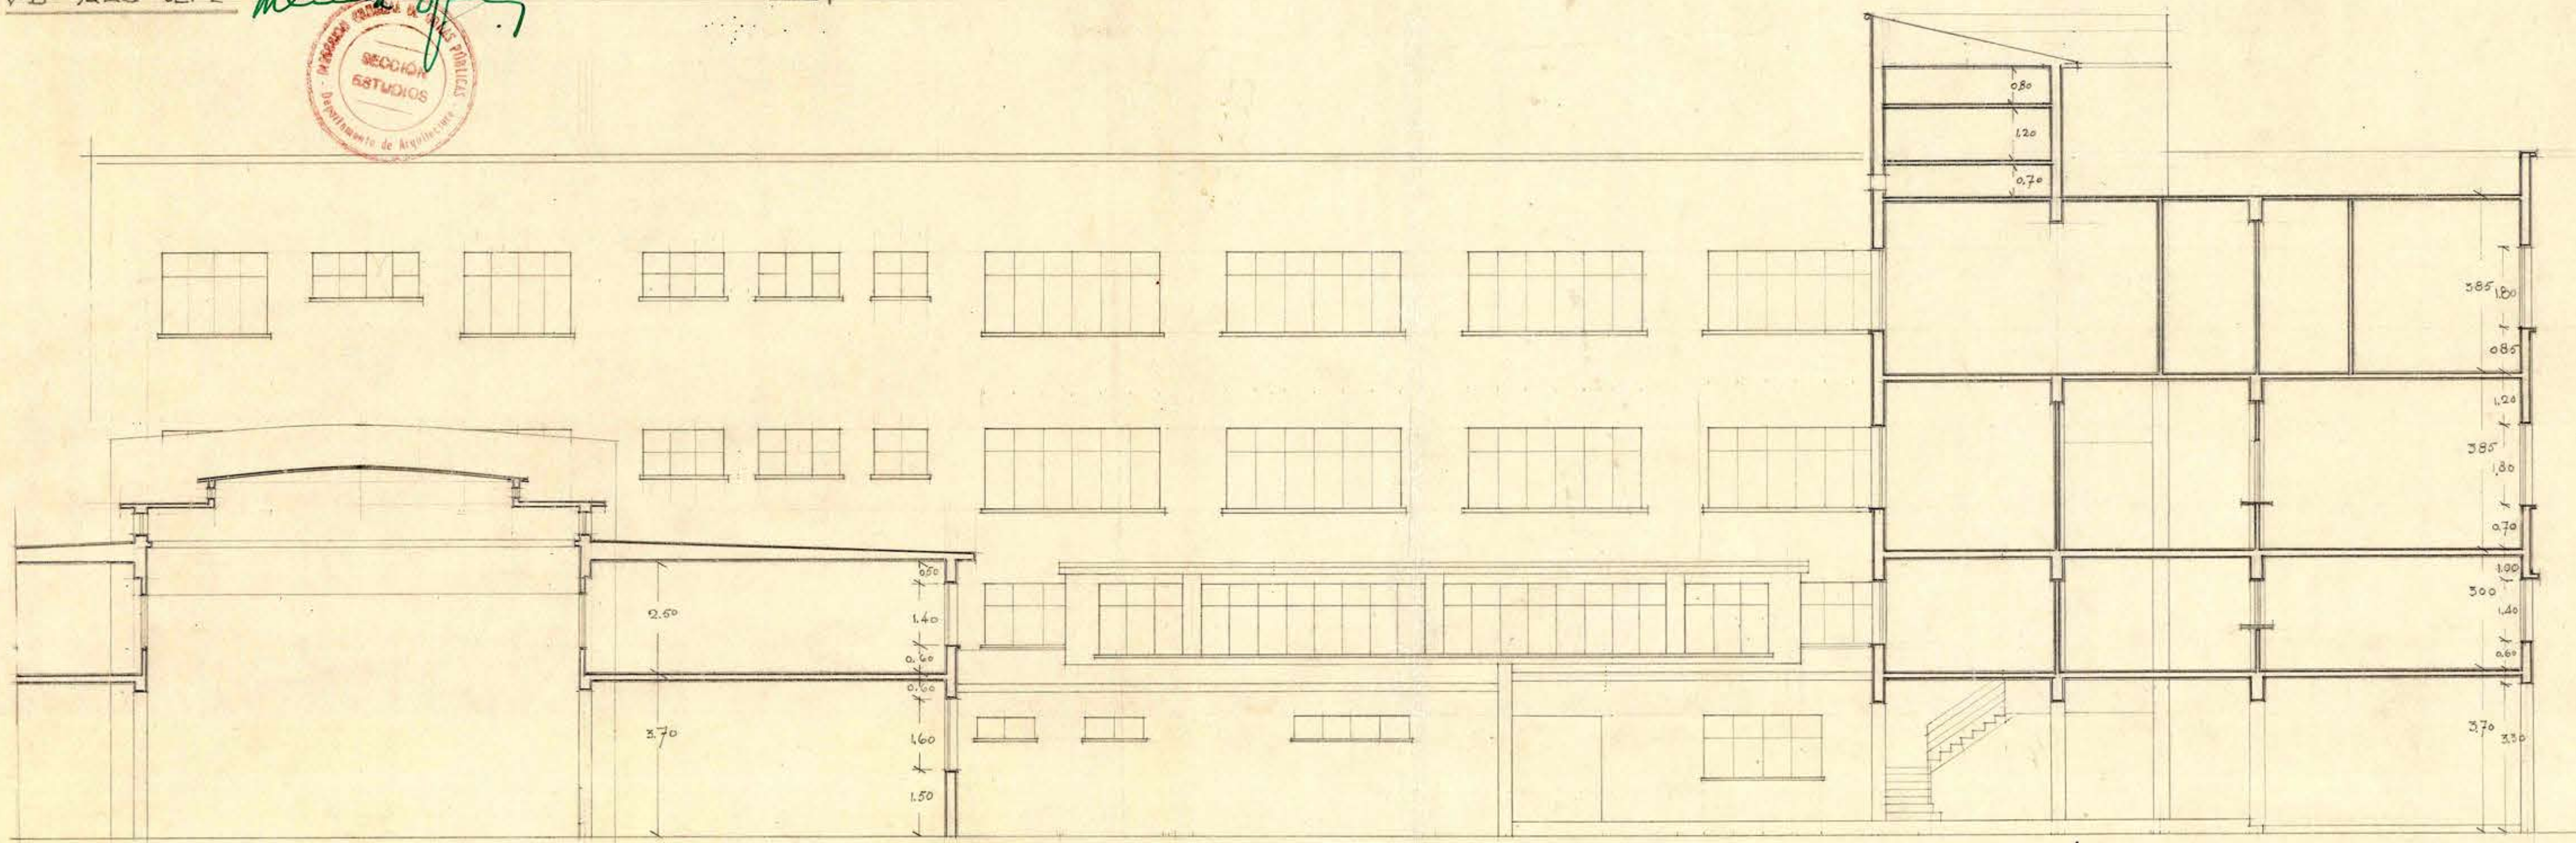

CORTE B-B

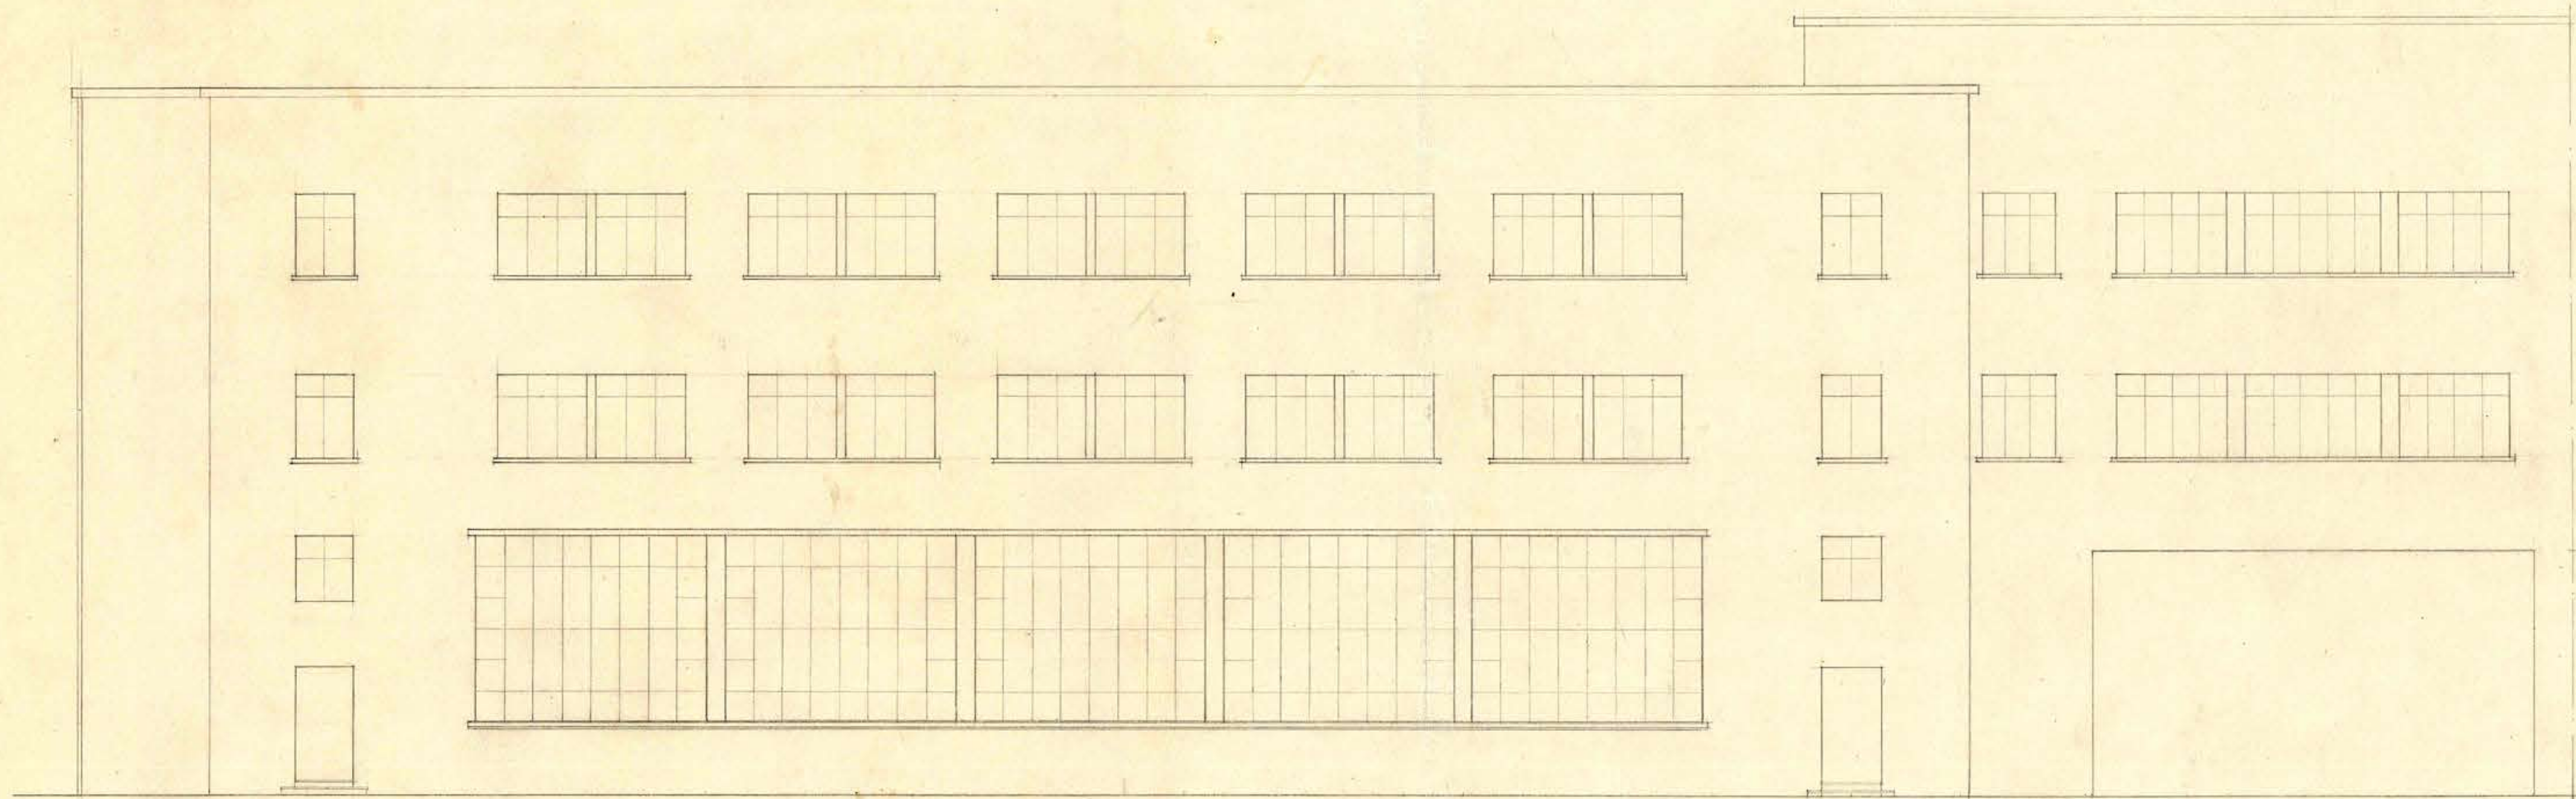

FACHADA CALLE COLO-COLO

0.59 x 0.59