




10' 4" 1 4"

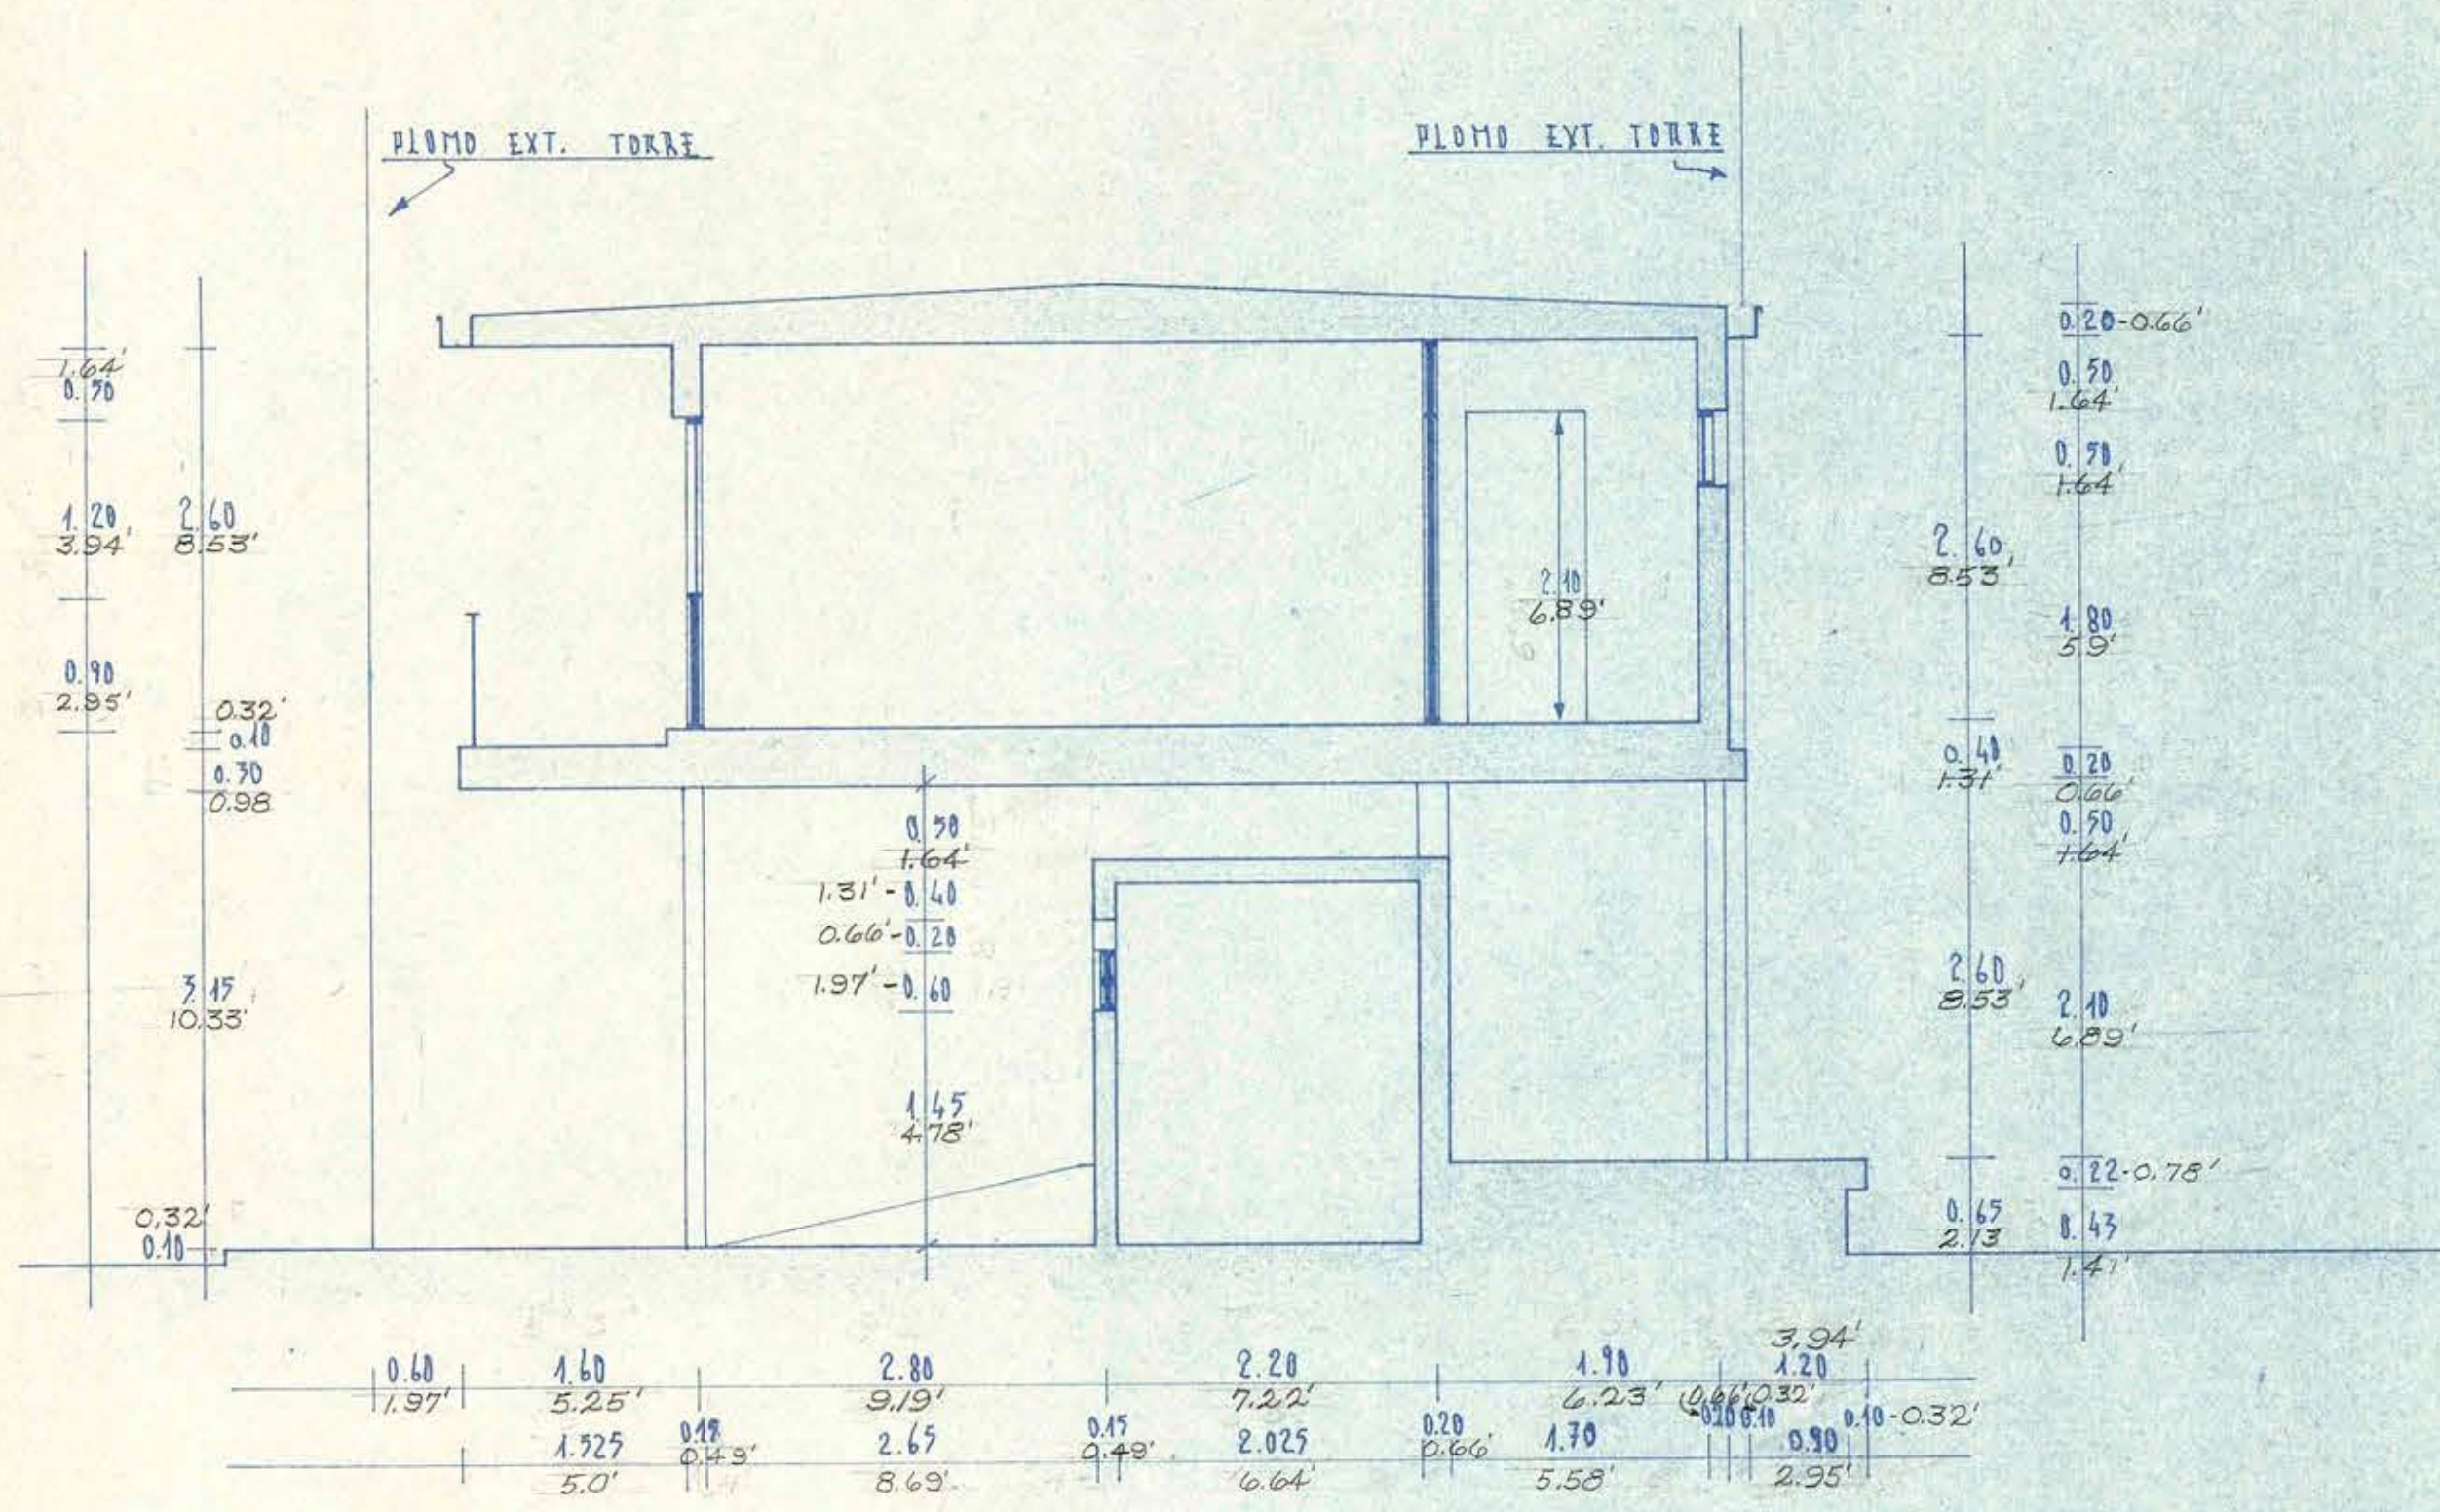


CORTE II' EQUIPMENTS Y PERSONAL DE CANCHA

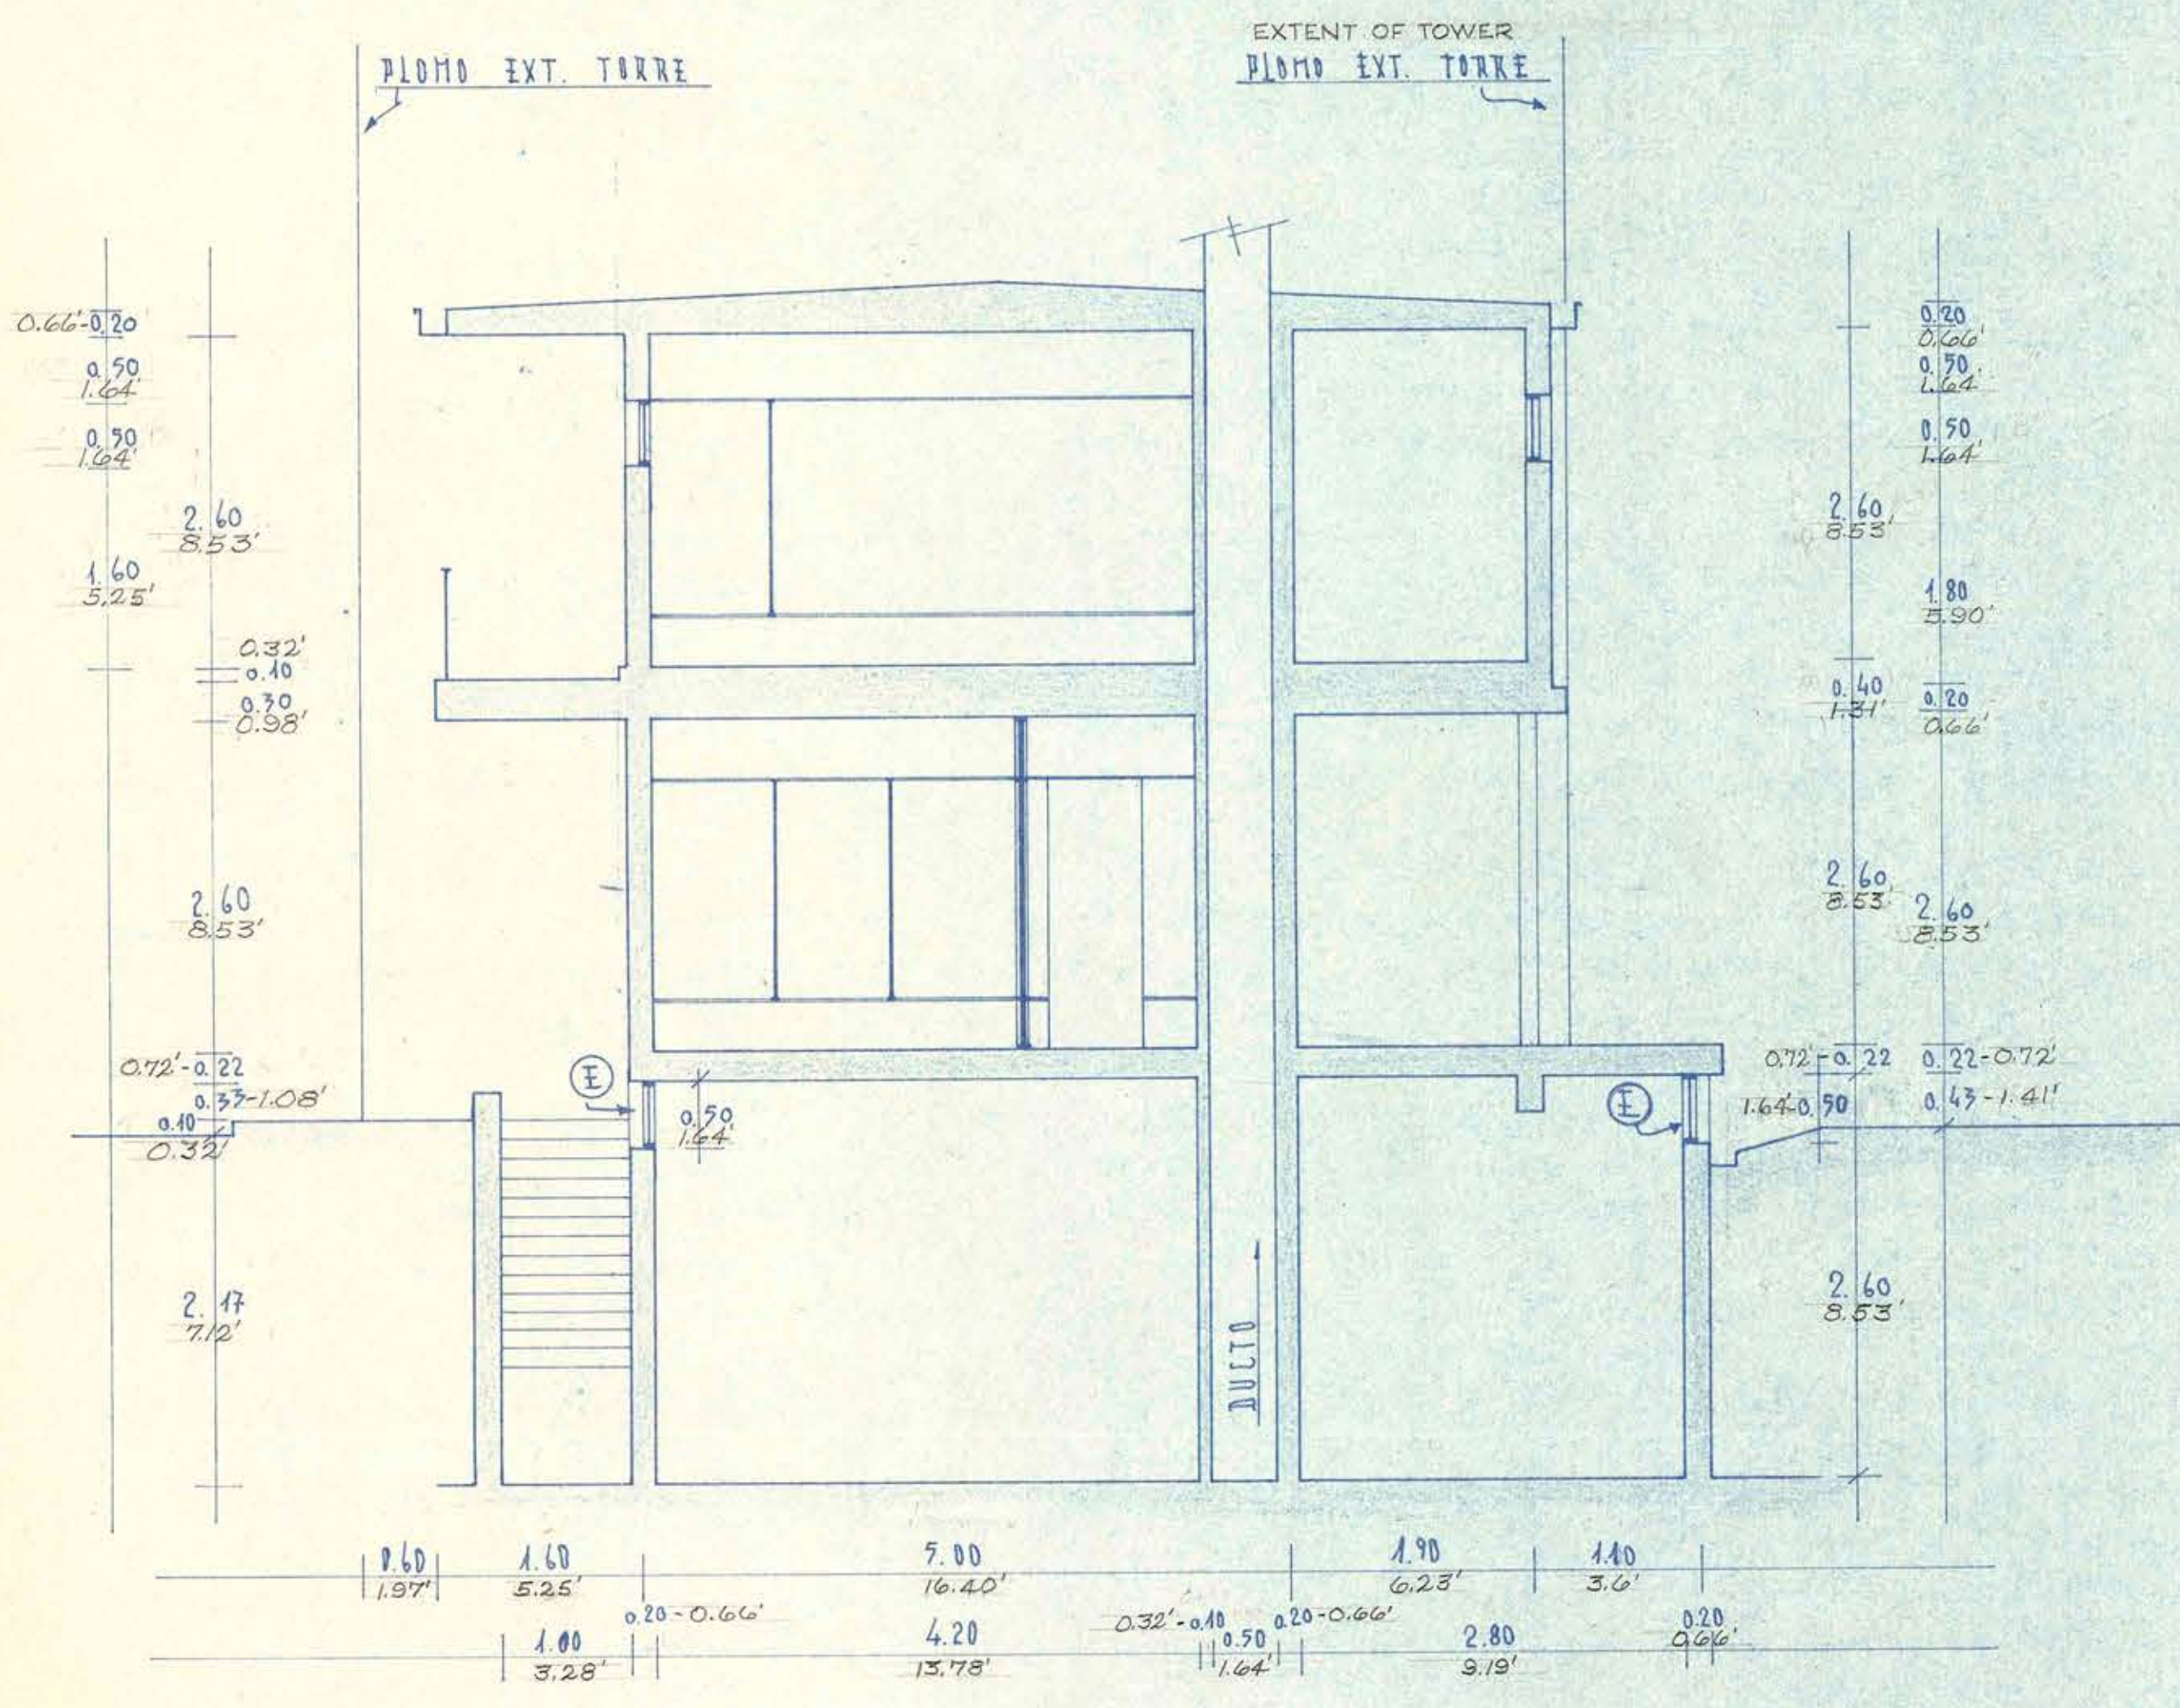


CORTE III' TOILETTES PERSONAL Y SUBTERRANEO

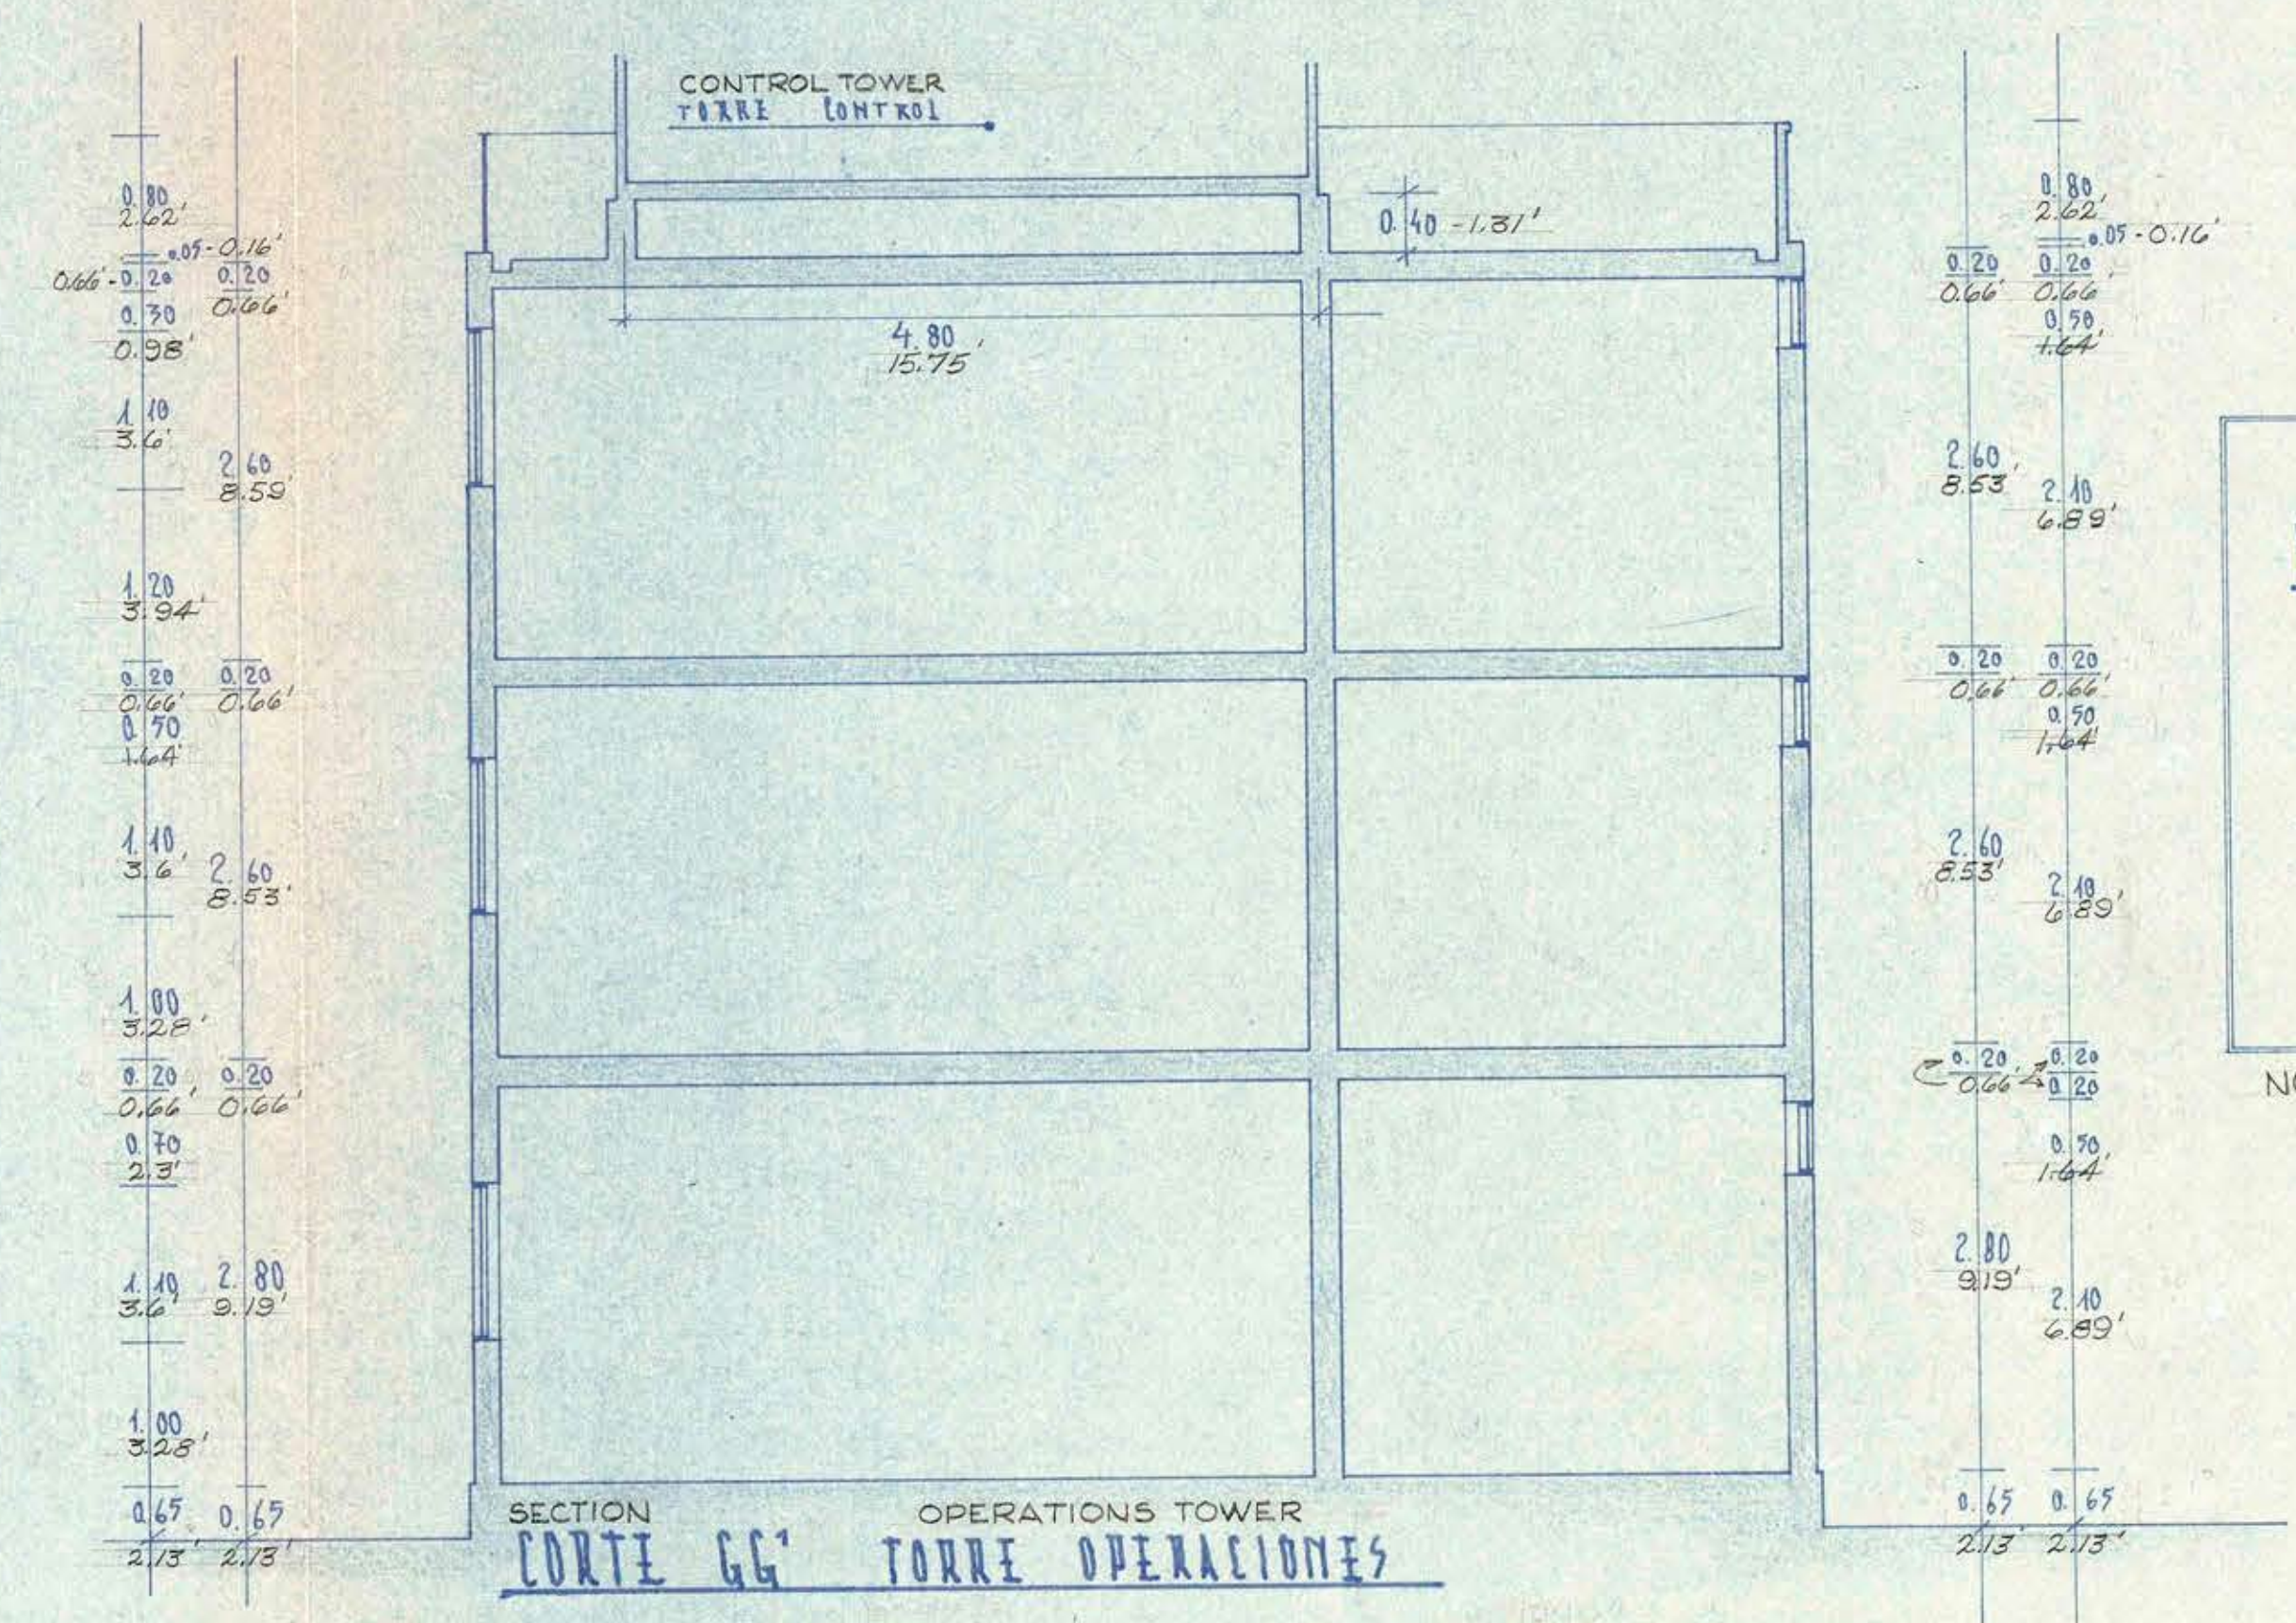

SECTION TORRE OPERACIONES

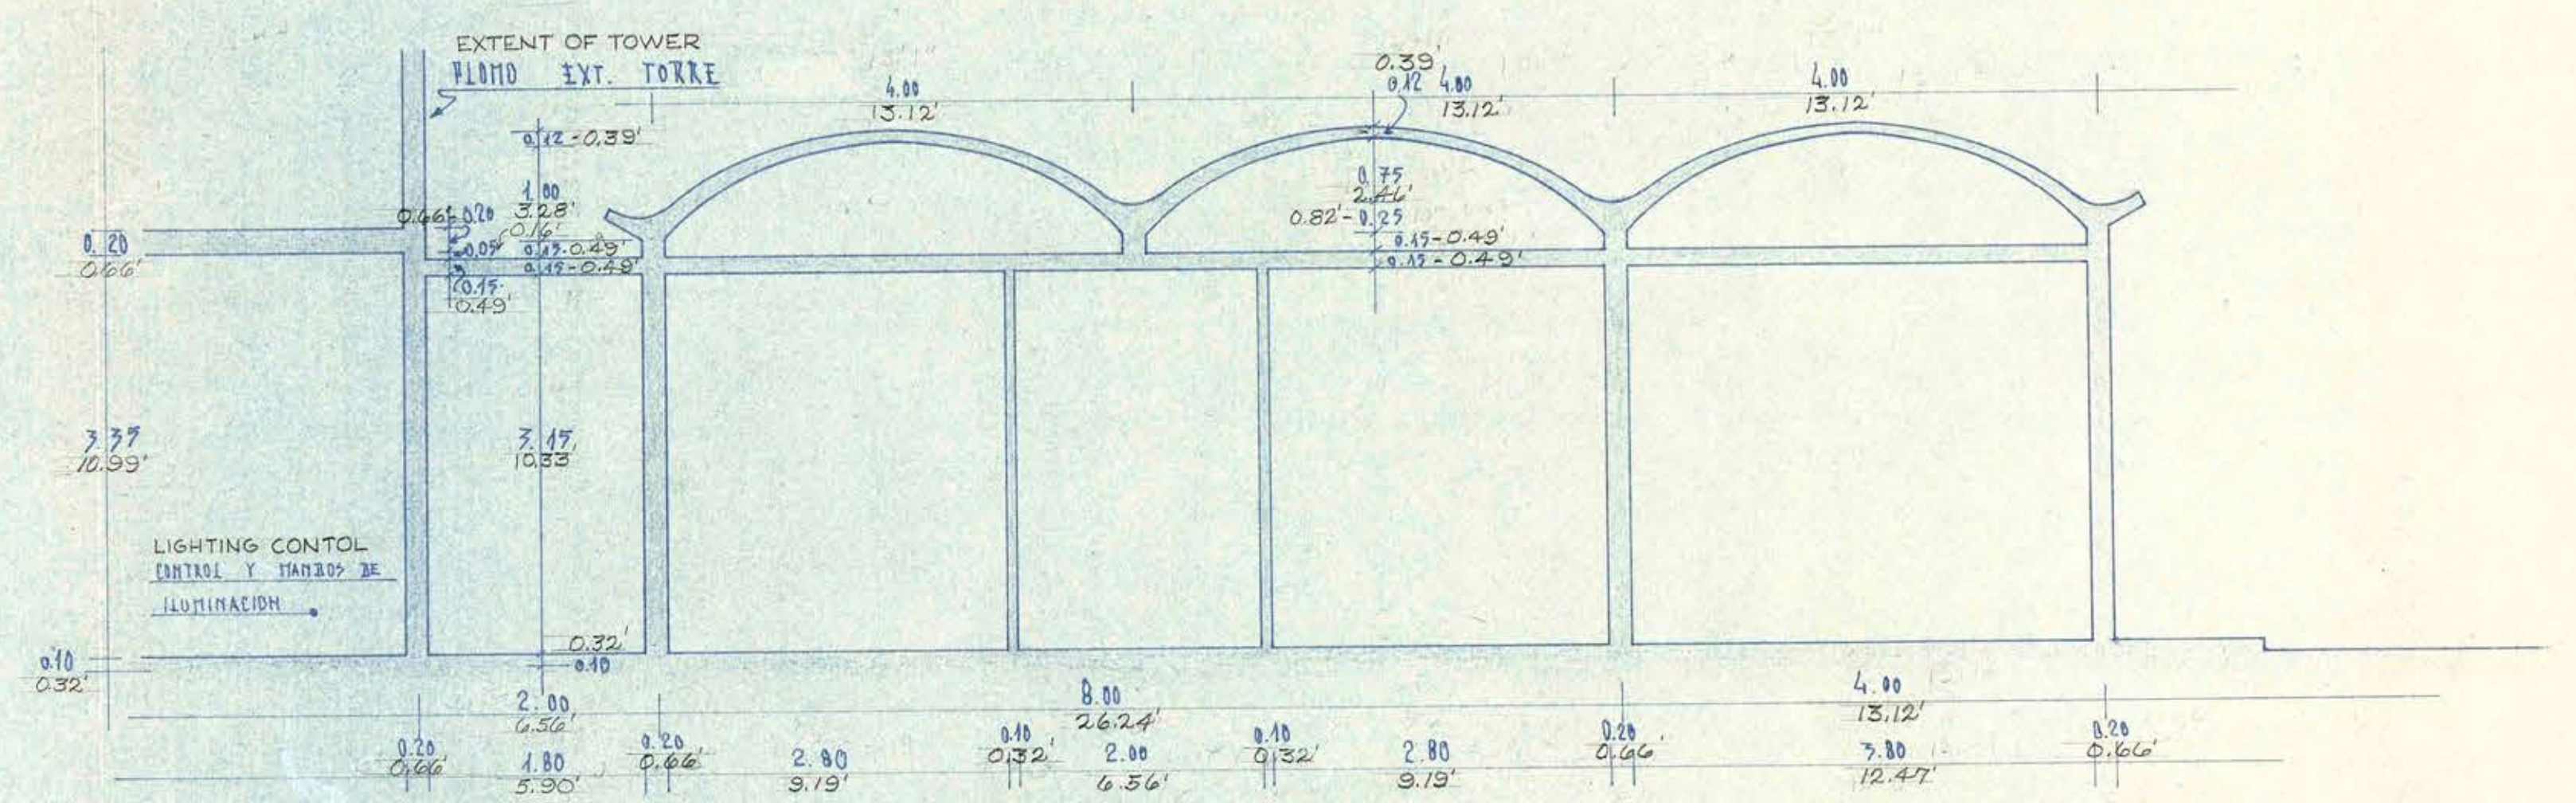

CORTE HH' DORMITORIOS Y AREA DE ALMACENAMIENTO

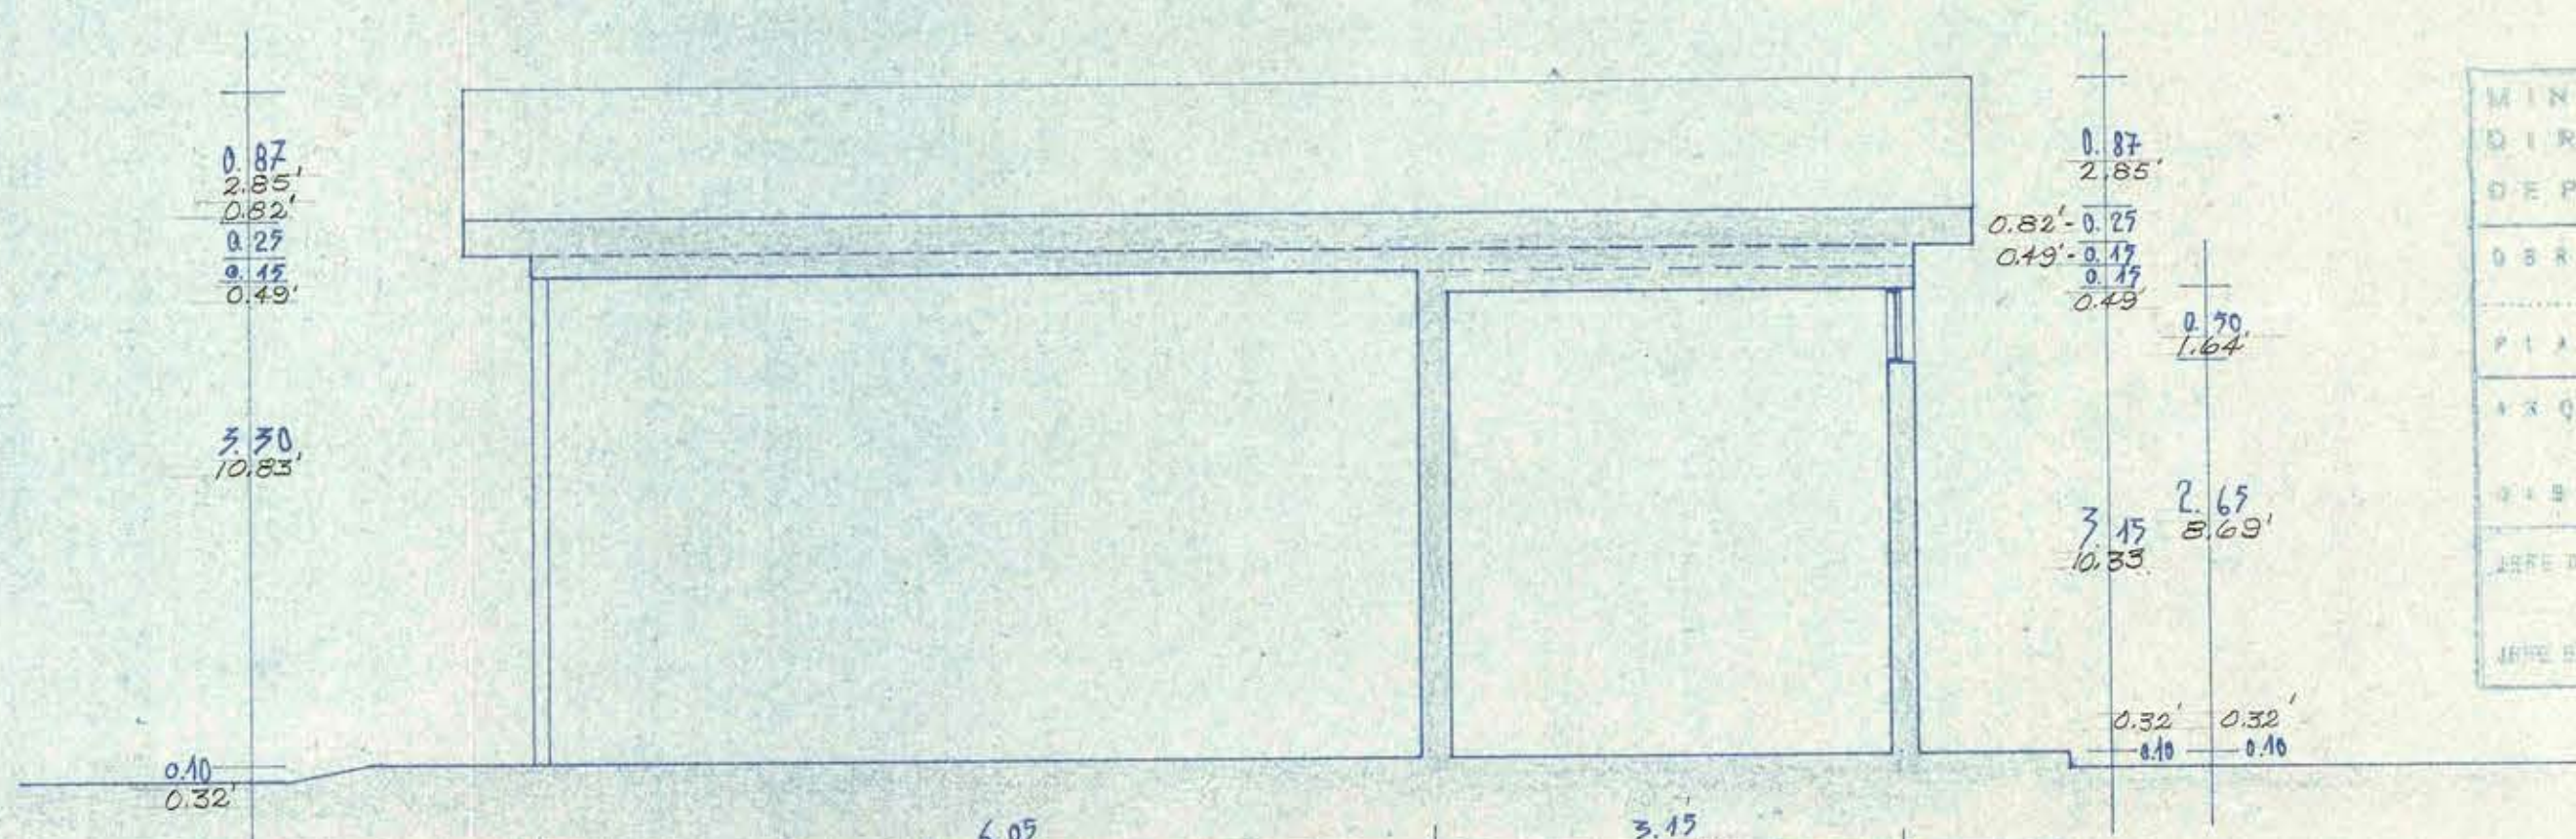

CORTE II' COMISION INCENDIOS

NOTA:
LOS CORTES DE ESTA LAMINA REEMPLAZAN AQUELLOS PRESENTADOS EN LA LAMINA N° 2.

NOTE: THE SECTIONS ON THIS SHEET REPLACE THOSE SHOWN ON SHEET N° 2.



MINISTERIO DE OBRAS PUBLICAS	
DIRECCION DE ARQUITECTURA	
DEPARTAMENTO DE PROYECTOS	
PROYECTO	AEROPUERTO "CARRIEL SUR" CONCEPCION
PLANO	CORTES SECTIONS
PROYECTO	CONZALO DEL CANTO
PROYECTO	RICARDO GSCHWENBER
PROYECTO	CONZALO DEL CANTO
PROYECTO	ORLANDO TORREALBA

5.

1/50
OCT-61

090 f 064