


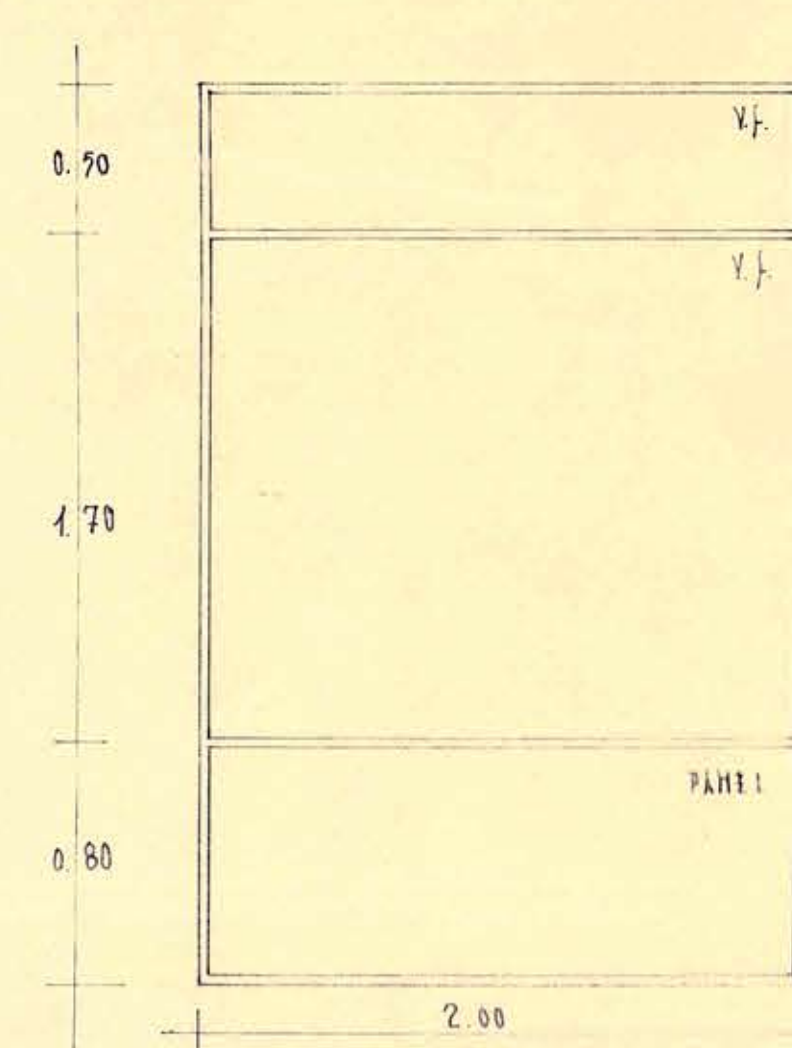


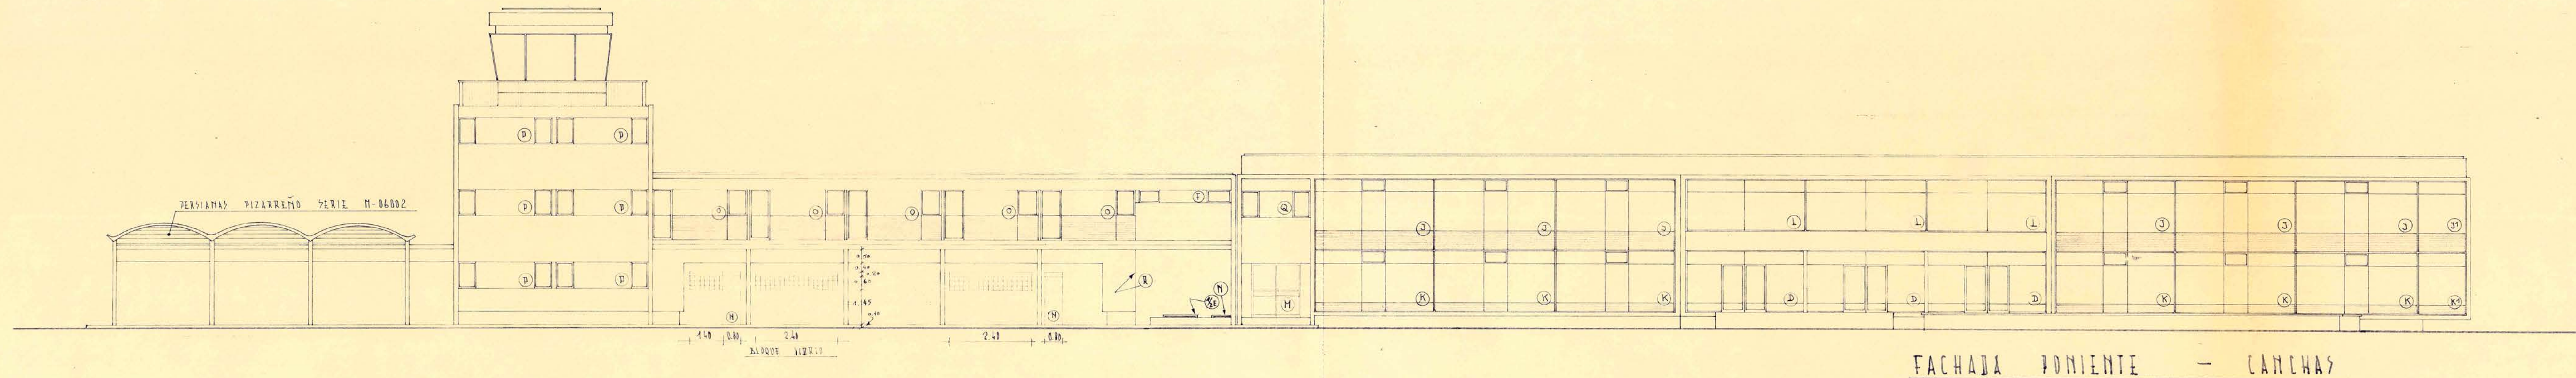


U-R-E TIPO J' ES UNA

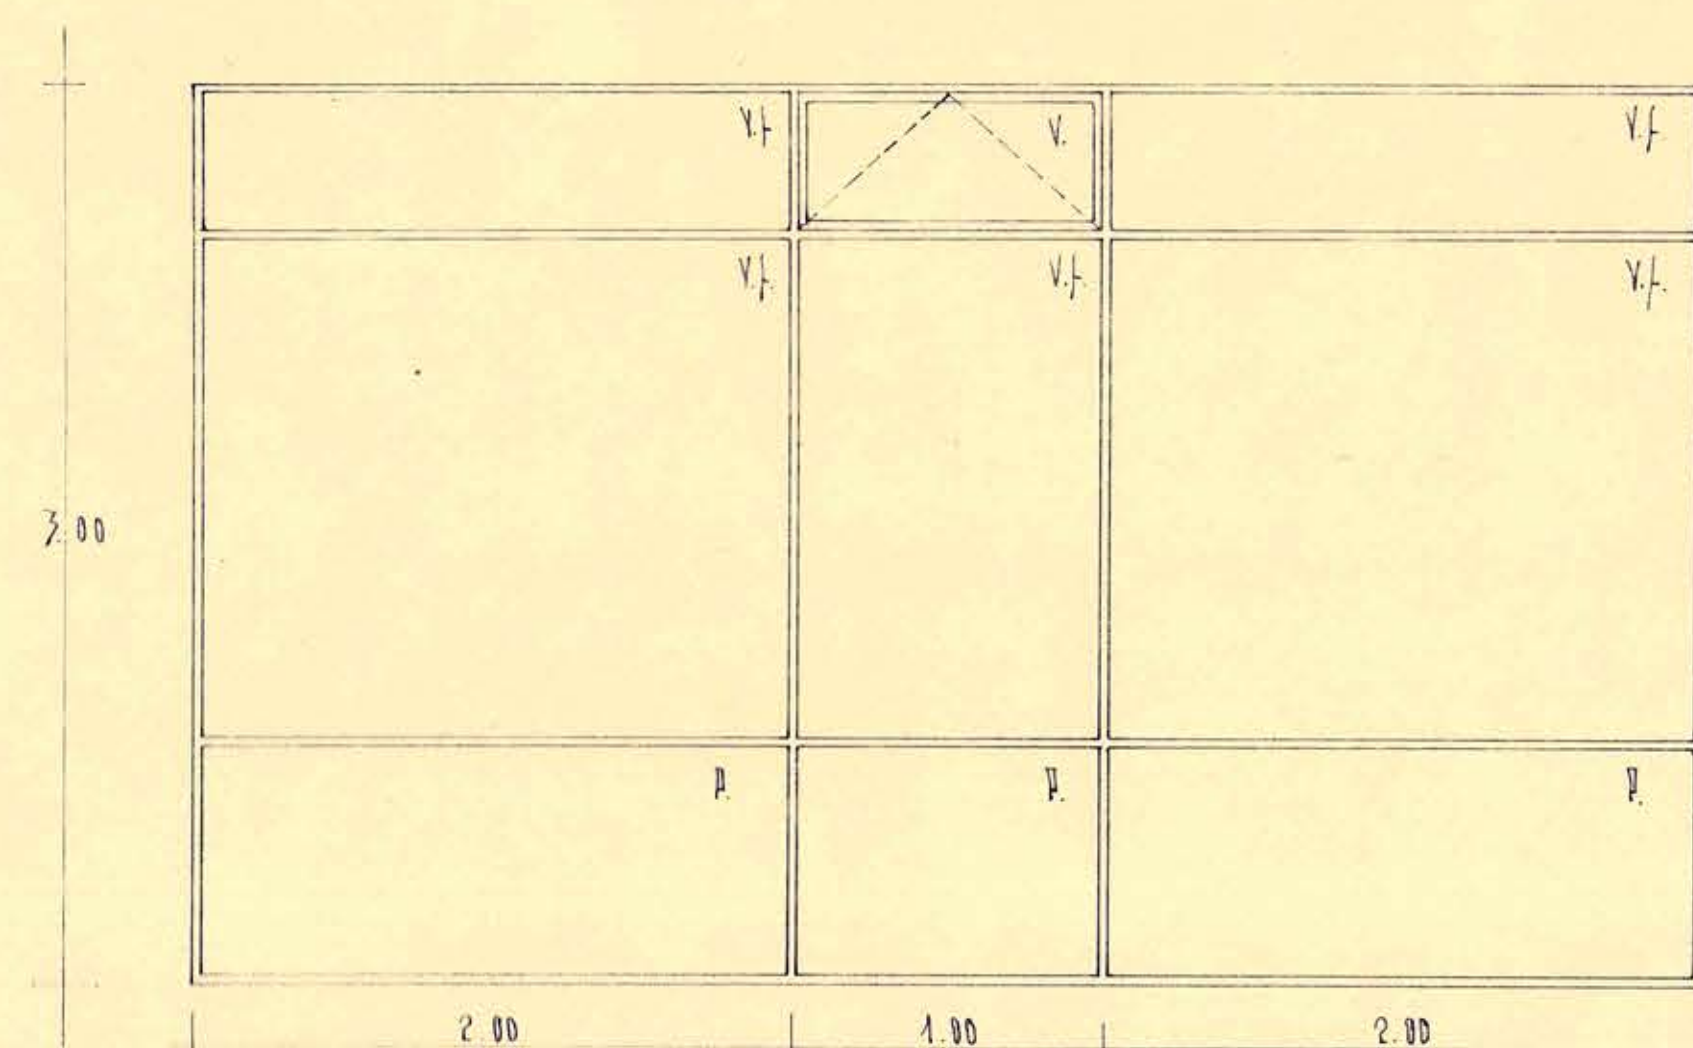


U-R-E TIPO J SON SIETE

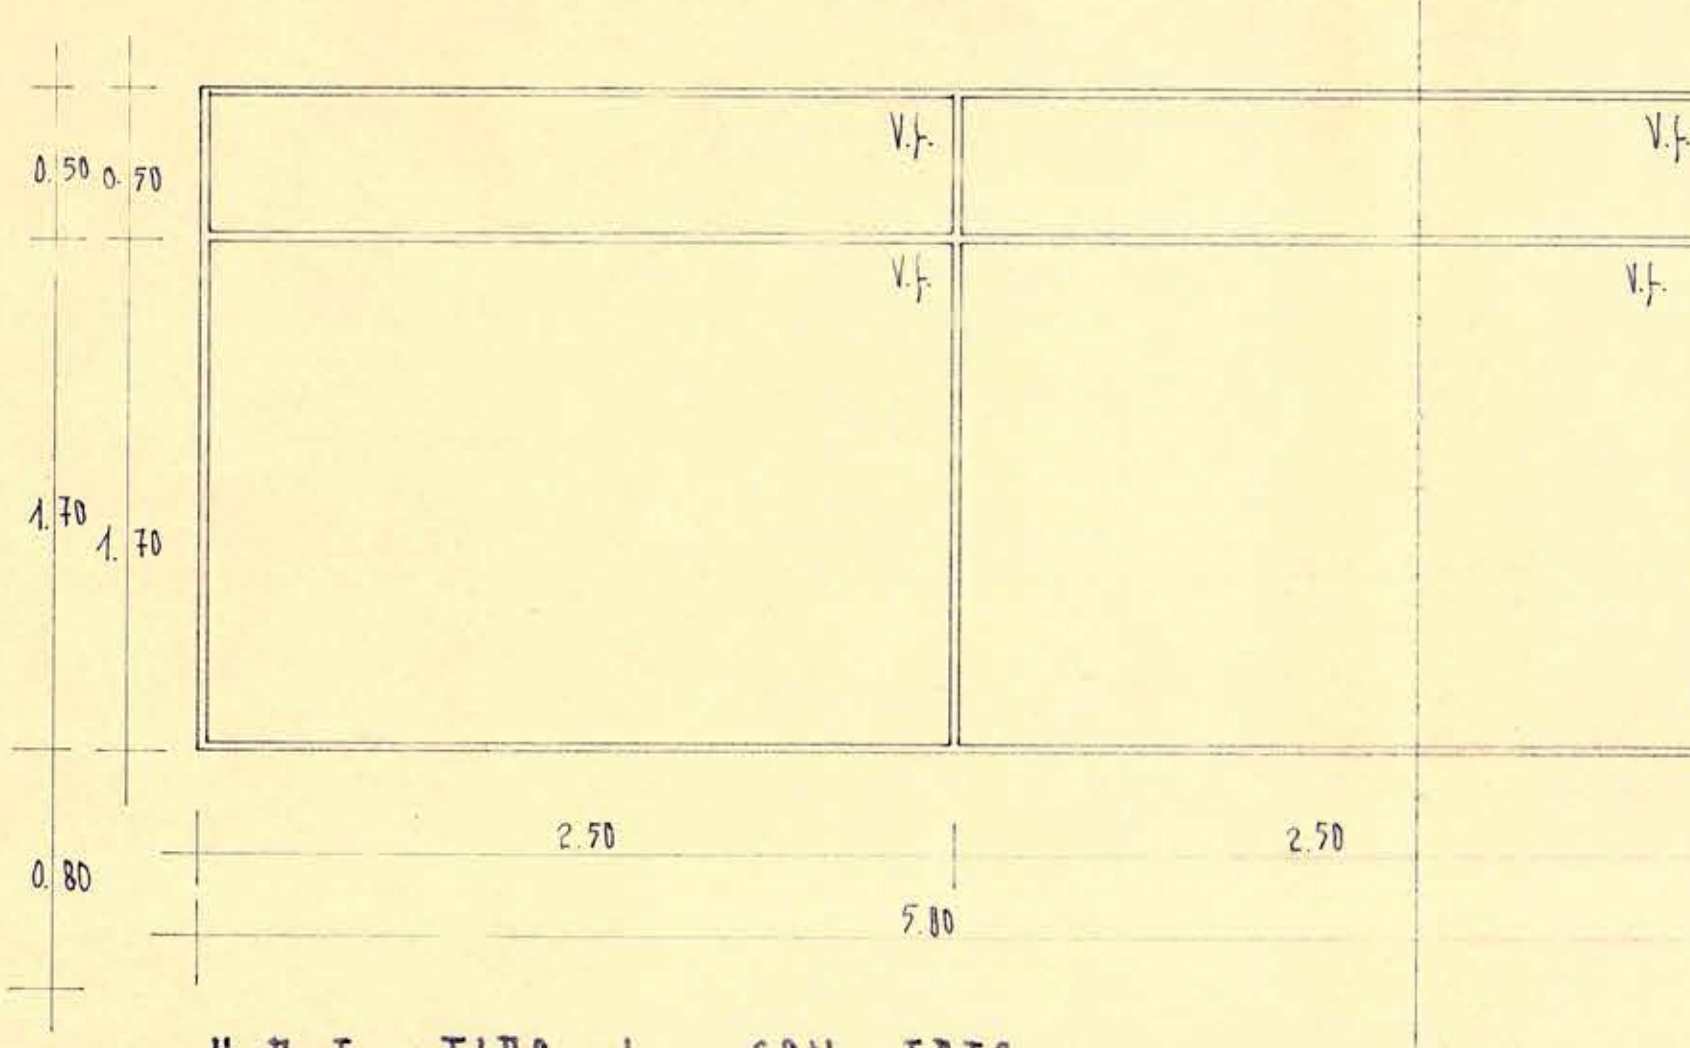


U-R-E TIPO L SON TRES

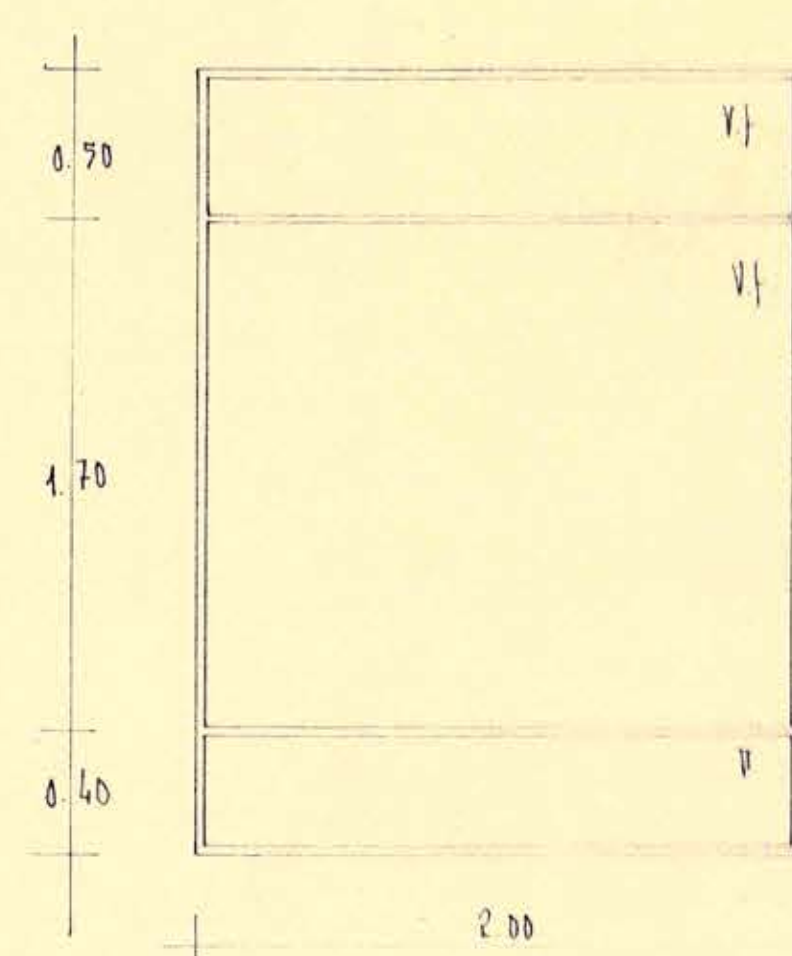


U-R-E TIPO K' ES UNA

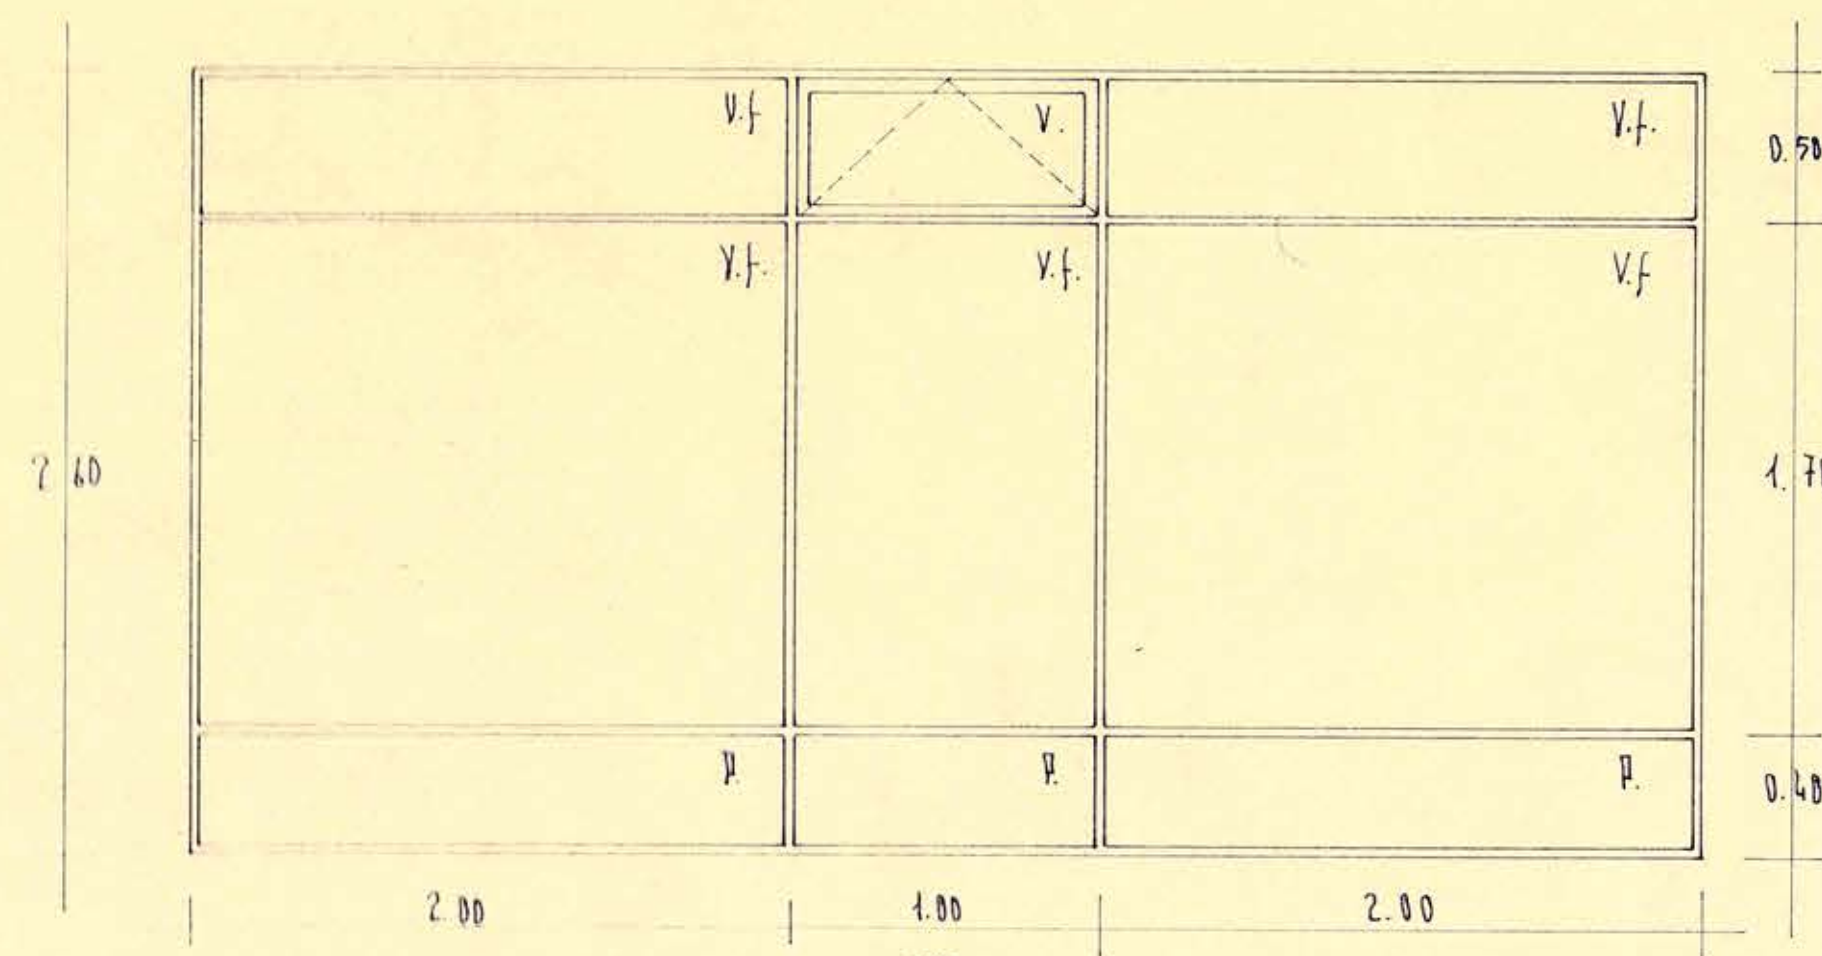


U-R-E TIPO K SON SIETE

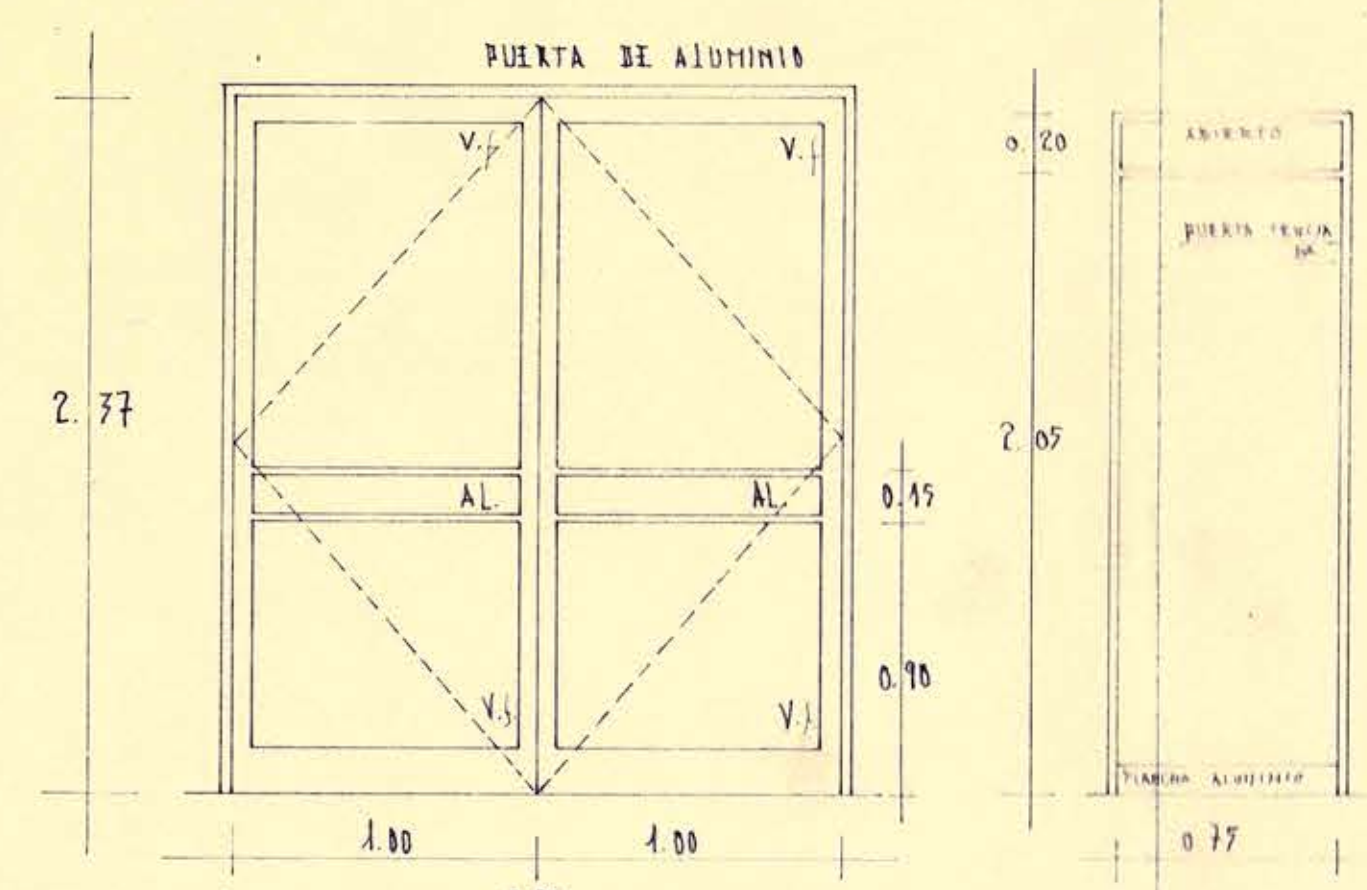


U-R-E TIPO M ES UNA DE 2.37m
U-R-E TIPO N SON TRES
ES UNA DE 2.10m

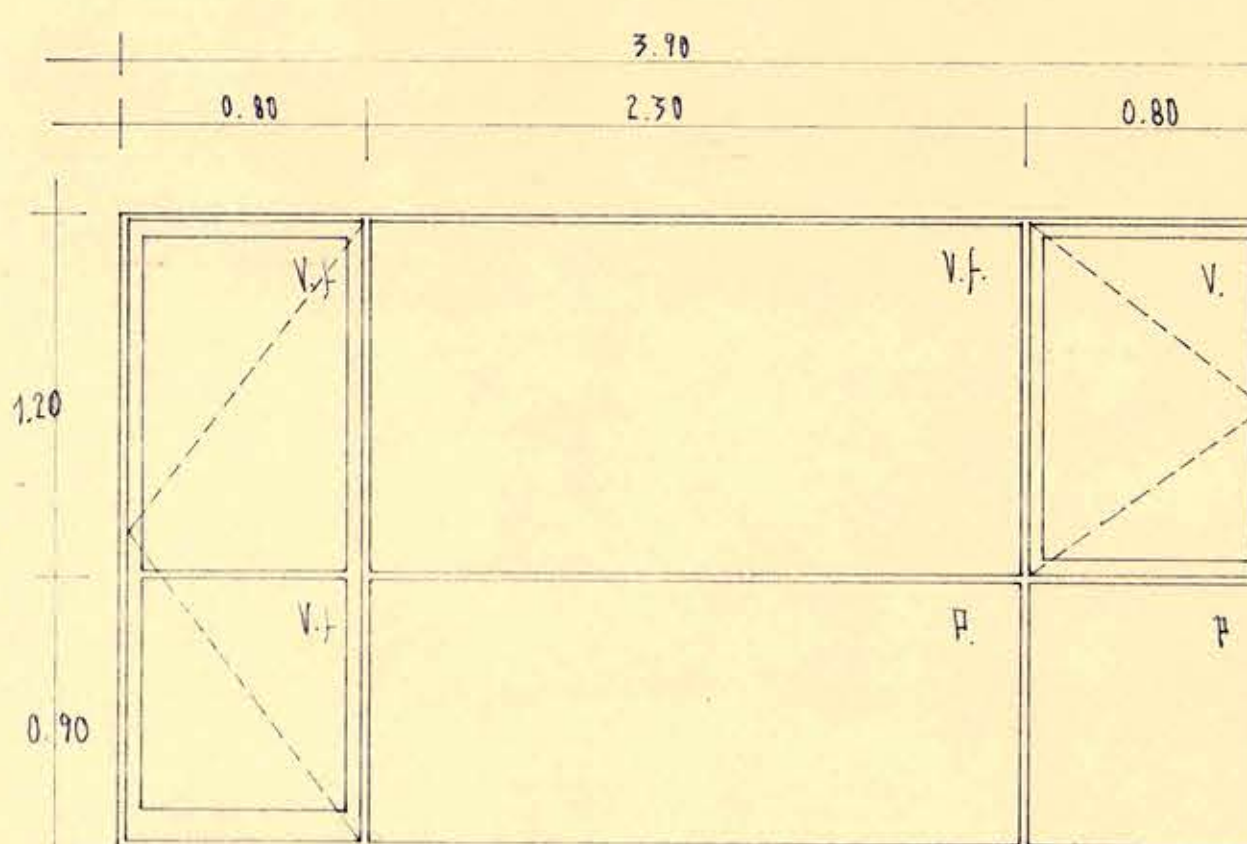


U-R-E TIPO O SON CINCO

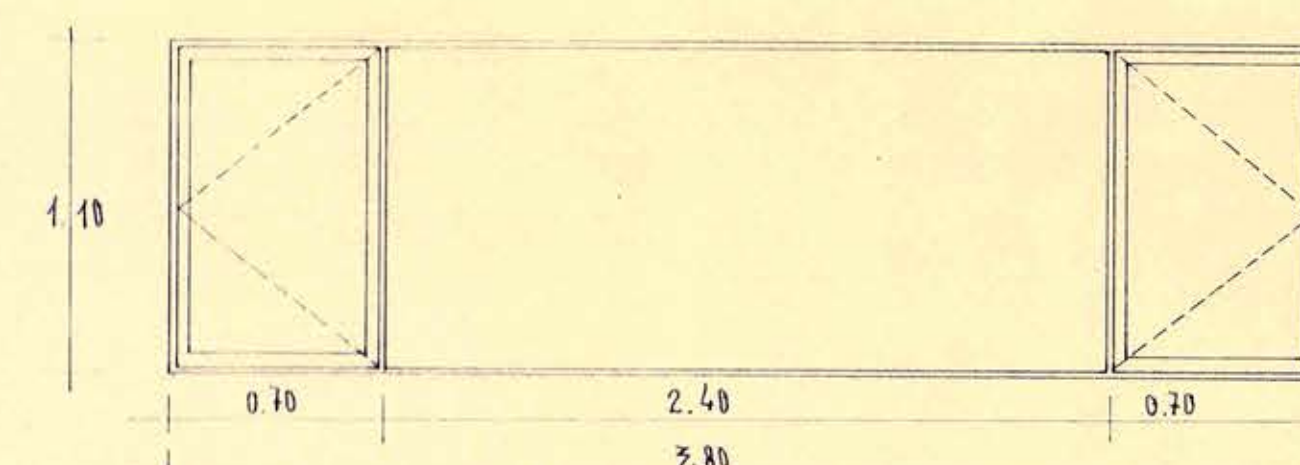

U-R-E TIPO P SON SEIS

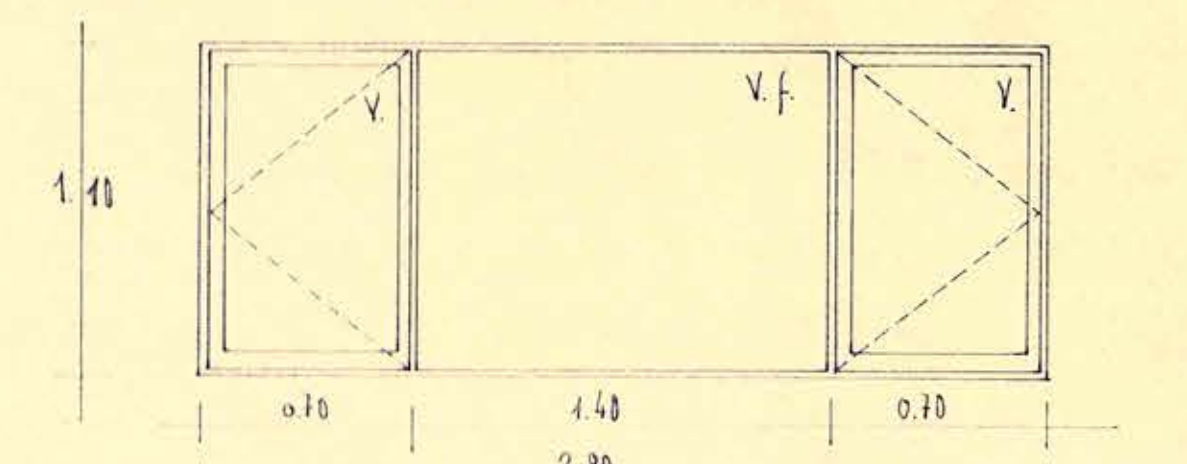


U-R-E TIPO Q ES UNA

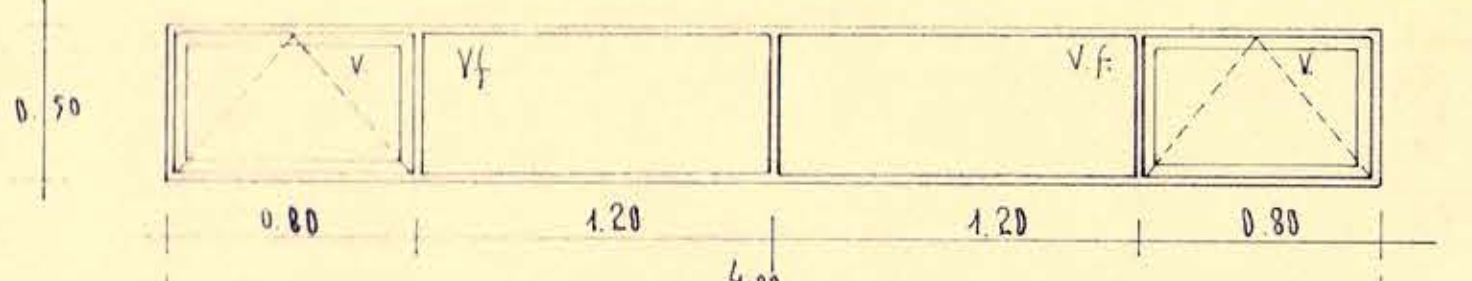

U-R-E TIPO R ES UNA (TOILETTE TRIPULACION)

FACHADA PONIENTE - CANCHAS

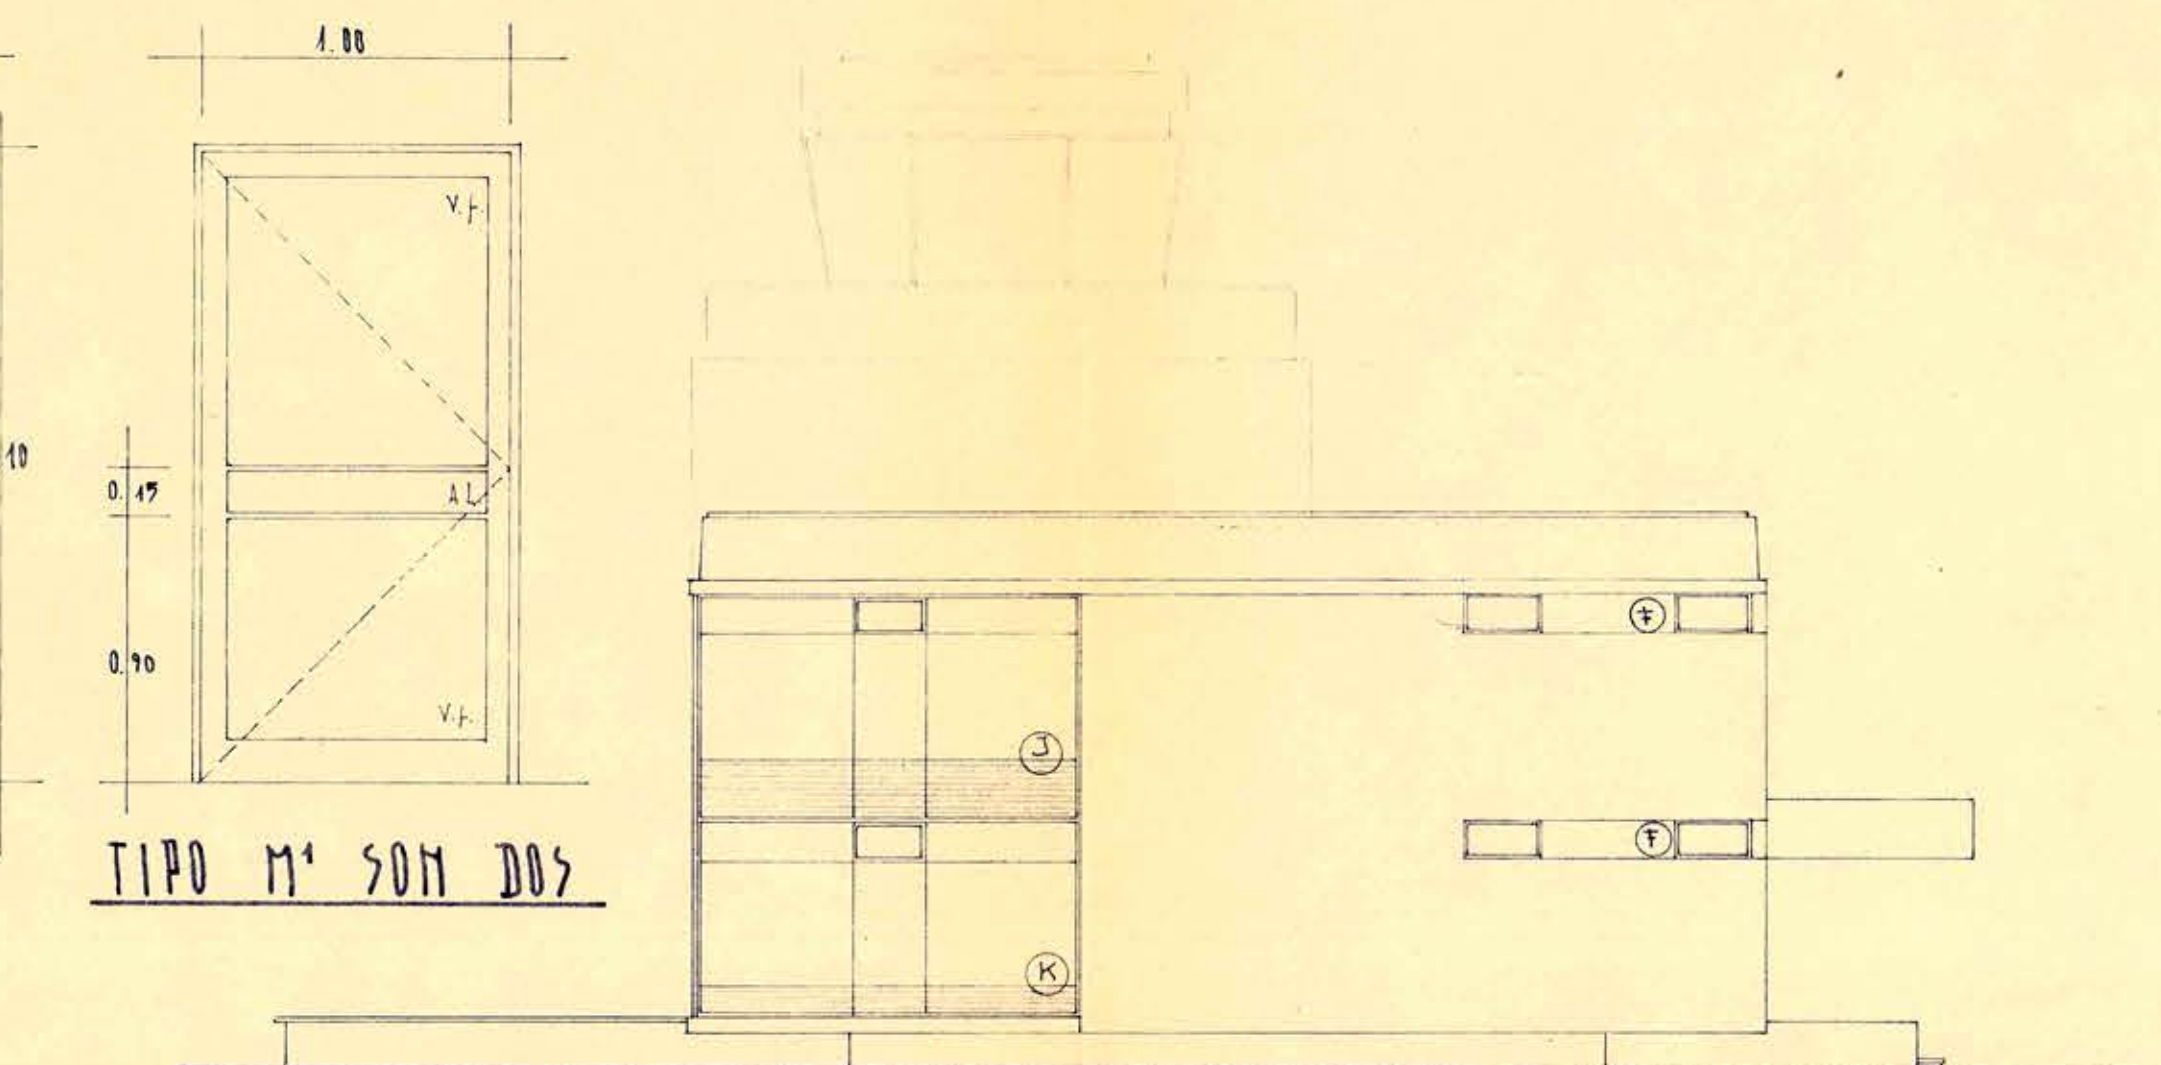

FACHADA LATERAL - SUR

NOTA: TODAS LAS MEDIDAS SE RECTIFICARAN EN OBRA Y CON RESPECTO A ELLAS SE COMPENSARAN LAS DIVISIONES QUE APARECEN INDICADAS EN LAS DIFERENTES UNIDADES.
REF: U-R-E = UNIDAD DE REVESTIMIENTO EXTERIOR.

VER PLANO N° 16

AEROPUERTO "CARRIEL SUR" CONCEPCION		7.
PUERTAS-VENTANAS FACHADAS PONIENTE-SUR		
GONZALO DEL CANTO		
RICARDO SCHWENBER.		
GONZALO DEL CANTO		OCT. 61
ORLANDO TORREALBA		1/100 - 1/25