1

1

FOUNDATION PLAN

PLANTA FUNDACIONES

BASEMENT

SUBTERRANEO

JUNTURA EN FUNDACION

F= FOUNDATION

Z= CEMENTING SHOE

JUNTURA EN FUNDACION FOUNDATION JOINT

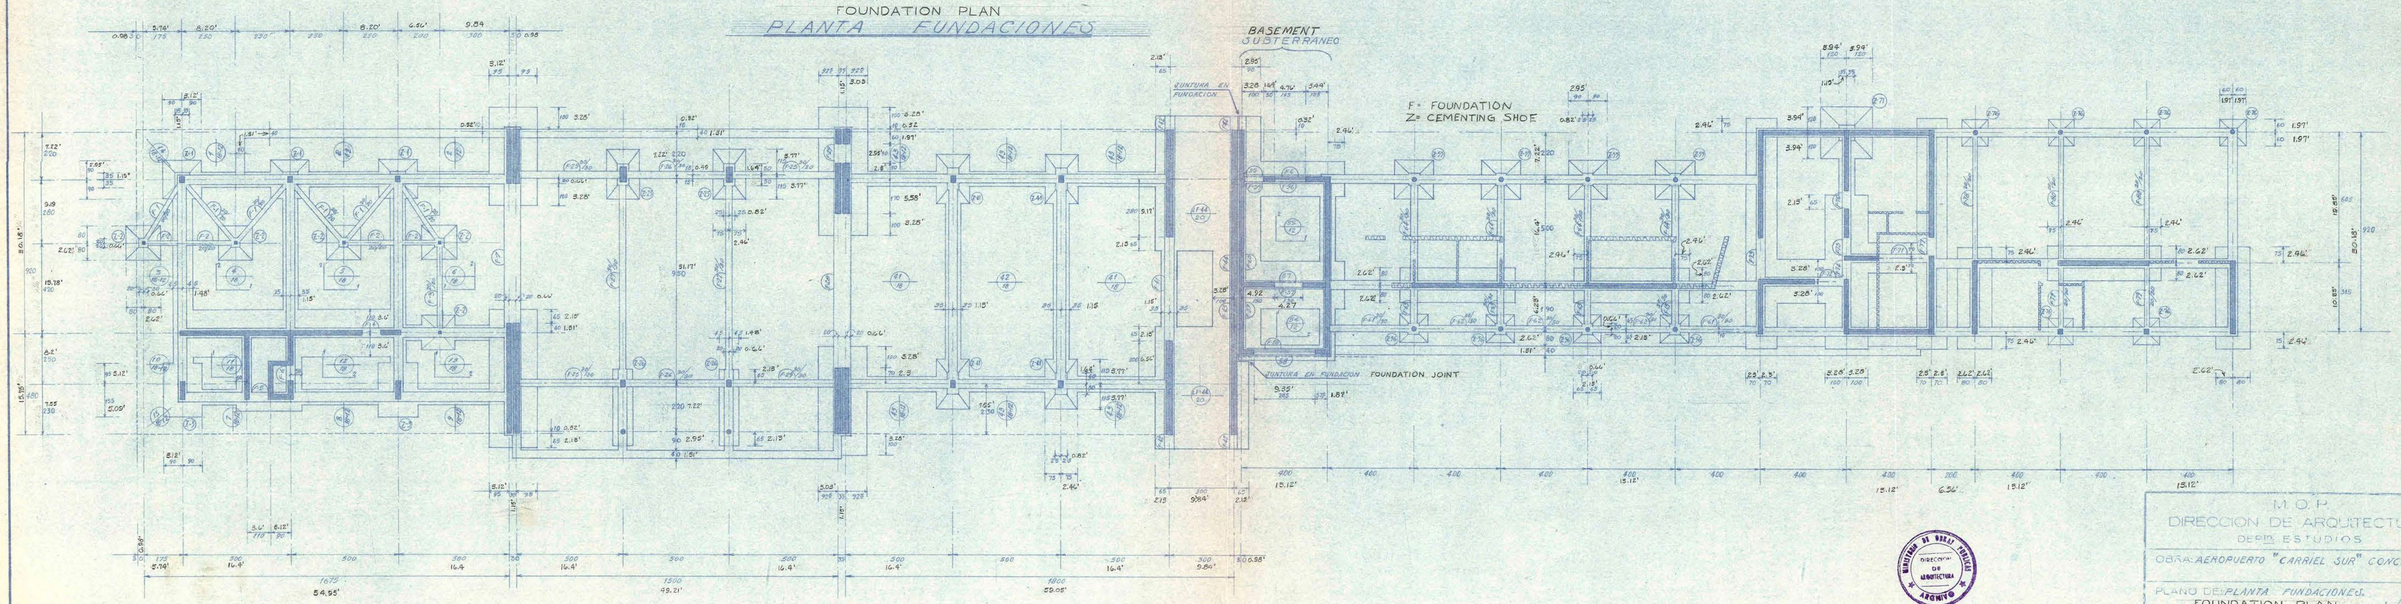

MINISTERIO DE OBRAS PUBLICAS
DIRECCION DE ARQUITECTURA
ARGENTINA

27 FEB 1962

M. O. P.

DIRECCION DE ARQUITECTURA

DEPTO. ESTUDIOS

OBRA: AEROPUERTO "CARRIEL SUR" CONCEPCION.

PLANO DE: PLANTA FUNDACIONES.

FOUNDATION PLAN

CALCULOS

ESTABILIDAD: GMO. ABALO G.

DIBUJO: MIGUEL NUÑEZ

ESCALA: 1 : 100

CONFORME

V. BUENO

II 1

C.534-168