


~ EDIFICIO PARA COLONIAS ESCOLARES ~

~ LLOLLUEO ~


~ FACHADAS ~

~ ESCALA 1:100 ~

3.

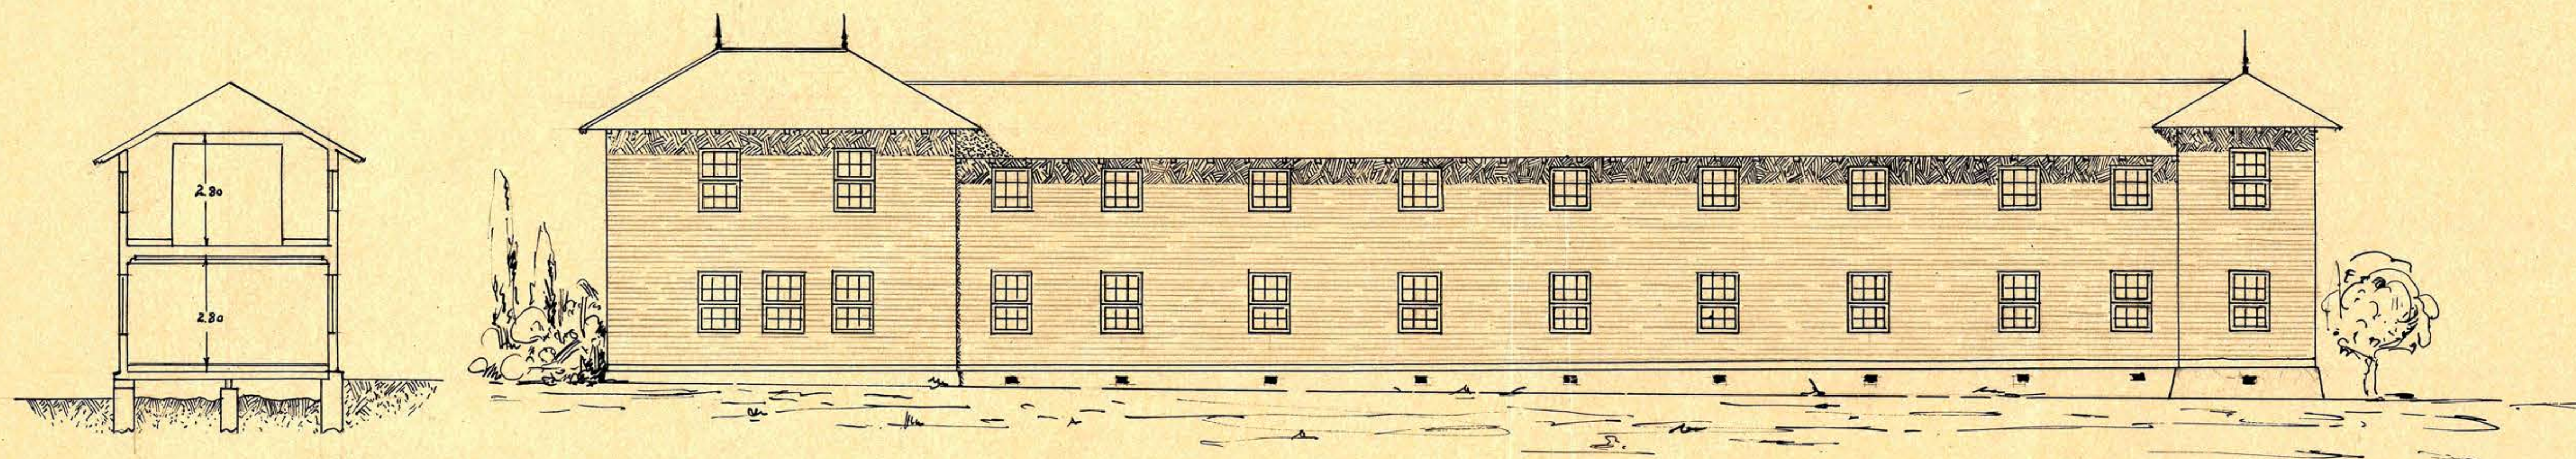

~ SECCION ~

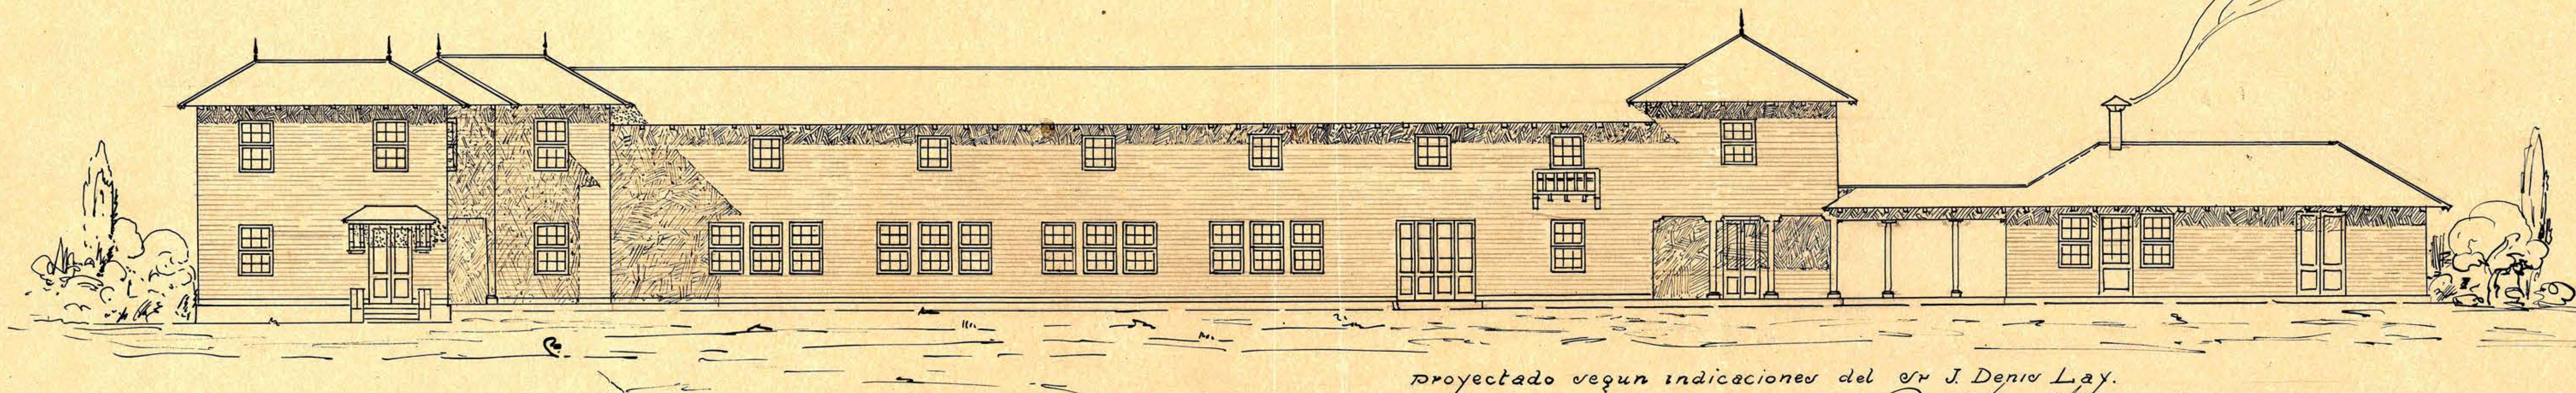

Proyectado segun indicaciones del Sr. J. Denis Lay.

Paulo Sandoval

Santiago, Enero de 1928.