



DIRECCION GRAL DE ARQUITECTURA EDIFICIO PARA COLONIAS ESCOLARES EN LILLOE

ESCALA = 1:100


4.

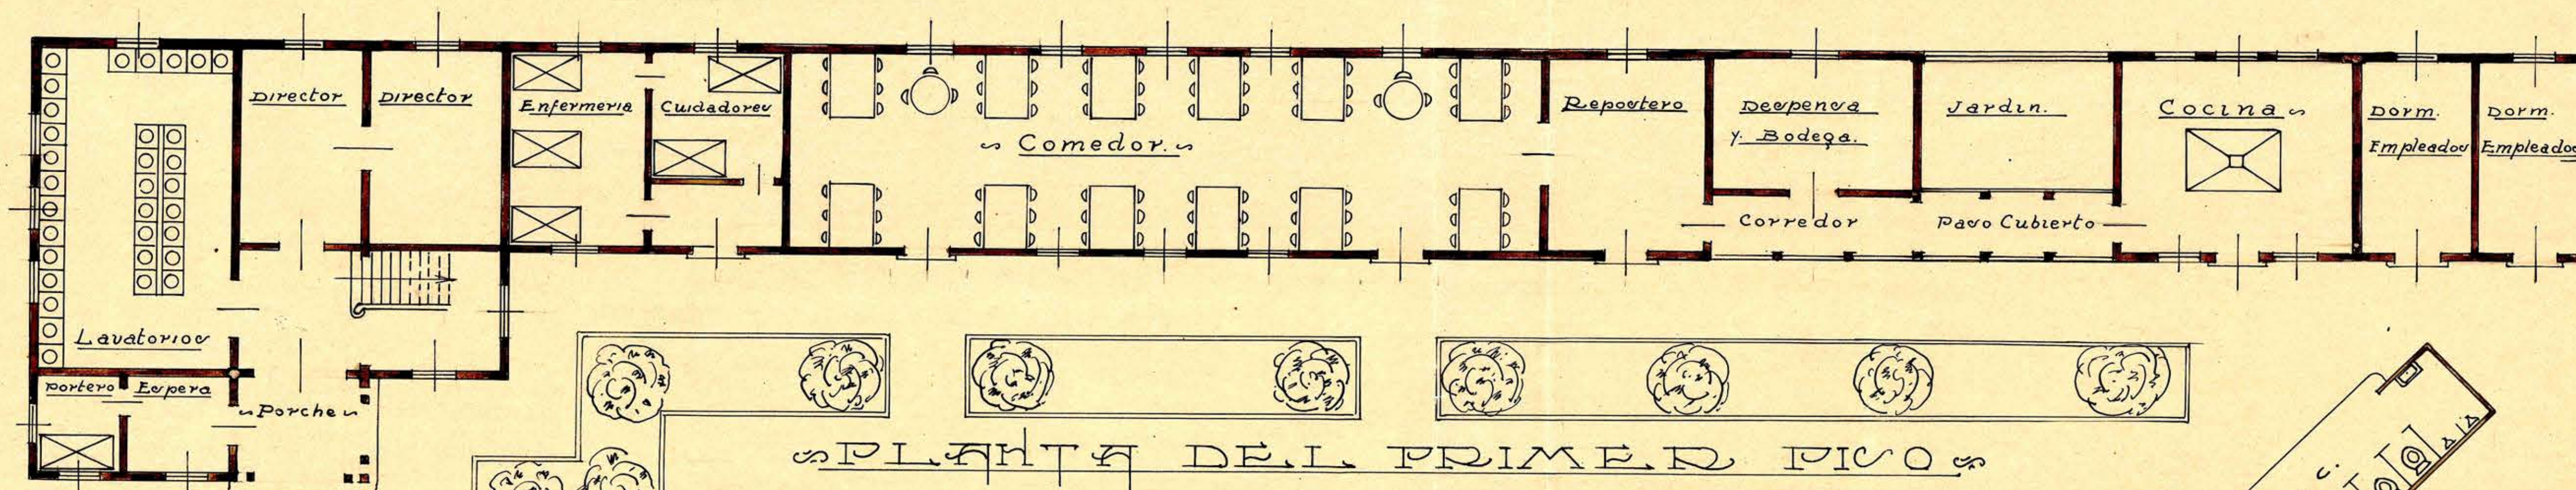


PLANTA DEL PRIMER PISO

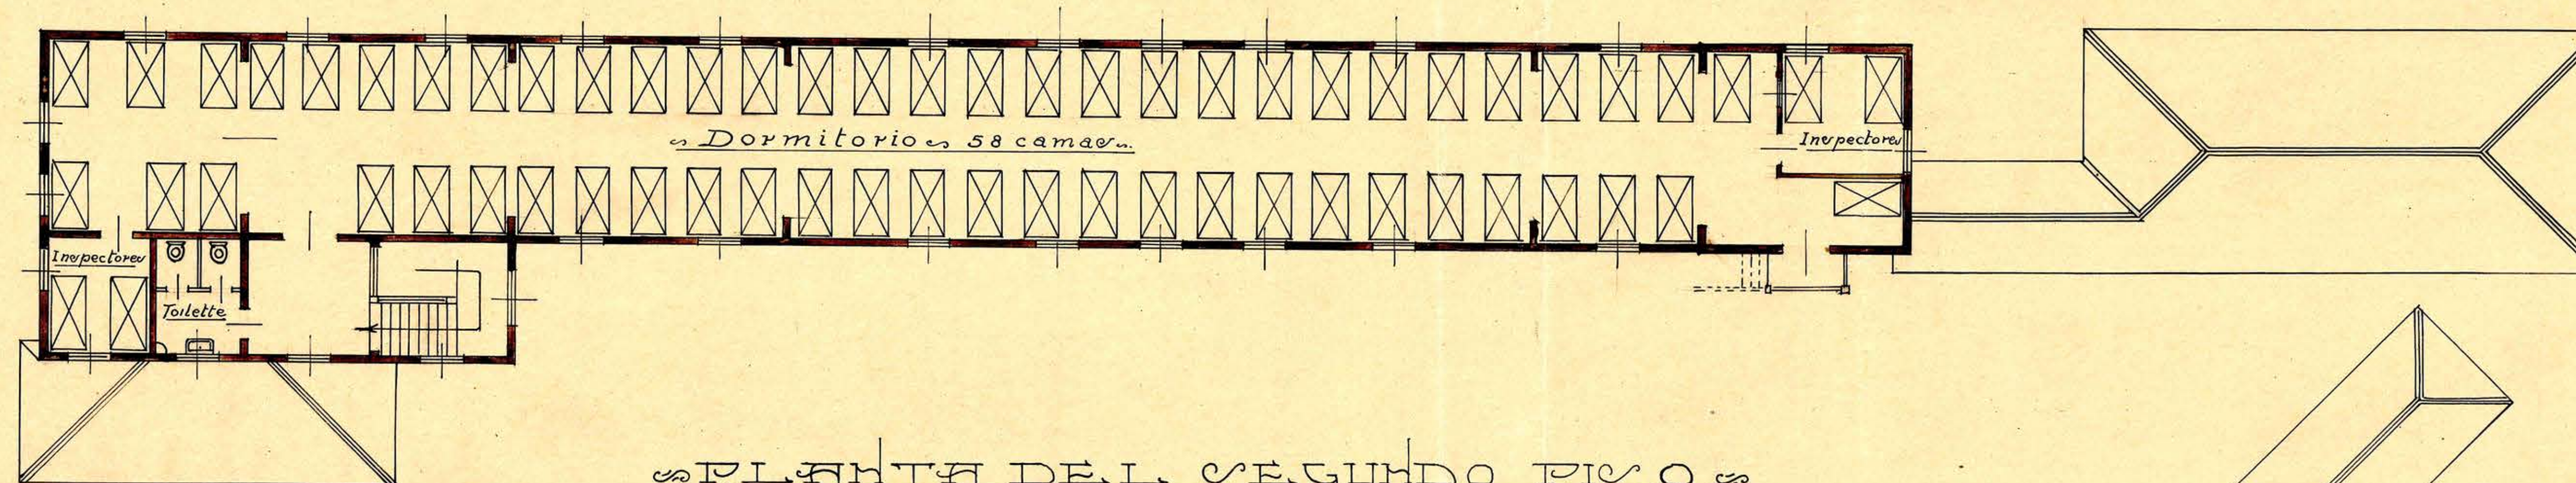

PLANTA DEL SEGUNDO PISO

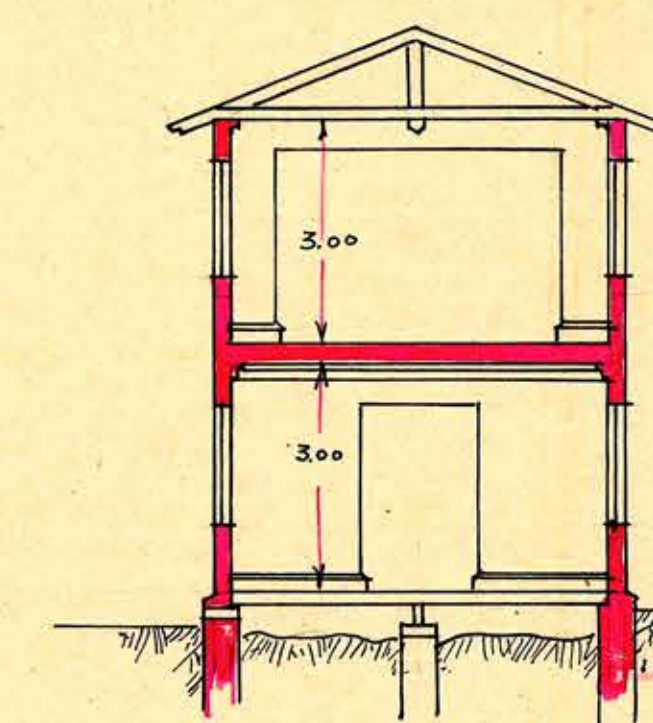


SECCION

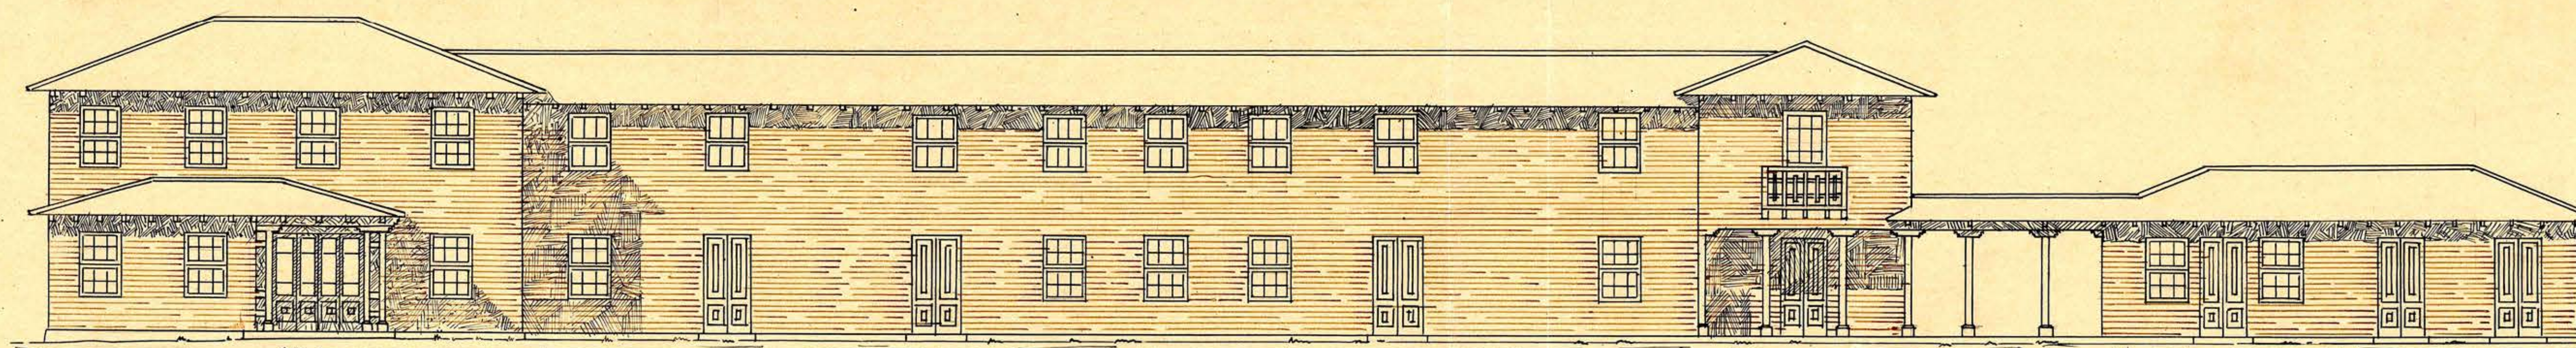

FACHADA AL PATIO

Santiago, May 4. 1928
Paul Kunkel

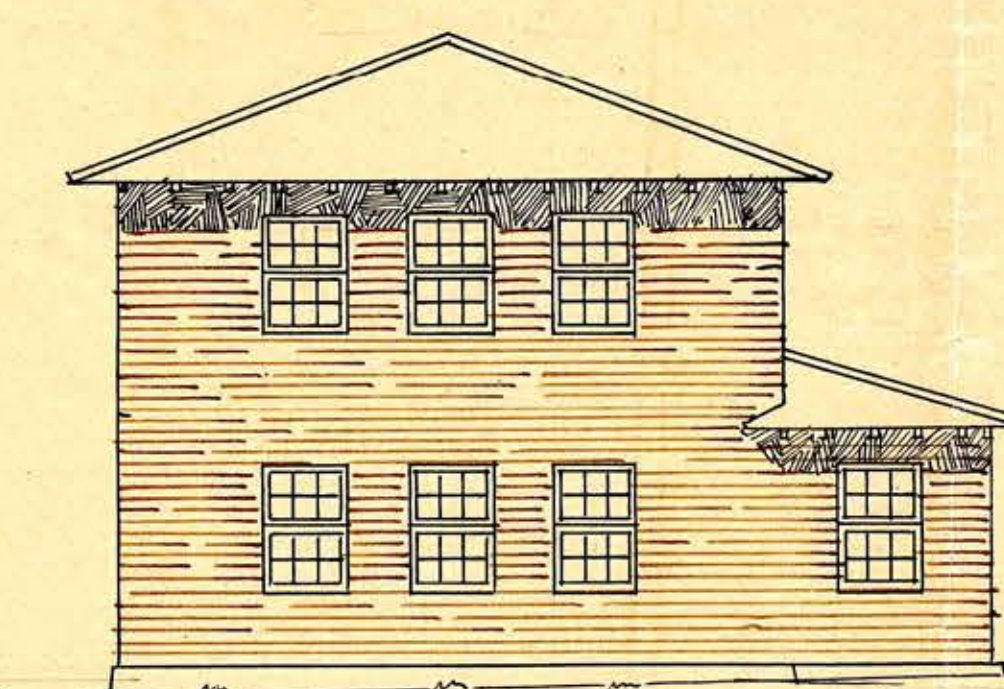

FACHADA
AL CALLE