




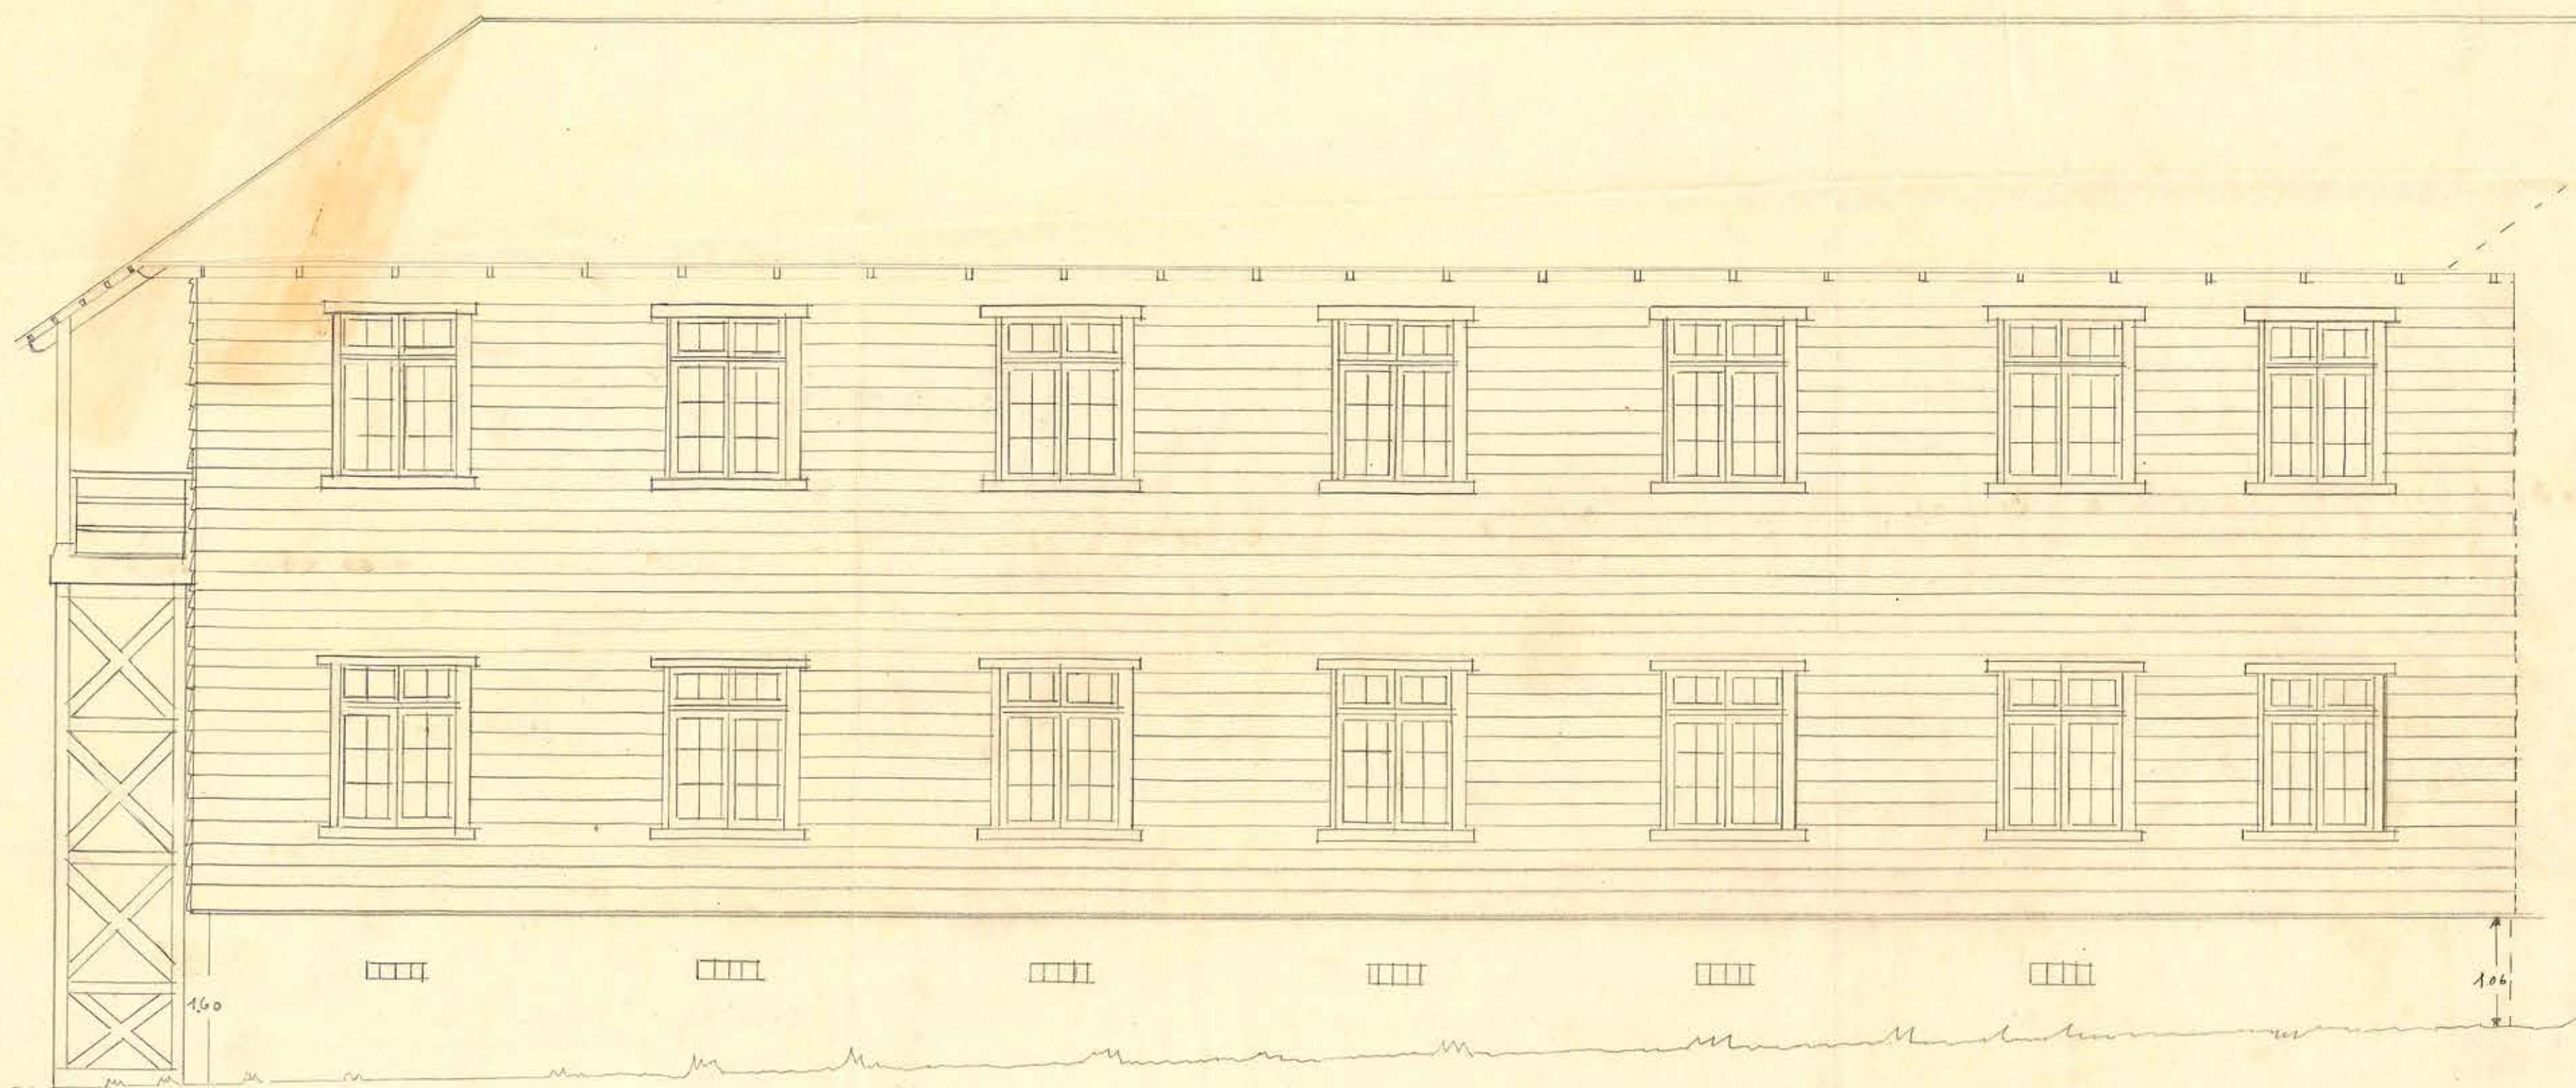


FACHADA AL PONIENTE

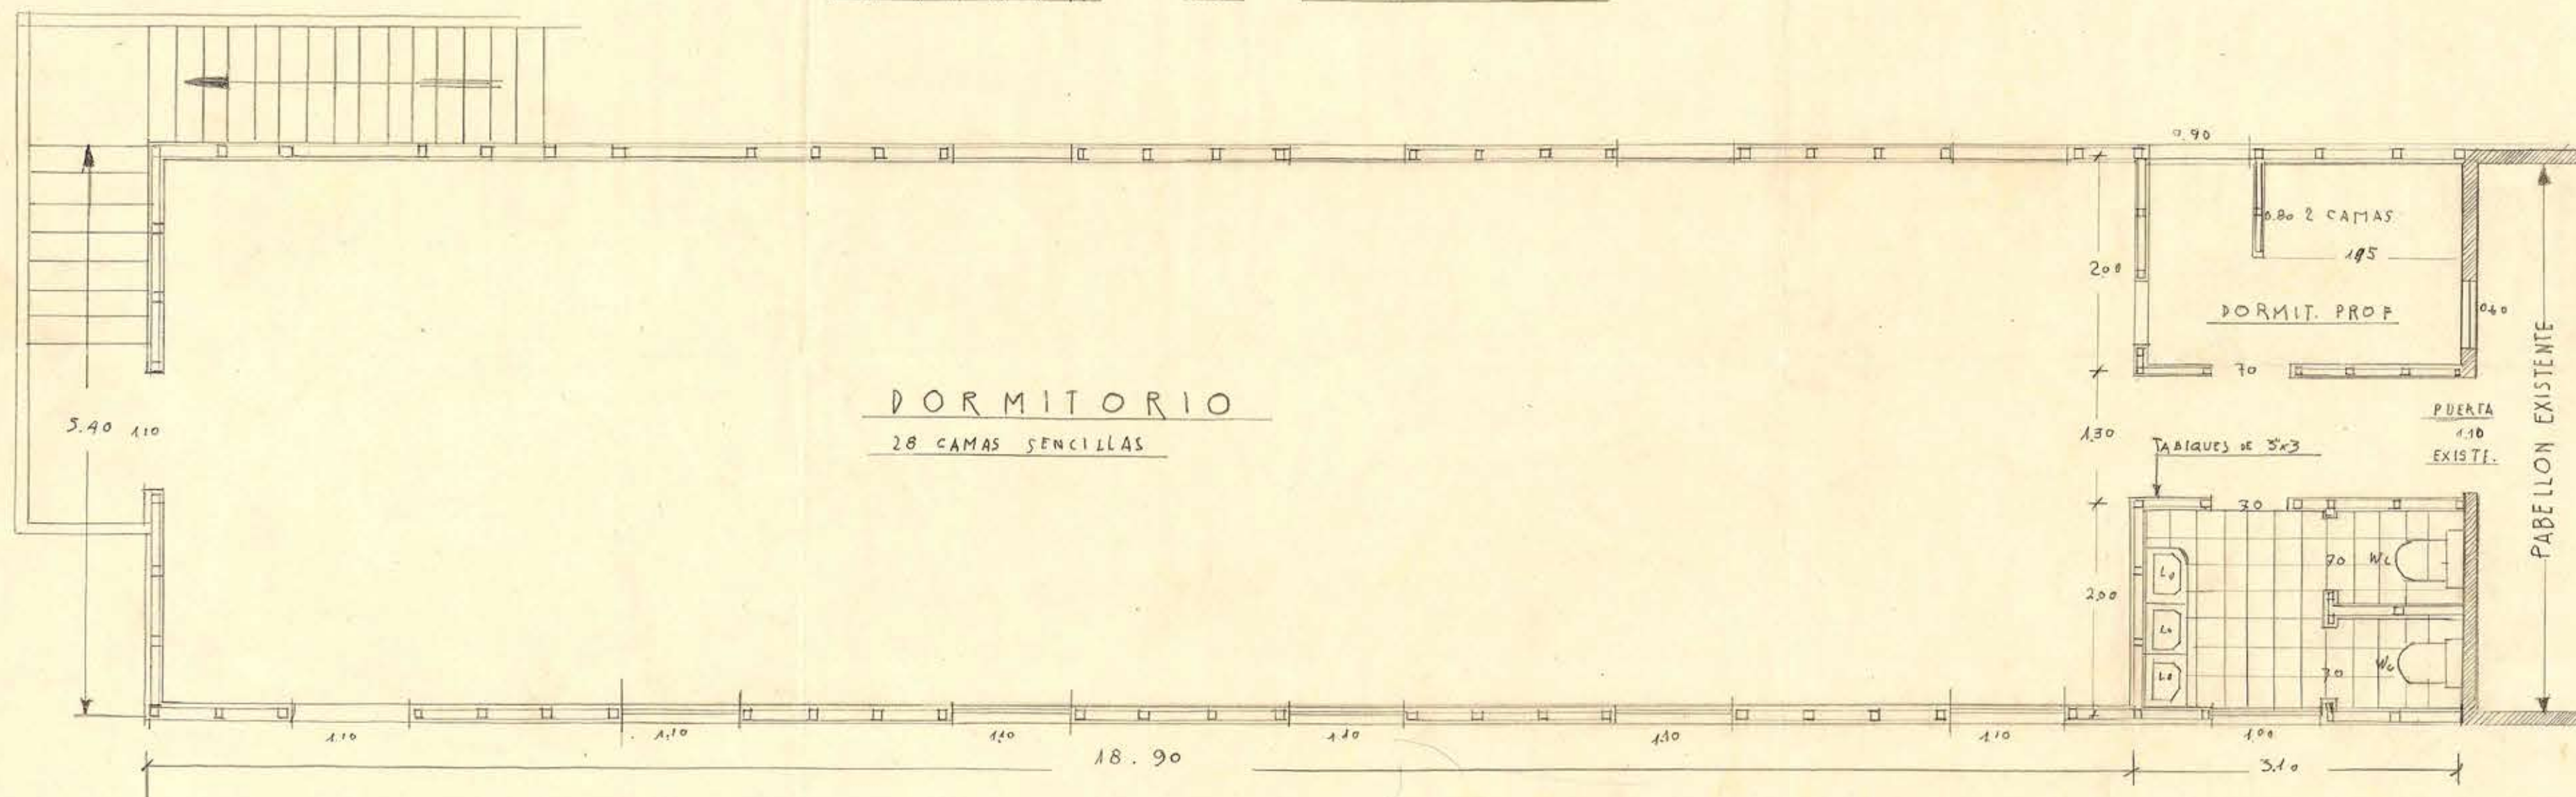


PLANTA DEL SEGUNDO PISO

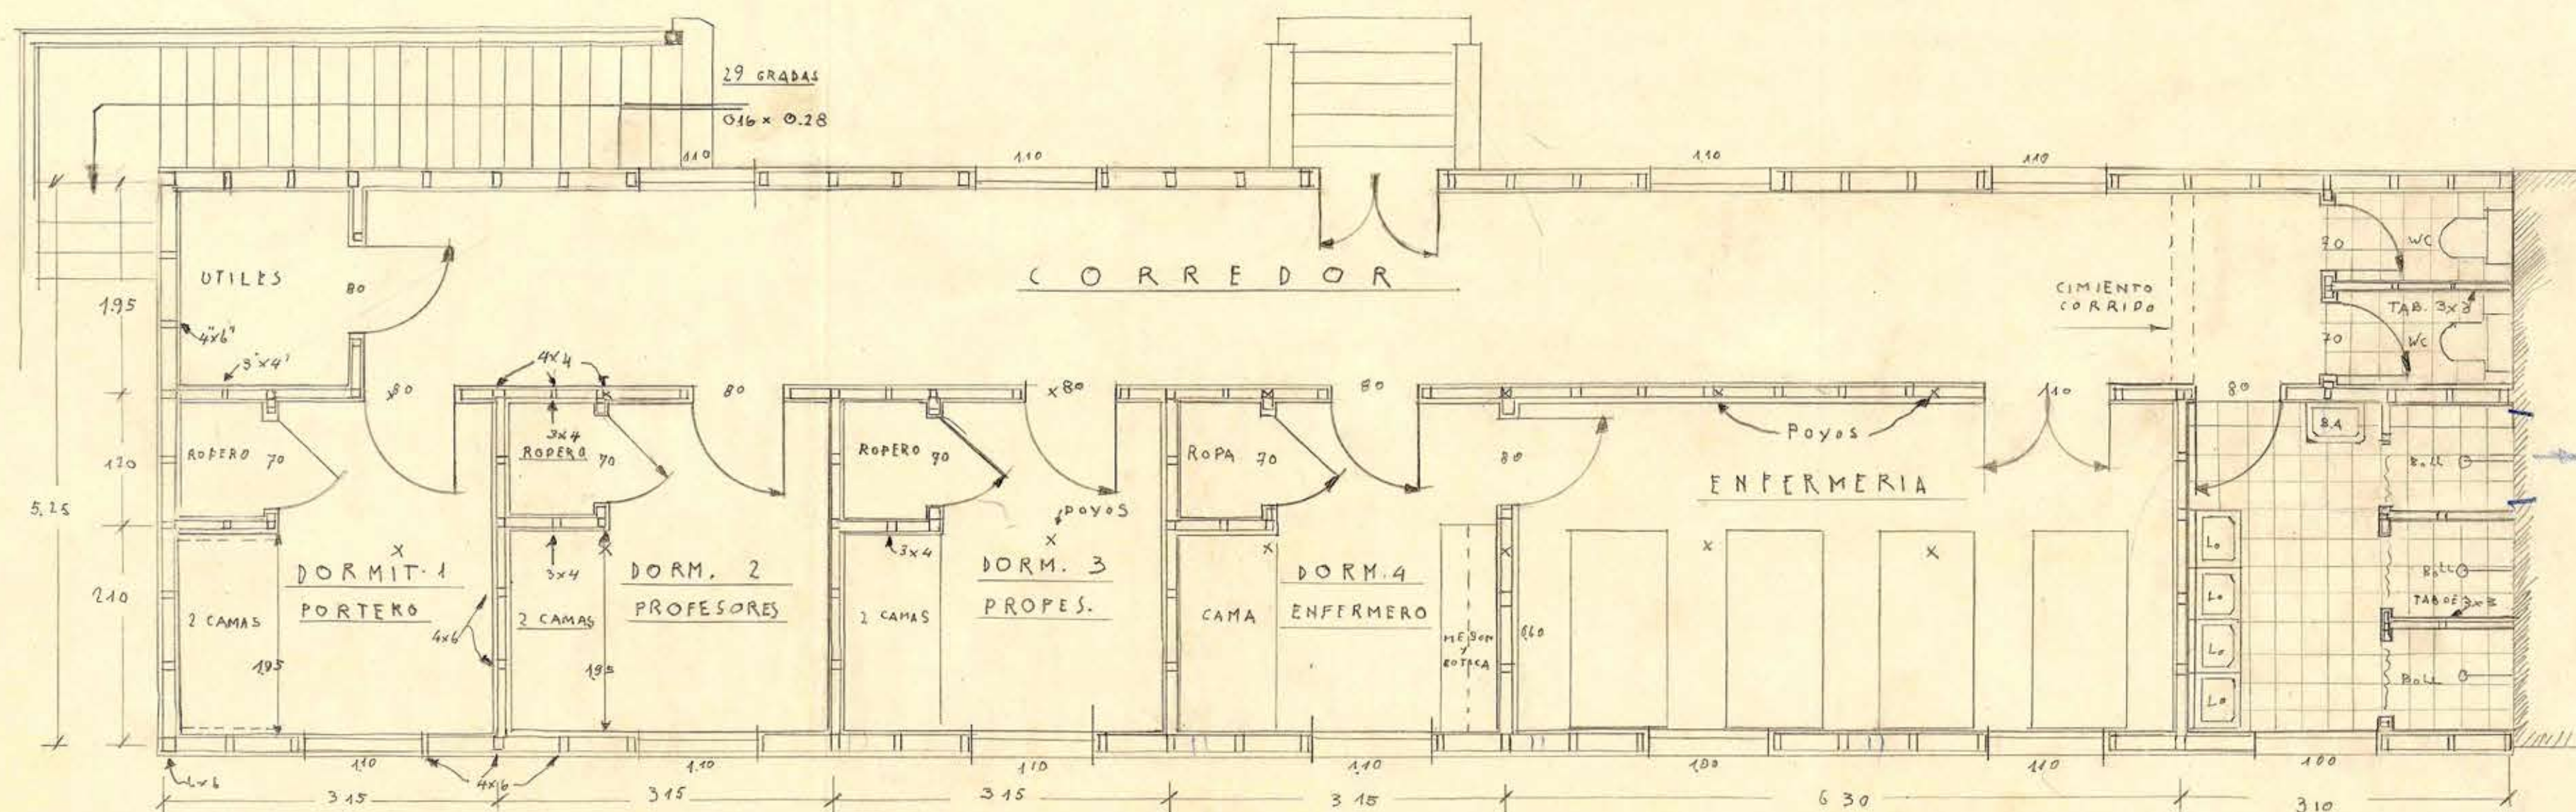


PLANTA DEL PRIMER PISO

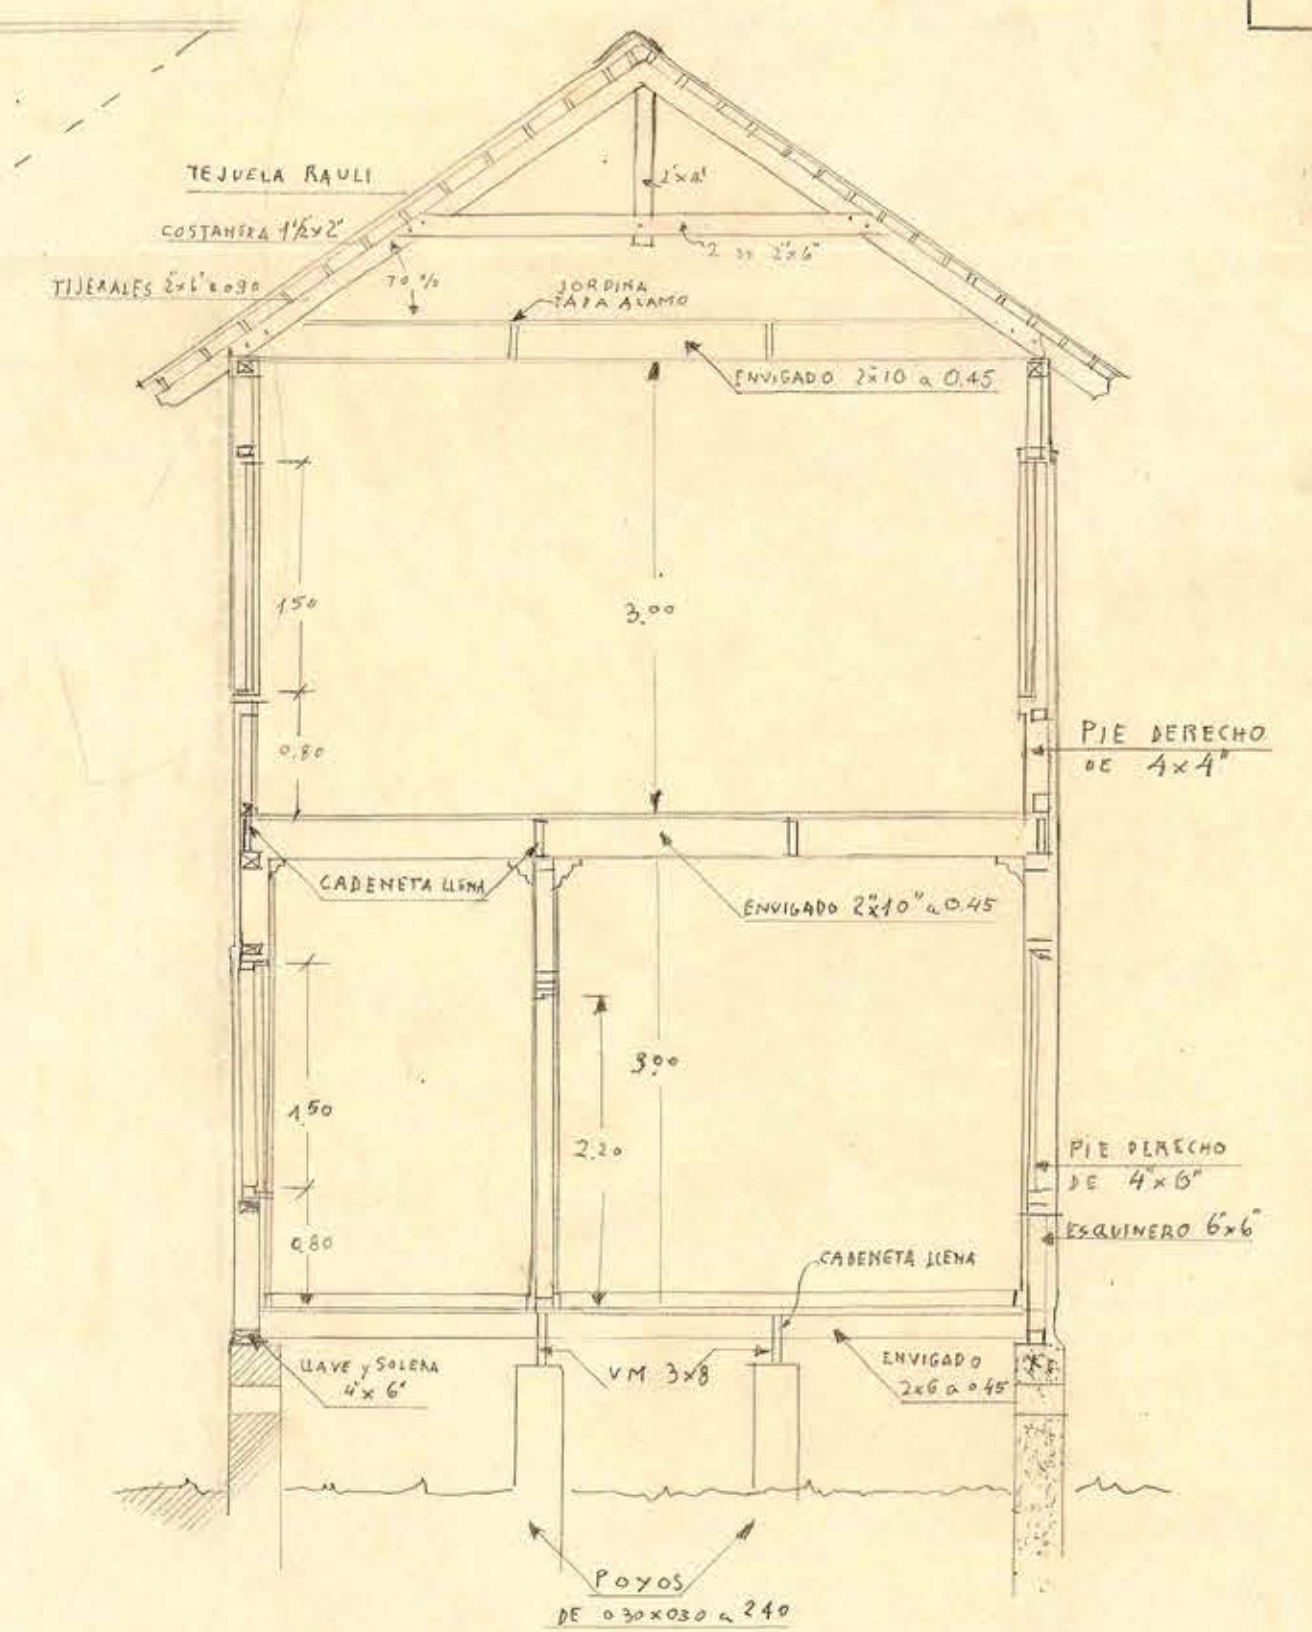

SECCION TRANSVERSAL

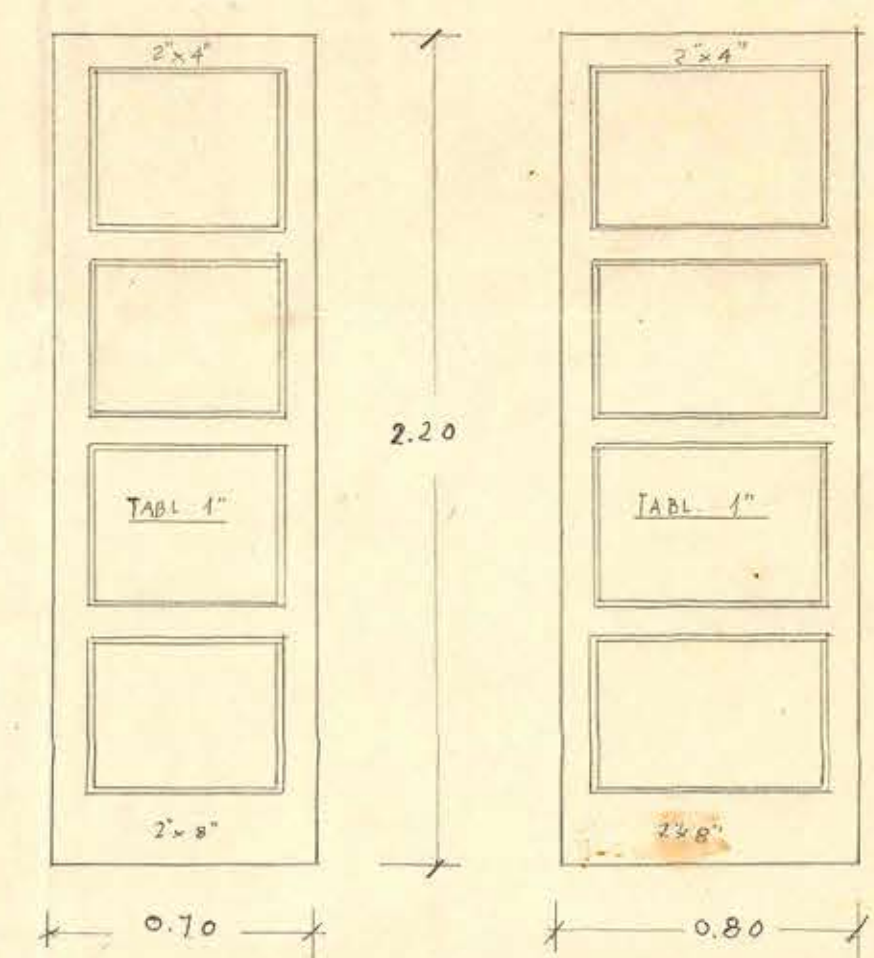

DETALLE DEL TINGLADO
TAMAÑO 1/2 NATURAL

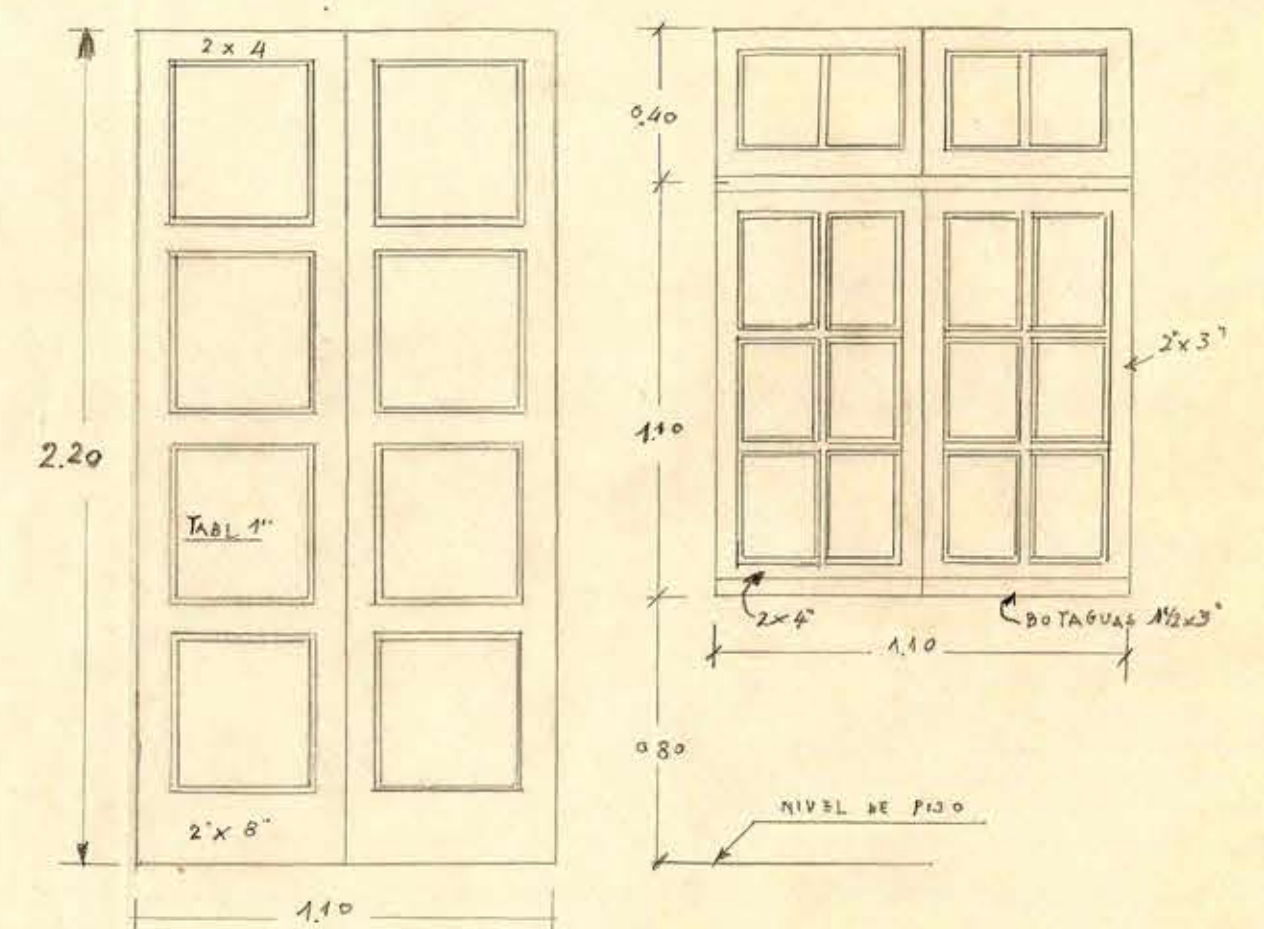

DETALLE DE PUERTAS Y VENTANAS
ESCALA . 0 05 = 1 M

COLONIA ESCOLAR "DOMINGO VILLALOBOS" LLOLLEO

AMPLIACION PABELLON PONIENTE

ESCALA. 0.02 = 1M

 $0.28 \times 0.6 \text{ V}$

EF 000