


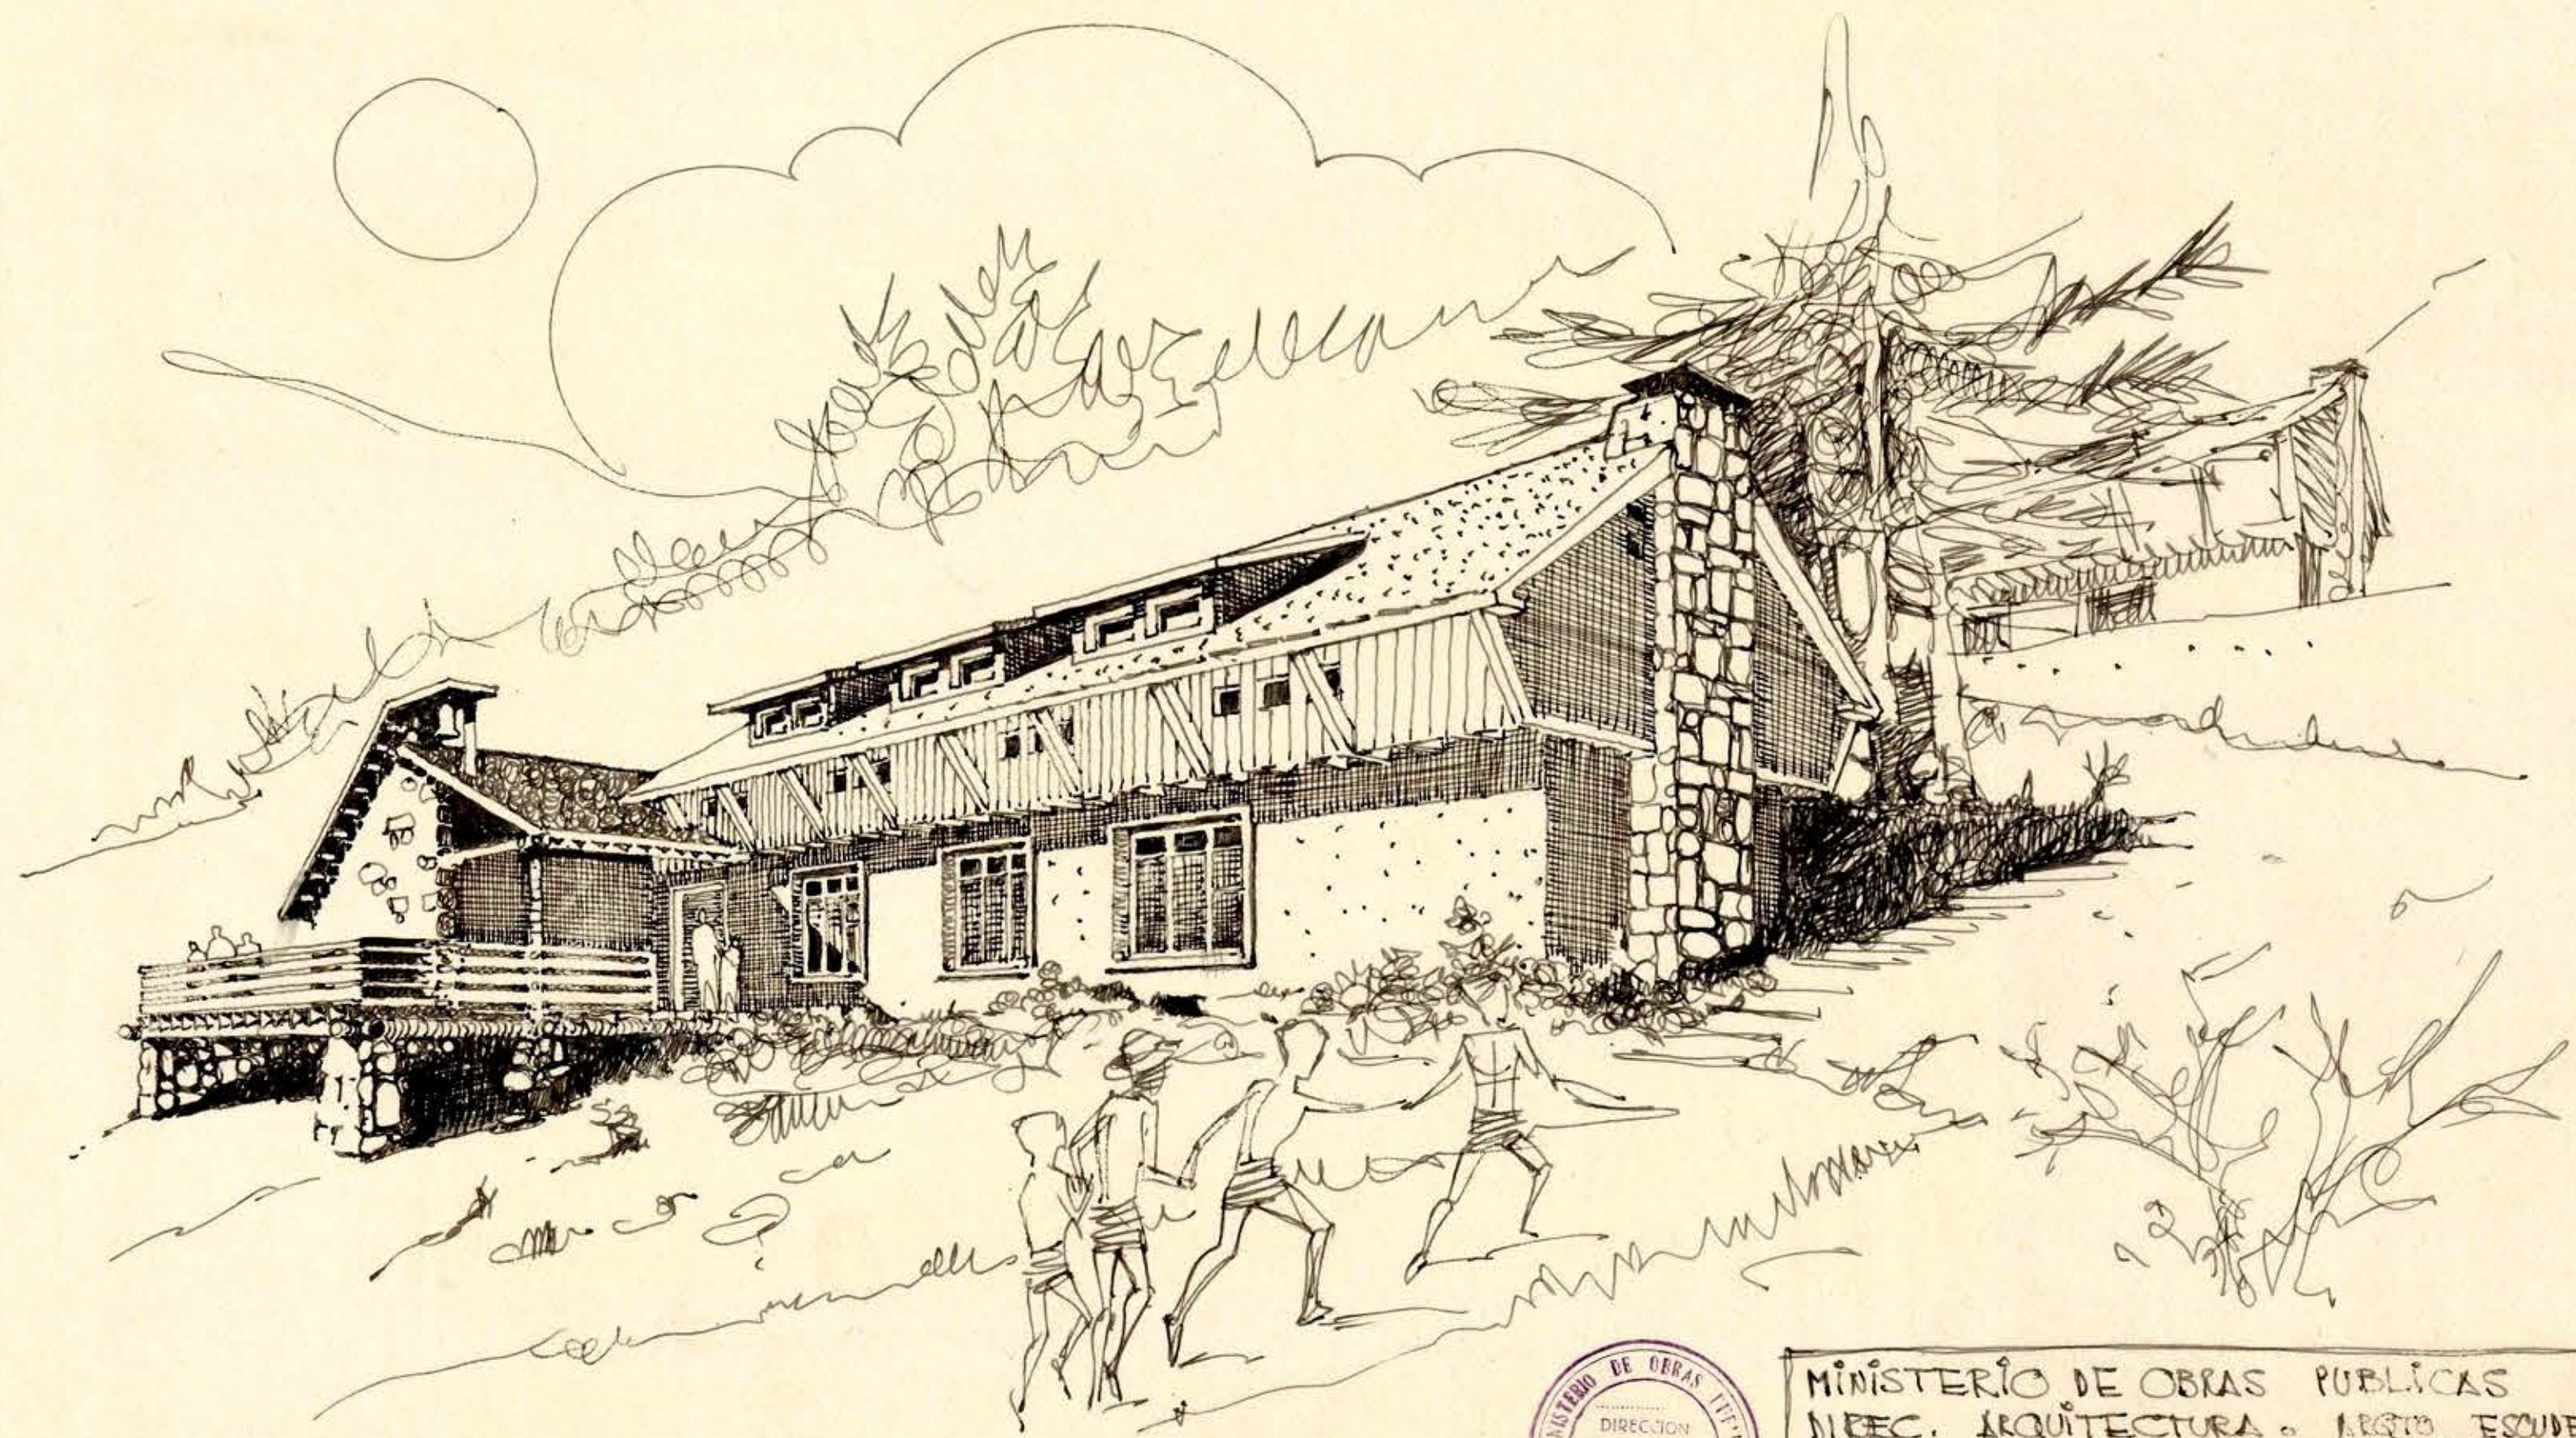

MINISTERIO DE OBRAS PUBLICAS
DIREC. ARQUITECTURA - ARQTO. ESQUERO
COLONIA ESCOLAR SAN ANTONIO
PERSPECTIVA SANTIAGO FEBRERO - 1934