


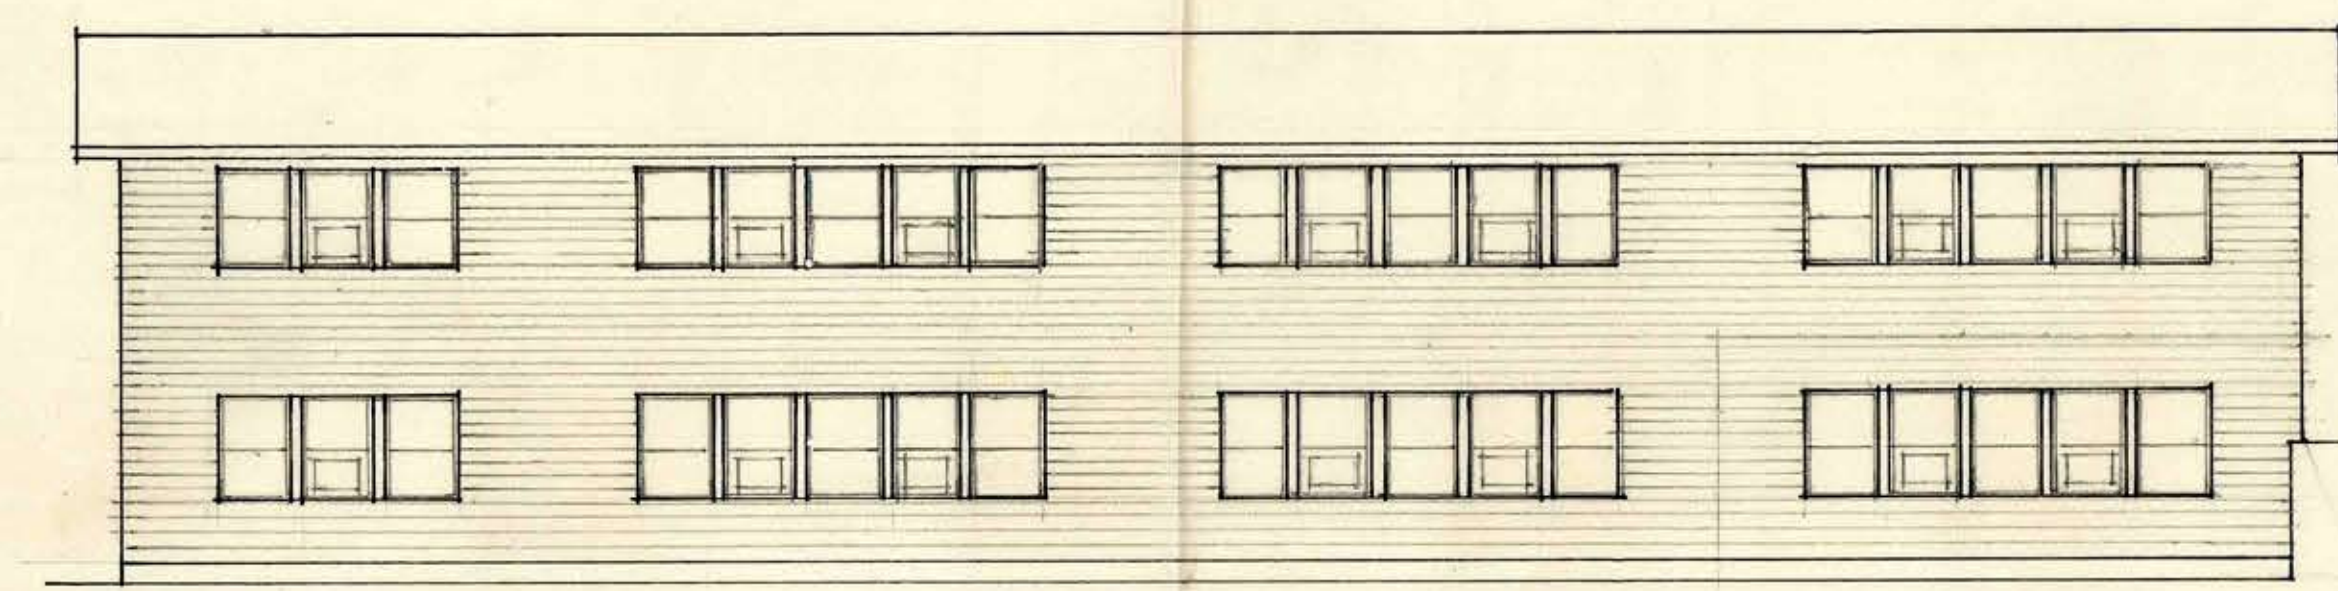
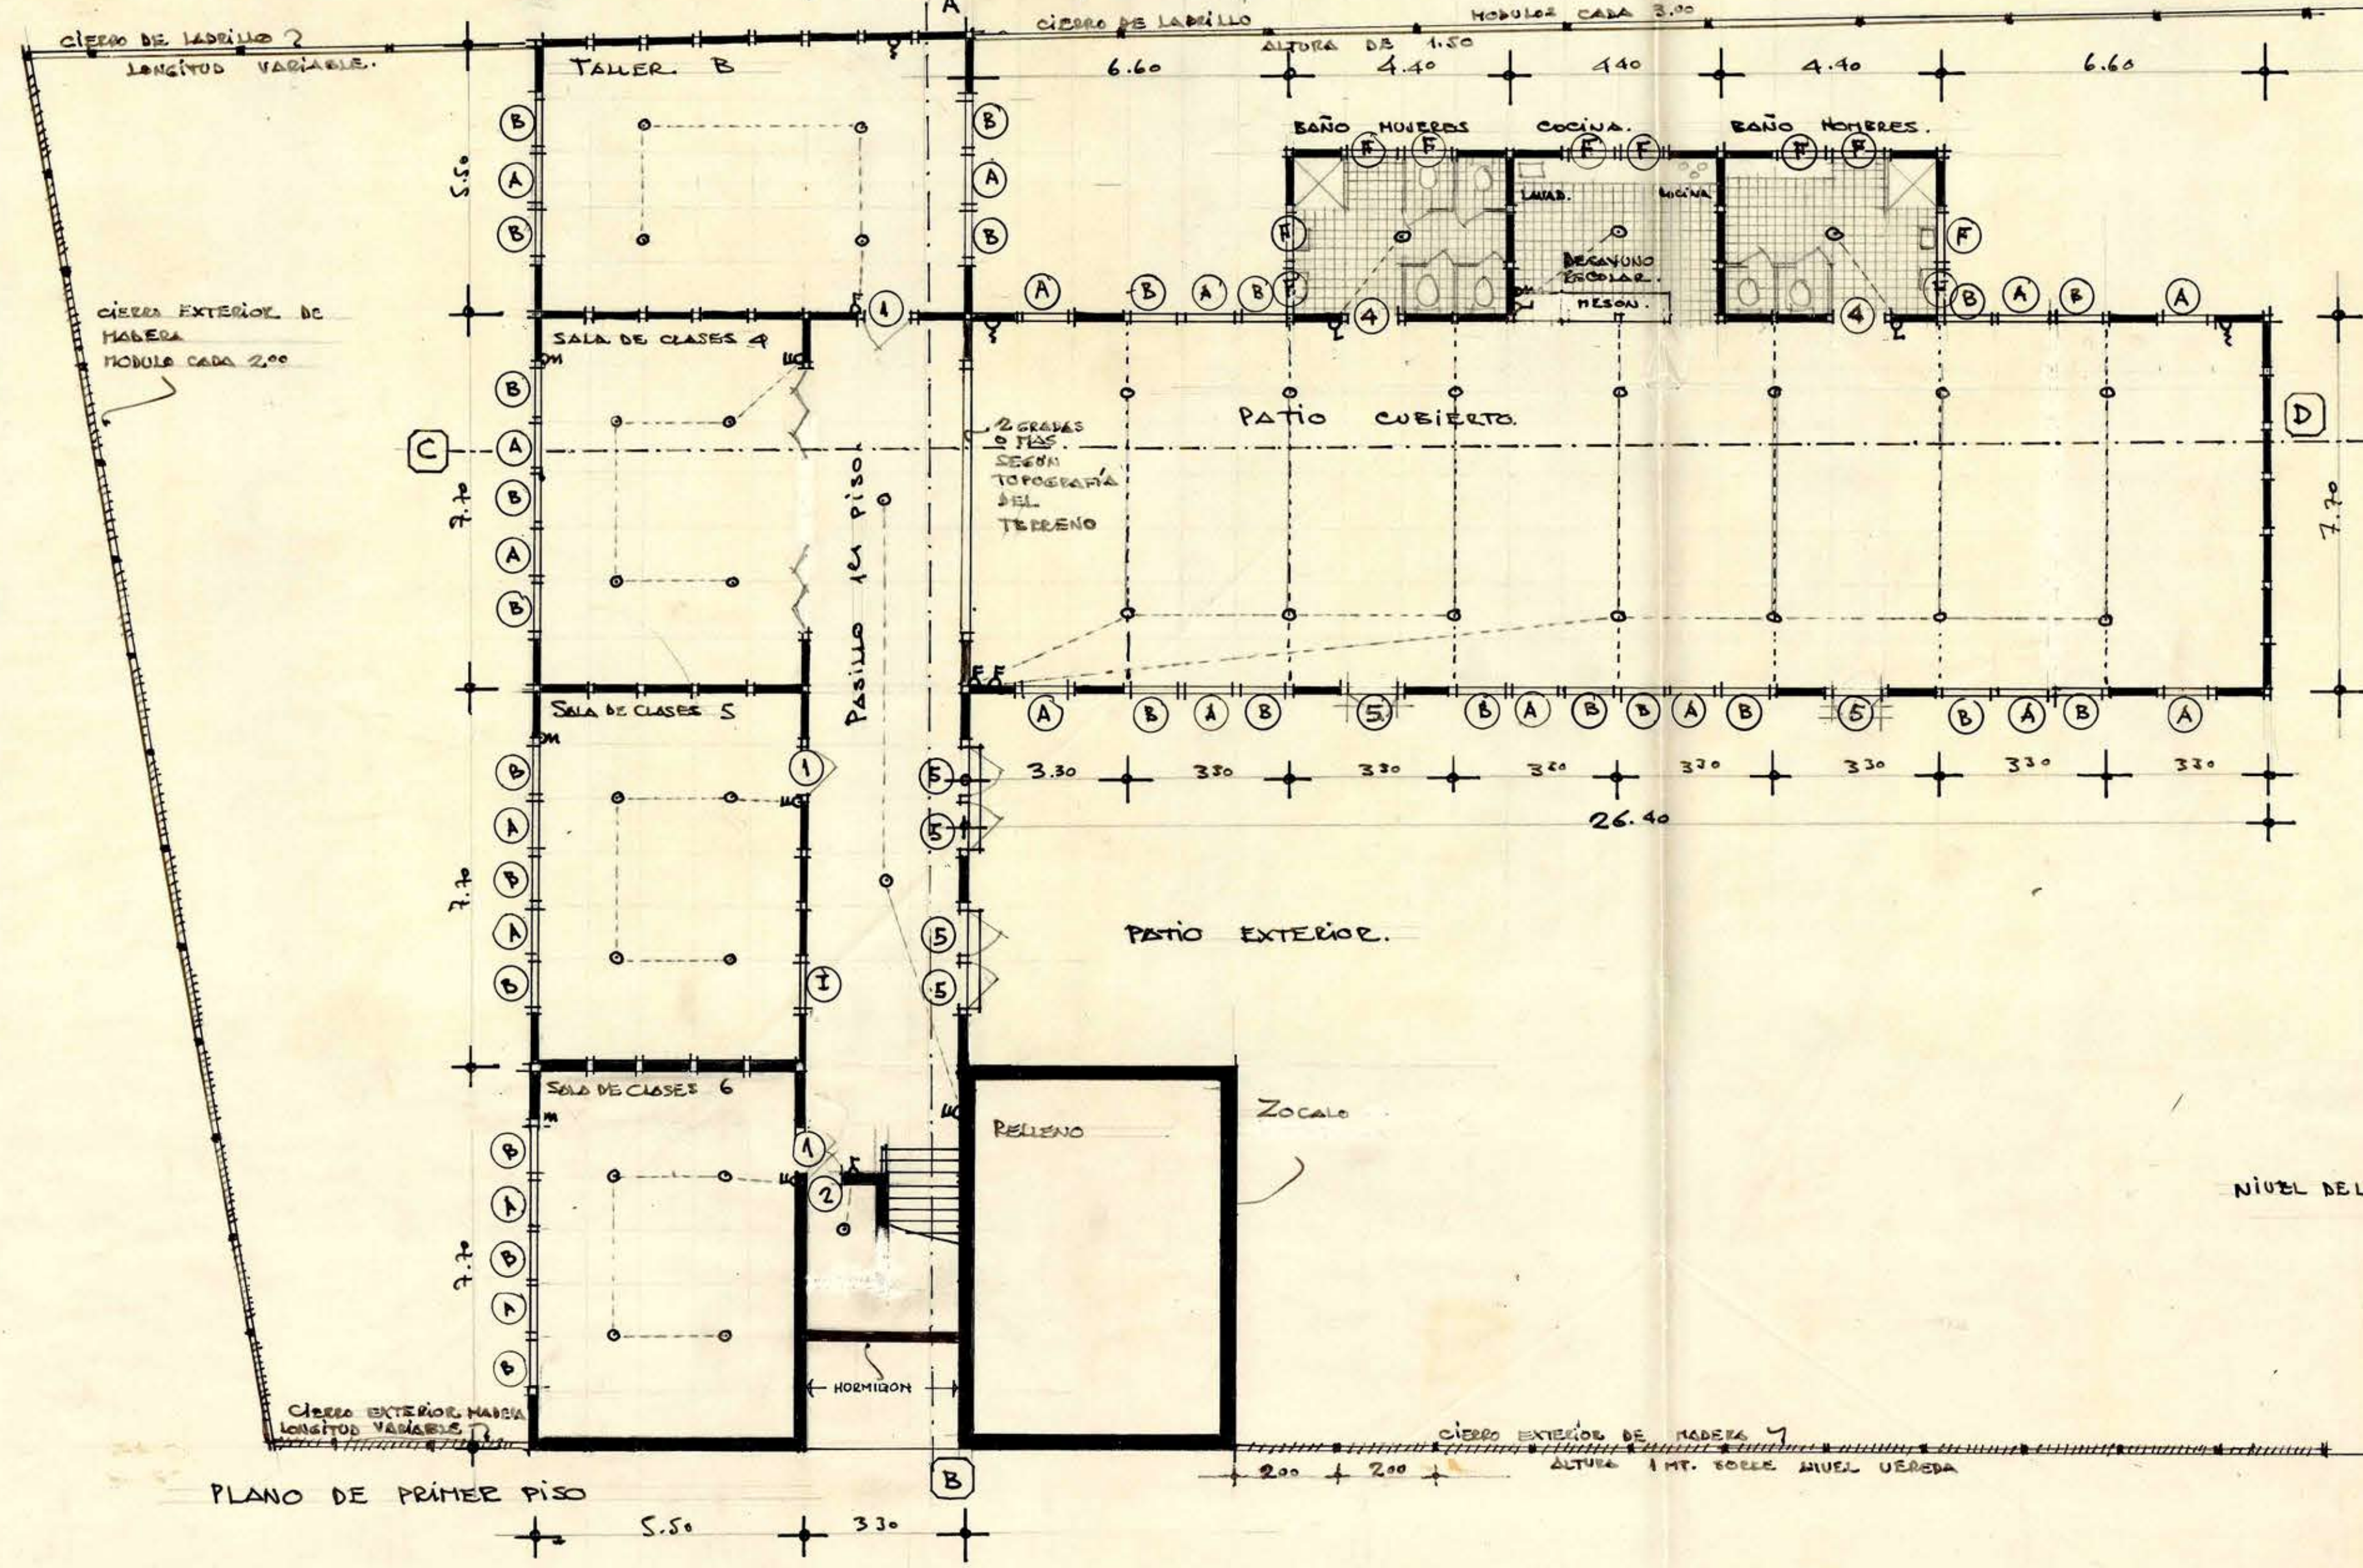


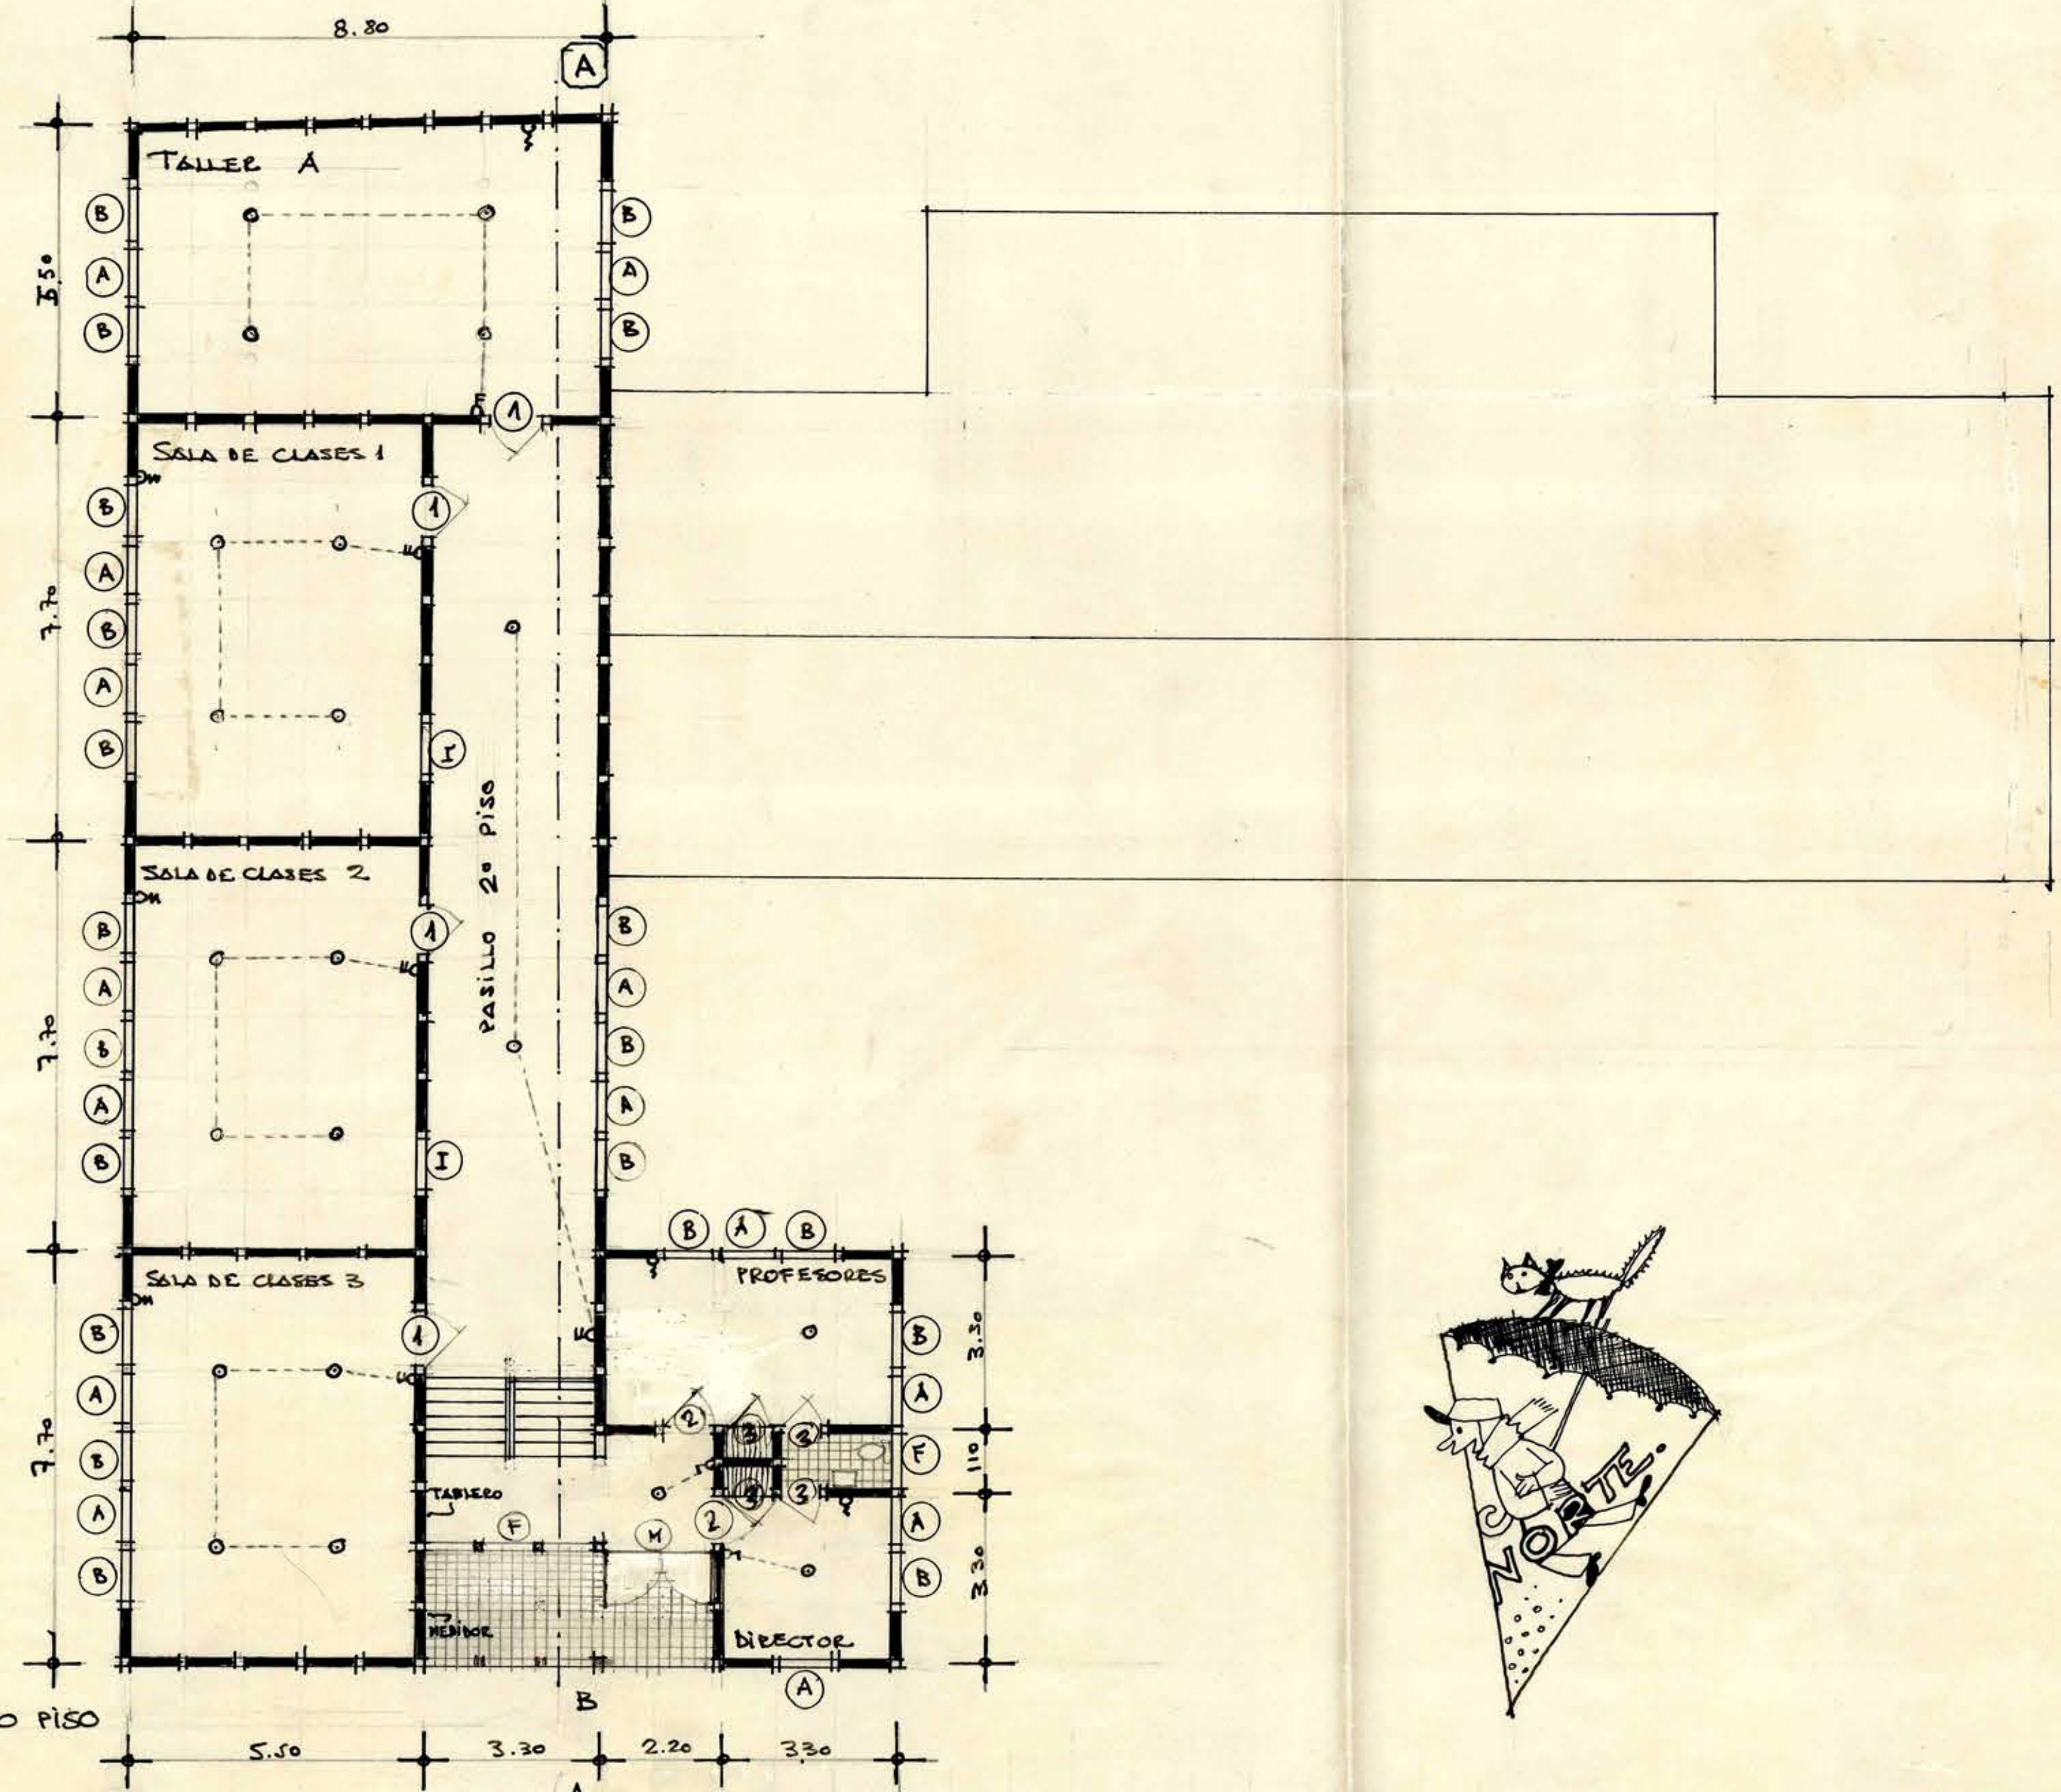


FACHADA ORIENTE

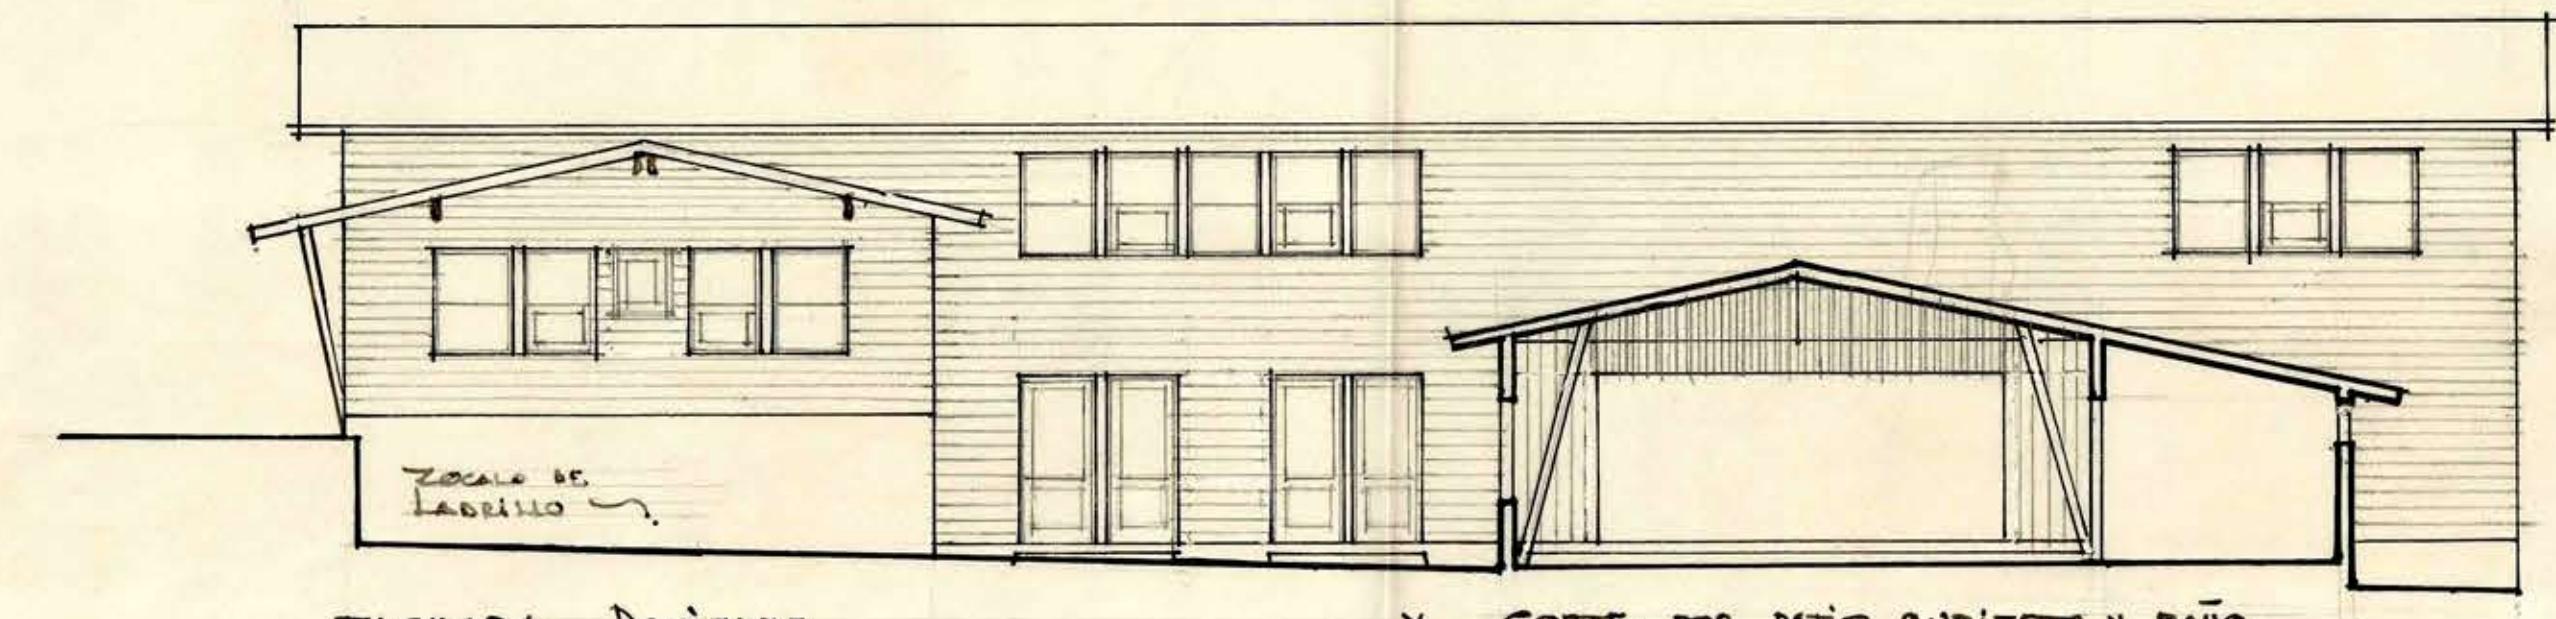


FACHADA PONIENTE Y CORTE POR PATIO CUBIERTO Y BAÑO.

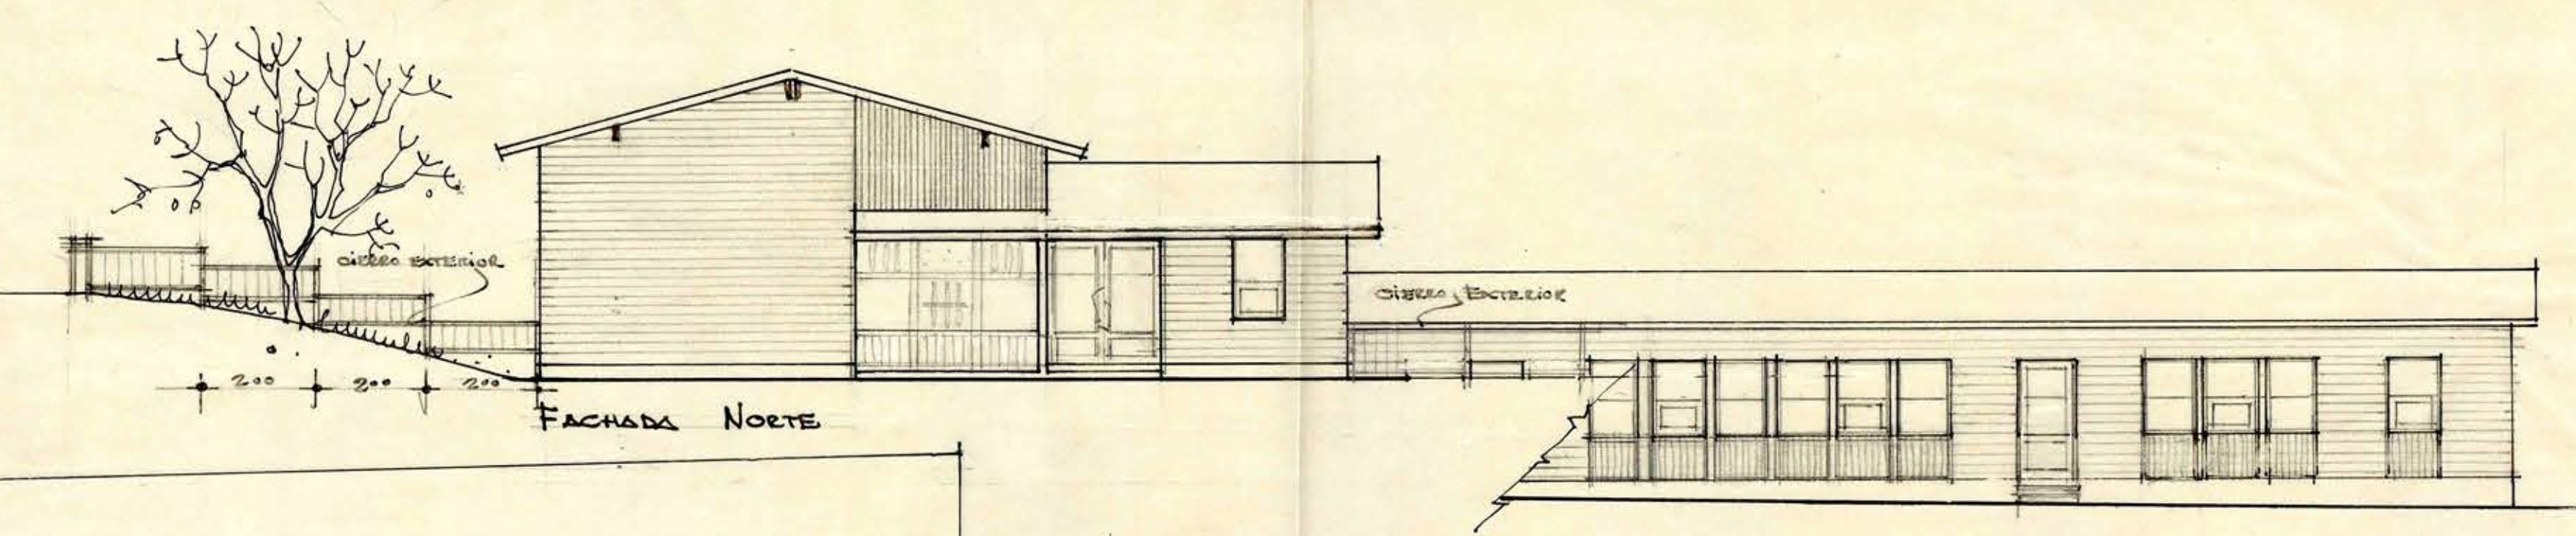

FACHADA NORTE

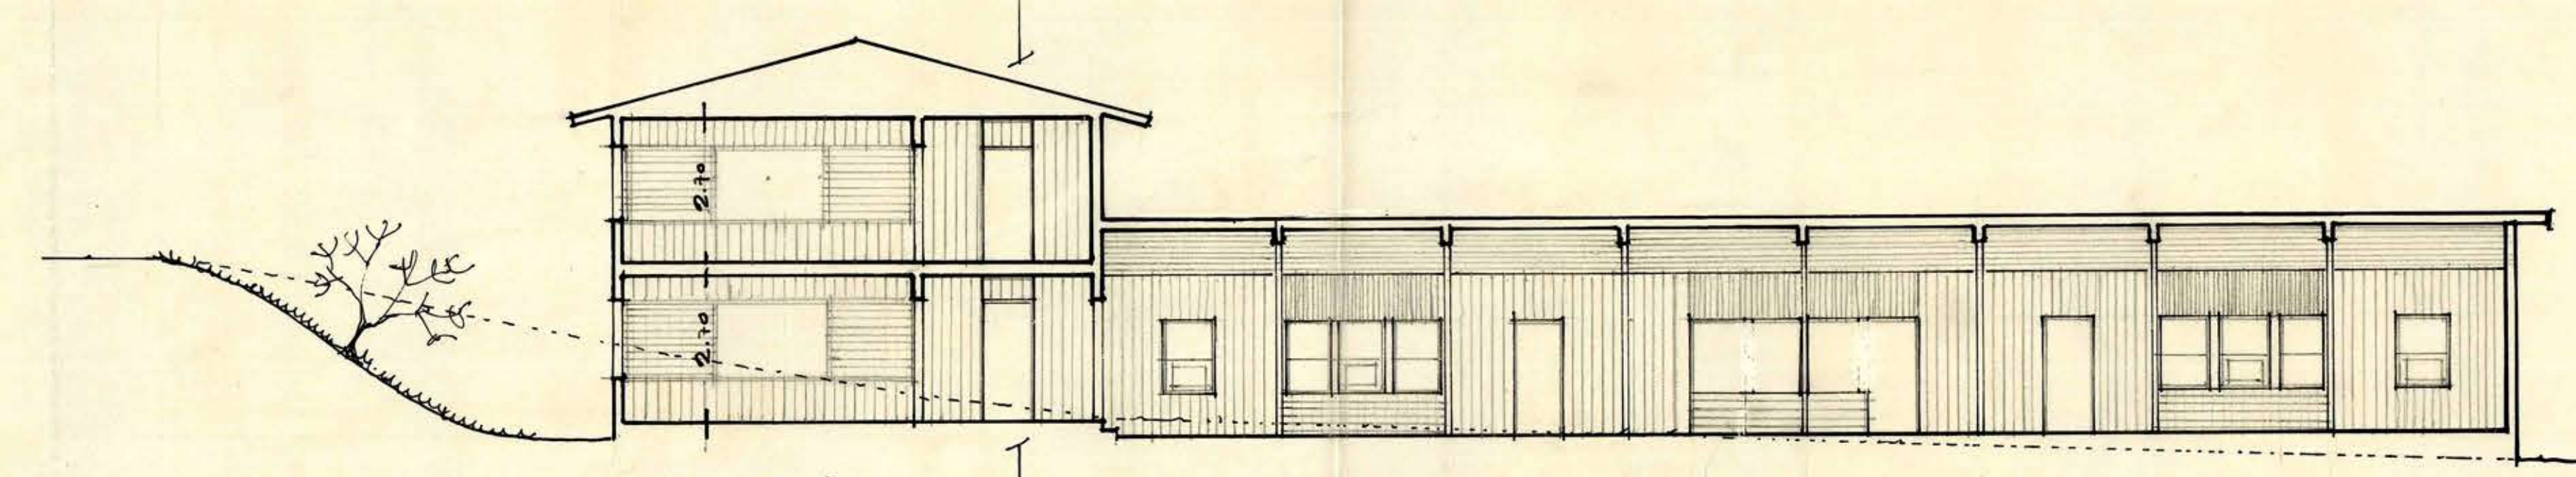

CORTE C-D.

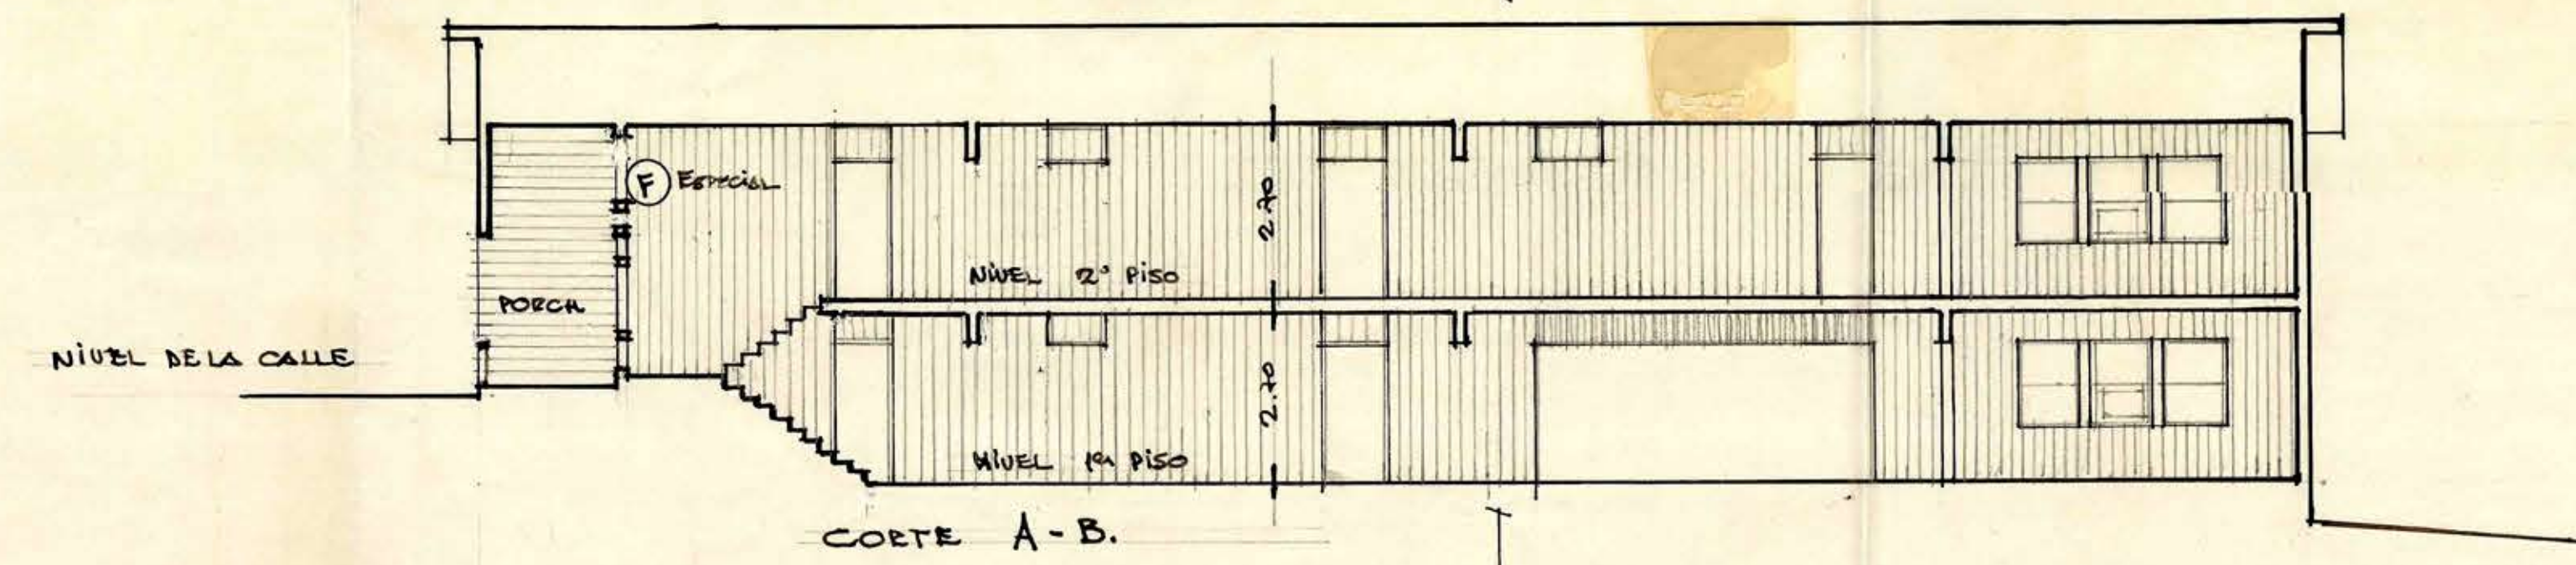

CORTE A-B.

MOD. DIRECCION DE ARQUITECTURA
 DEPTO DE ESTUDIOS.
 AREA DE ESTUDIOS.
 SUPERFICIE CONSTRUIDA TOTAL 706.12 M²

ESQUEMA N° 4 DE PUERTO MONTT.
 ARQ. PROYECTISTA JAIME ESCOBERO S.
 ARQ. JEFE TALLER ARQUIT. HUGO FERREIRA S.

