




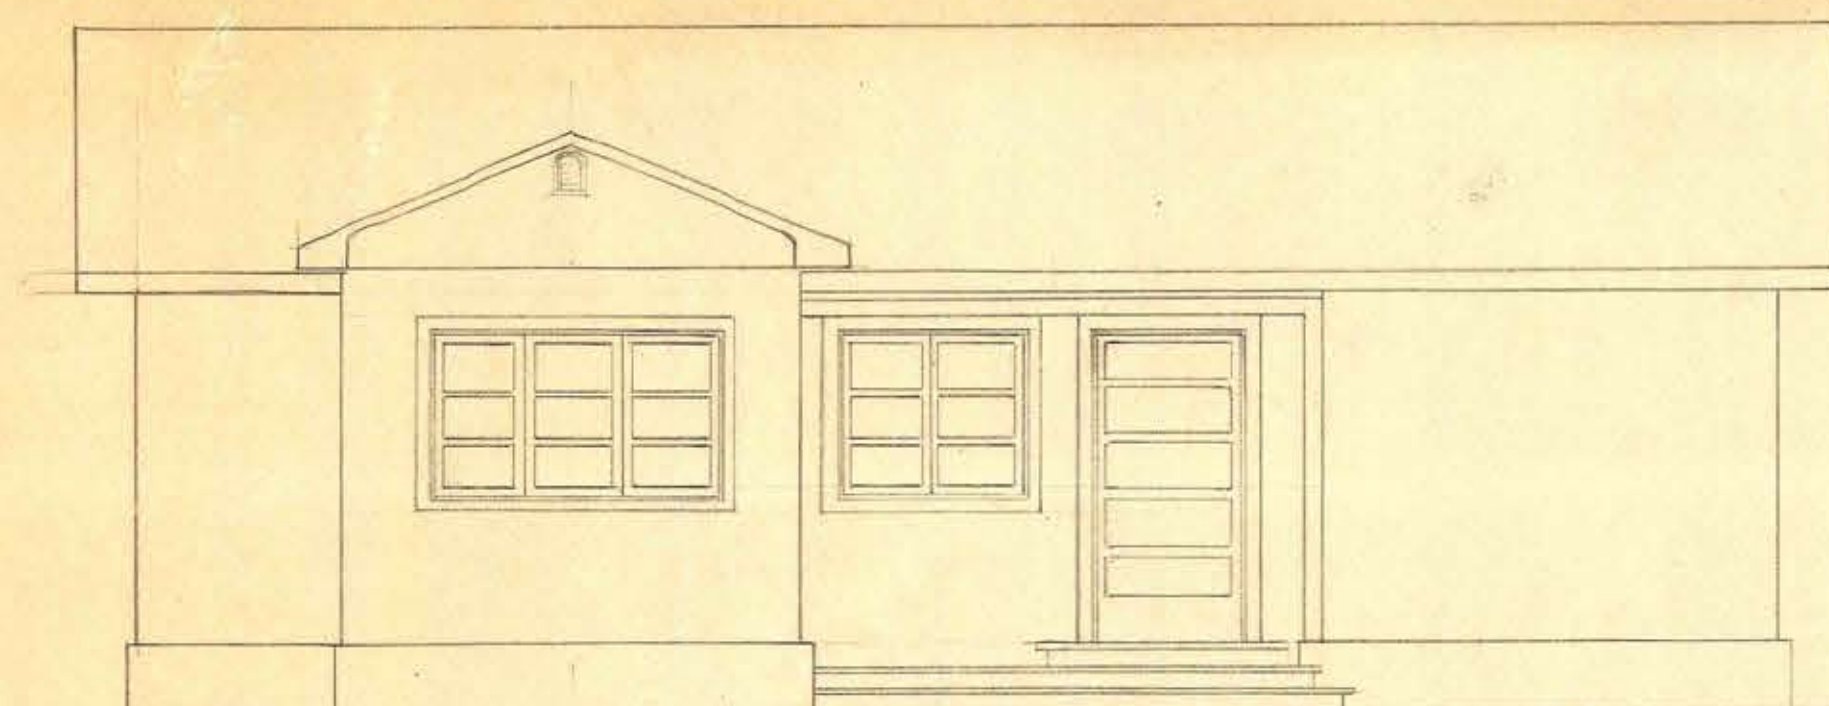




FACHADA PRINCIPAL ESC. 1:50

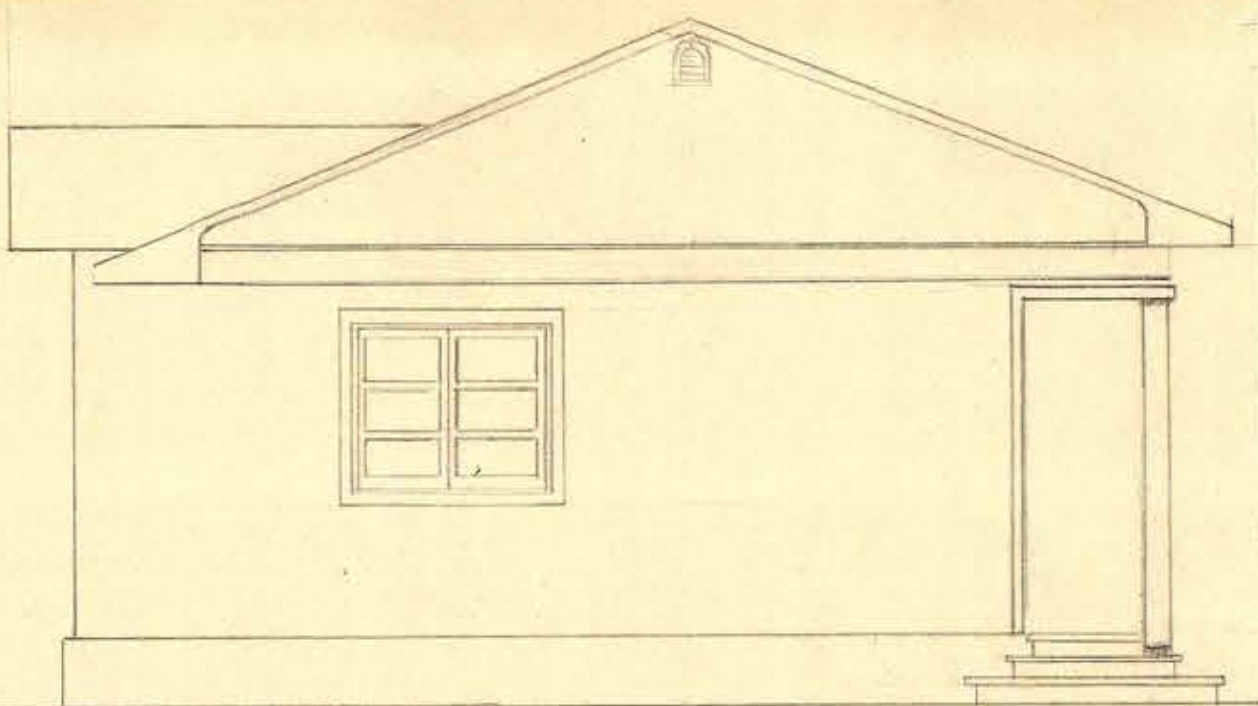

FACHADA LATERAL ESC. 1:50

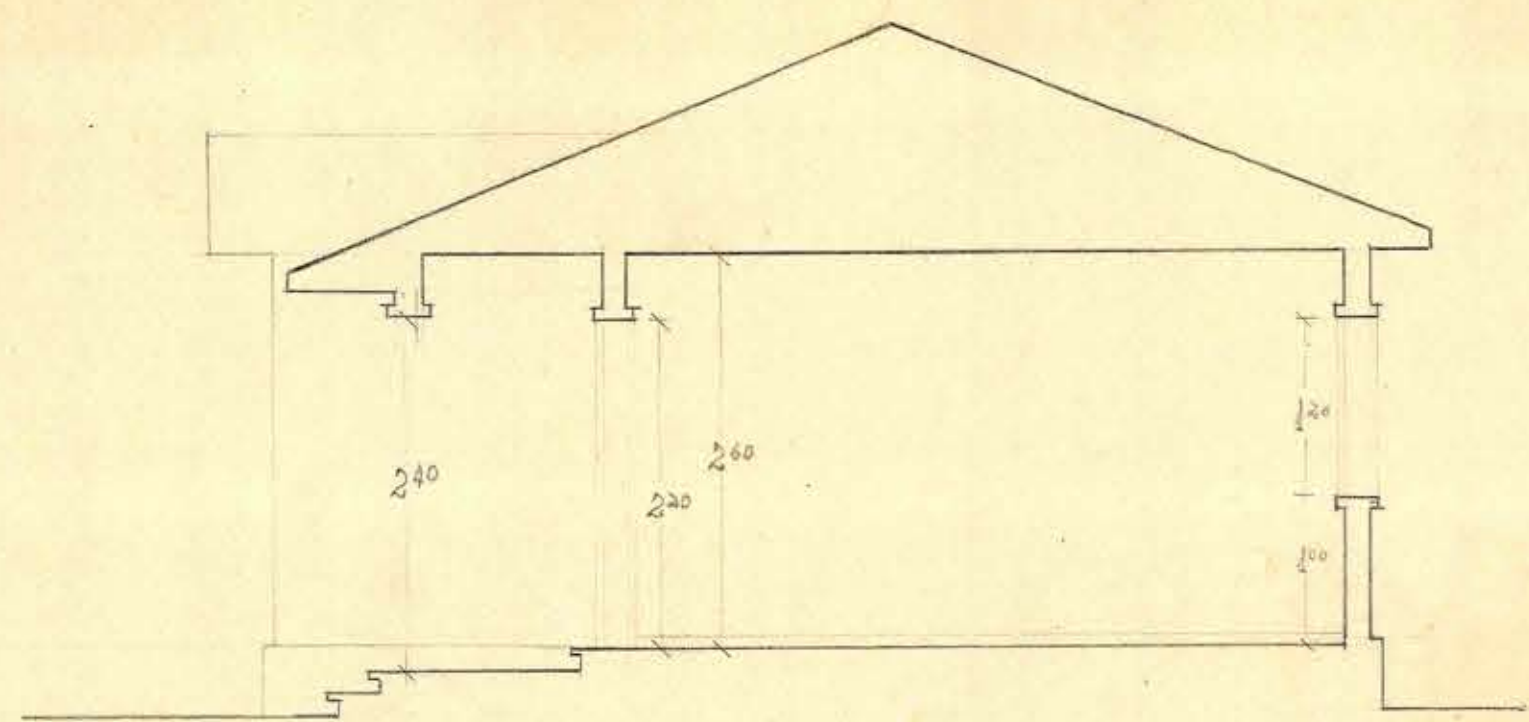


CORTE A-A ESC. 1:50

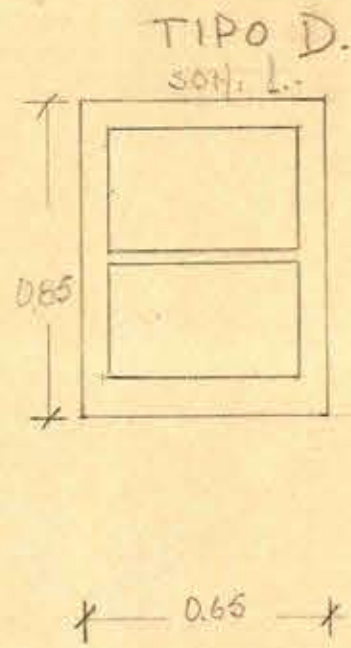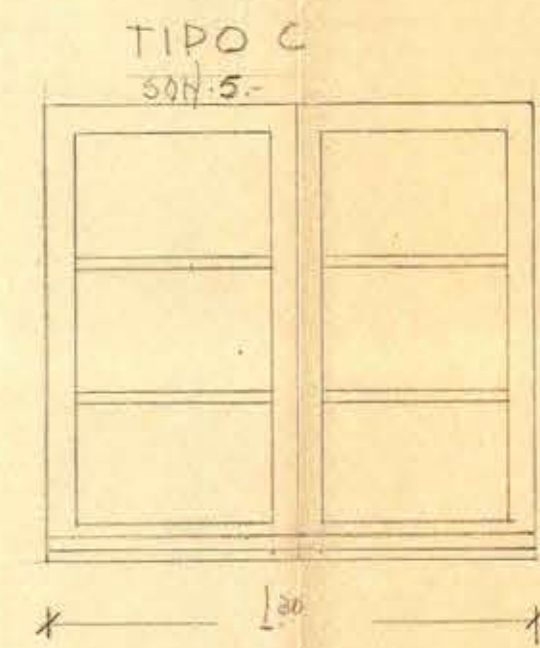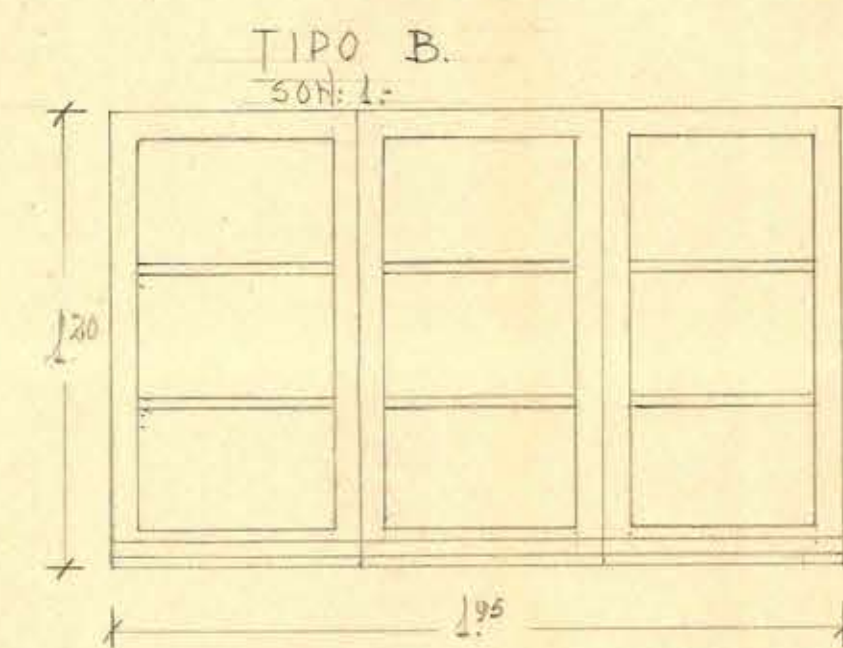


-VENTANAS- ESC. 1:20

①






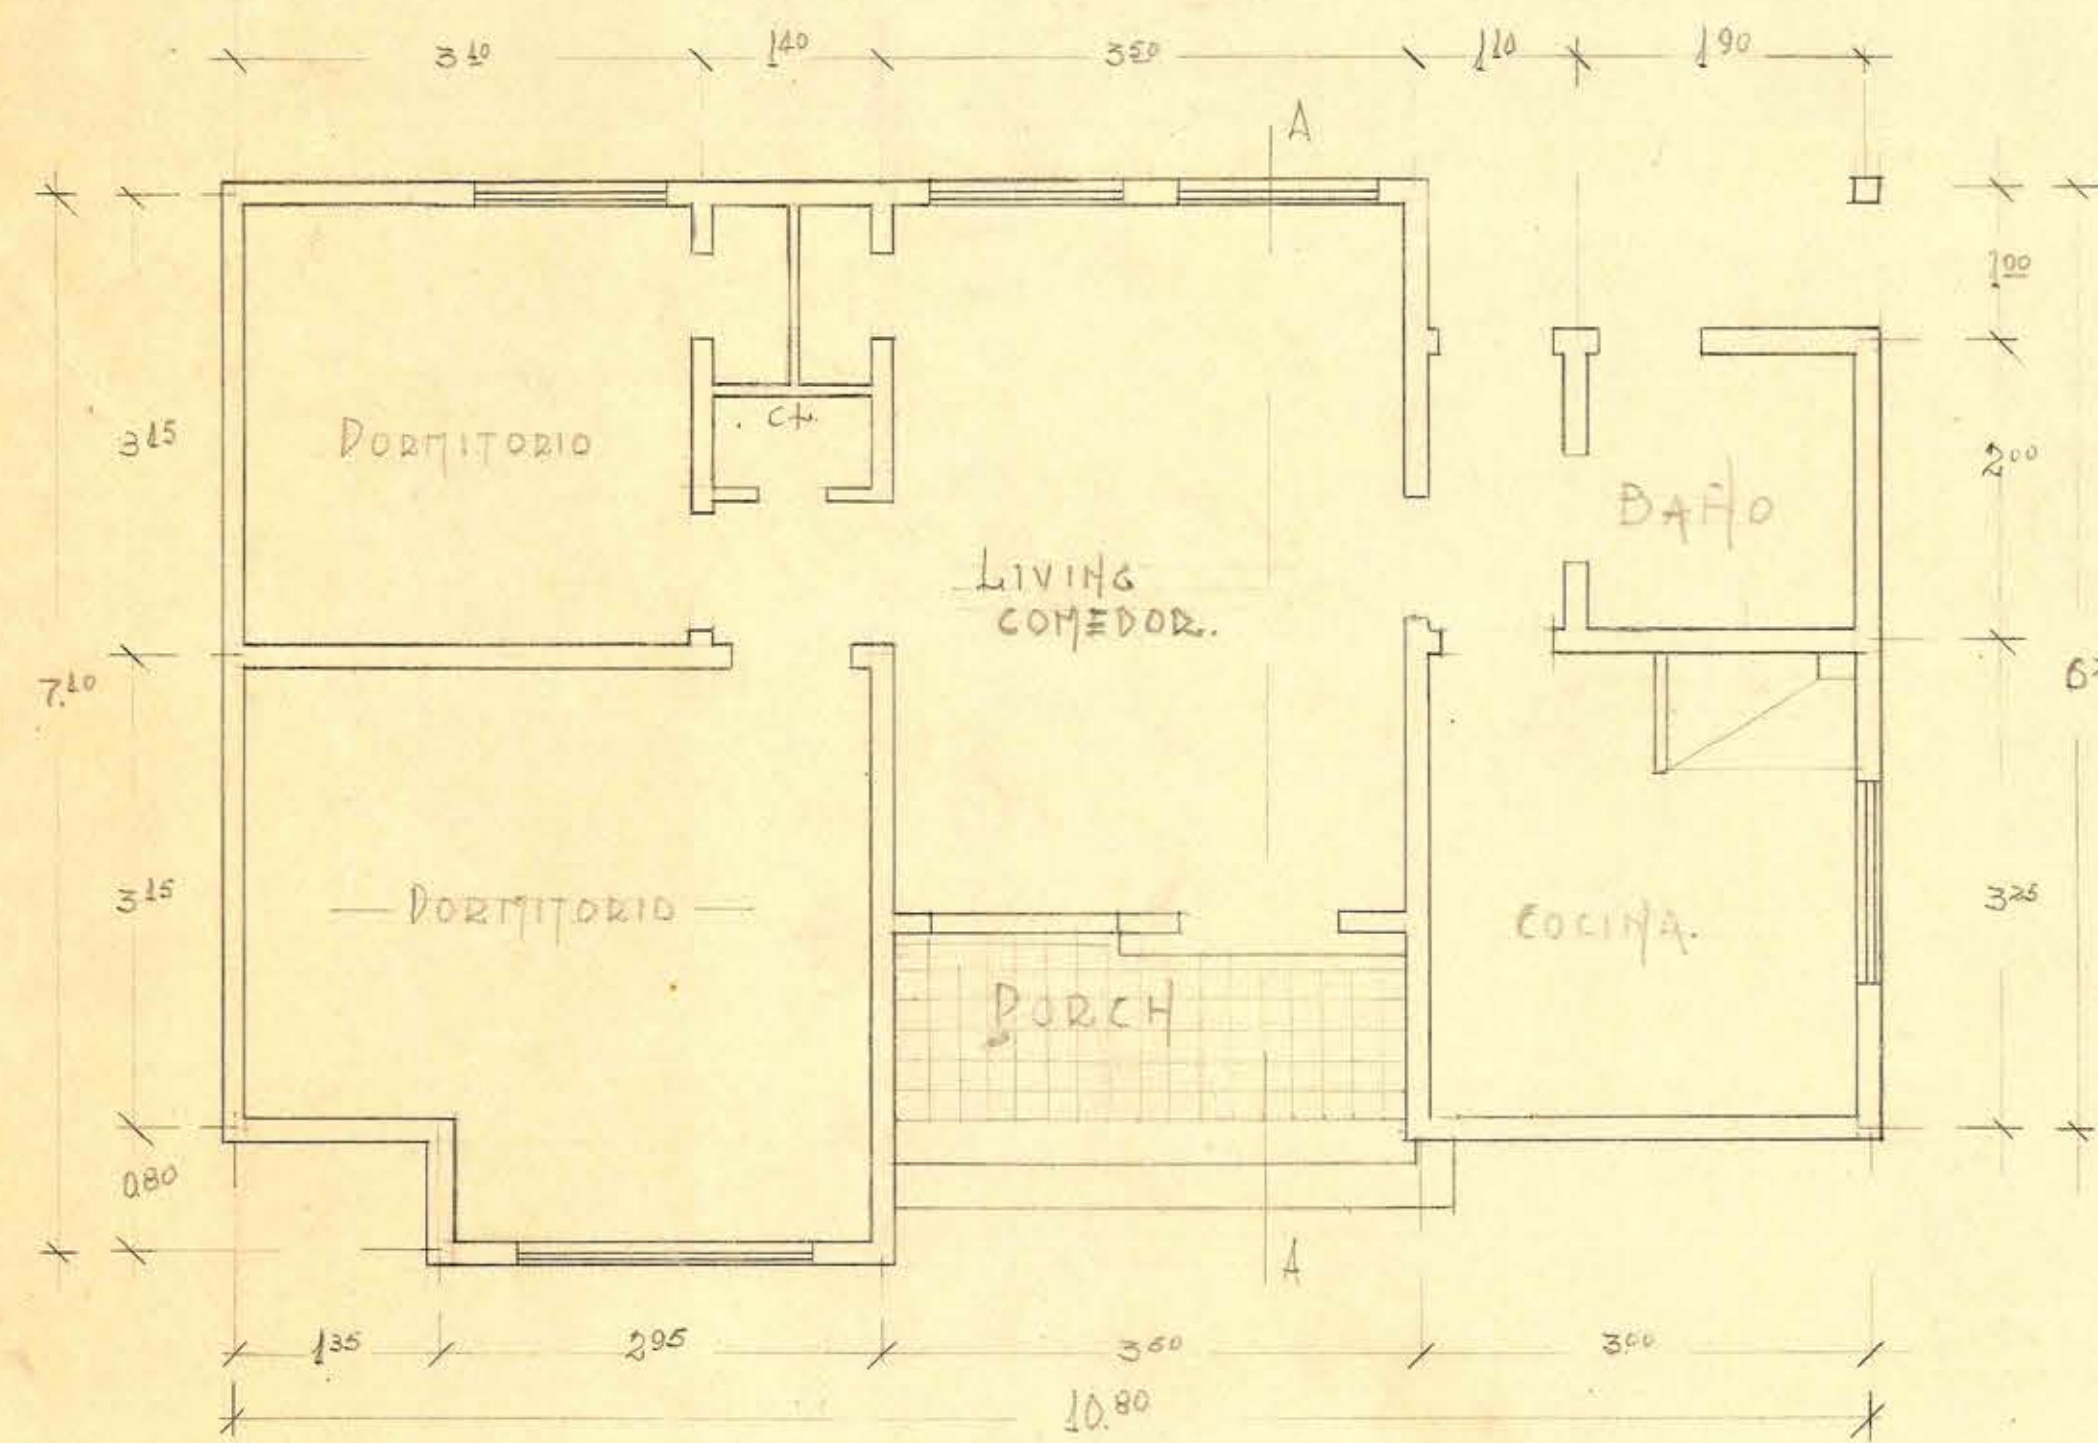


PLANTA ESC. 1:50




DETALLE ALERO ESCALA 1:10

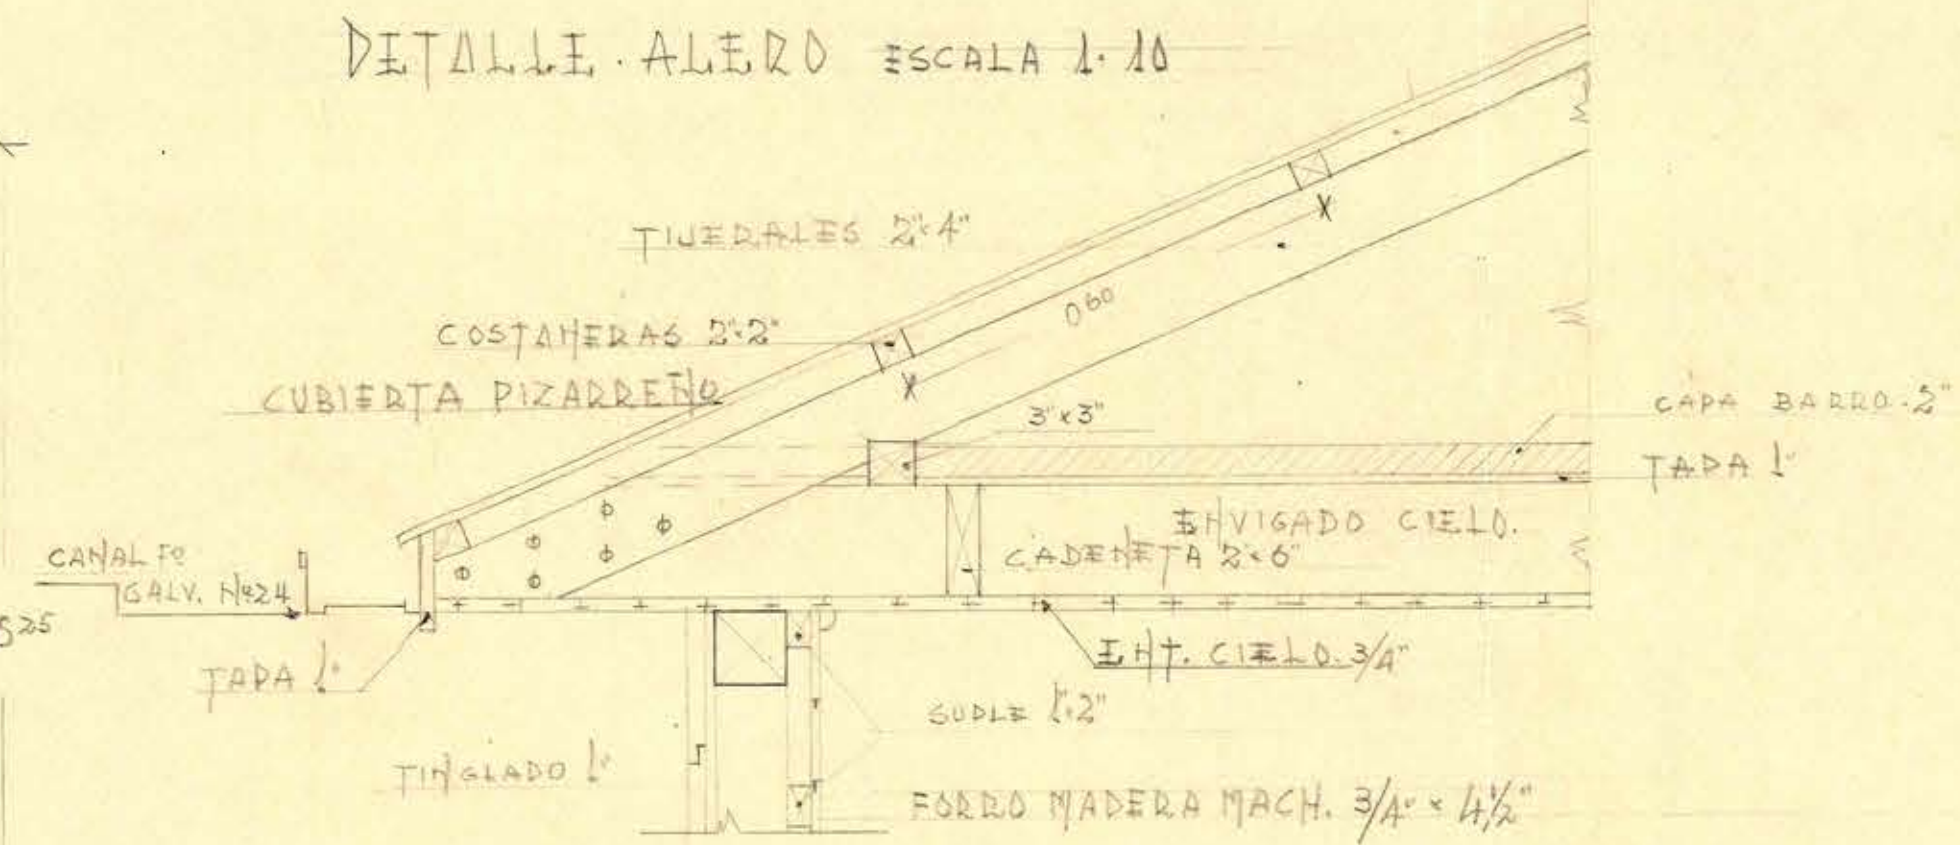

-PUERTAS- ESC. 1:20

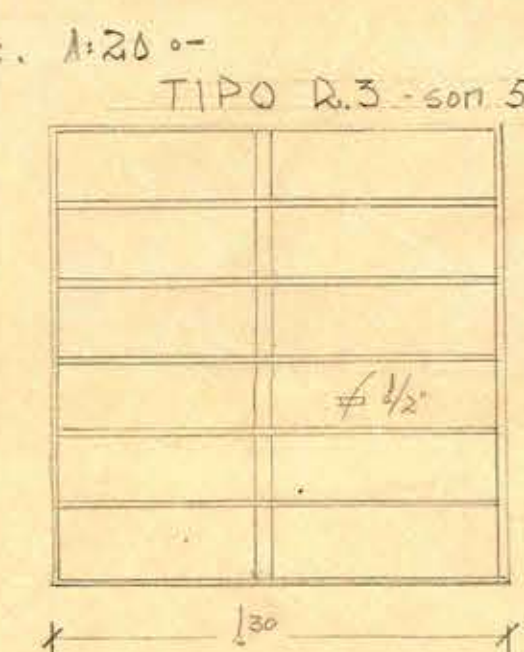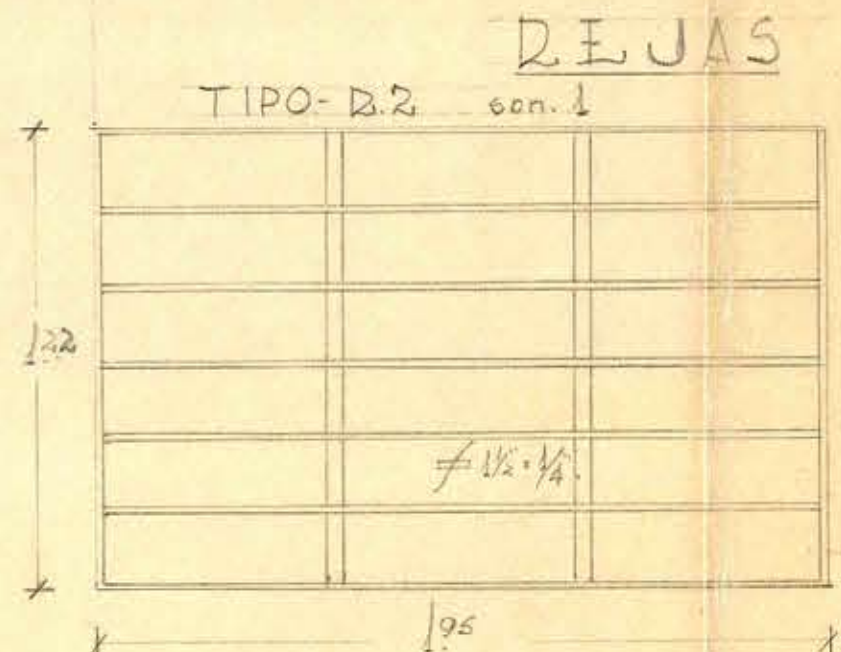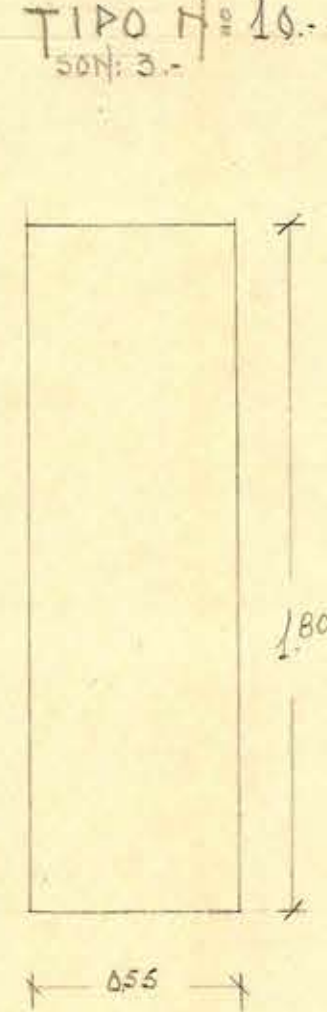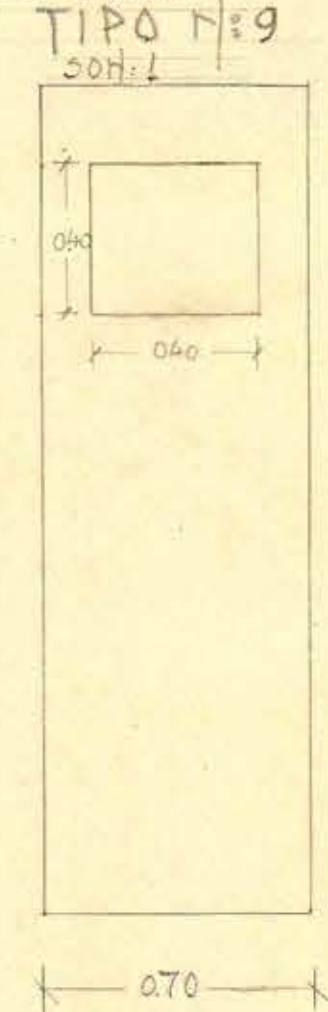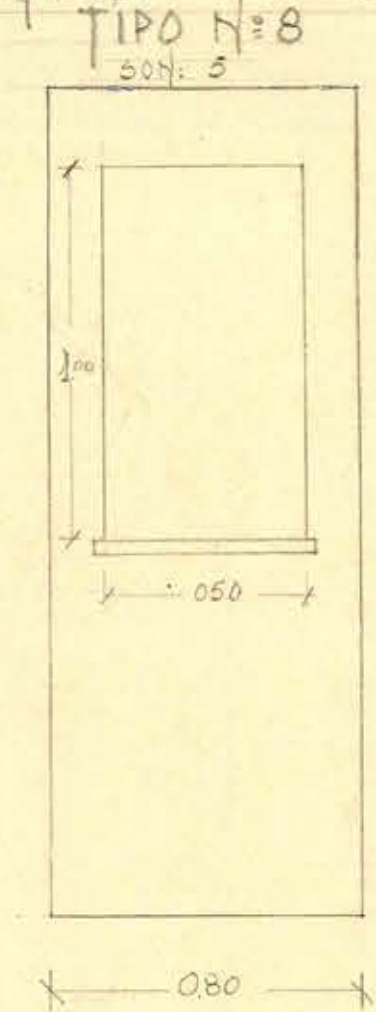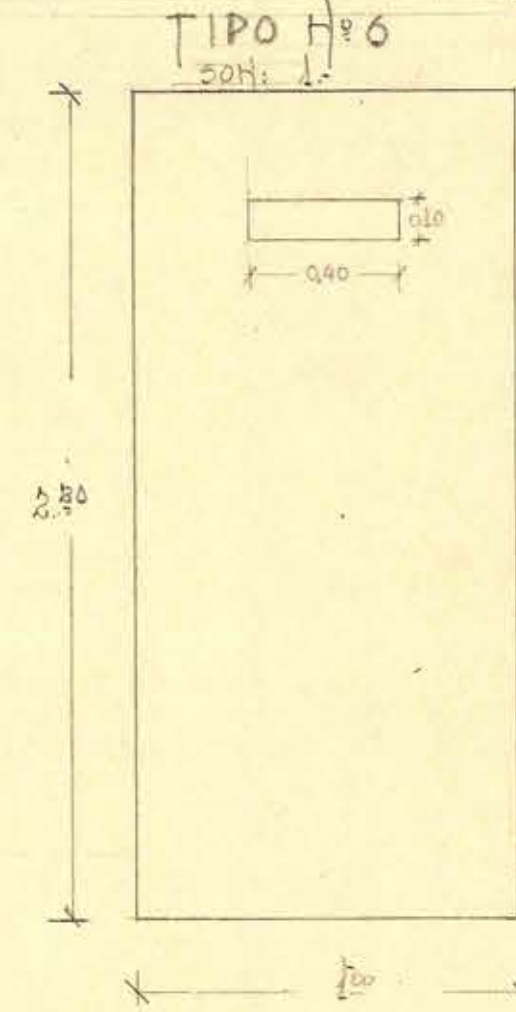

DEJAS ESC. 1:20

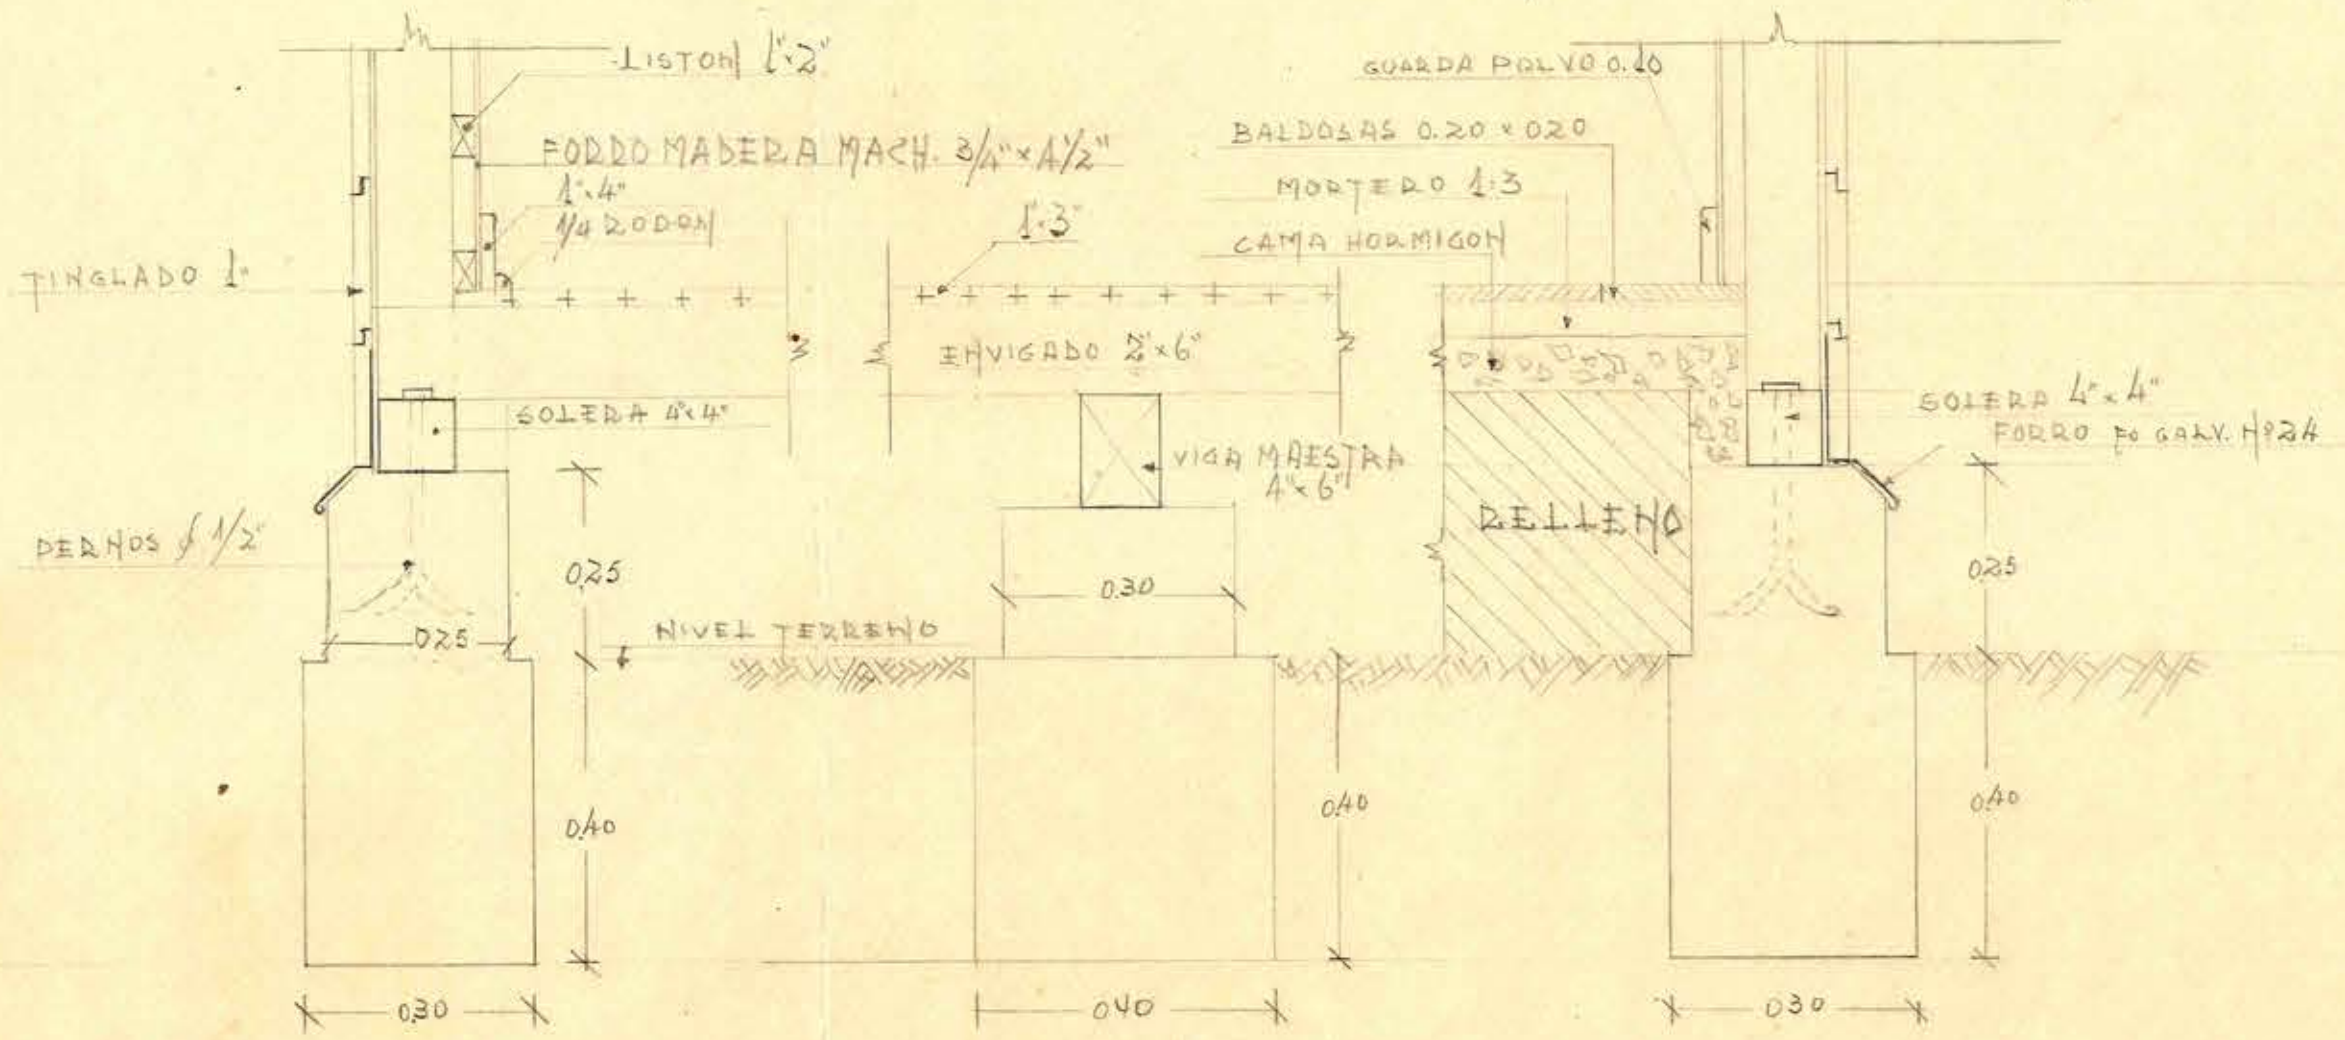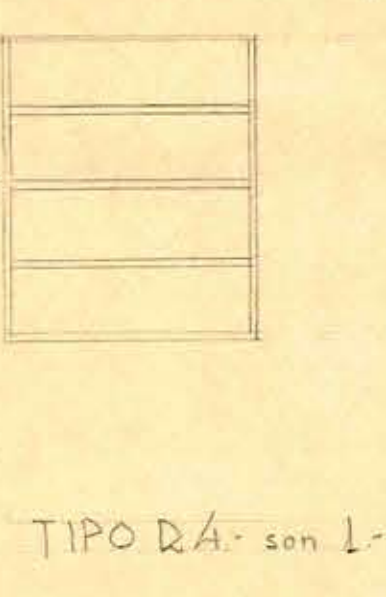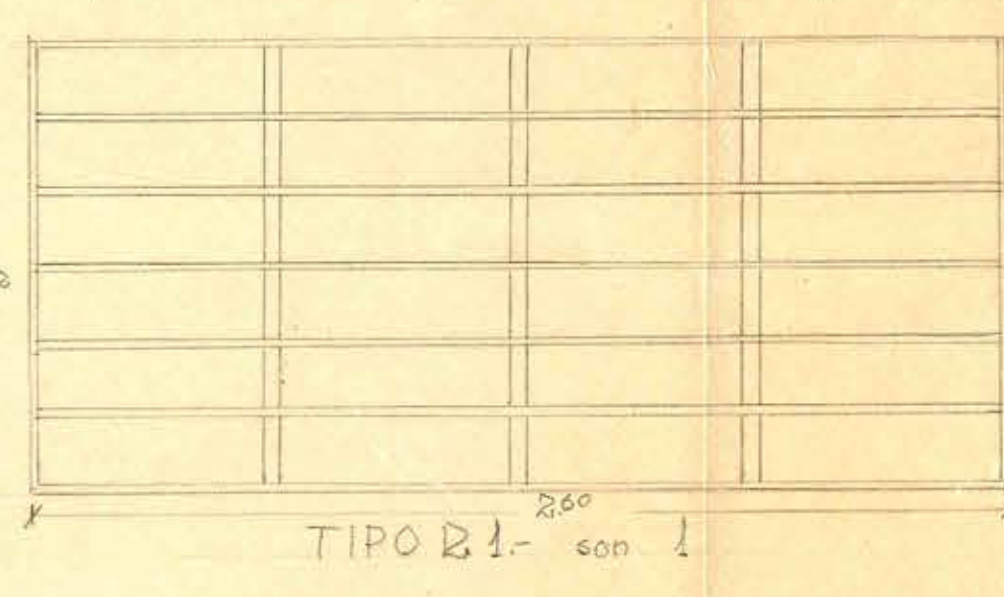

DETALLE CIMENTOS

D.G.O.P. DEPTO. ARQUITECTURA
CASA PROFESORES ESCUELA MALAHUE N° 105.-
FF.CC. LANGO a PANQUIPULLI
ESCALAS- 1:50 - 1:20 - 1:10 -
Sigo, Febrero/51.
Vº Bº

ROBERTO HOZVIA A.
ARQUITO.

J. B. GARCIA B.
CONS. CIVIL

W. J. GARCIA