




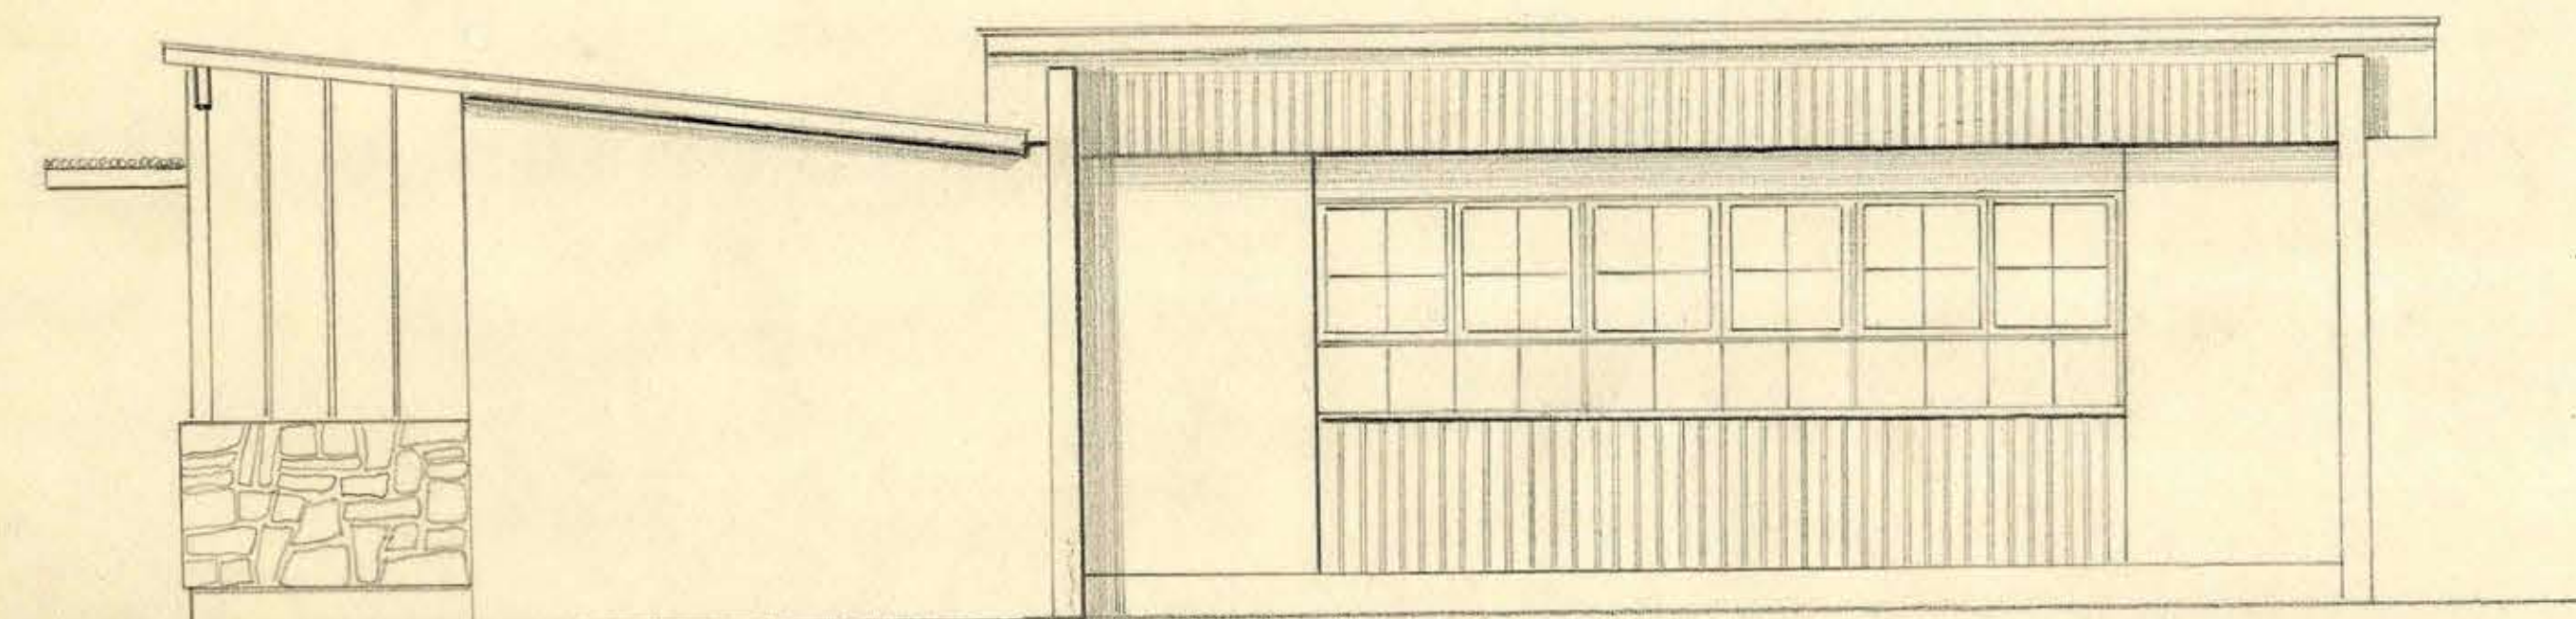

FACHADA NORTE

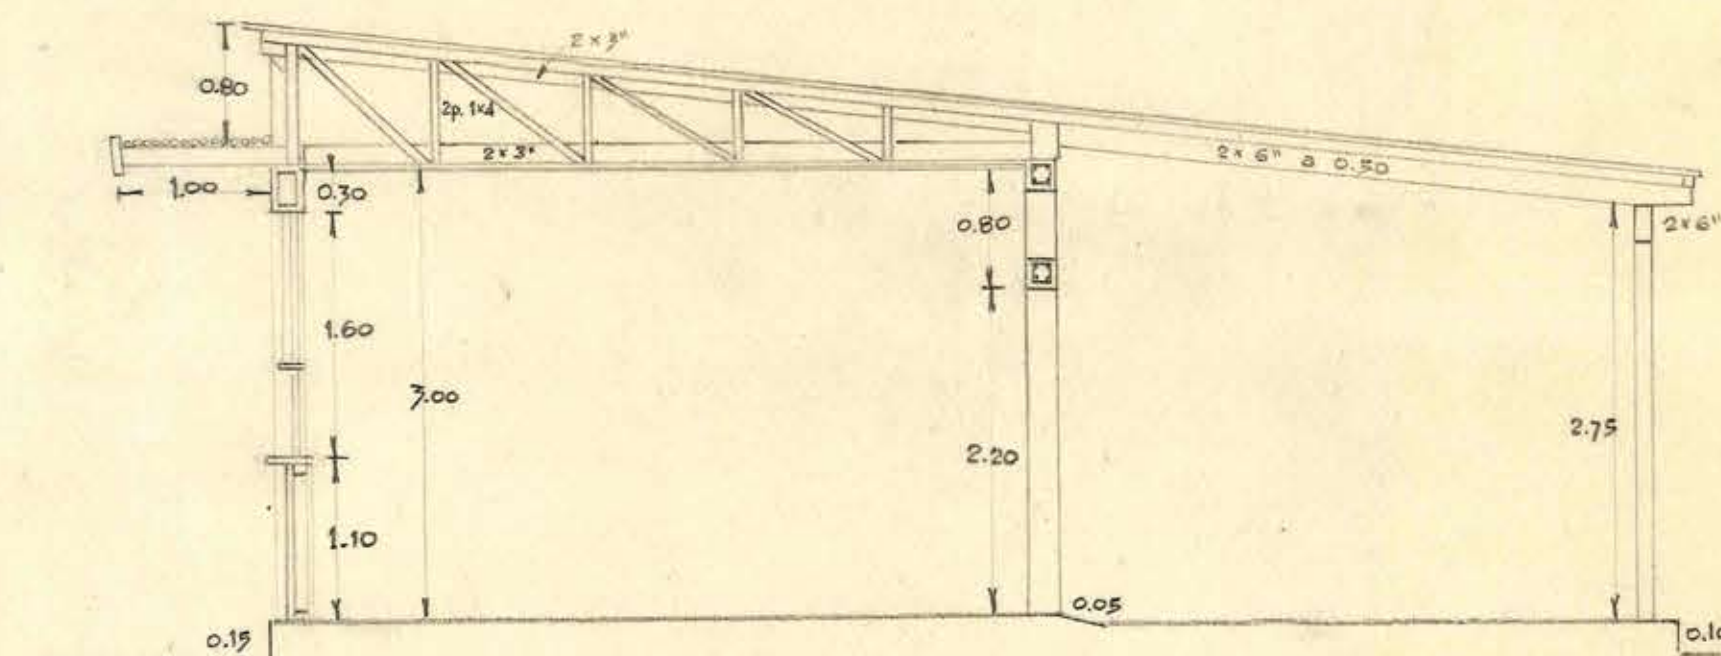

CORTE TRANSVERSAL

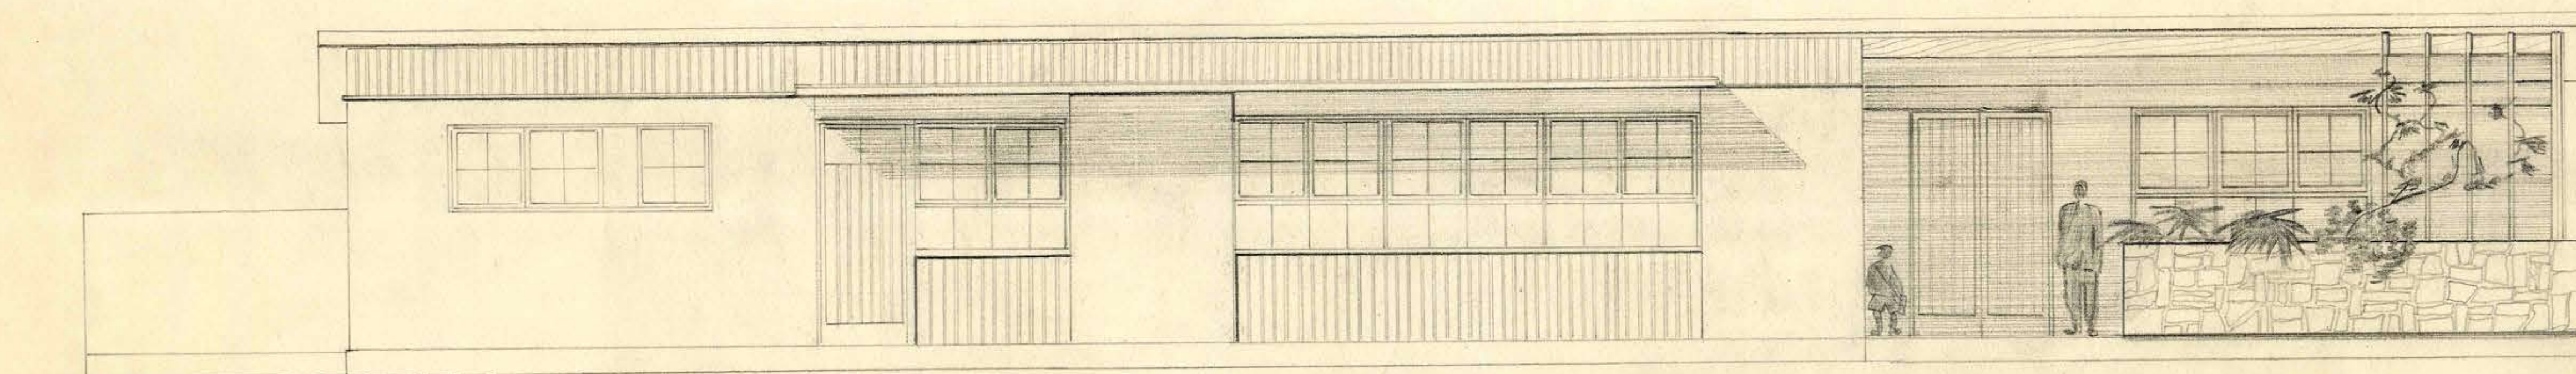

FACHADA ORIENTE - PRINCIPAL



U. V.

M.O.P. DIRECCION DE ARQUITECTURA
DEPTO. CONSTRUCCIONES
OFICINA DE IQUIQUE - TARAPACA

PLANO FACHADAS Y PERFIL — ESCUELA N°5 DE PISAGUA — CAMIÑA
ESCALA 1:50

ULISES VERGARA ECHAIZ
ARQTO. PROVINCIAL

04EPP