

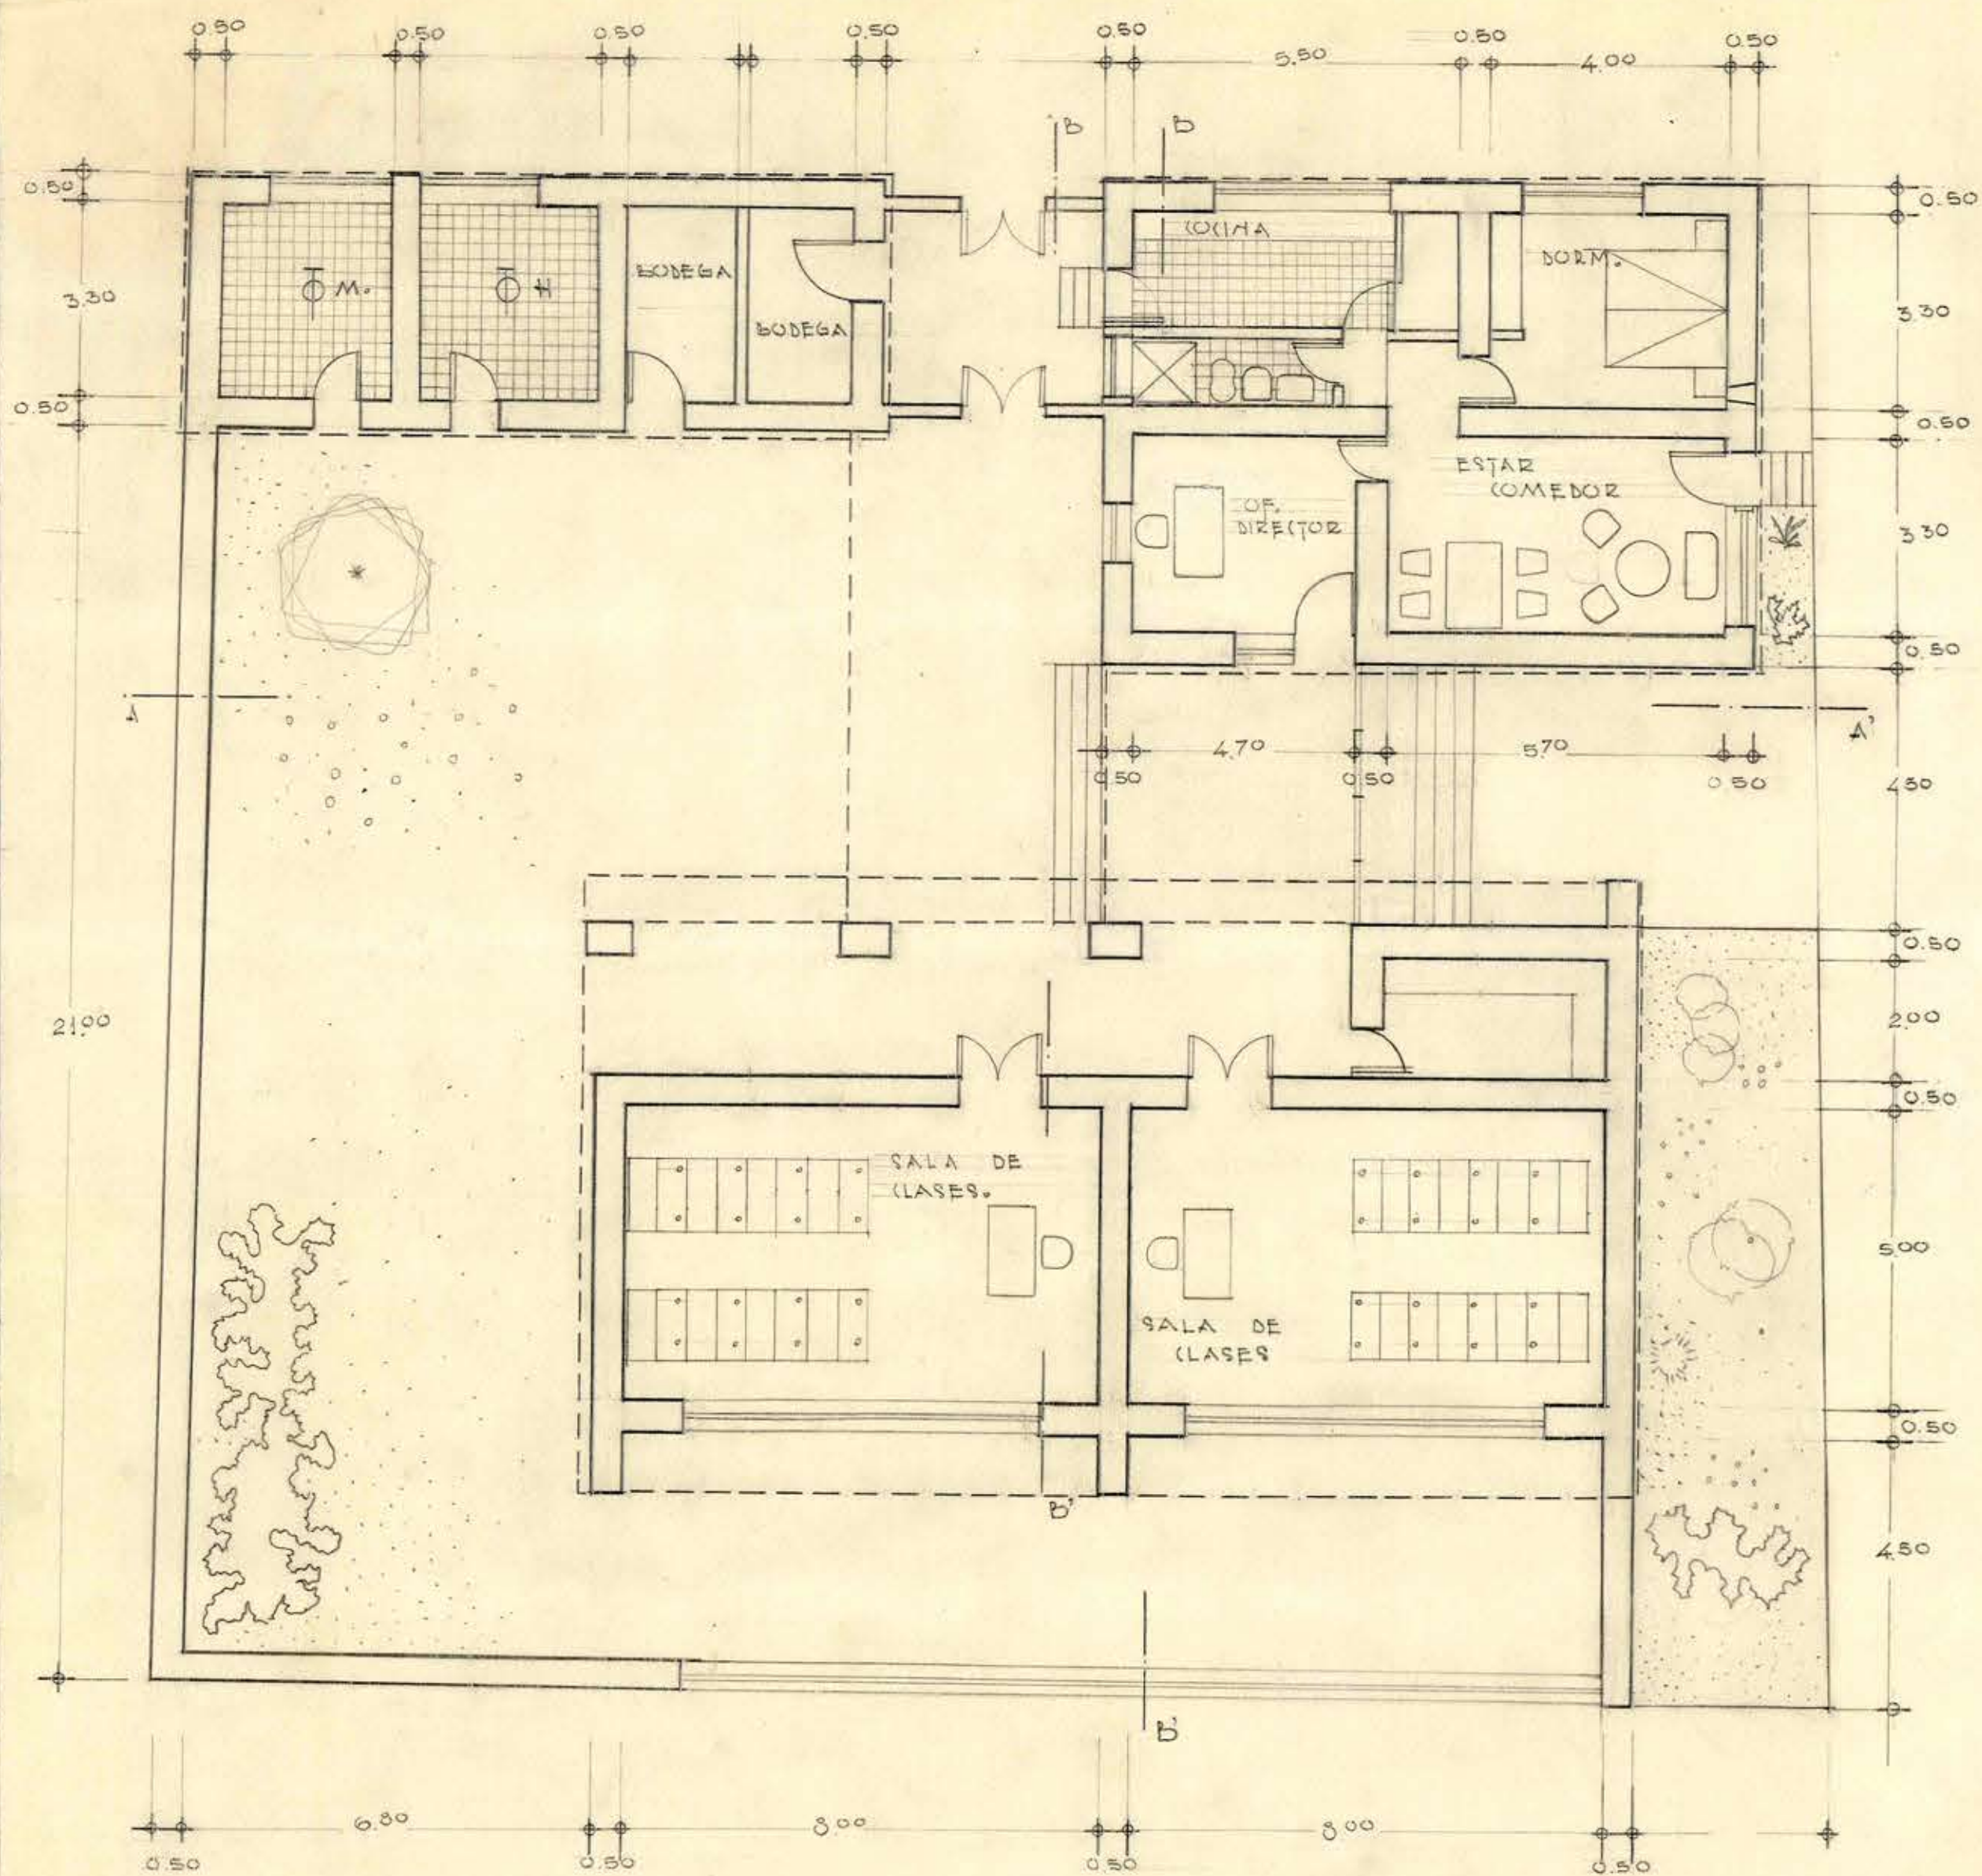
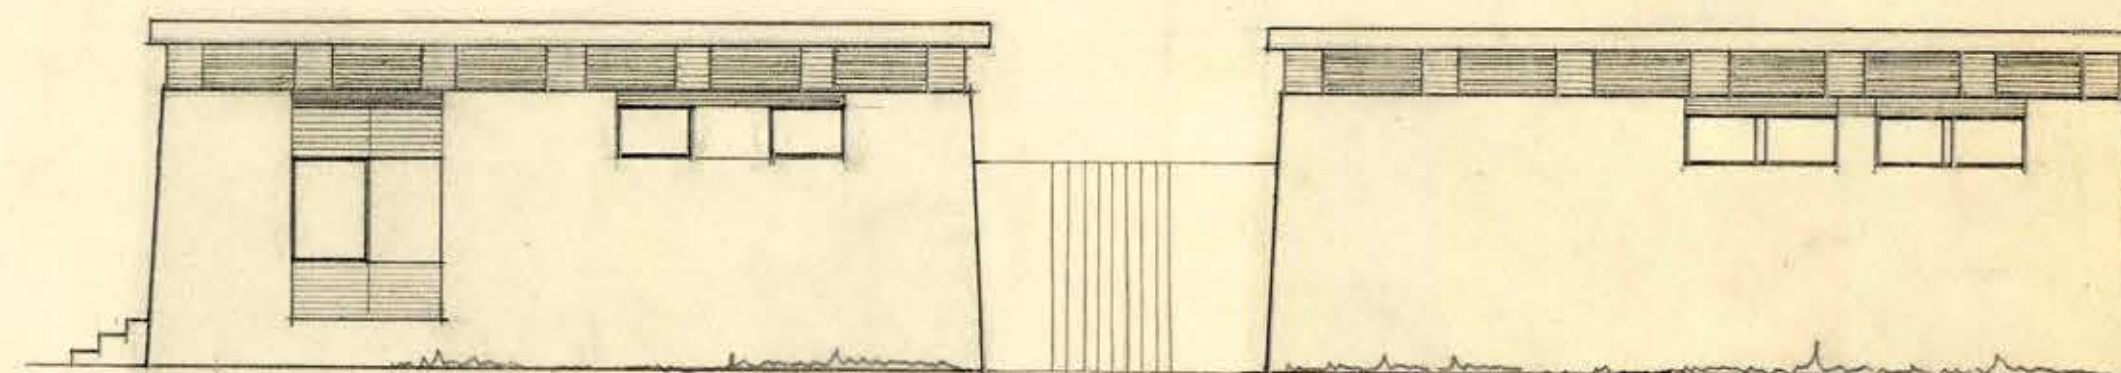



FACHADA ORIENTE.

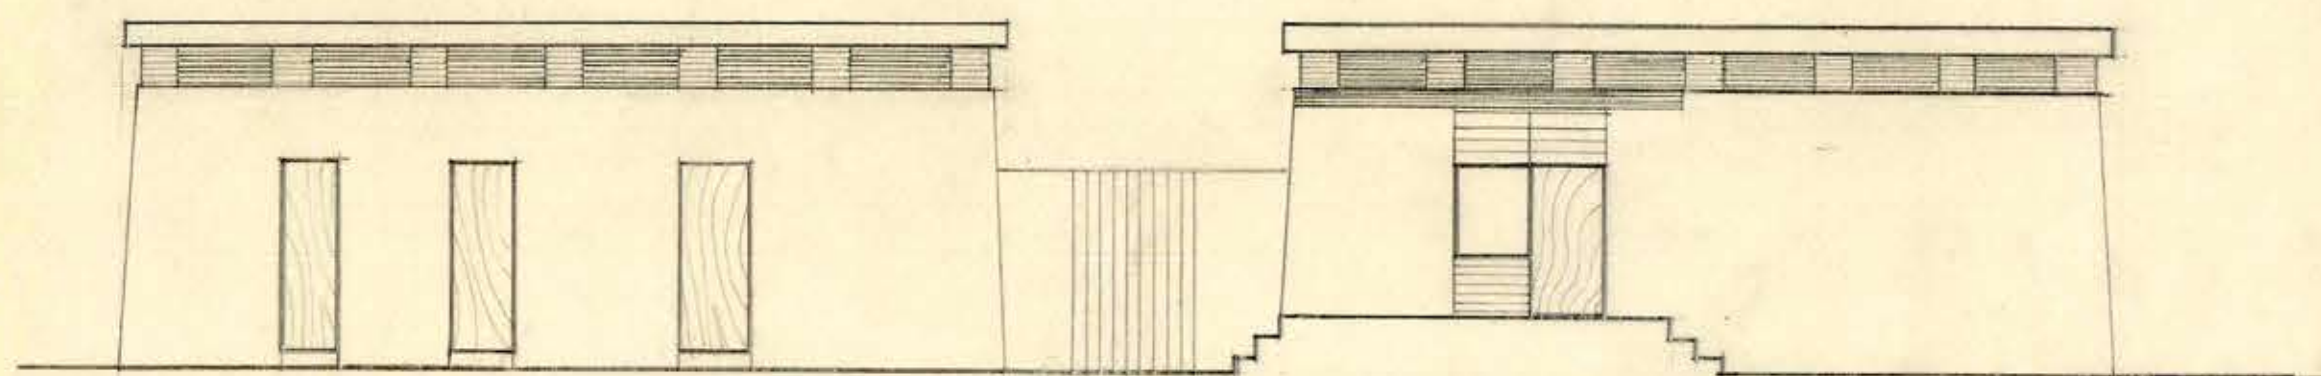


FACHADA NORTE.

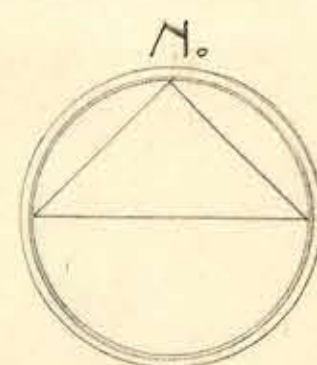

ELEVACION Y CORTE A-A'.

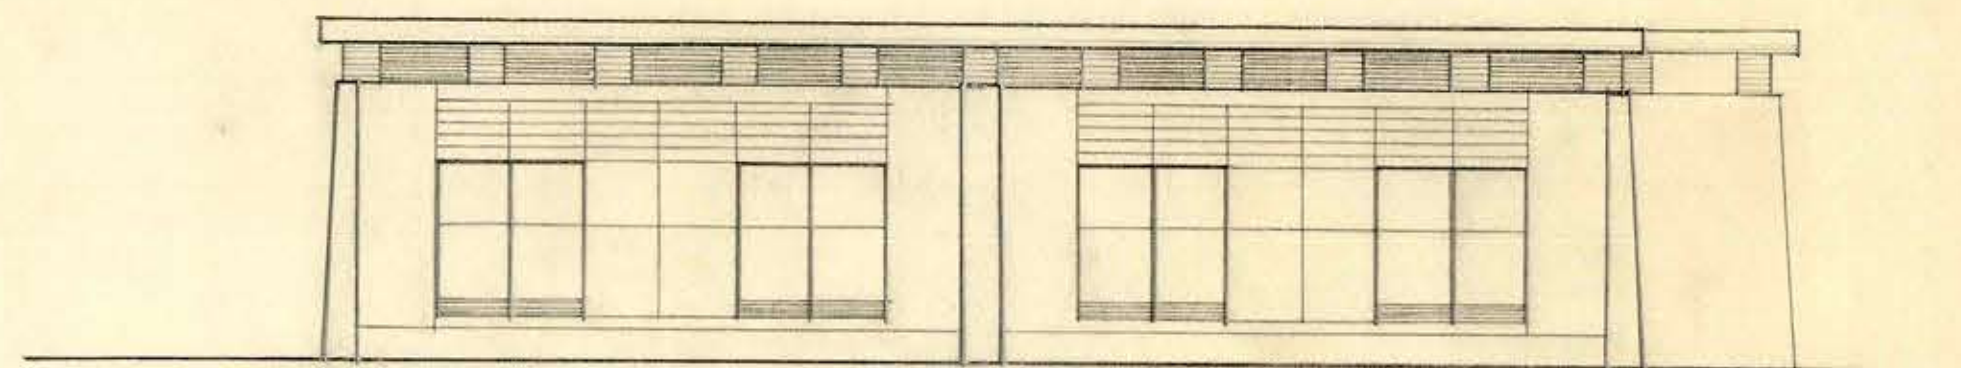

FACHADA SUR.

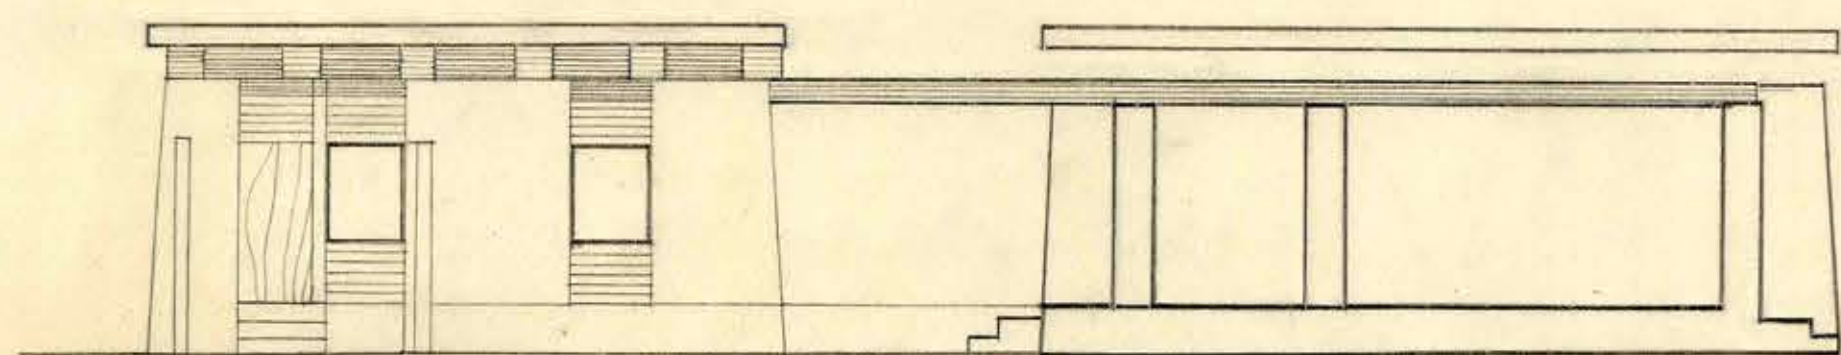

ELEVACION Y CORTE B-B'.

MINISTERIO DE OBRAS PUBLICAS	
DIRECCION DE ARQUITECTURA	
DEPARTAMENTO DE ESTUDIOS	
OBRA	ESCUELA DE TARAPACA.
PLANO	PLANTA ELEVACION Y CORTE.
ARQTO.	JORGE POBLETE.
DIBUJO	HECTOR ARRIAGADA
JEFE TALLER	GOZALO DEL CANTO.
JEFE ESTUDIOS	HUMBERTO GRAMEGHA.