


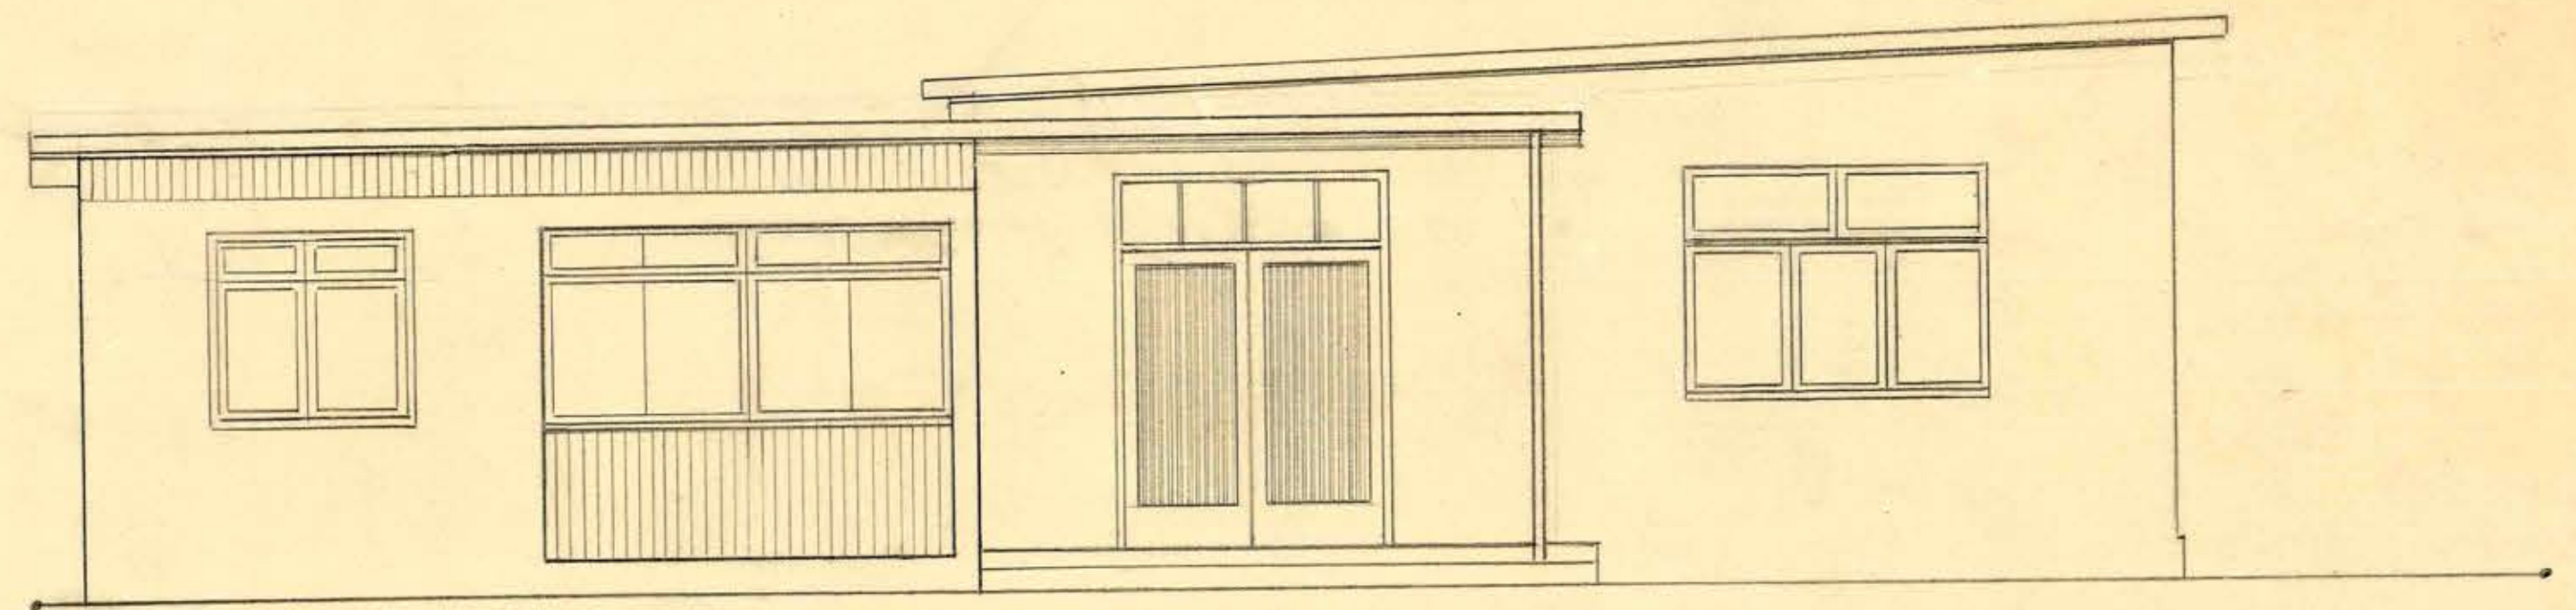


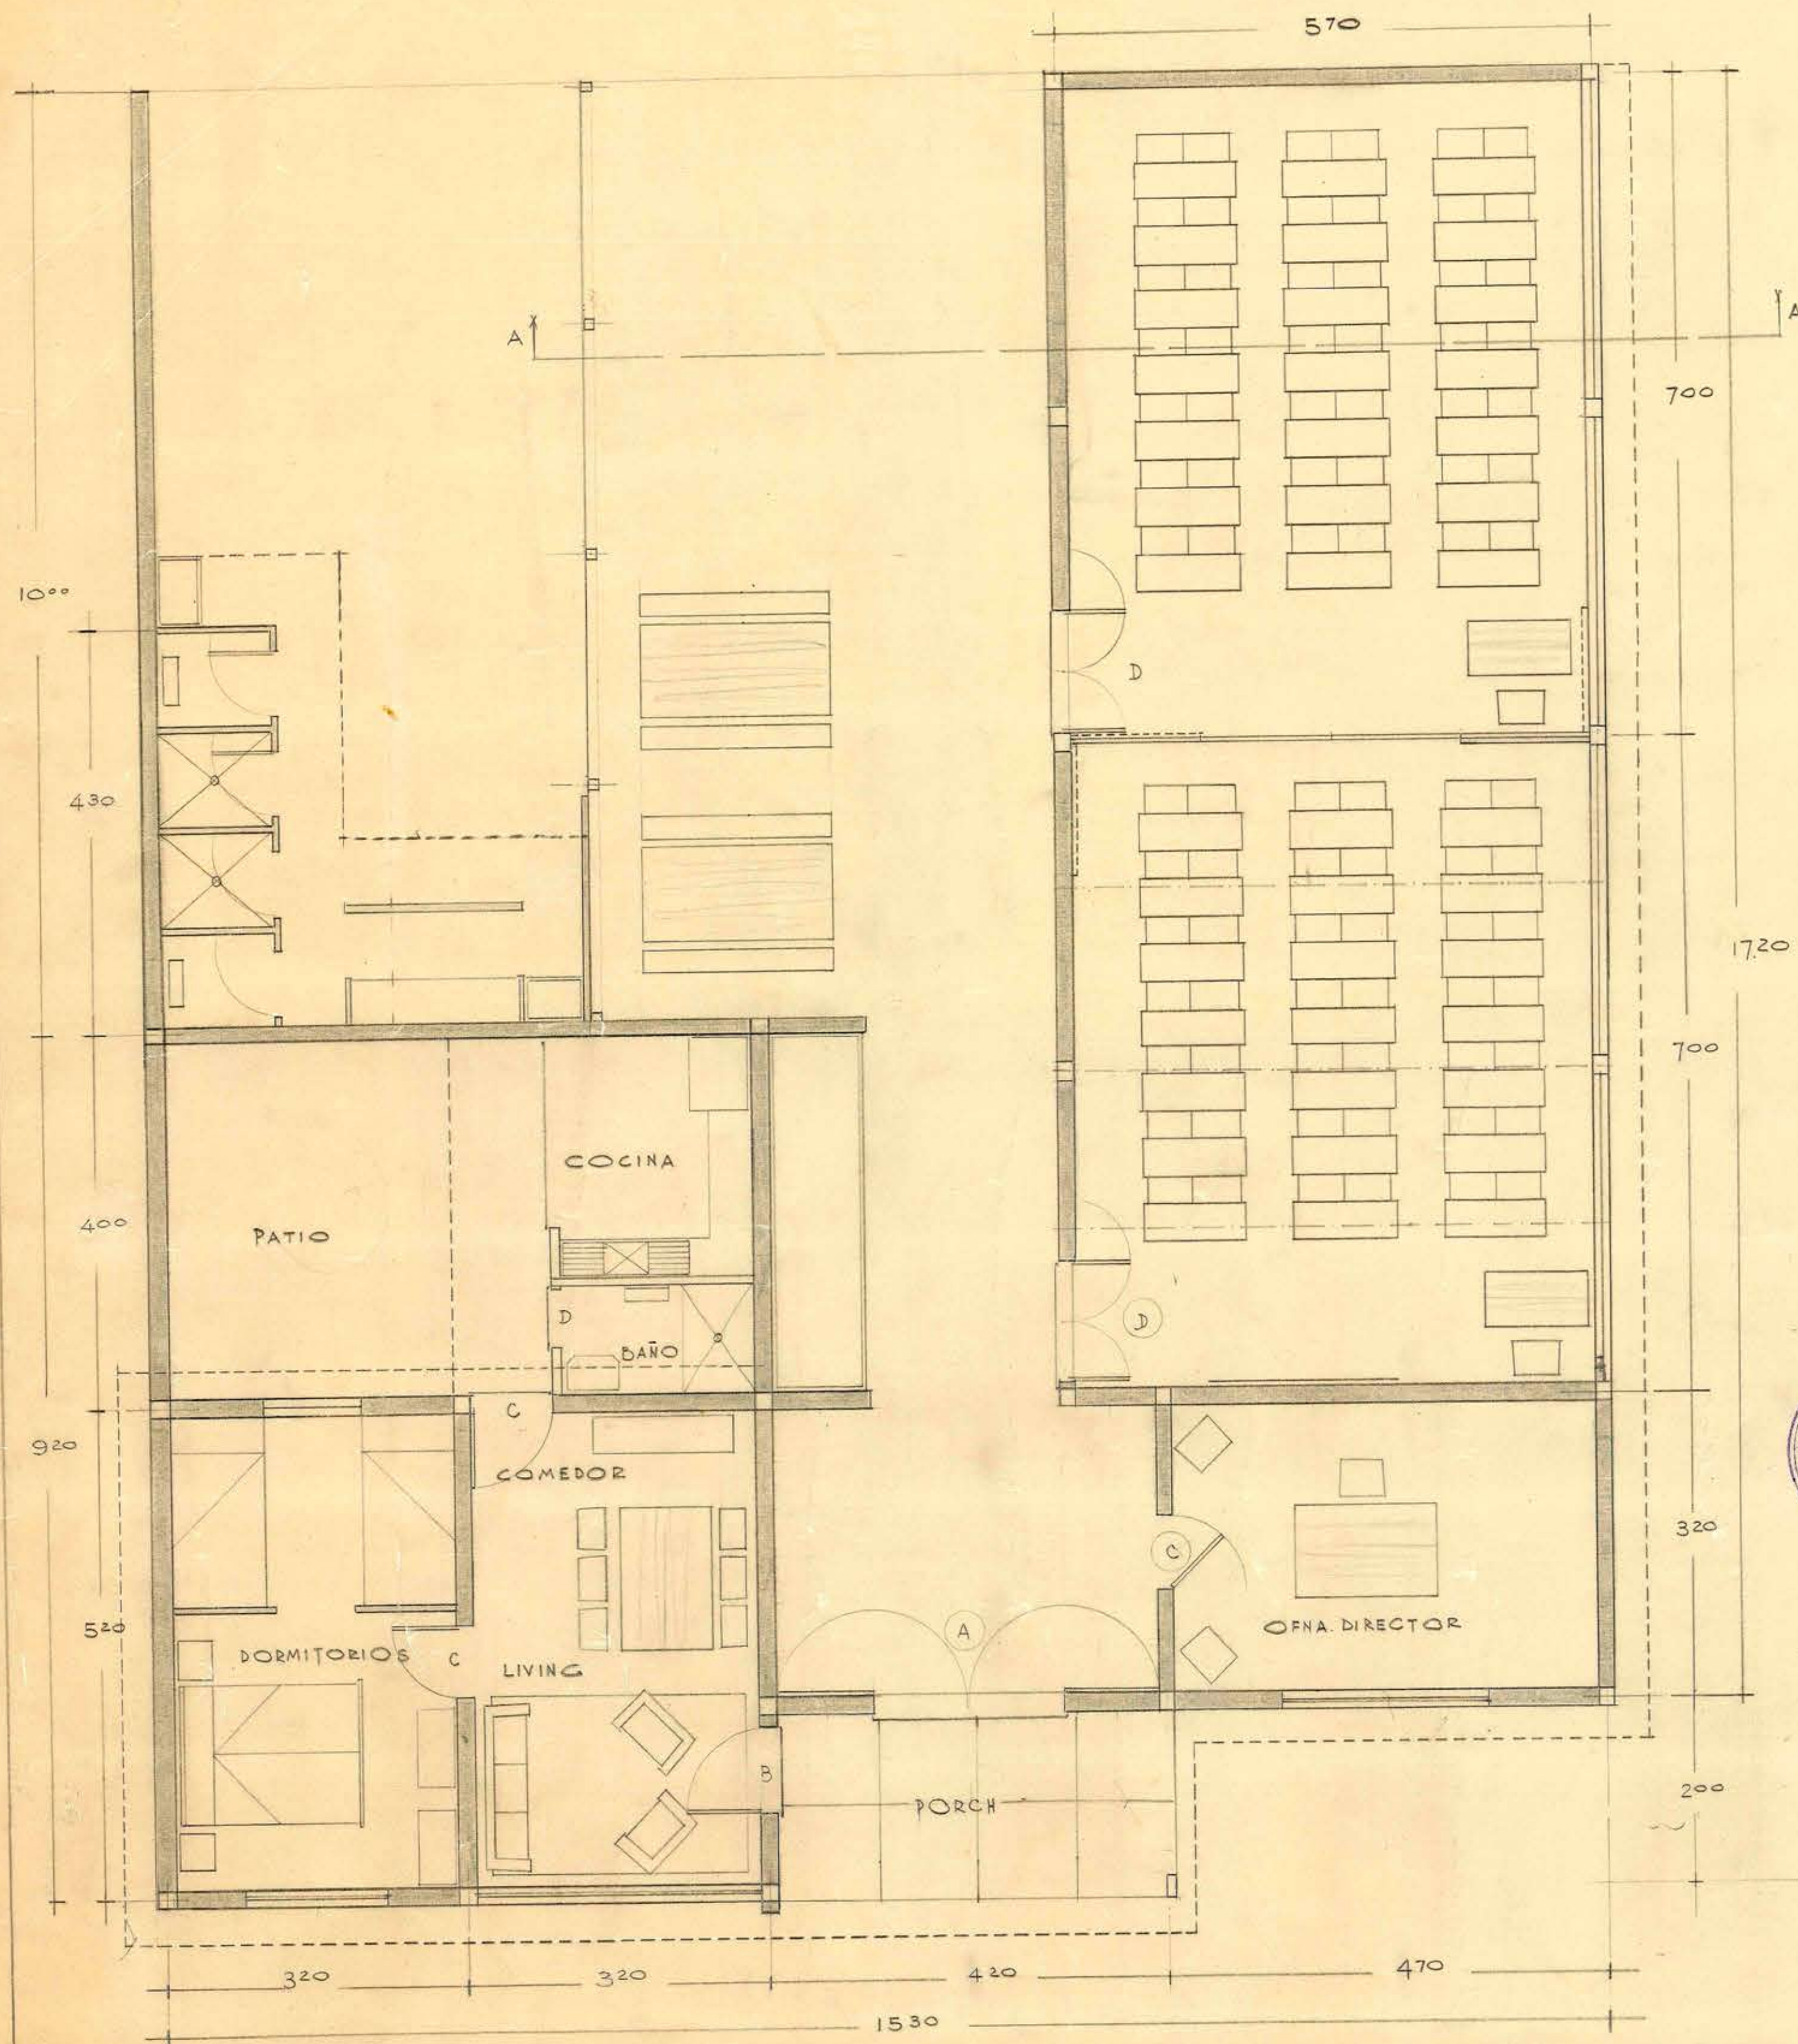

FACHADA SUR (A LA PLAZA)

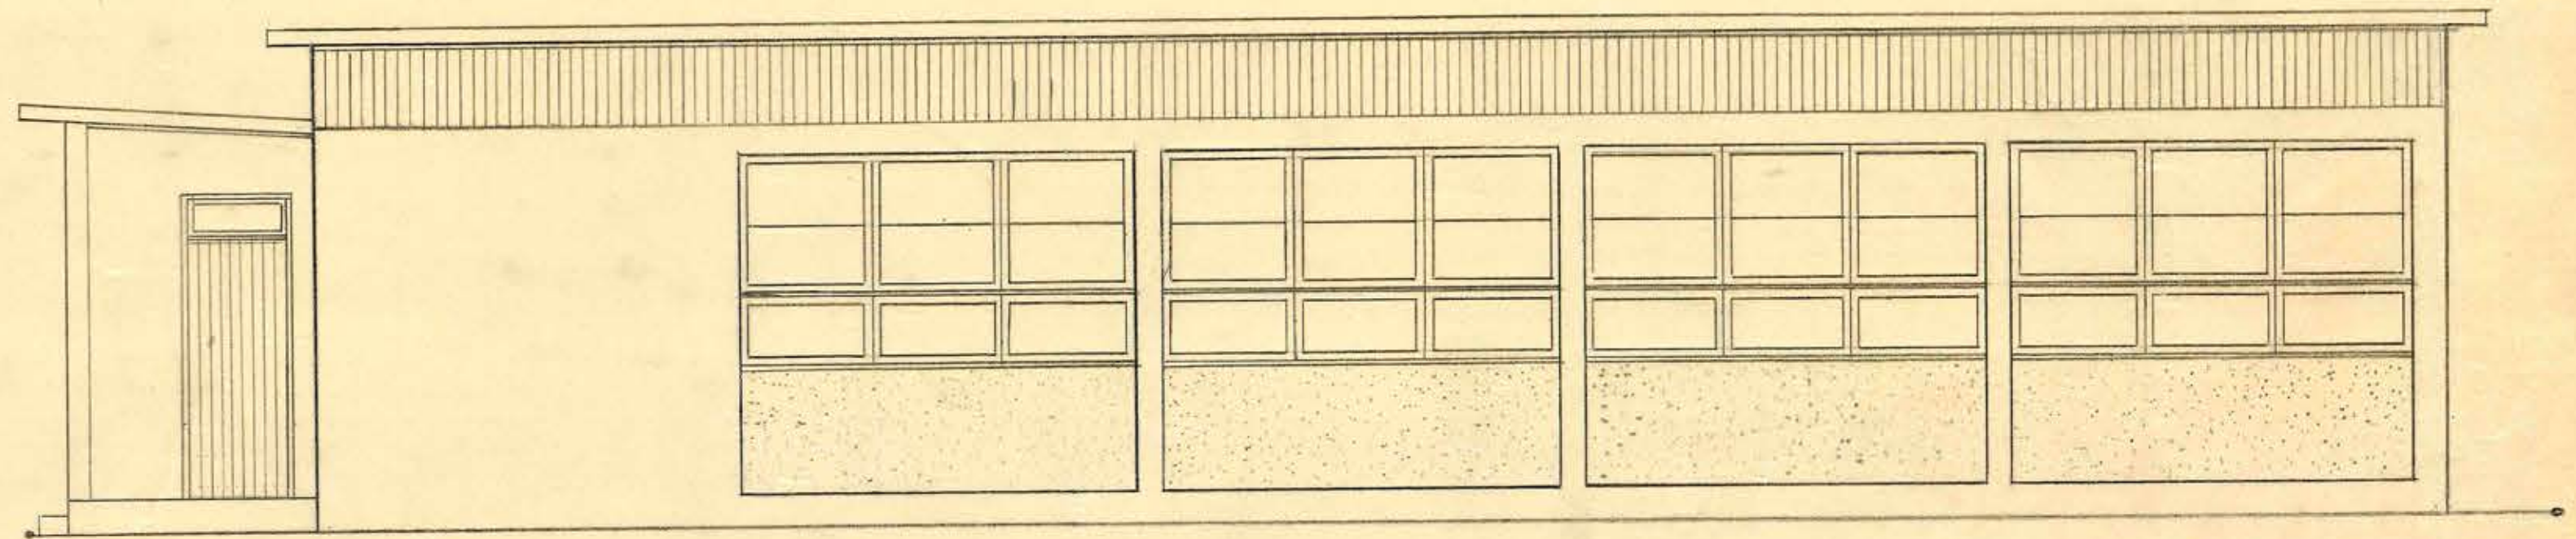

FACHADA ORIENTE PABELLON A SALAS DE CLASES.

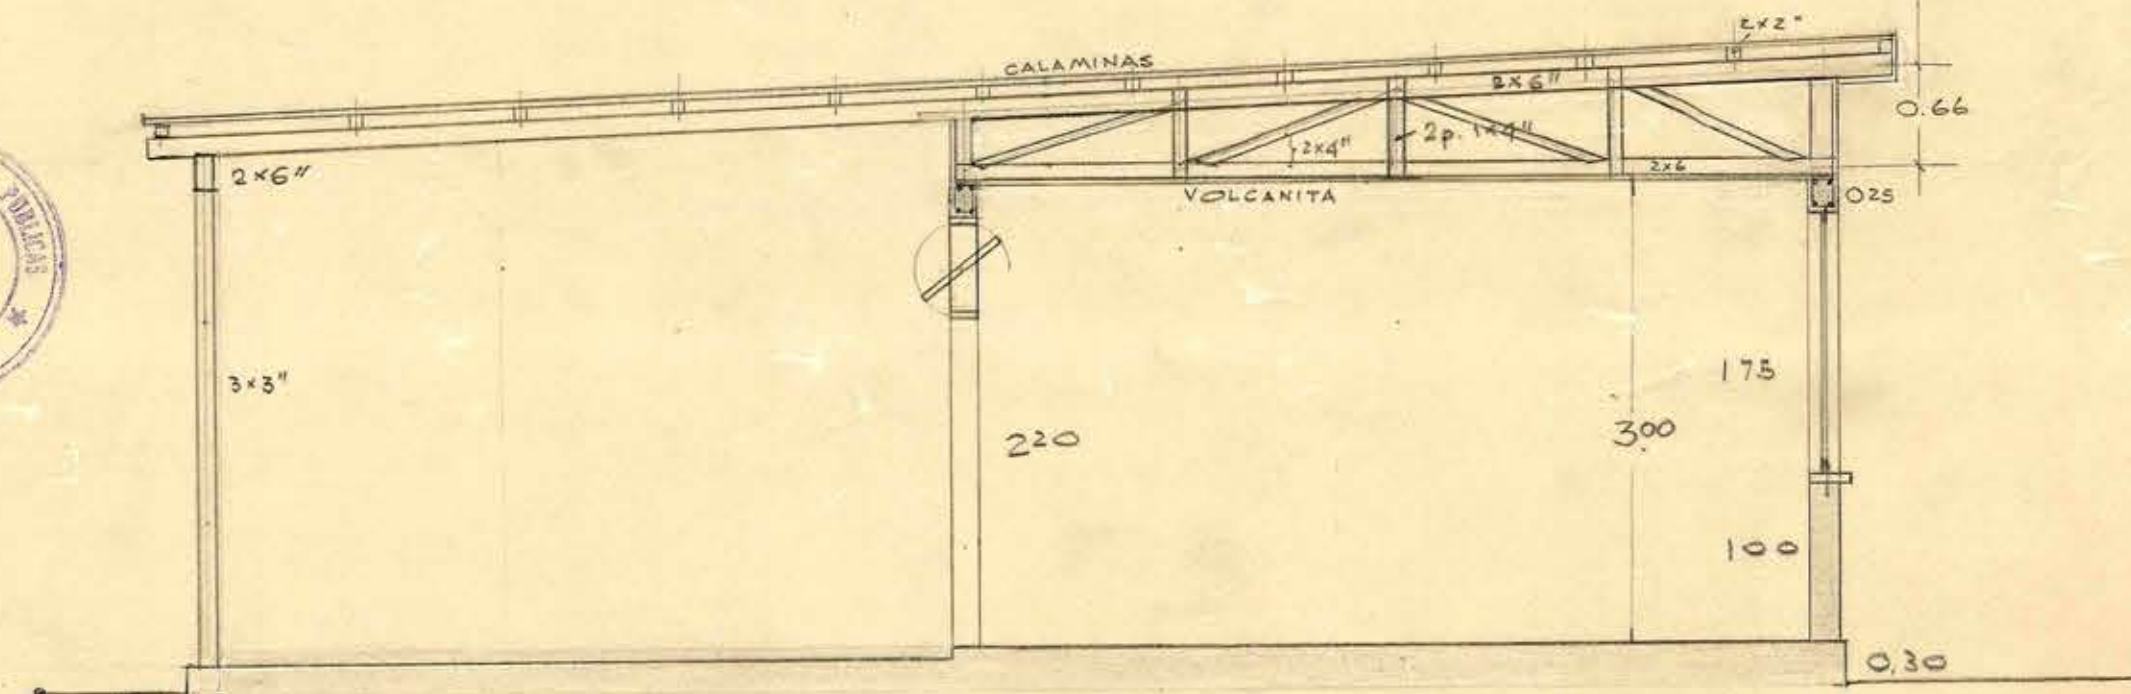

CORTE TRANSV. SALAS DE CLASES.

MOD. DIRECCIÓN DE ARQUITECTURA

ESCUELA DE MOQUELLA

PLANO PLANTA Y FACHADAS

Esc. 1/50
DIB. JAIME MODALES/M

ULI/E/ VERCARA ECHAIZ
ARQTO. PROV.

88EPP