




FACHADA A LA CALLE VICTORIA MACKENNA

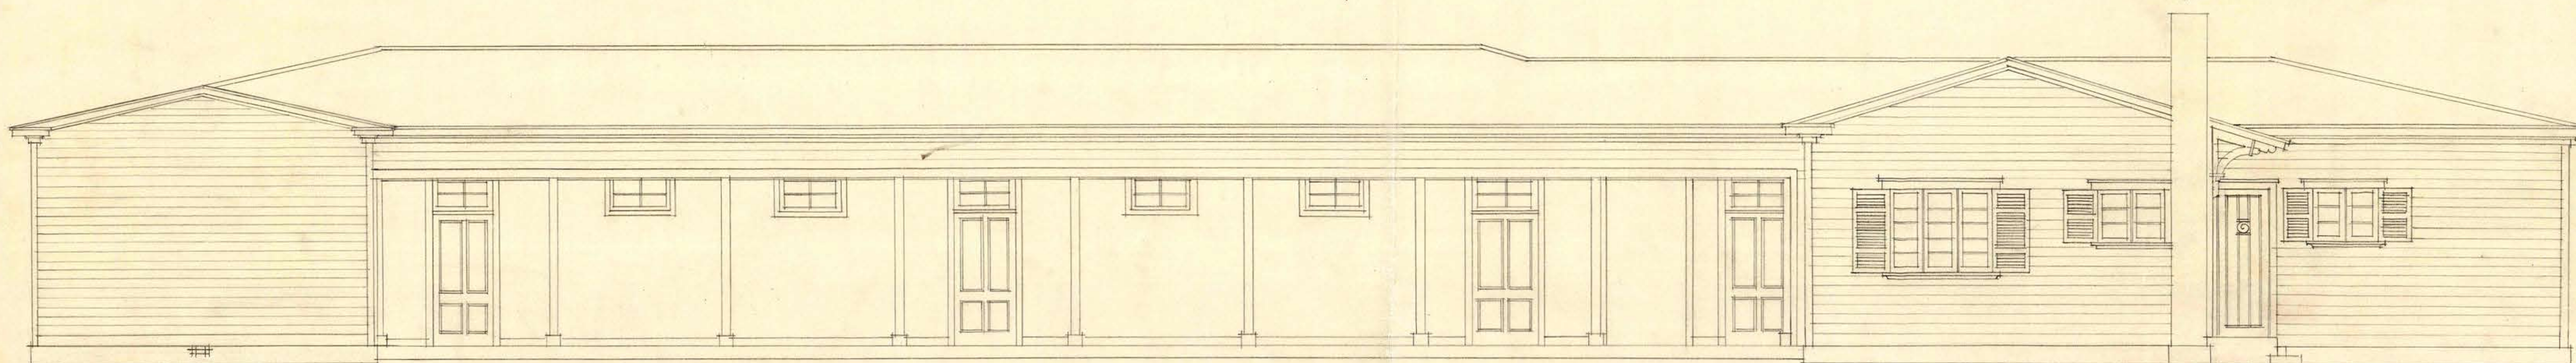


FACHADA AL PATIO

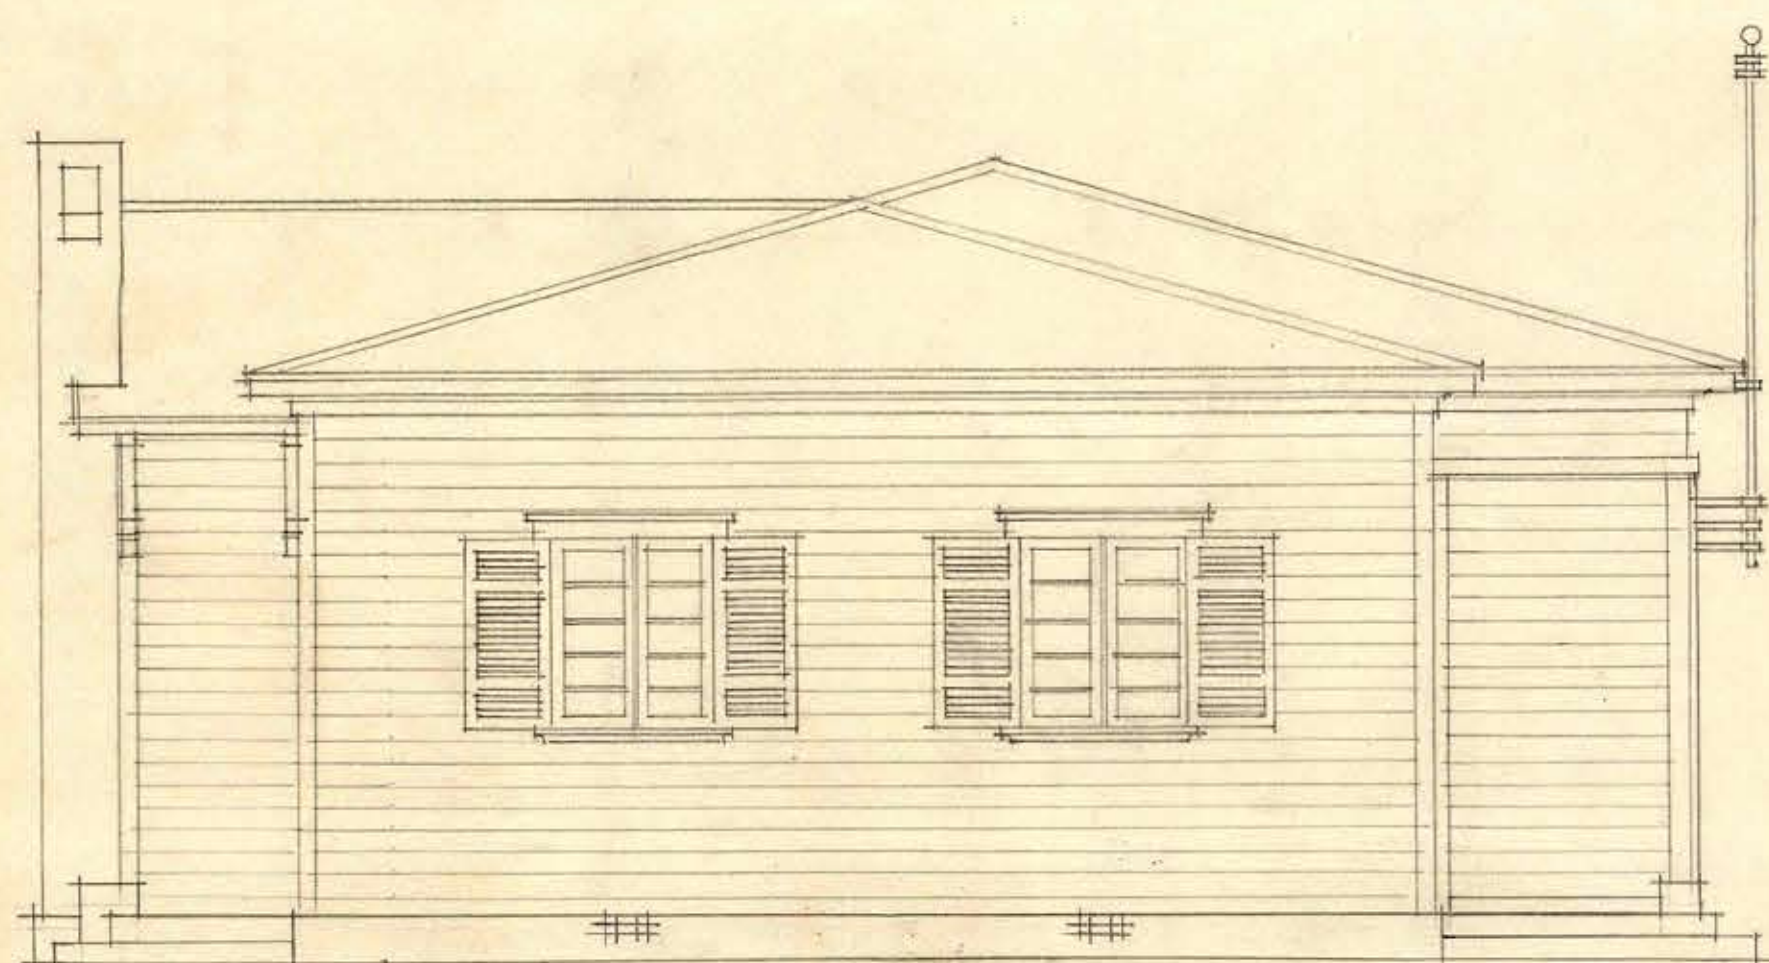

FACHADA A LA CALLE BALMACEDA

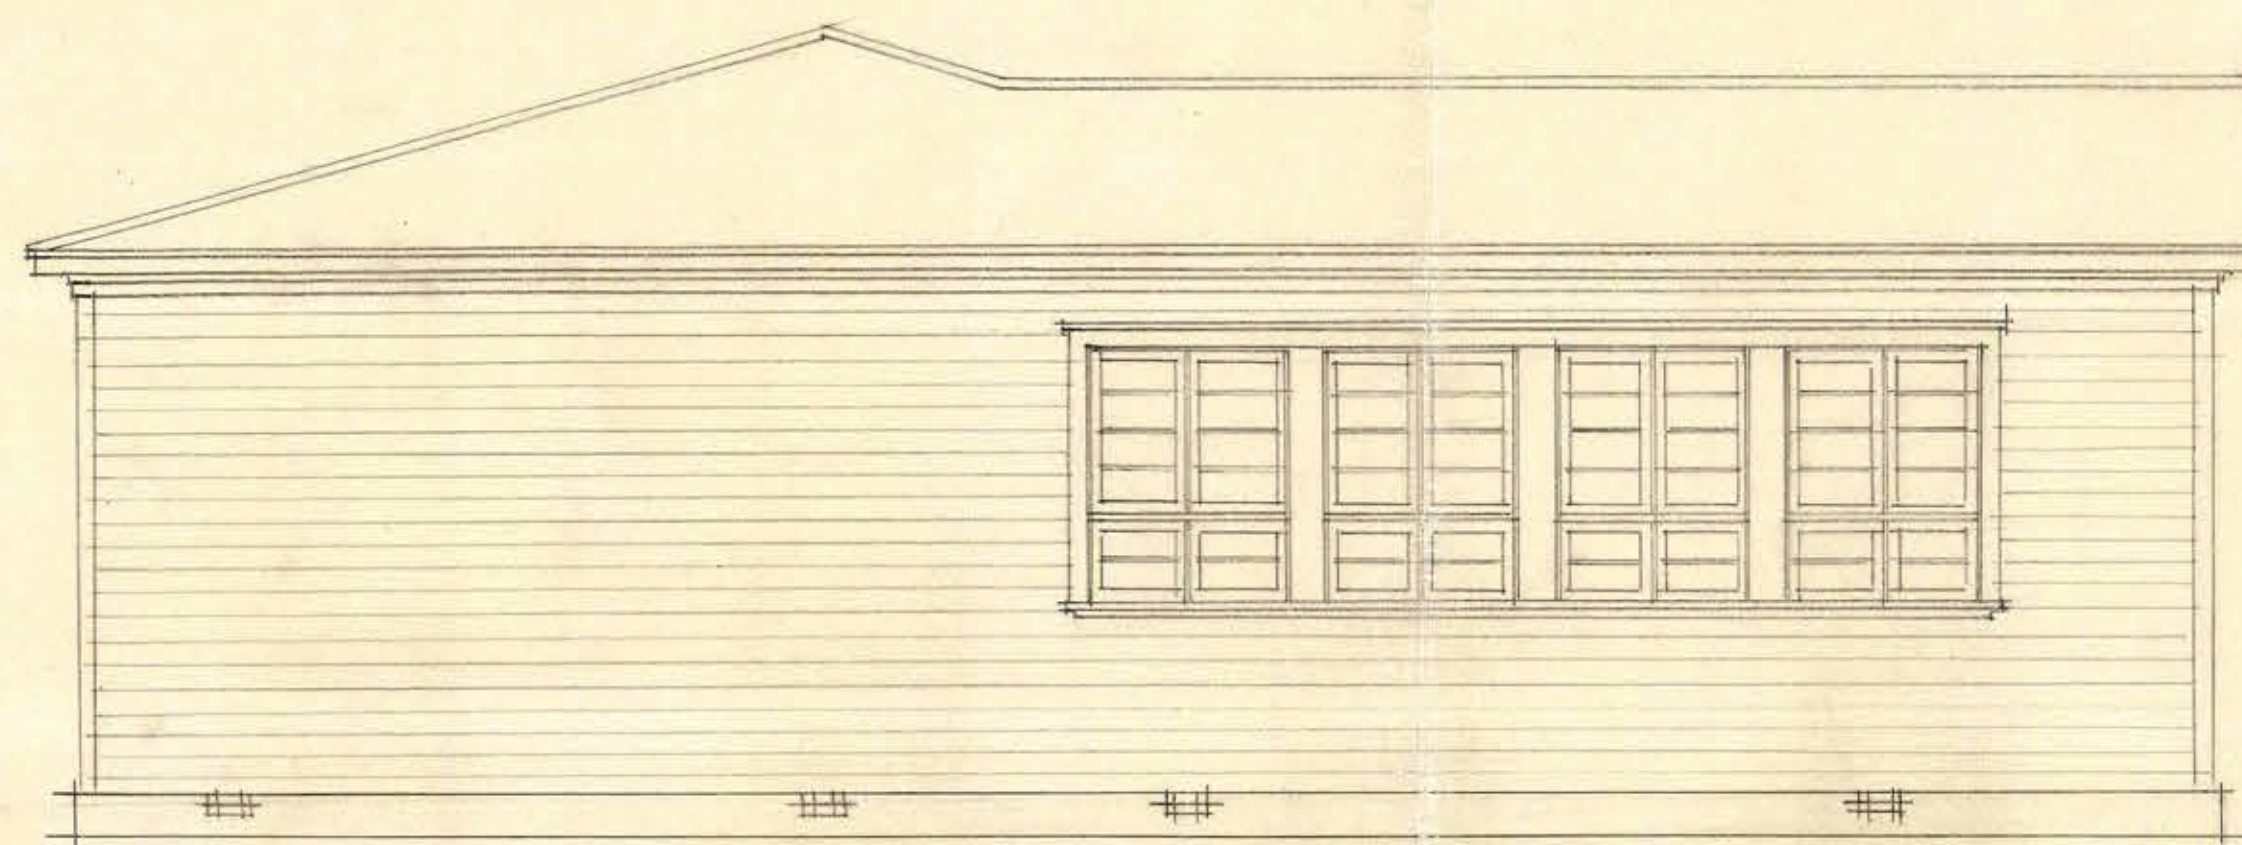

FACHADA POSTERIOR

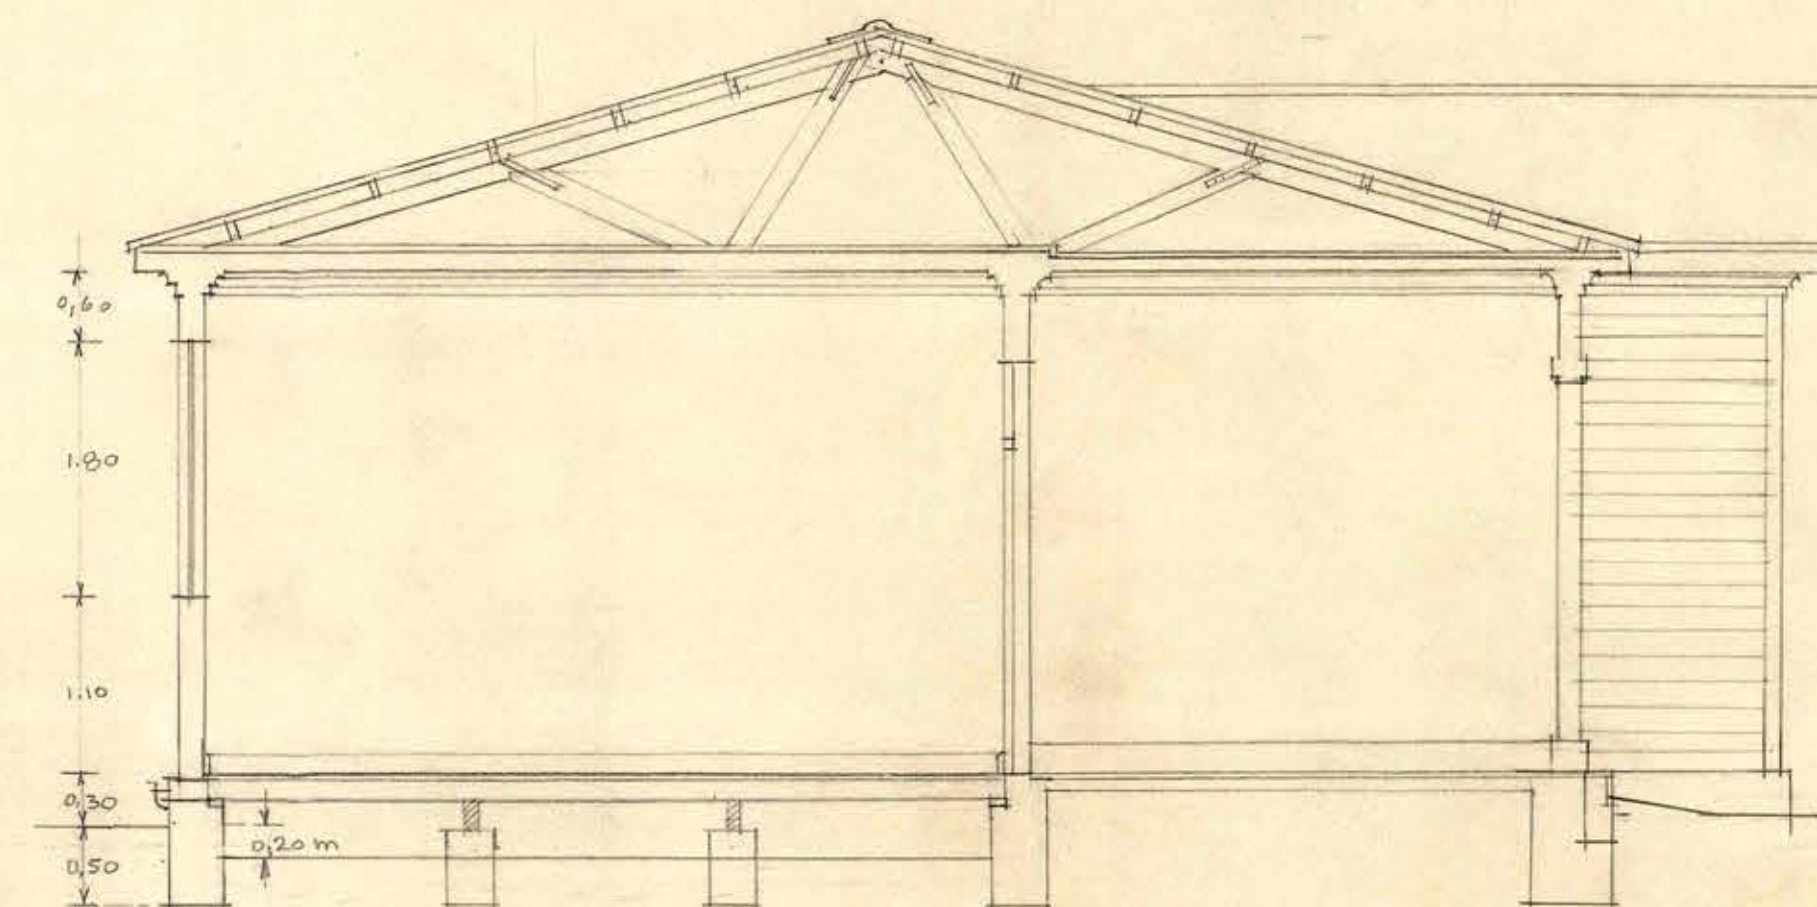

SECCION TRANSVERSAL