


• GRUPO ESCOLAR —•
• PARA IQUIQUE —•
— ANTE-PROYECTO —•

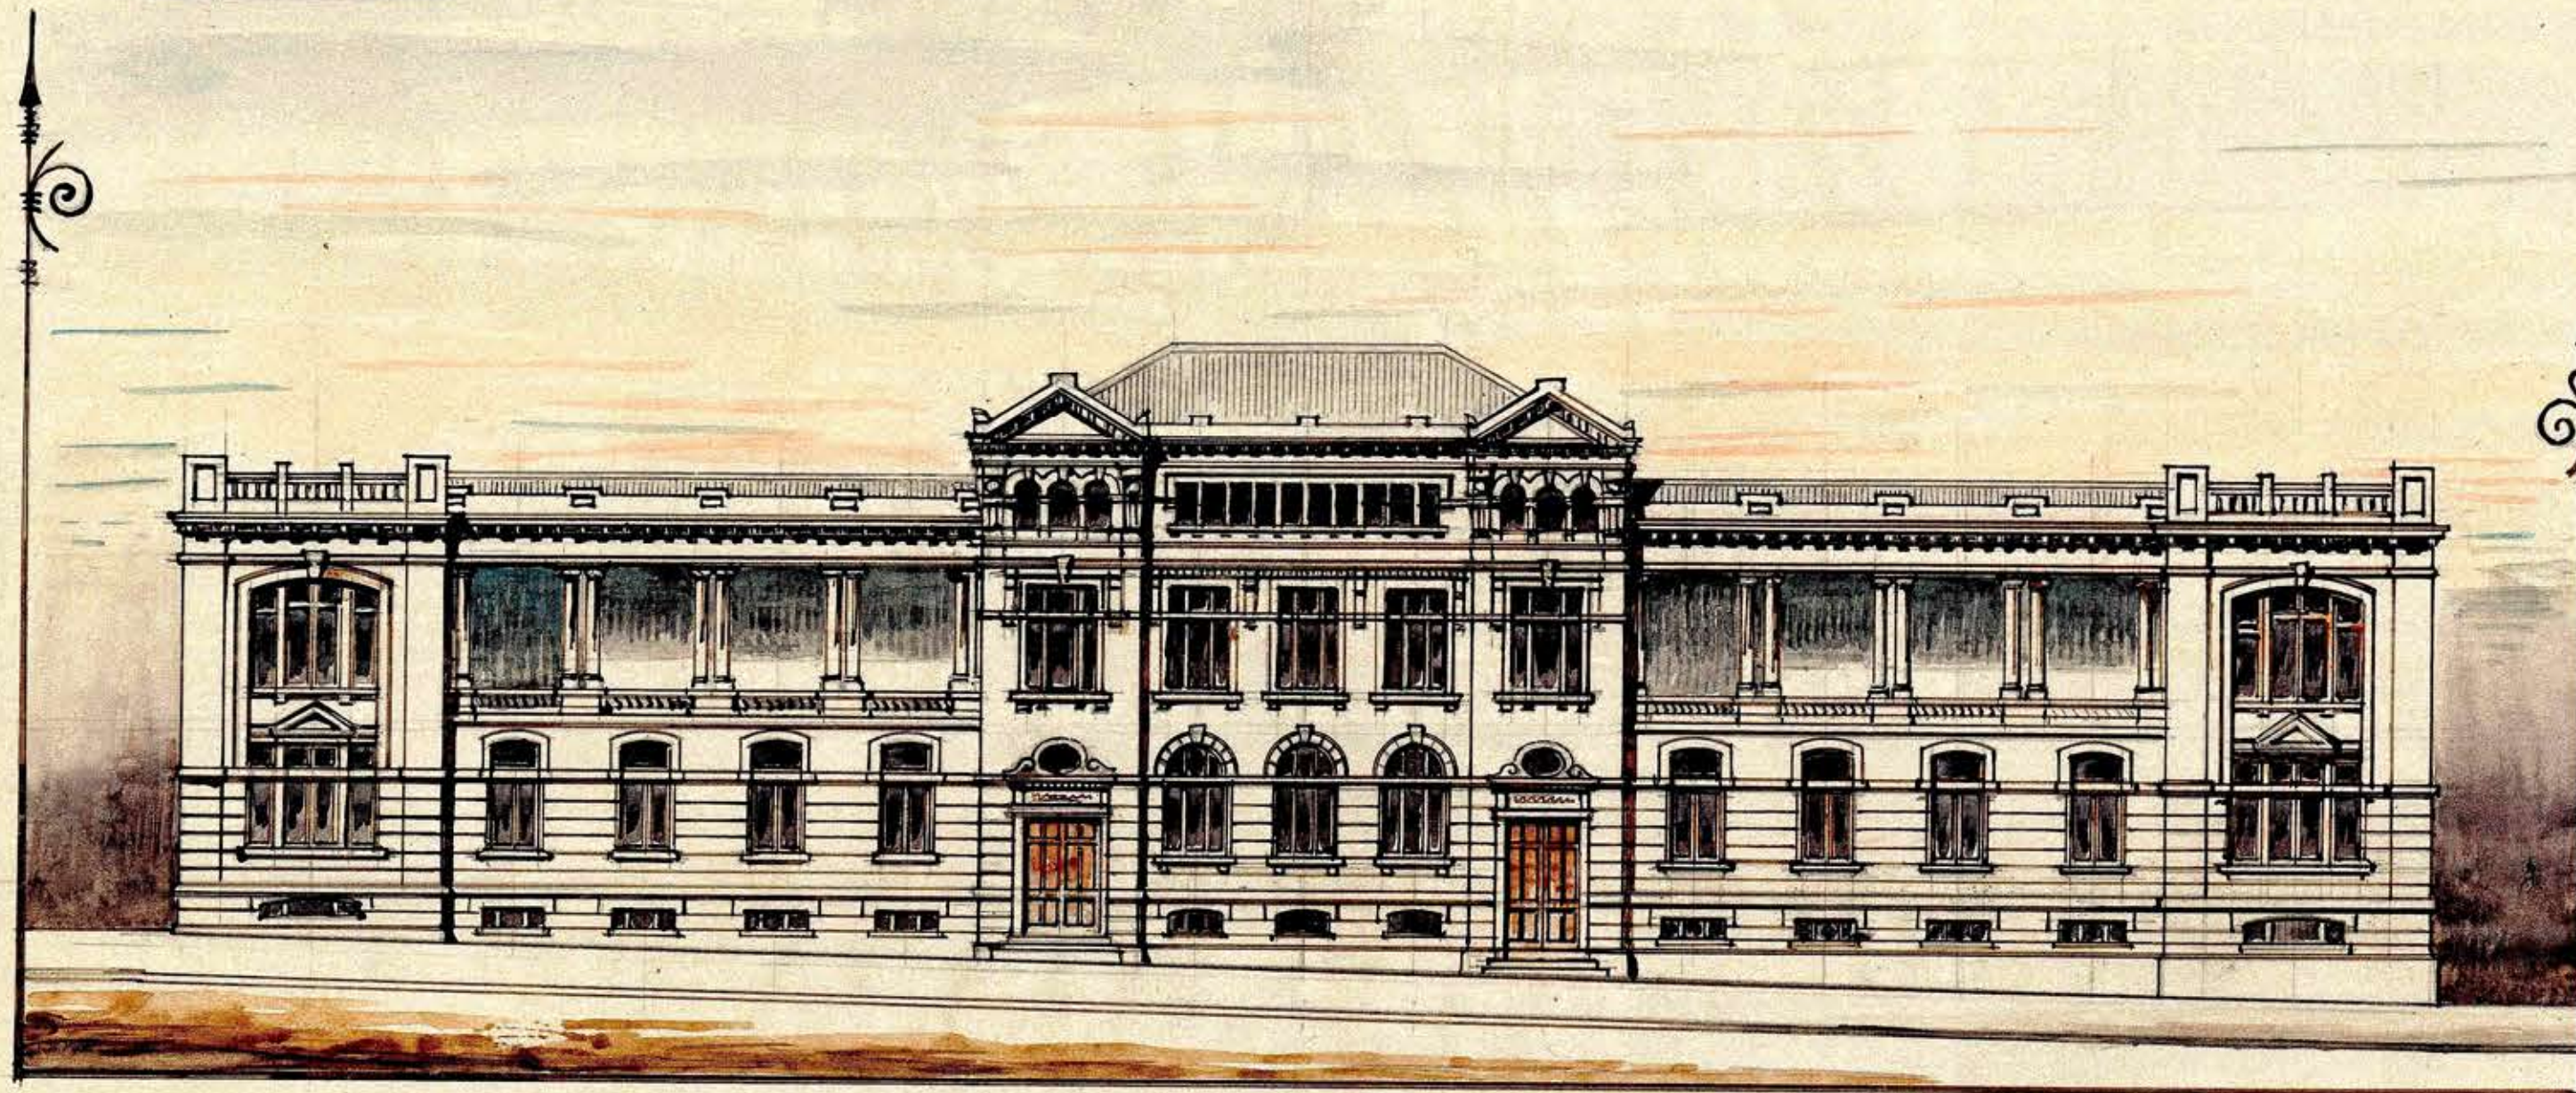

— ESCALA 0.005 —•

— FACHADA PRINCIPAL —•

SANTIAGO JULIO DE 1919
Donato Ortúzar