




FACHADA A LA CALLE VICUÑA MACKENNA

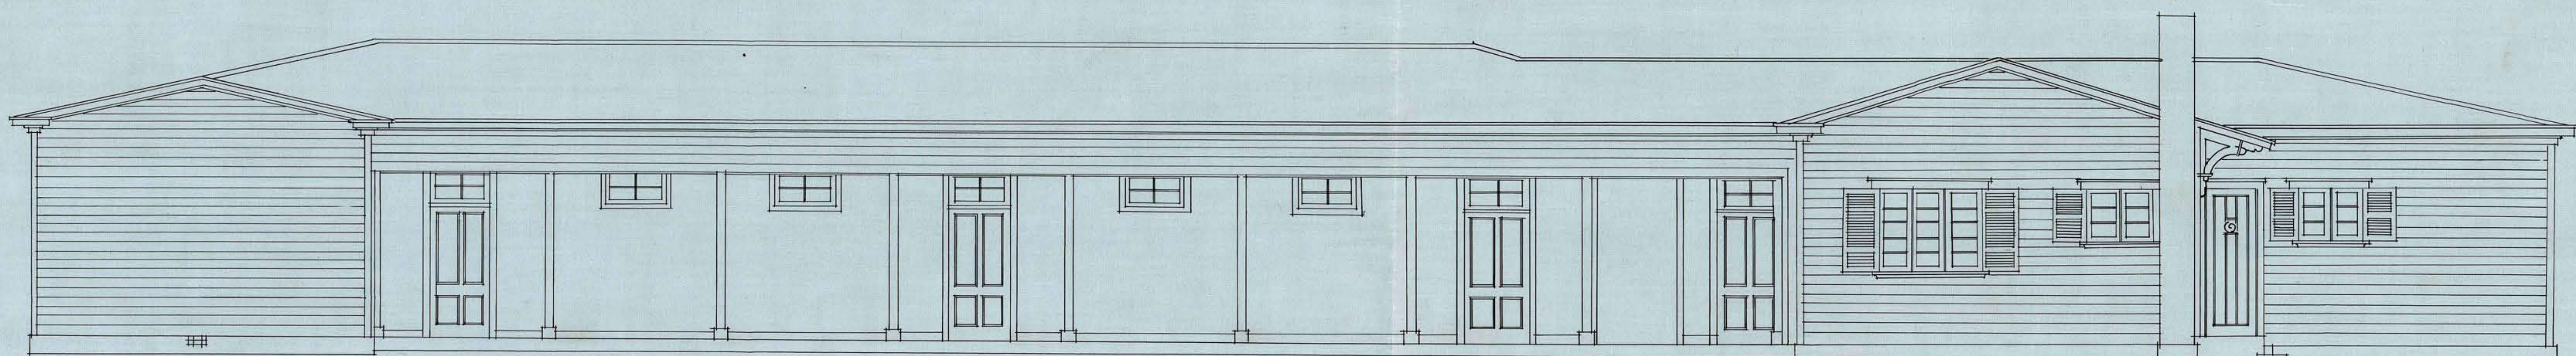


FACHADA AL PATIO

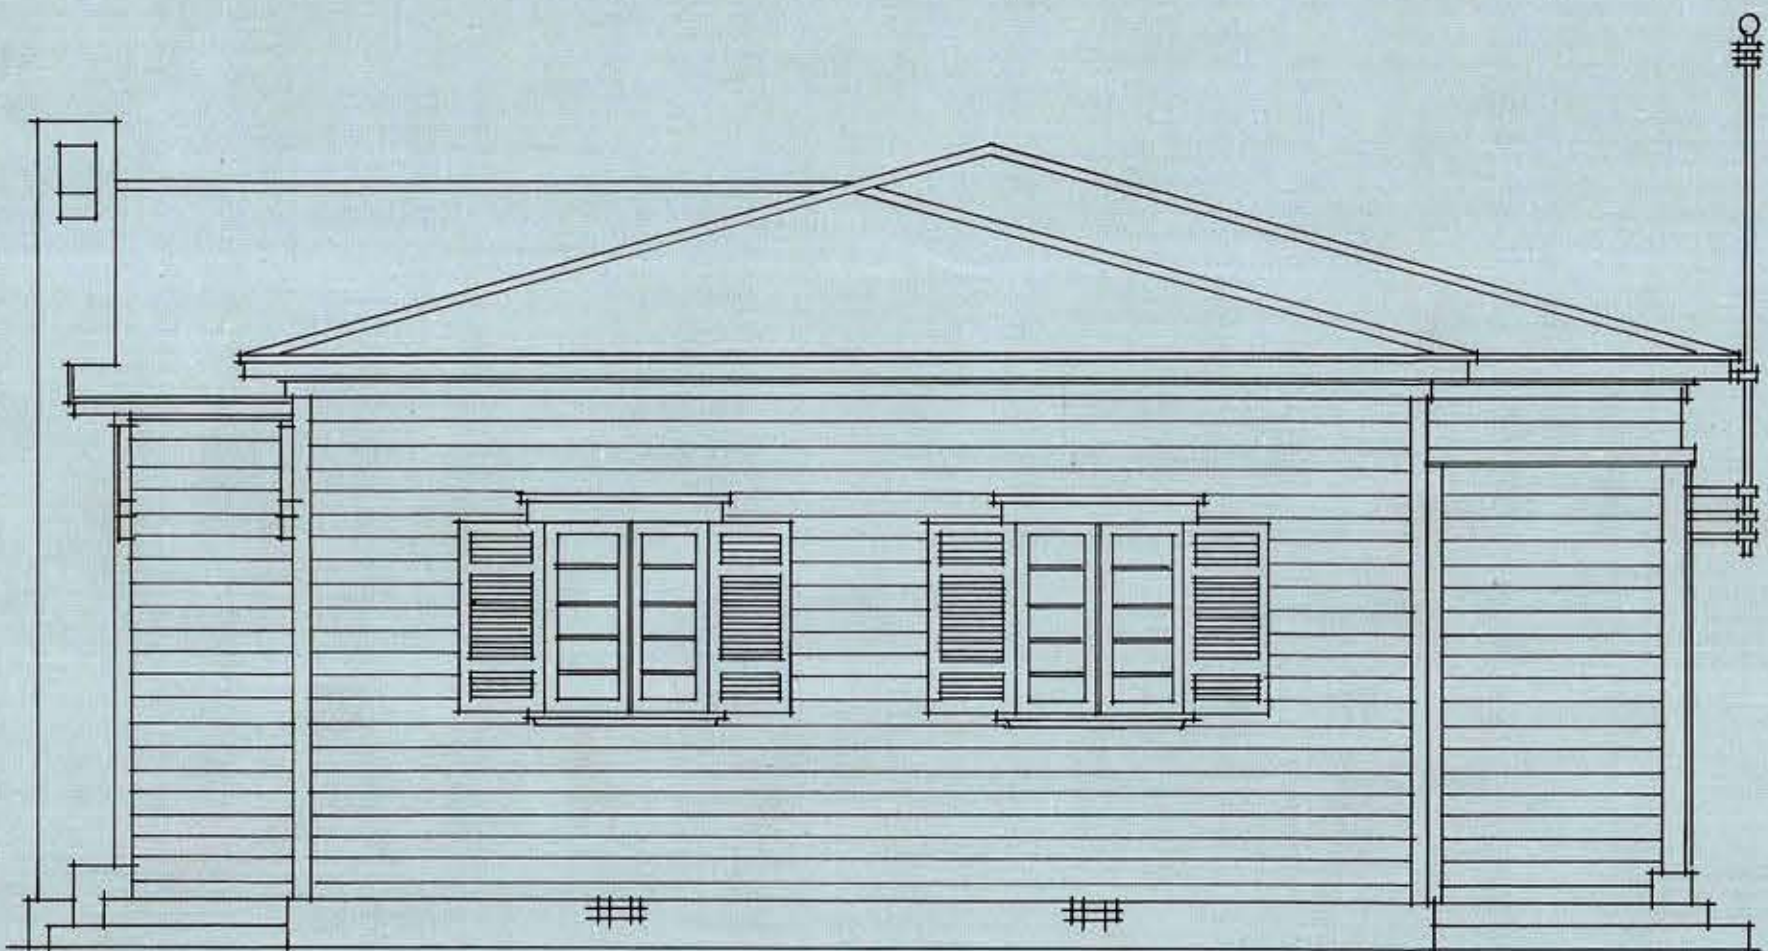

FACHADA A LA CALLE BALMACEDA

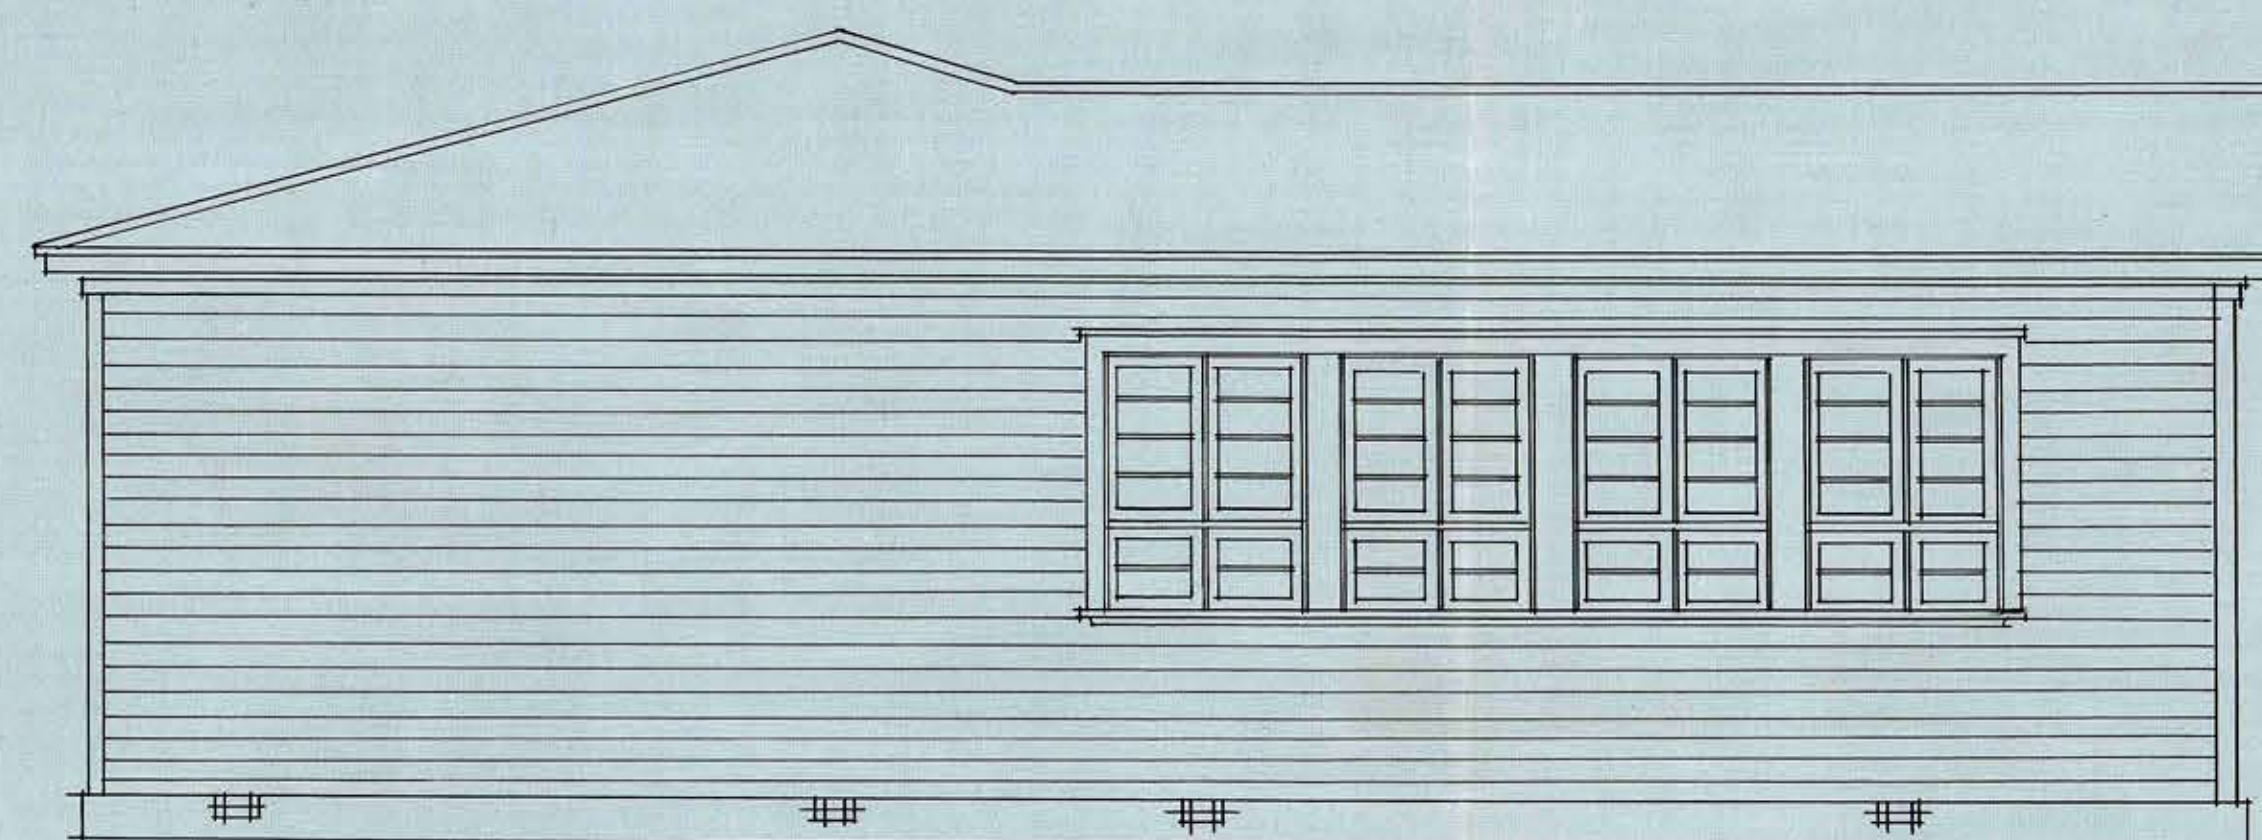

FACHADA POSTERIOR

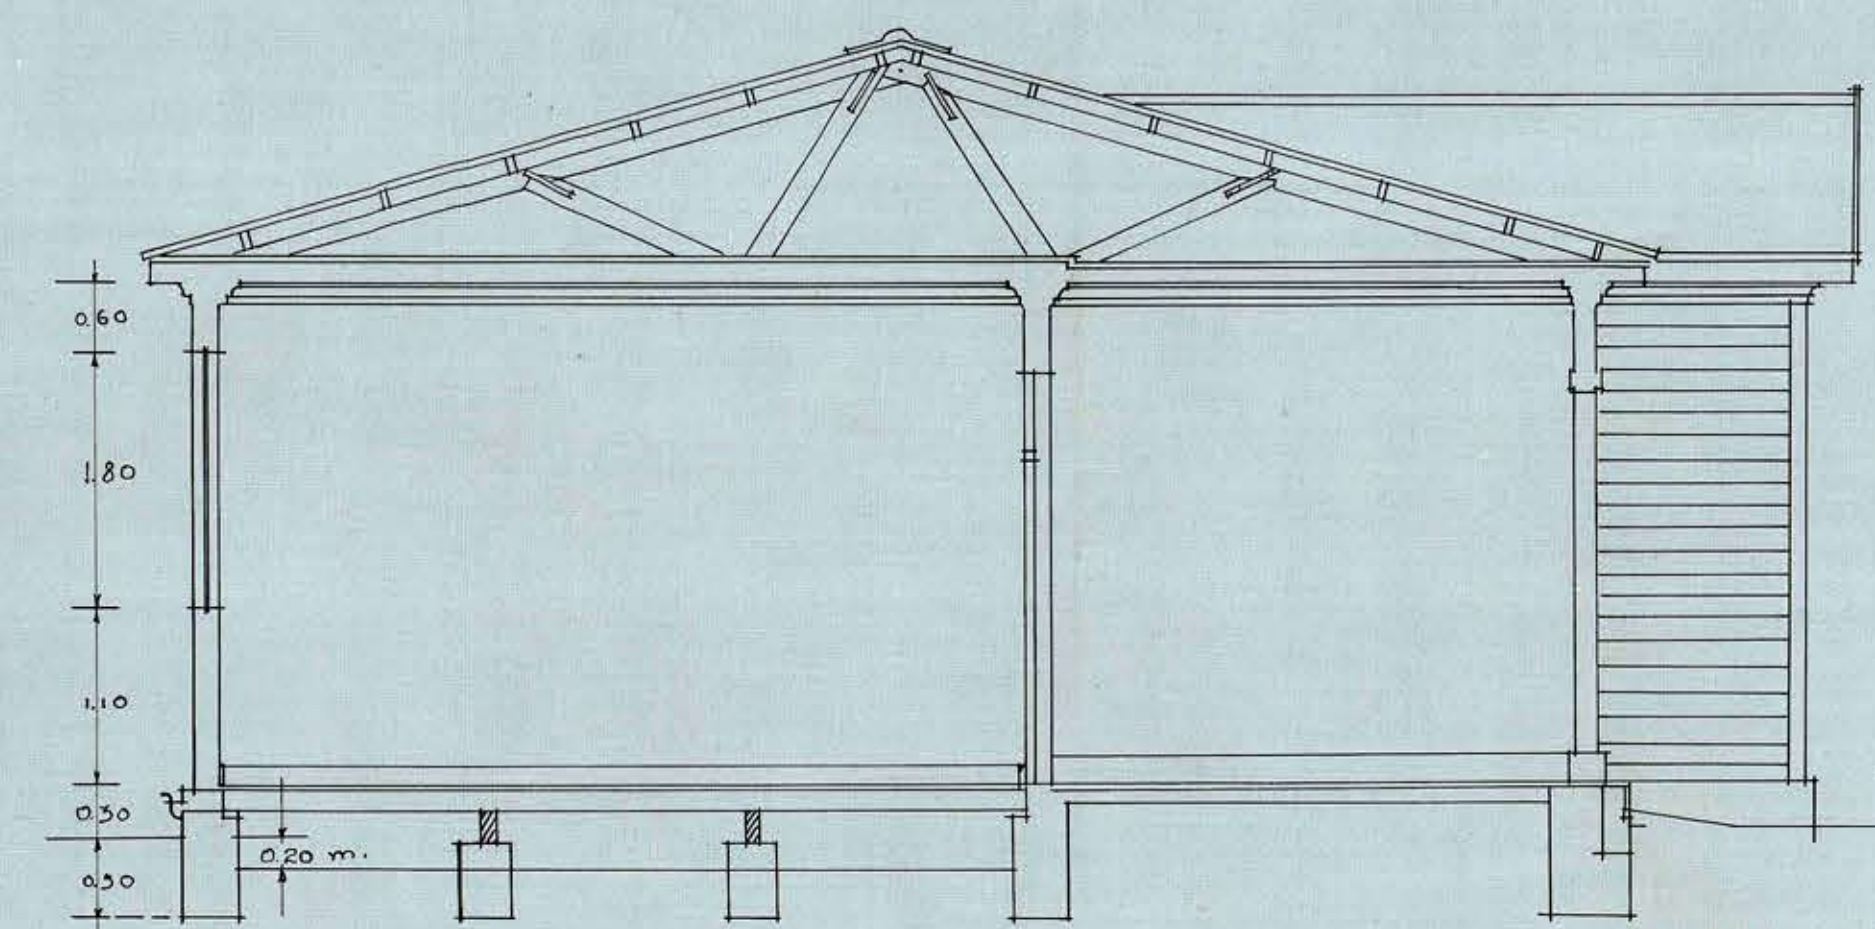

SECCION TRASVERSAL