
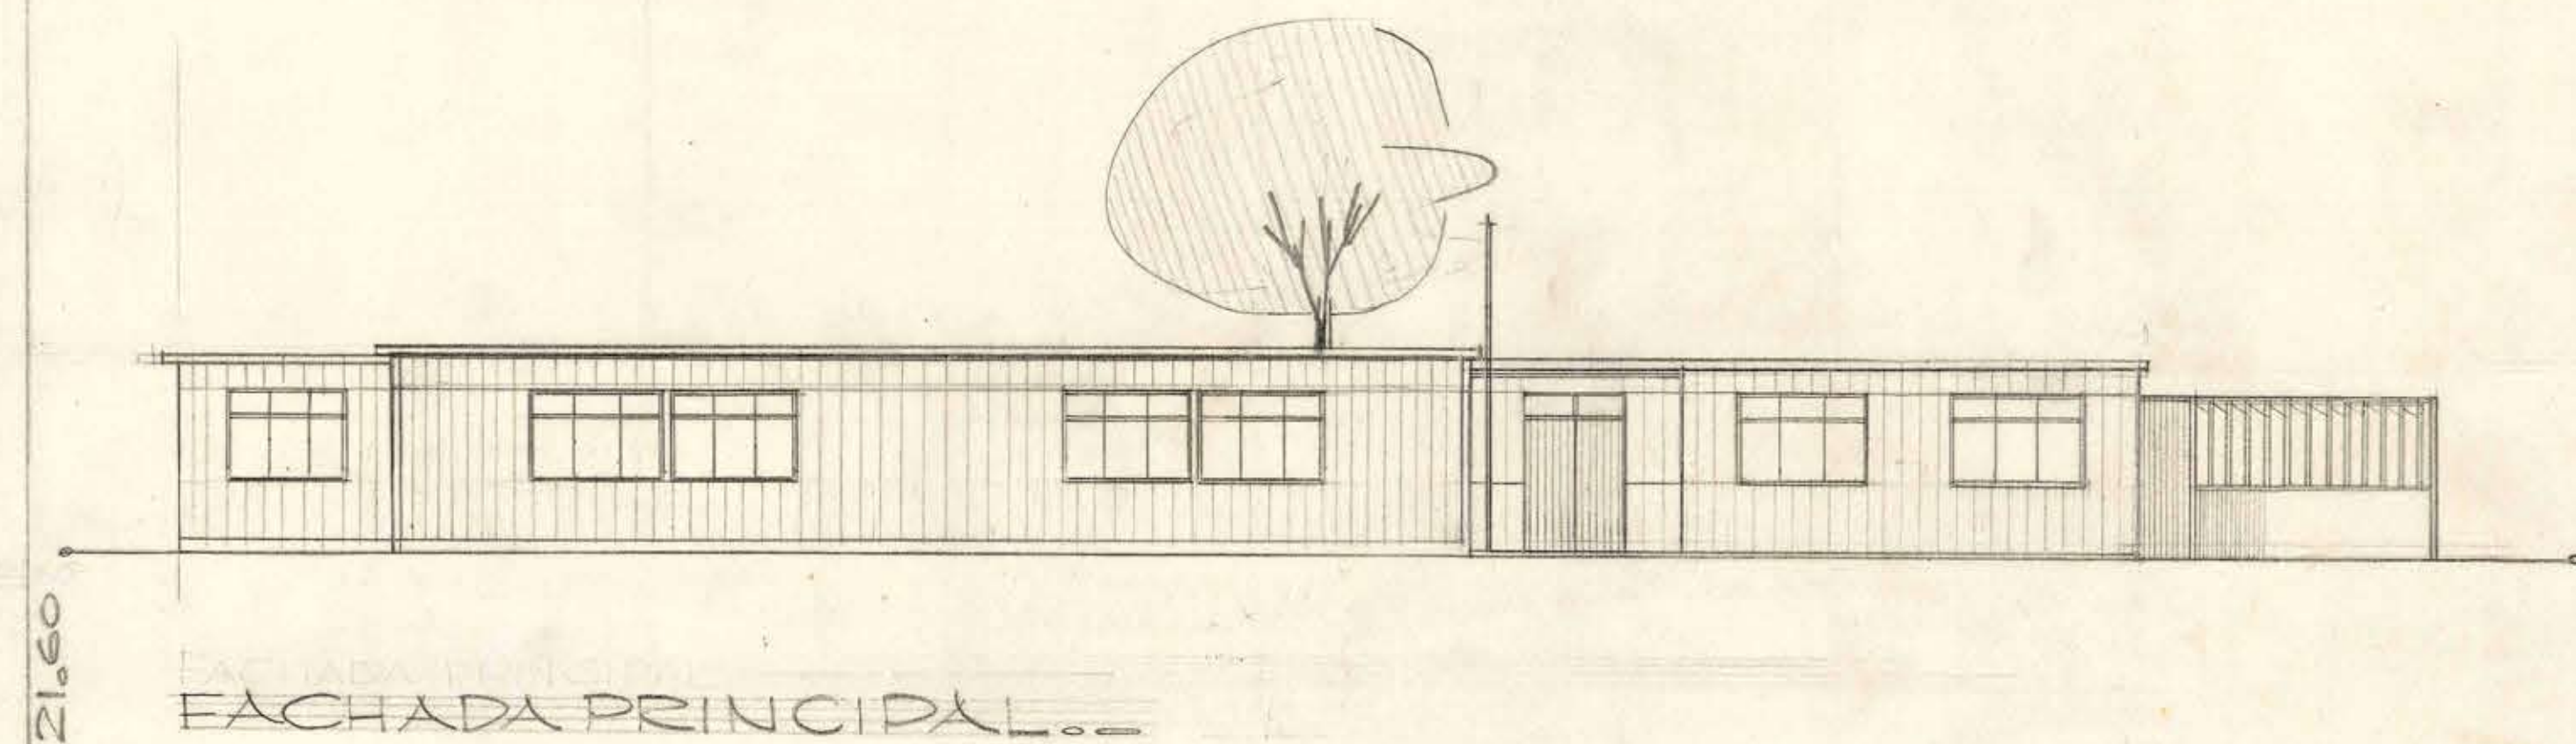


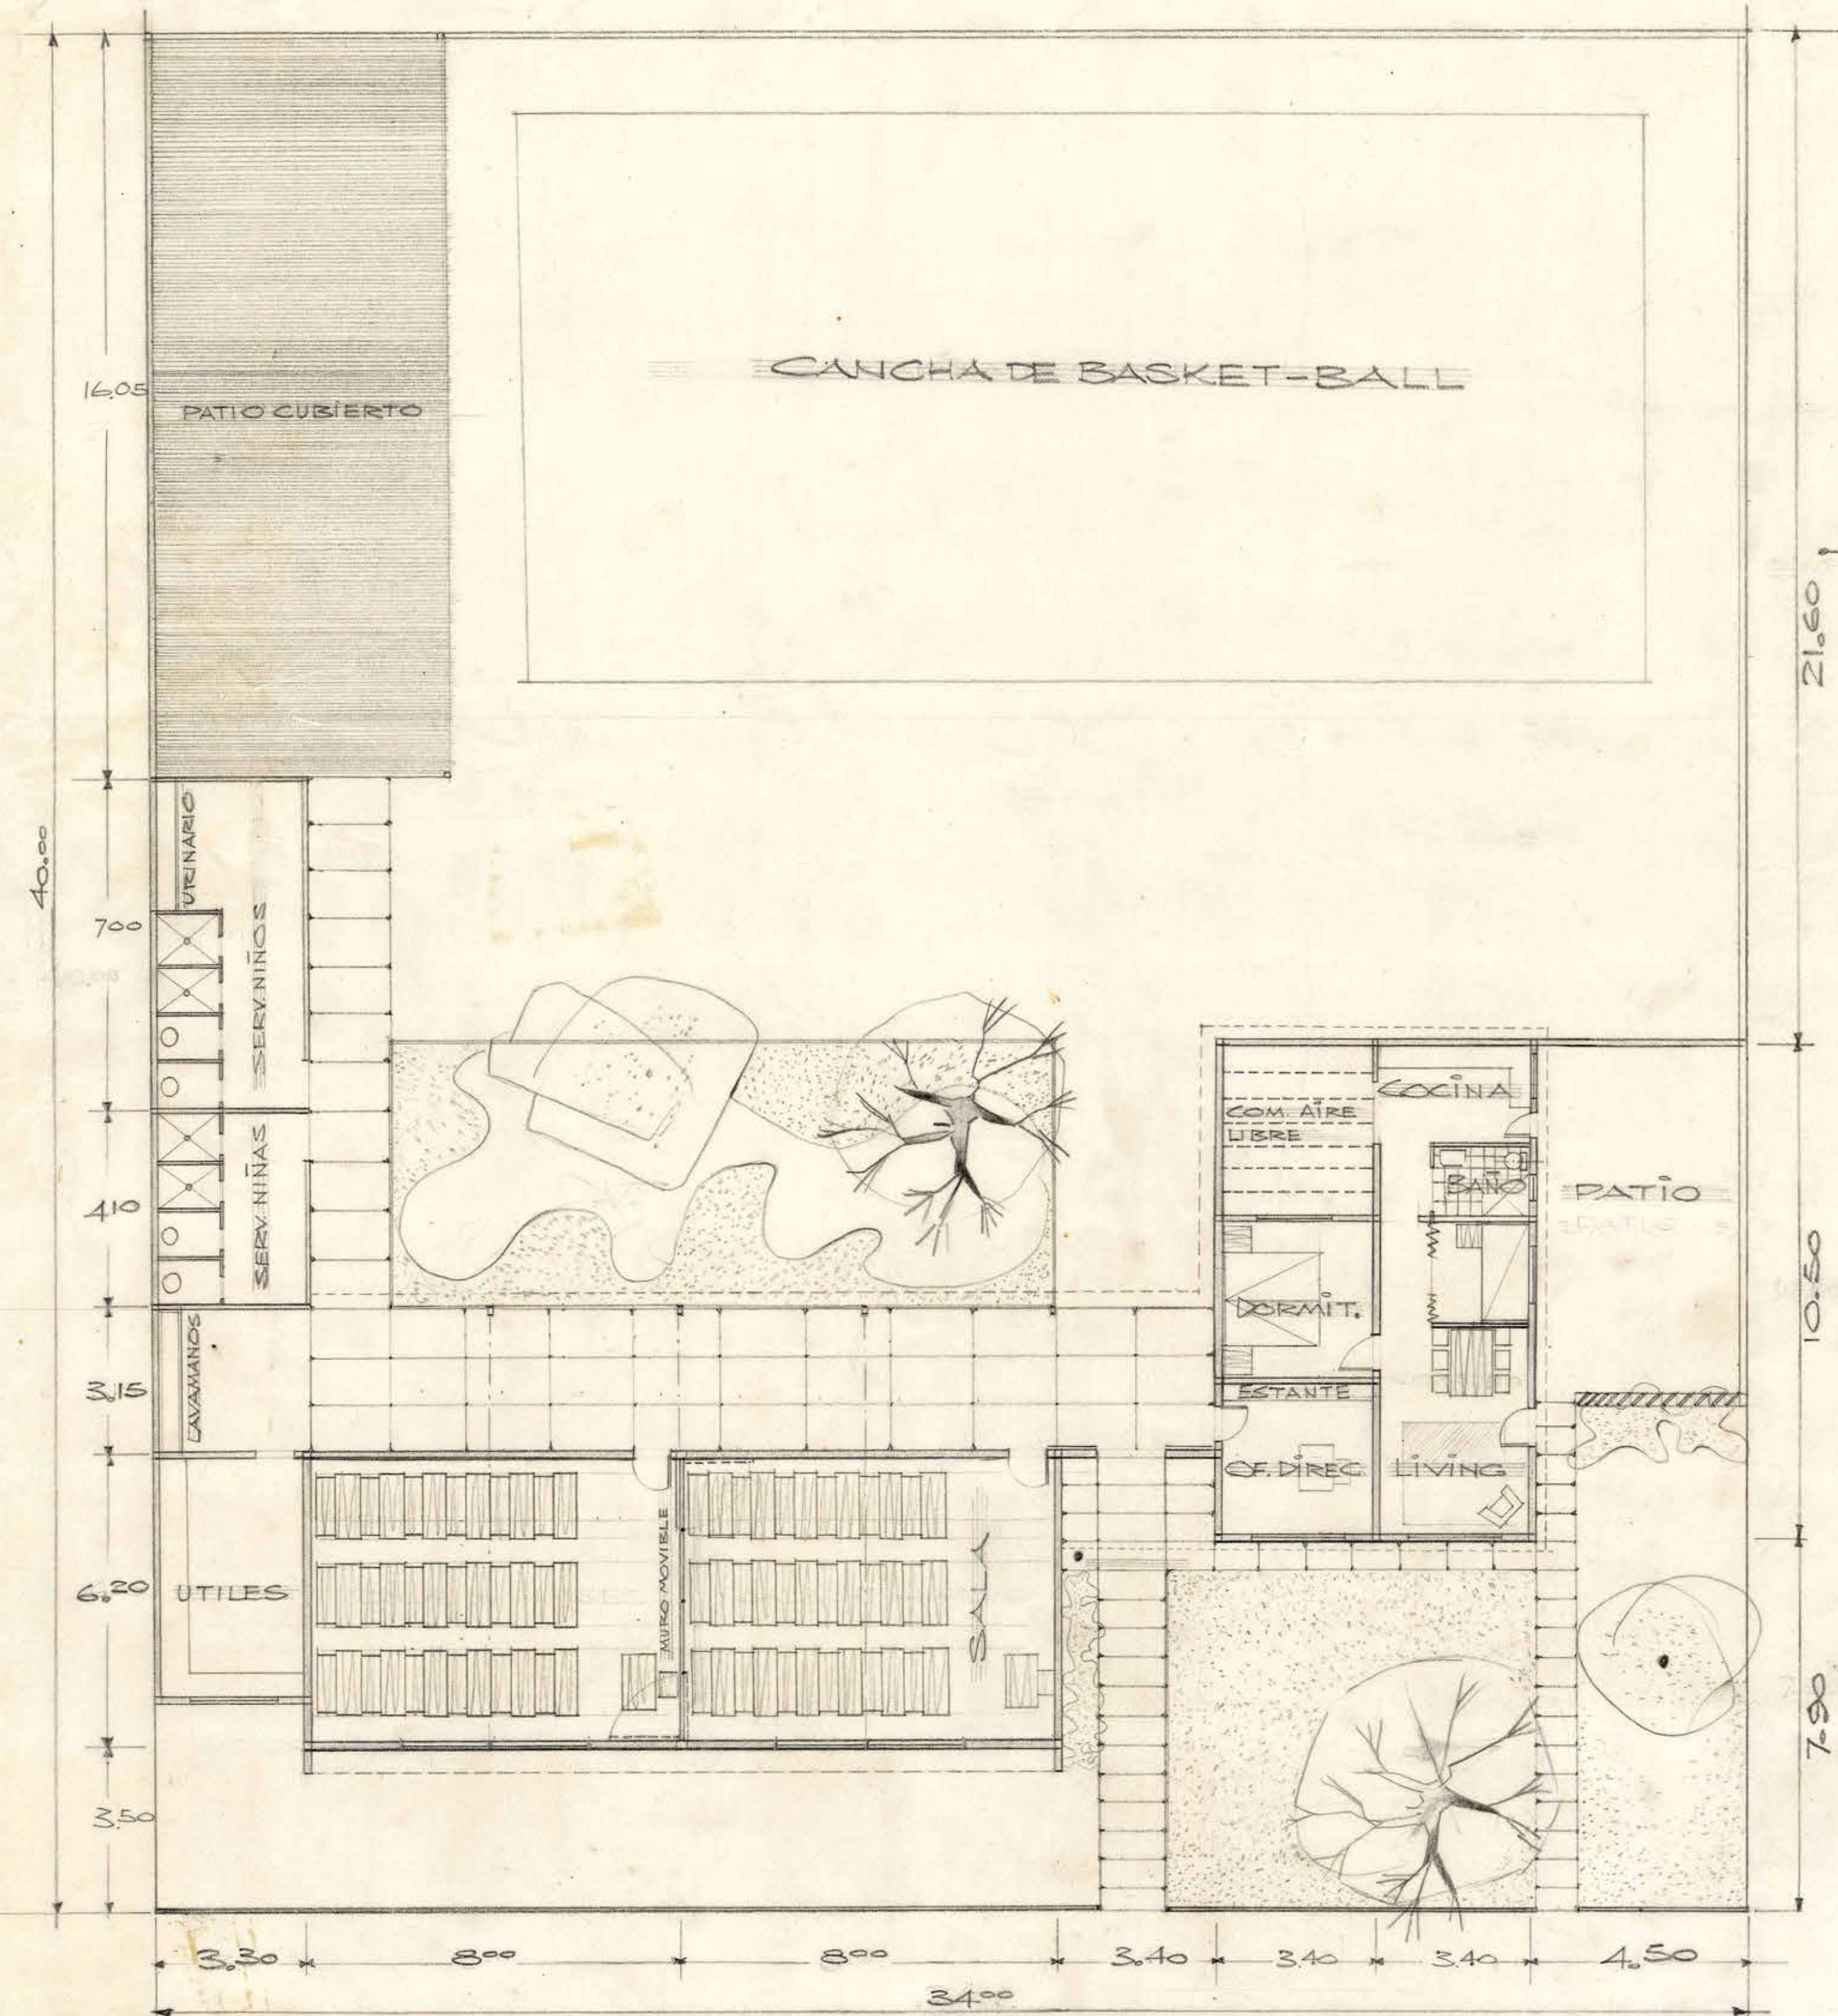

M.O.P. DIRECCIÓN DE ARQUITECTURA

ESCUELA DE MATILLA

ESCALA 1/100

JAIME MORALES
D.B. TÉCNICO

ULISES VERGARA E.
ARQTO. PROY.