



FACHADA NORTE DABELLON - A - SALAS DE CLASES

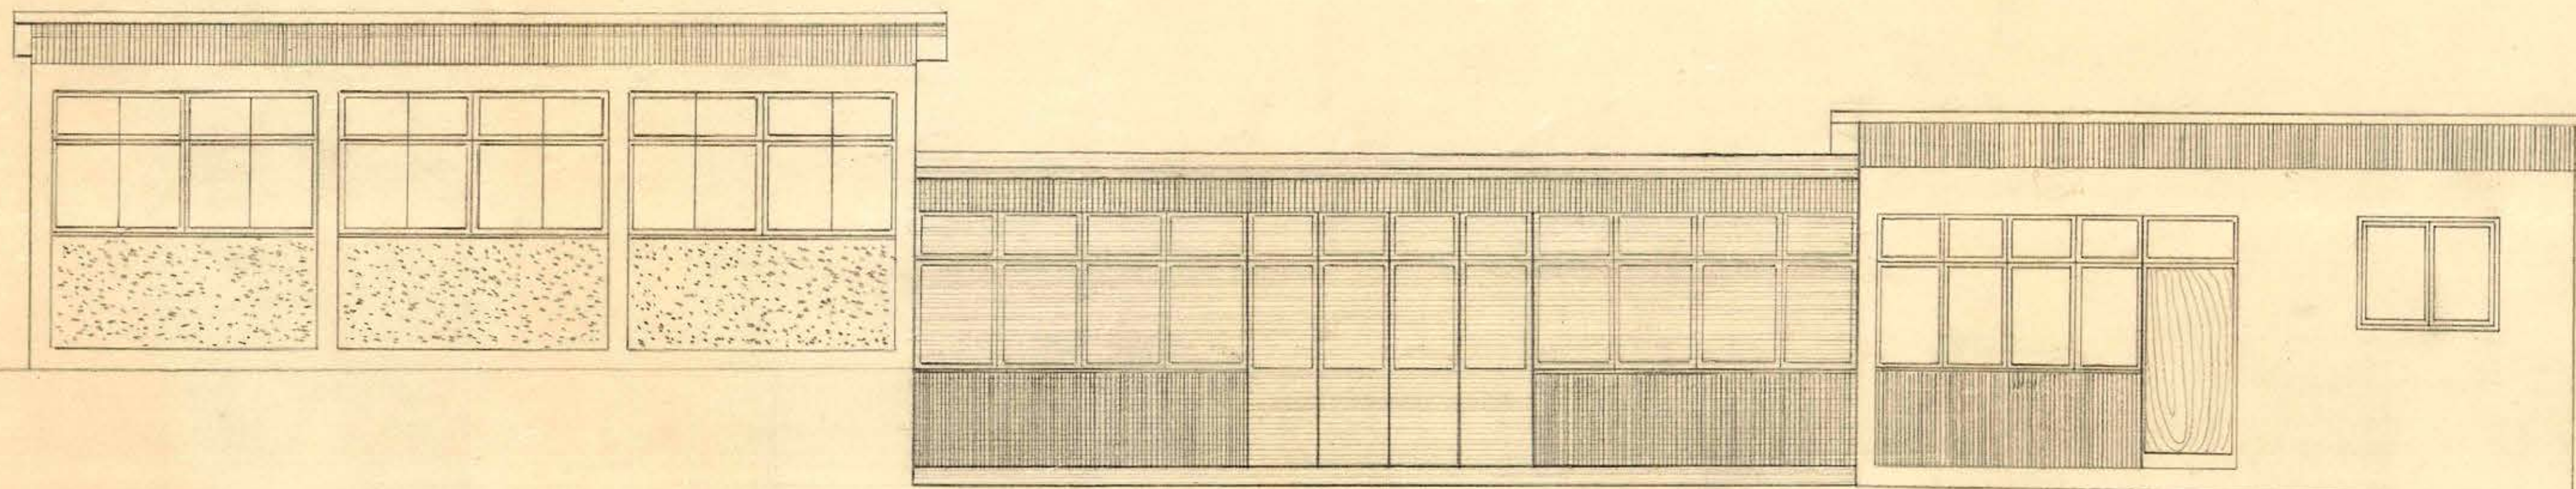

FACHADA ORIENTE - A LA PLAZA

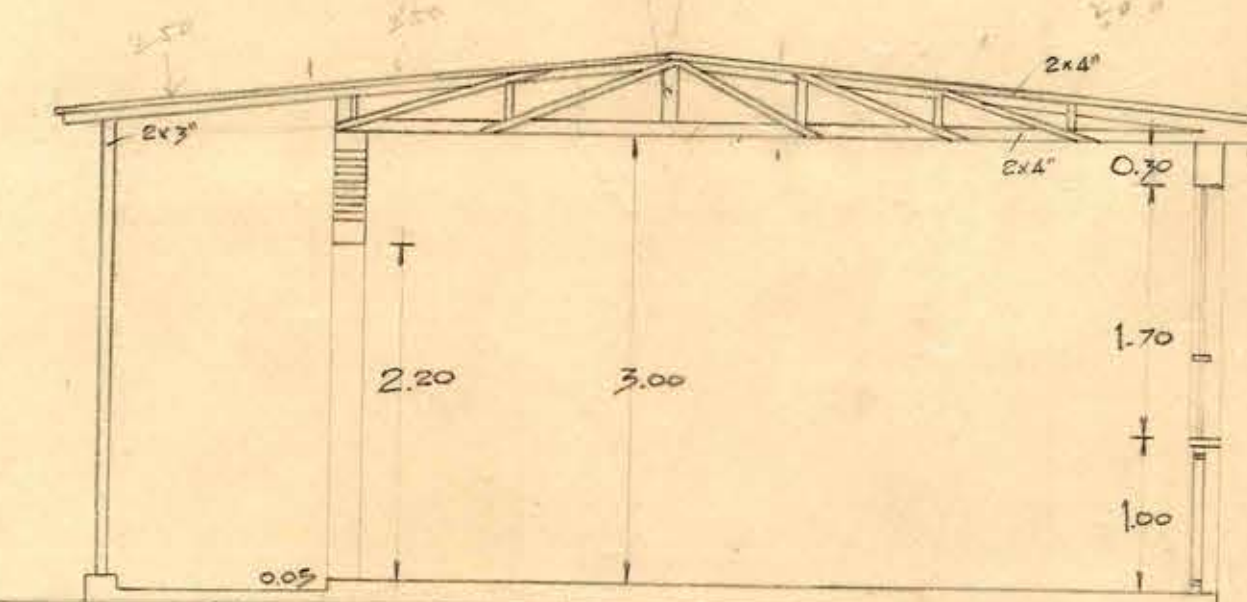

CORTE TRANSV. SALA DE CLASES

M.O.P. DIRECCION DE ARQUITECTURA  
OFICINA DE TQUIQUE

PLANO DE FACHADAS Y CORTE  
ESCUELA DE CHIADA

ESCALA 1:50

ULISES VERGARA ECHAZ  
ARQTO. PROVINCIAL

