




ELEVACION ORIENTE

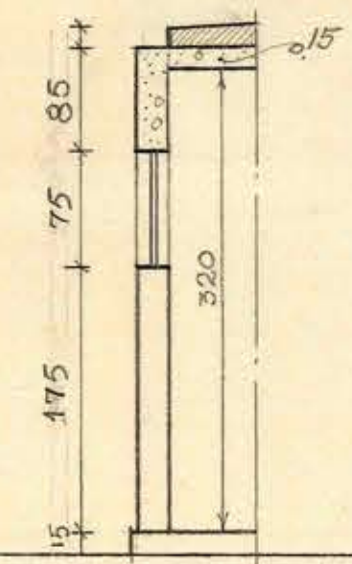


CORTE A-A'

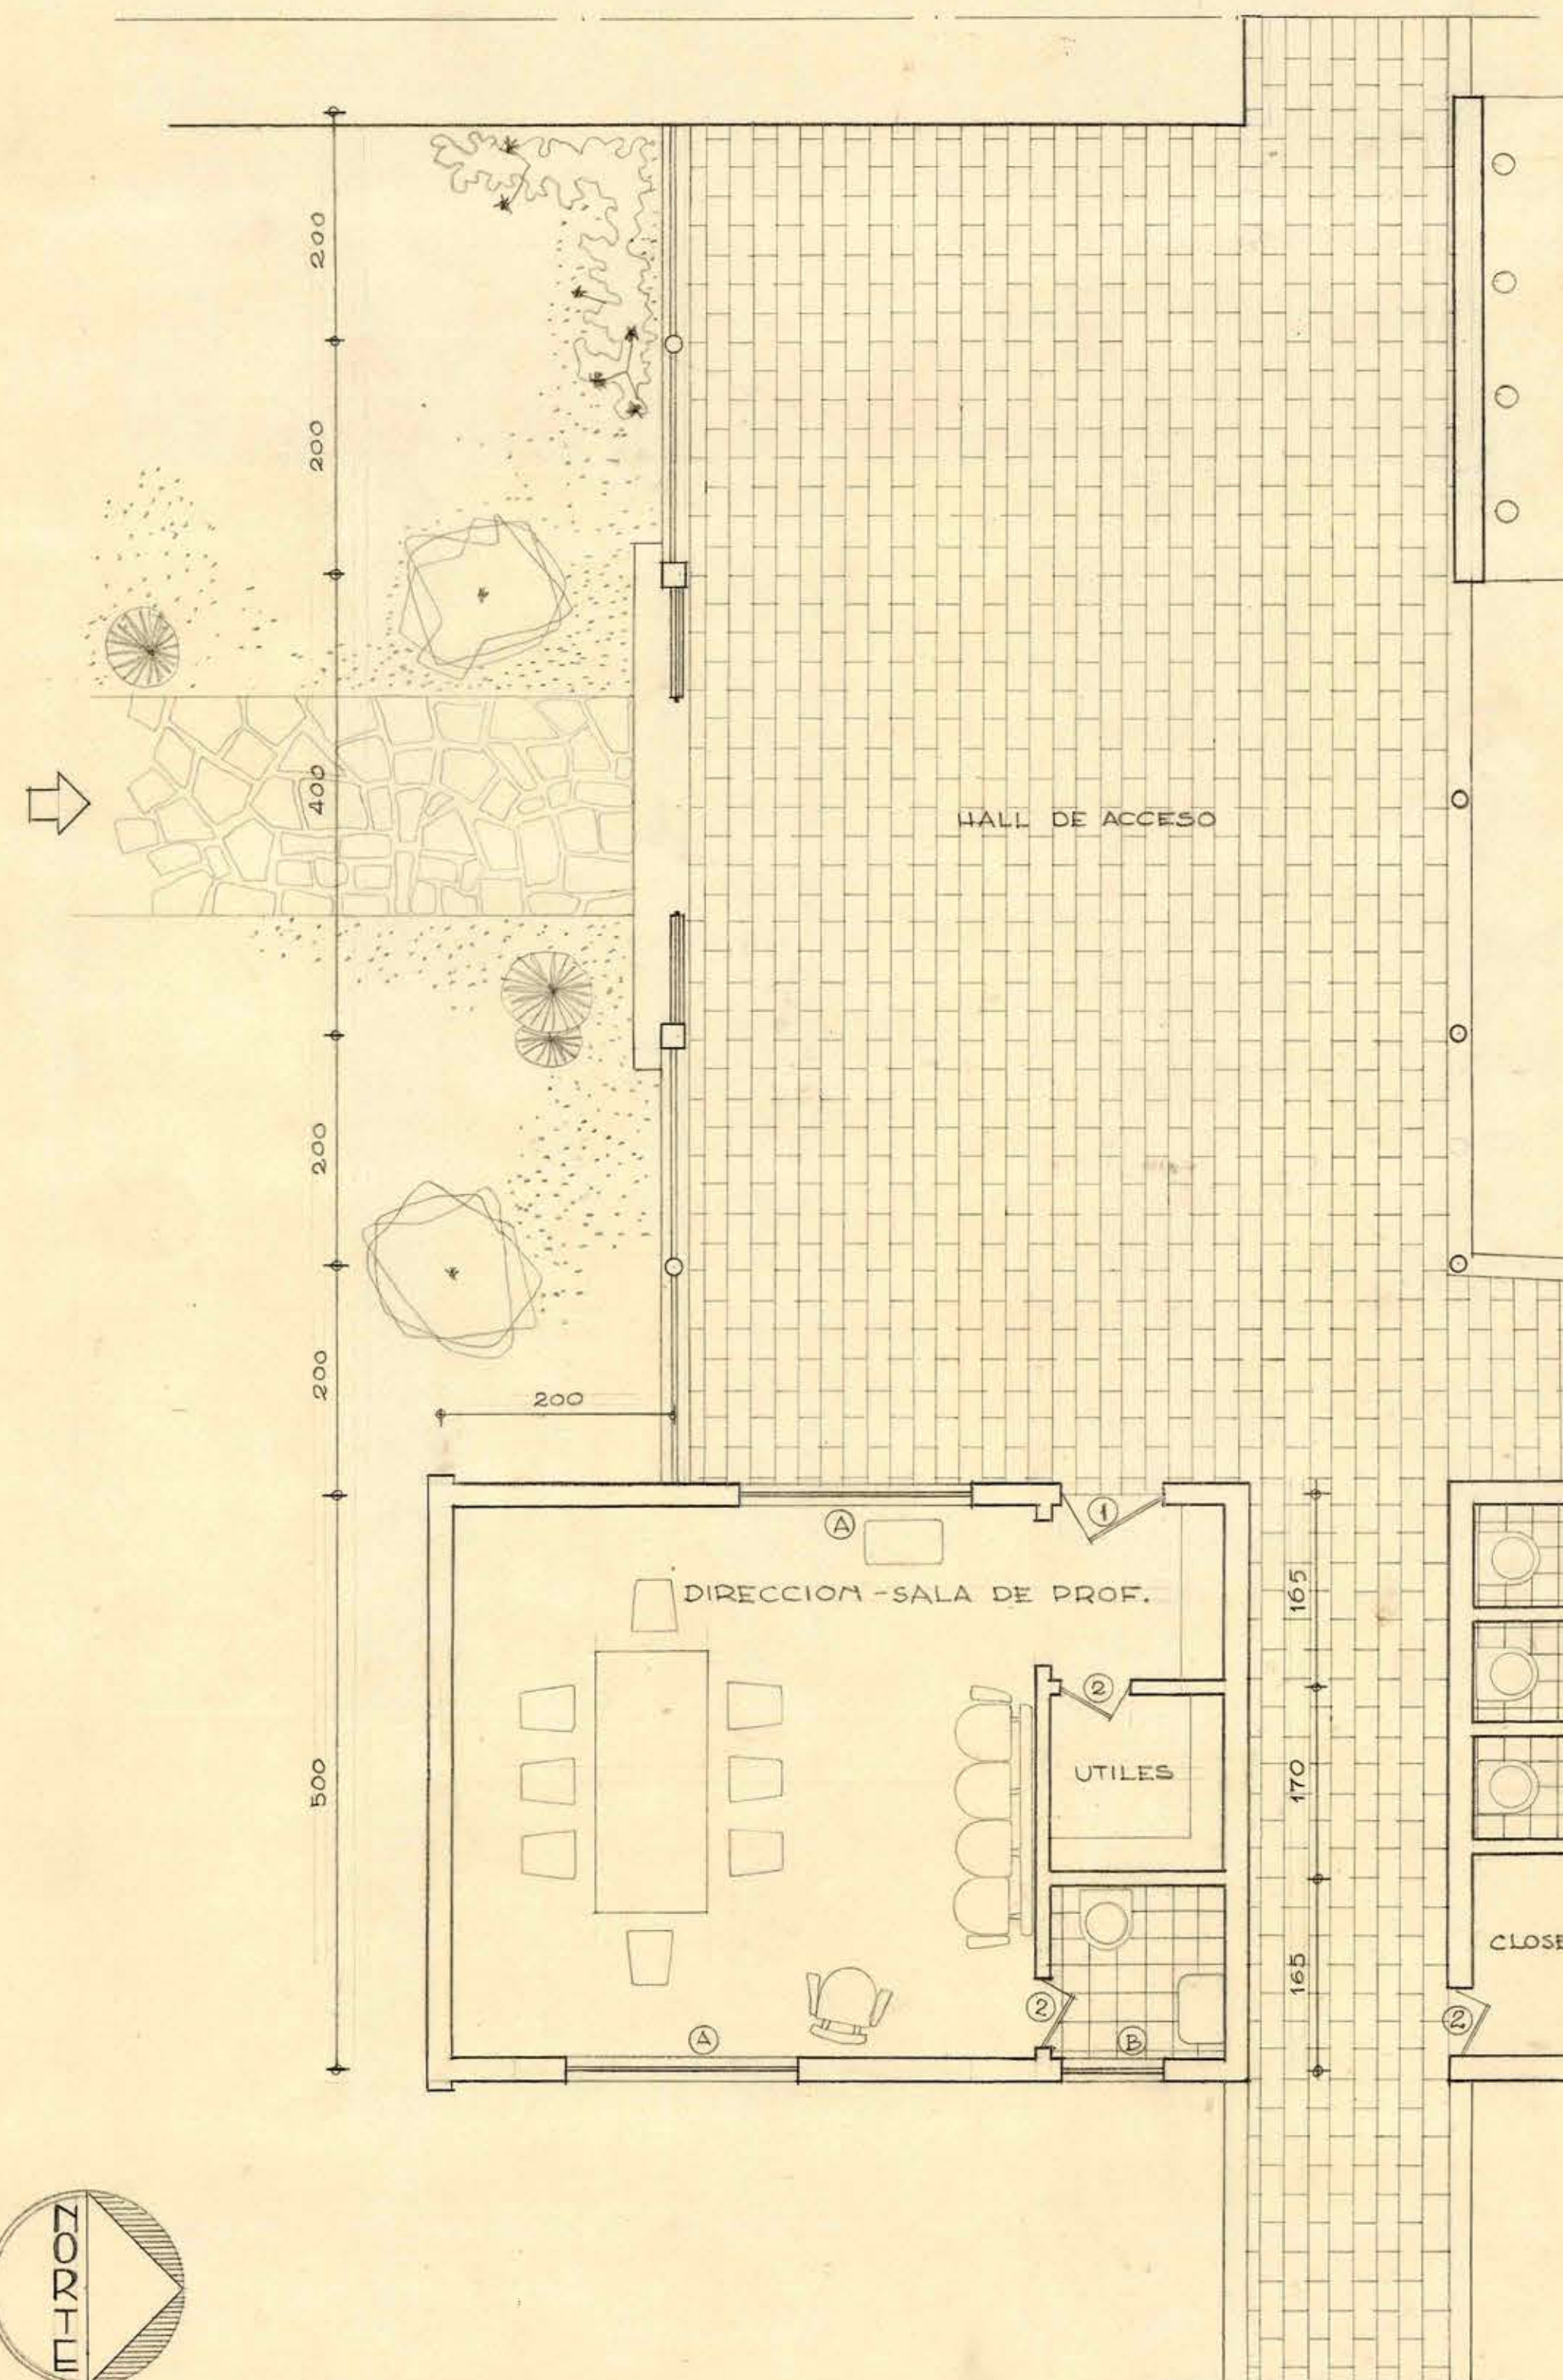


HALL DE ACCESO

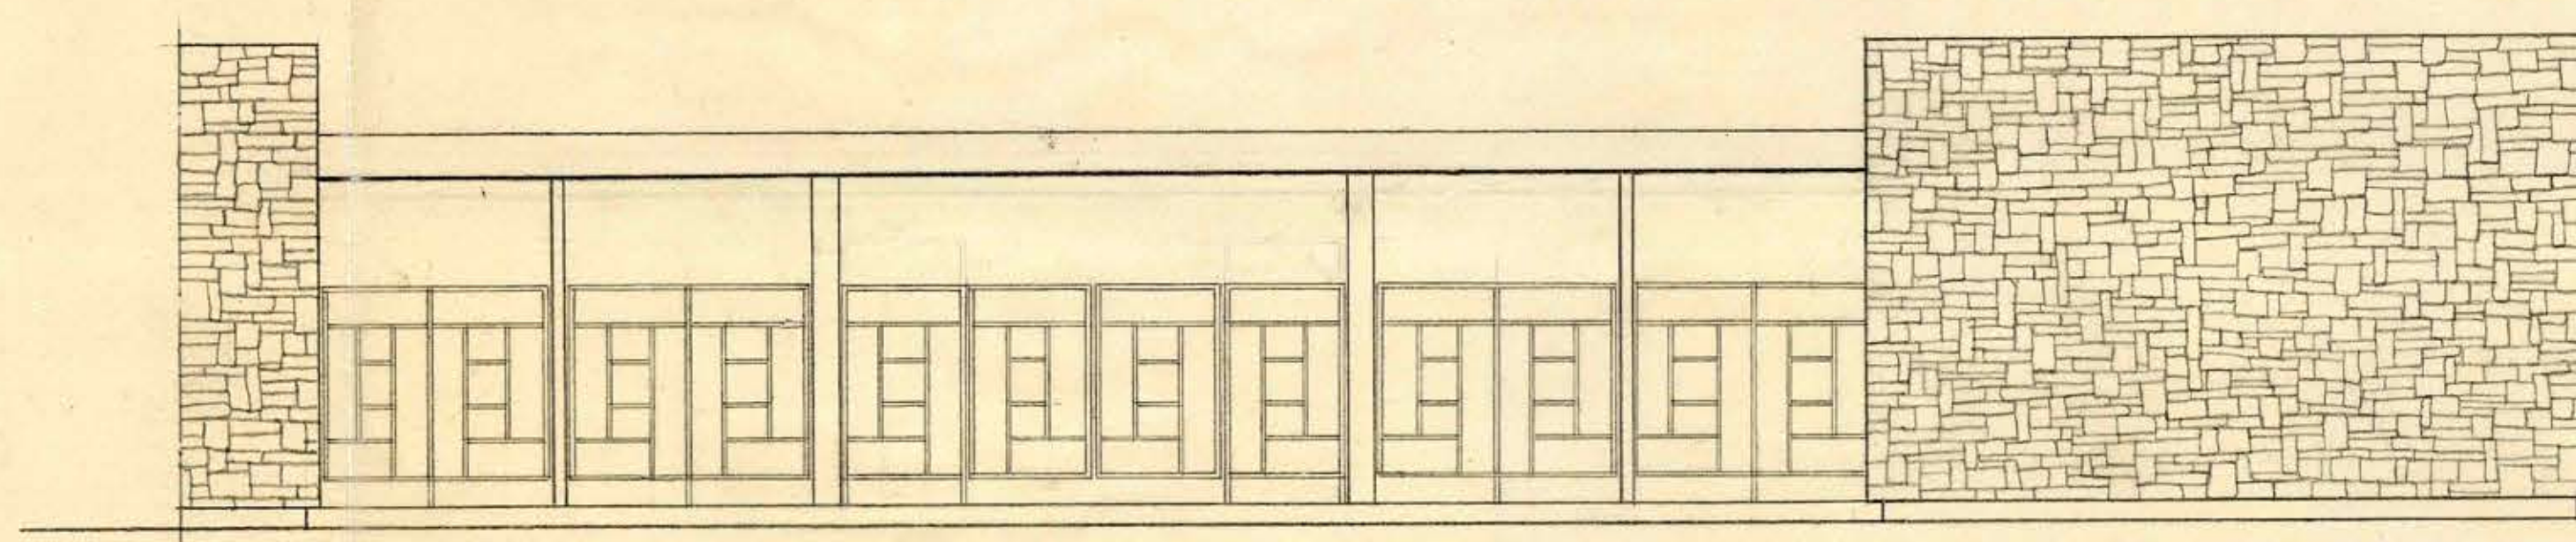

ELEVACION SUR ACCESO

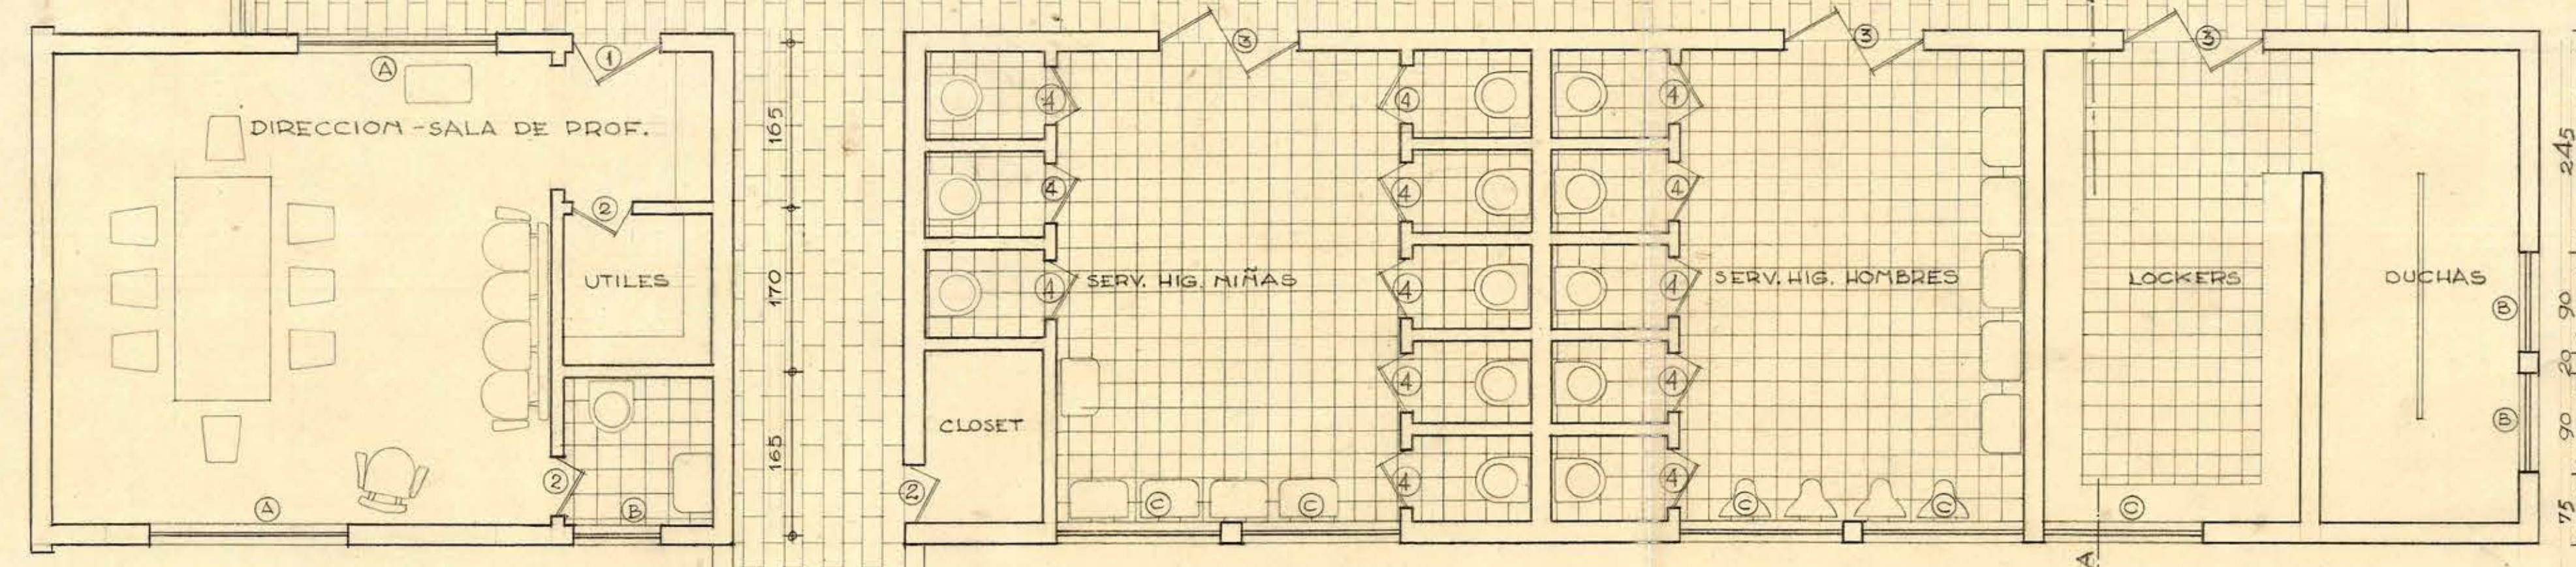

CORTE A

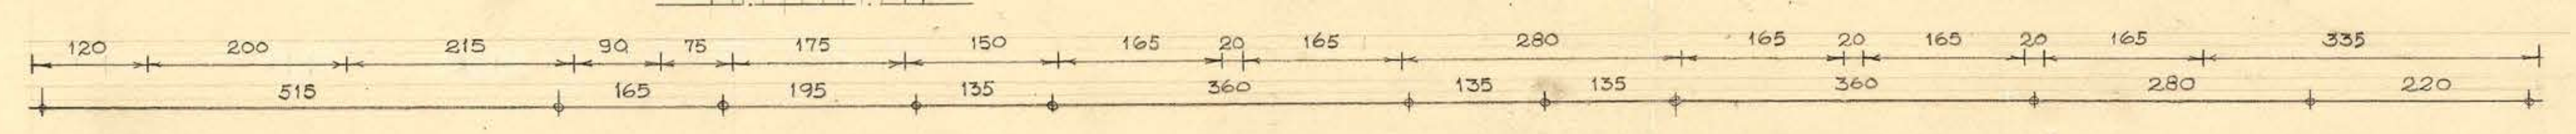

MINISTERIO DE OBRAS PÚBLICAS		
DIRECCION DE ARQUITECTURA		
DEPARTAMENTO DE ESTUDIOS		
OBRA	ESCUELA PAGO DE GOMEZ	1
PLANO	PLANTA Y ELEVACIONES BLOQUE ACCESO	
ARQTO.		
DIBUJO	HERNAN CORREA	Nº DEL PLANO
JEFE VALLER	GONZALO DEL CANTO G.	1:50
JEFE ESTUDIOS	HUMBERTO GRAMENIA	ESCALA
		FECHA

