
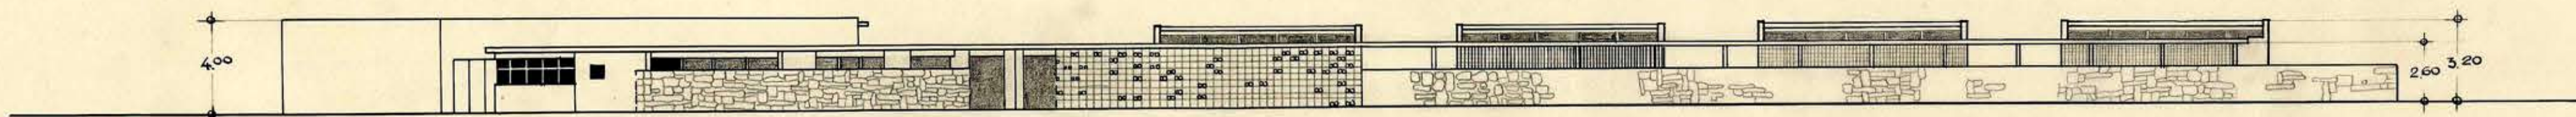


MINISTERIO DE OBRAS PUBLICAS	
DIRECCION DE ARQUITECTURA	
DEPARTAMENTO DE ESTUDIOS	
OBRA	ESCUOLA PAGO DE GOMEZ, ARICA.
PLANO	PLANTA Y FACHADA
ARQTO.	GONZALO DEL CANTO G.
DIBUJO	HECTOR ARRIAGADA
JEFE TALLER	AUGUSTO IGLESIAS
JEFE ESTUDIOS	ORLANDO TORREALBA D
N.º DEL PLANO	
ESCALA 1:200	
FECHA	

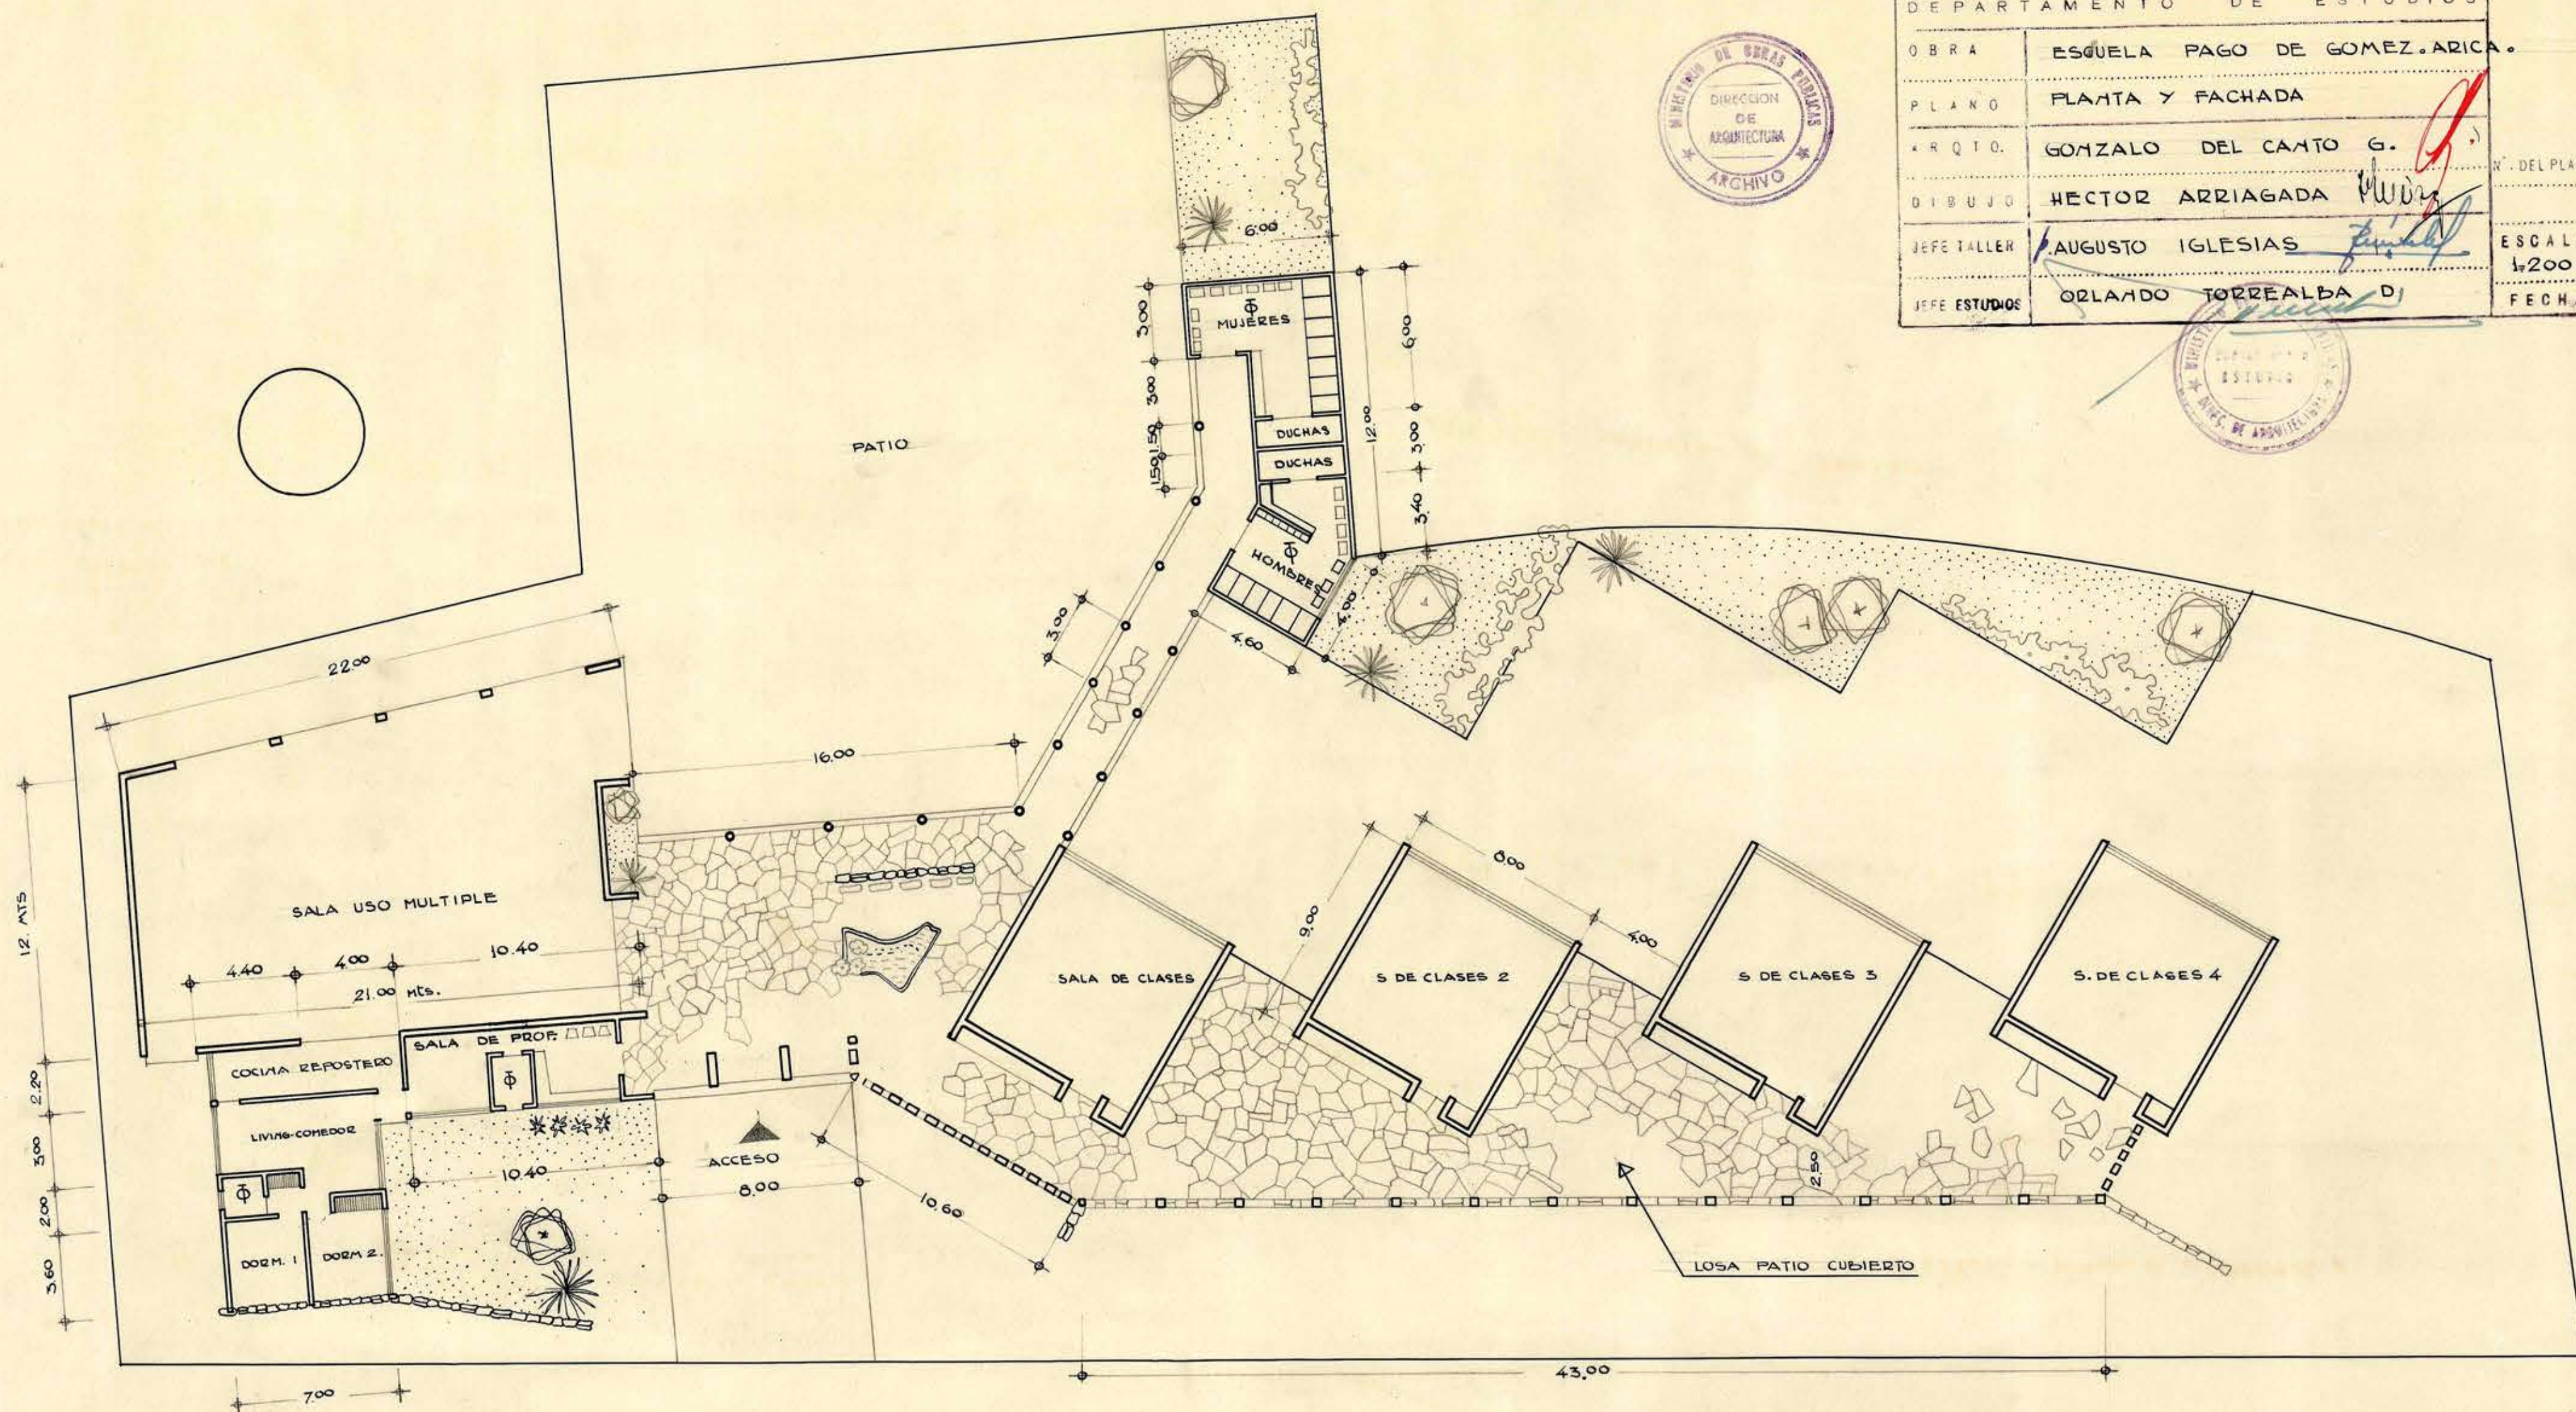

ELEVACION PRINCIPAL