

1 kilo

M.O.P. Dirección de Arquitectura Depto. Estudios

Escuelas N<sup>o</sup> 23 y 24 de Valparaíso

Escala 1:200 Superficie 1787 m<sup>2</sup>




30 ABR 1960



Avenida Alemania

N.M.

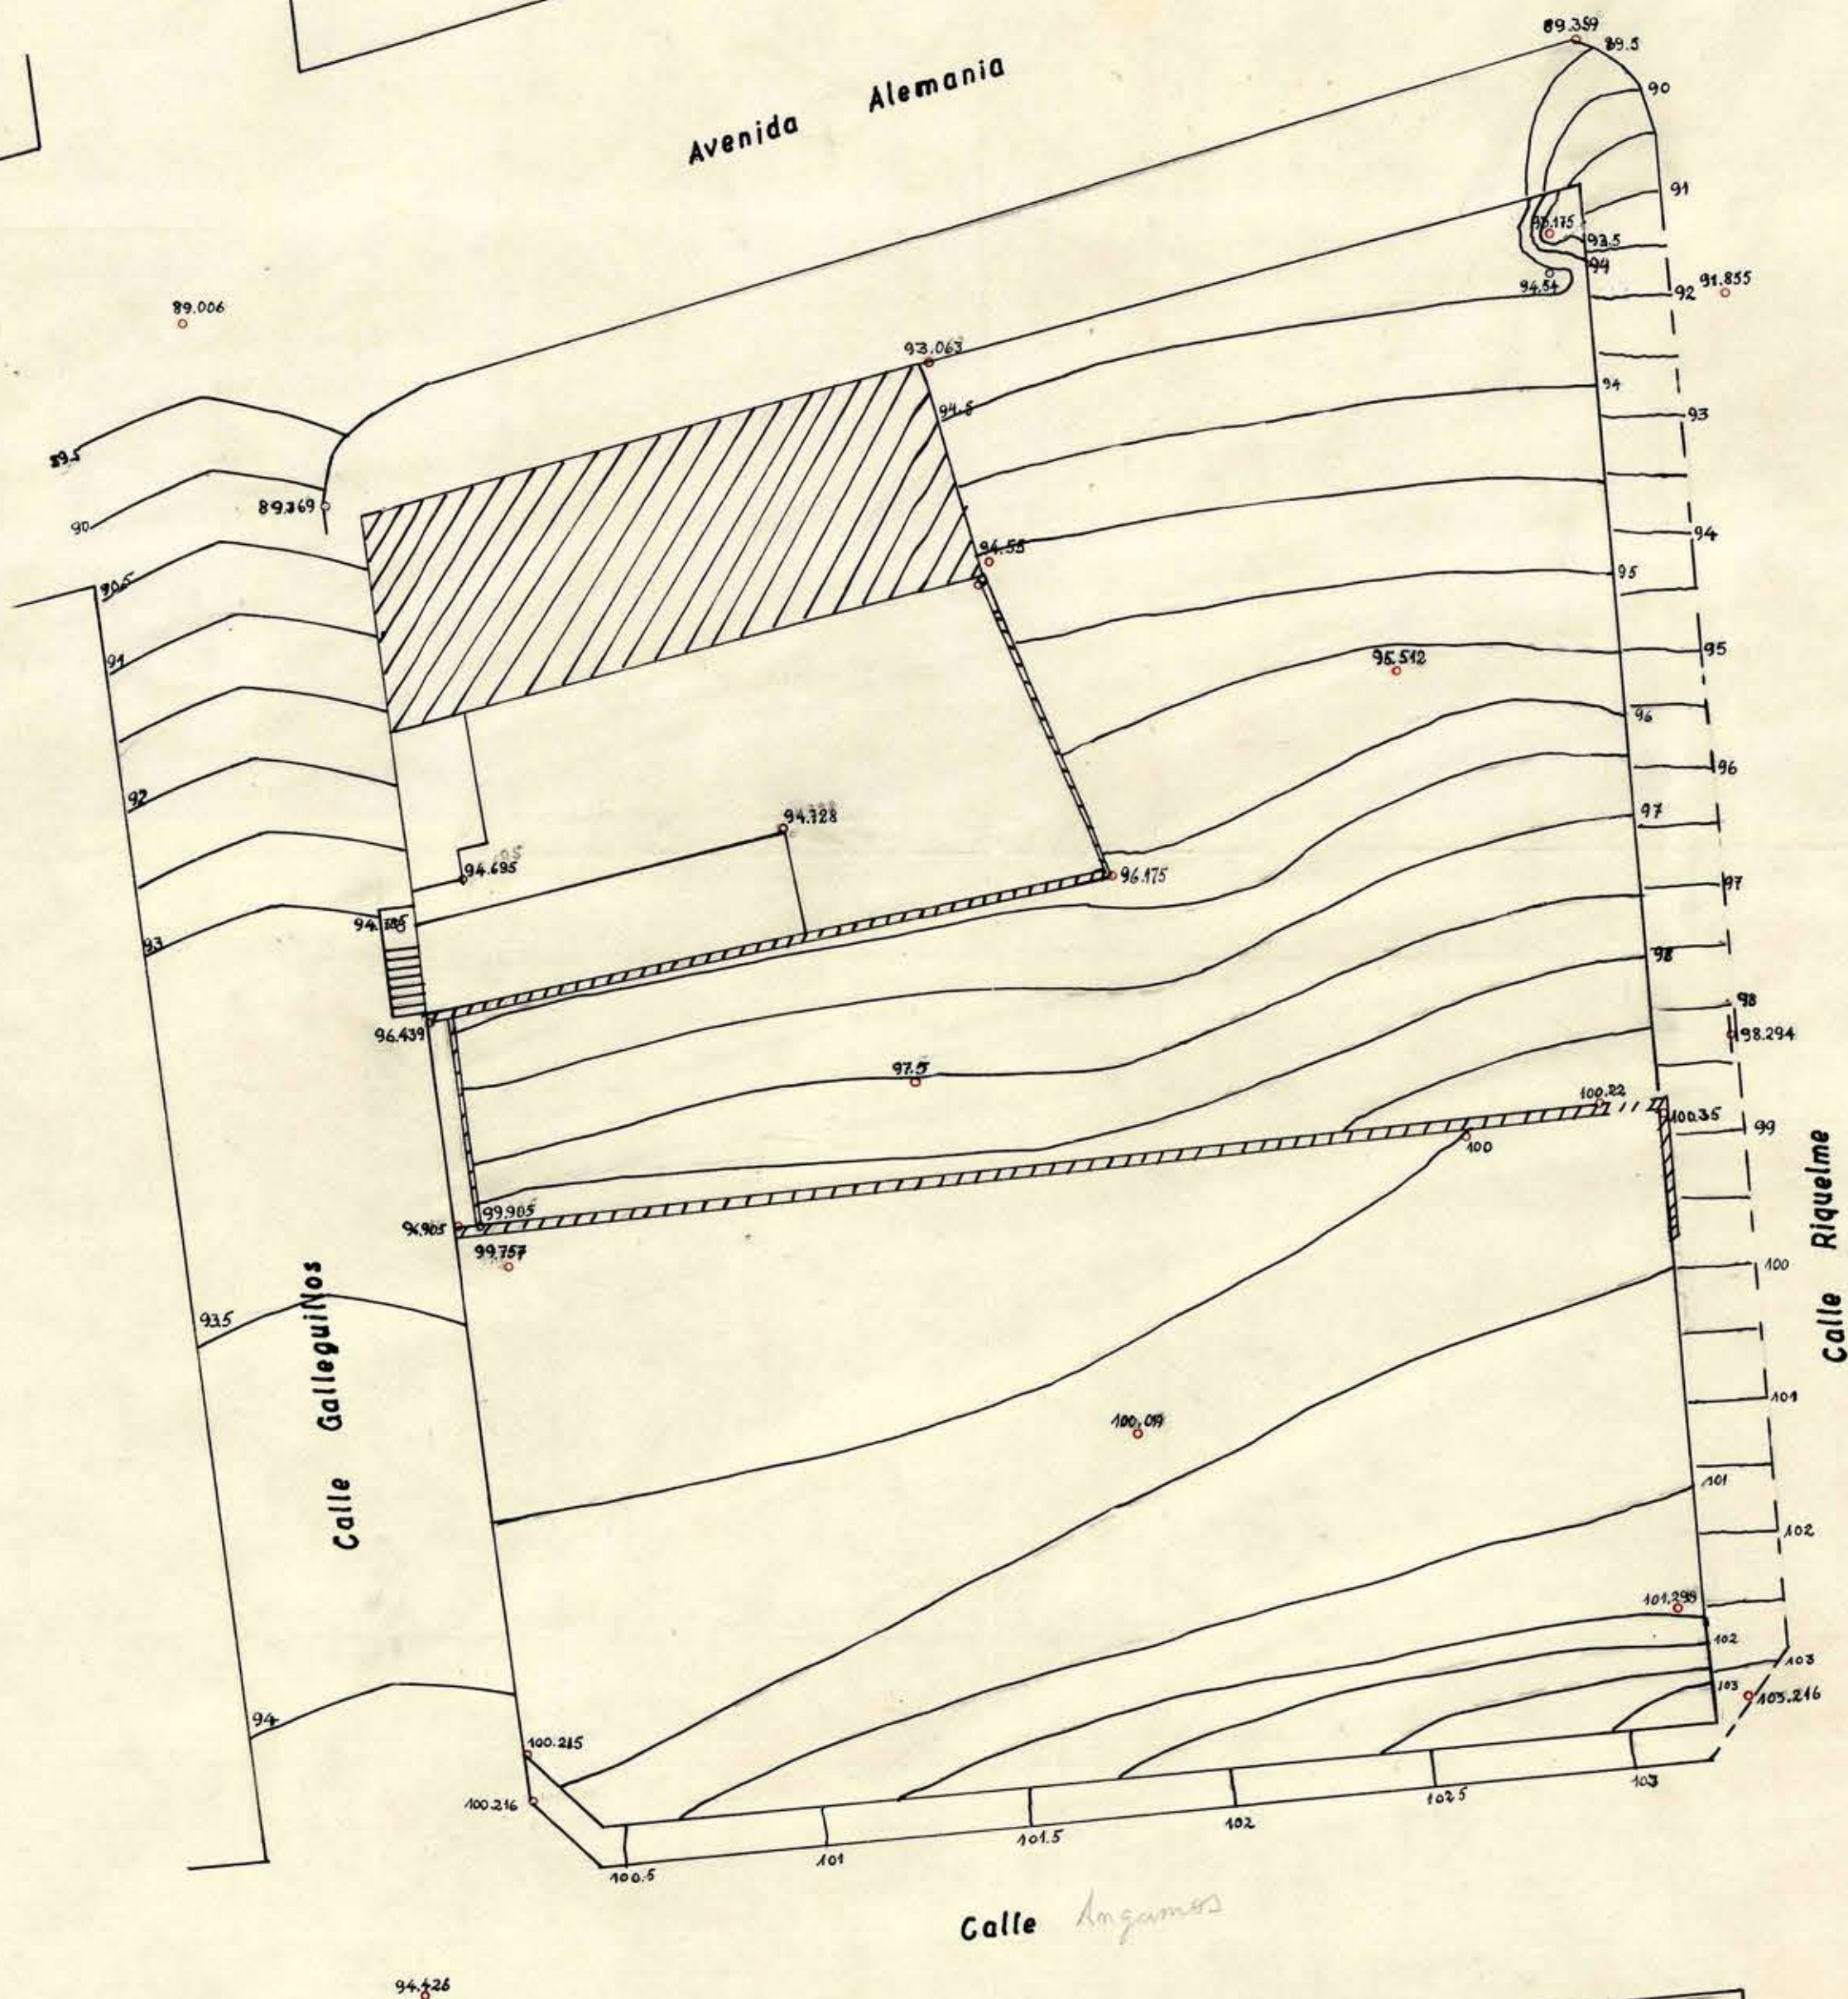

Calle Angamos

Plaza

Levantó, dibujo y calculó  
Miguel Aronowsky J.  
Constructor Civil 1960

Contrato 1306  
M. Aronowsky  
12-8-61

4-29-9

52x42

25111