
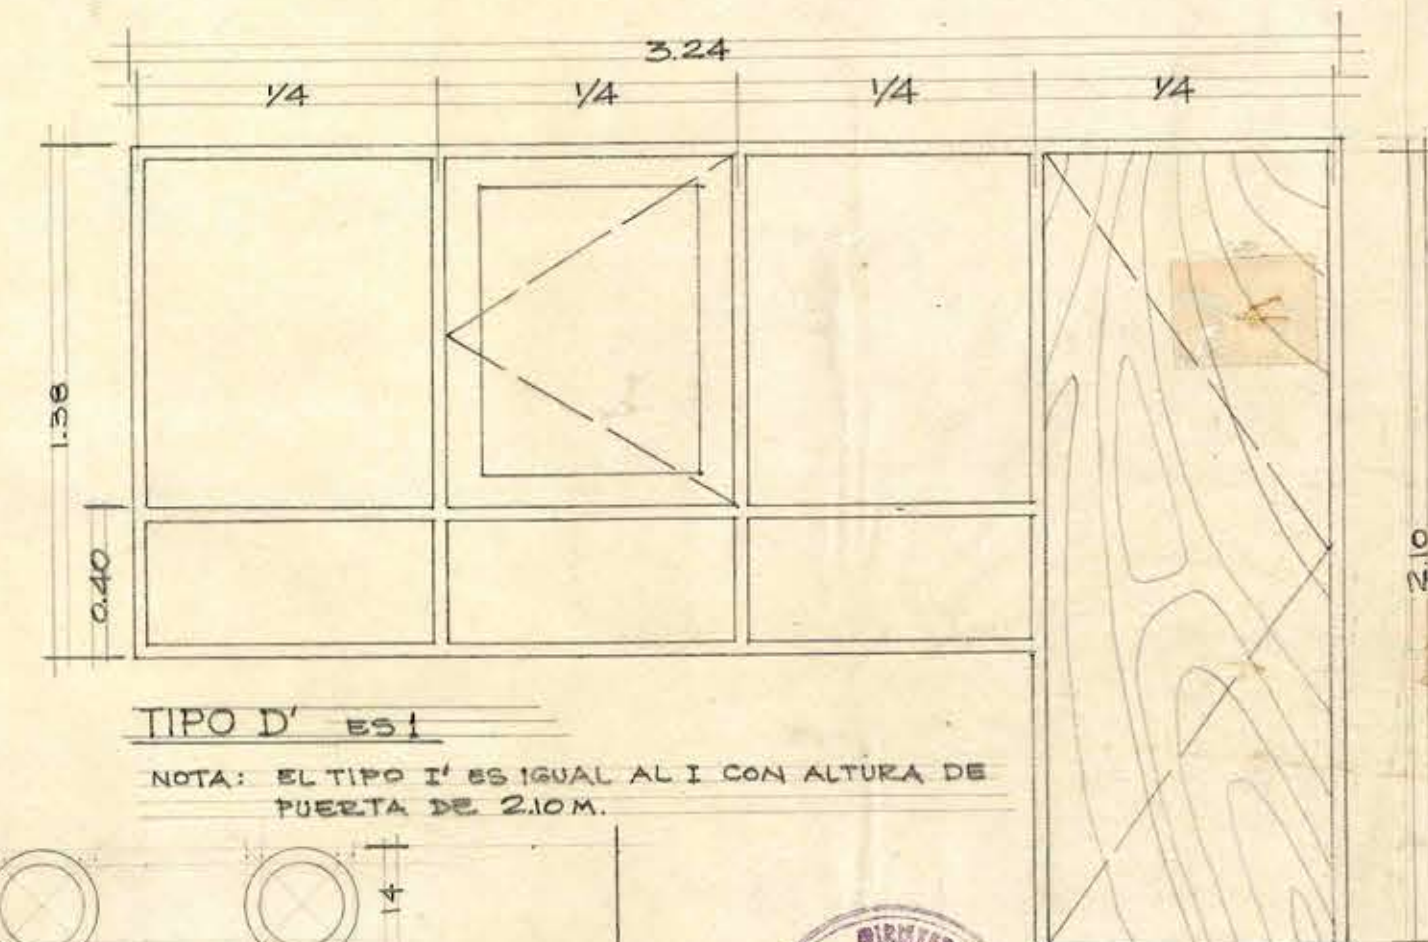
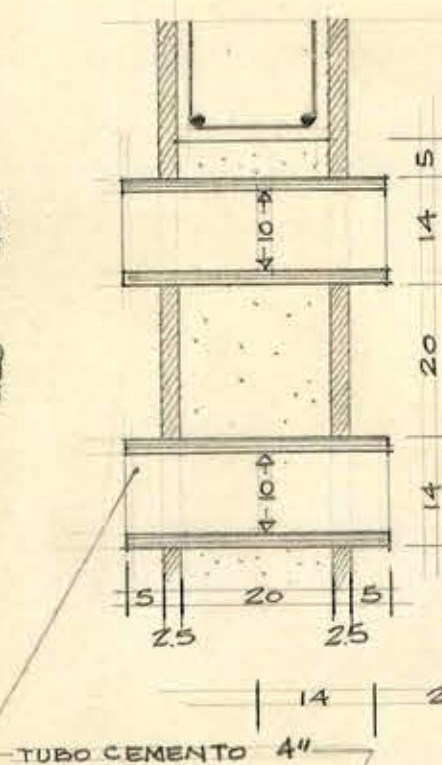


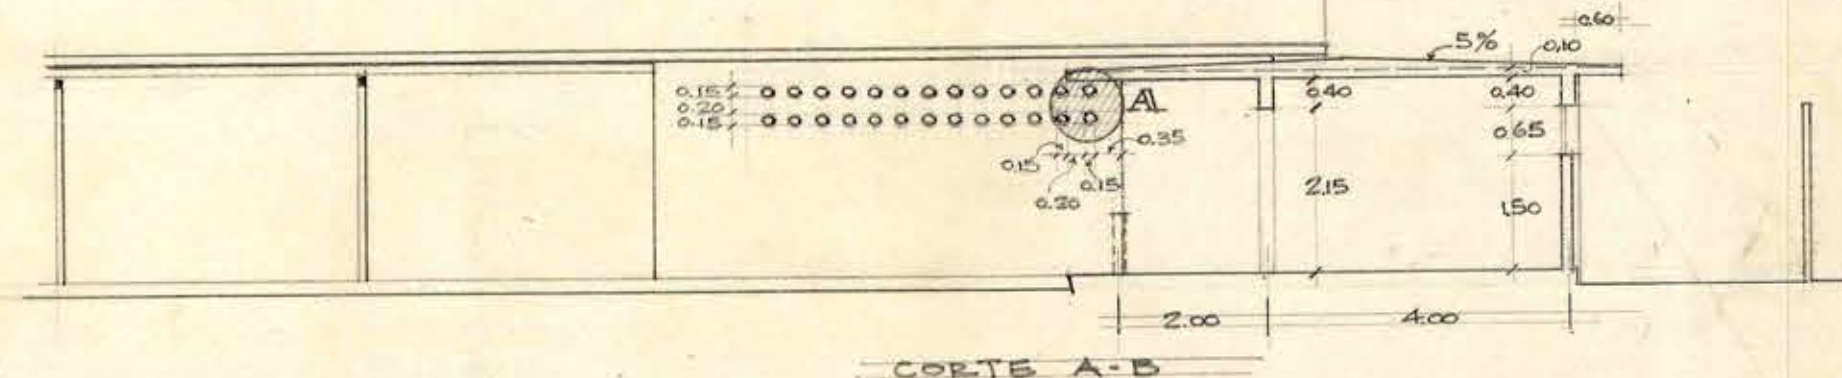

M.O.R.	DIRECCION DE ARQUITECTURA • DEPTO. ESTUDIOS		
	ESCUELA N° 17 DE "EL TAMBO" • SAN FELIPE •		
	PLANO DE AMPLIACION • SER. HIGIENICOS - CAMARINES - DEPTO. GUADUPE •		
	ESCALAS	1/100 1/20 1/10	ABRIL 57
			
	MIGUEL ROJAS T.	ORLANDO TORREALBA D.	H. GRAMEGNA V.
	ARQTO.	ARQTO. JEFE TALLER	V° B° ARQTO JEFE

NOTA ESTE PLANO ANULA EL DE FECHA ENERO 57

033 x 070

27499