




FACHADA SUR-ORIENTE

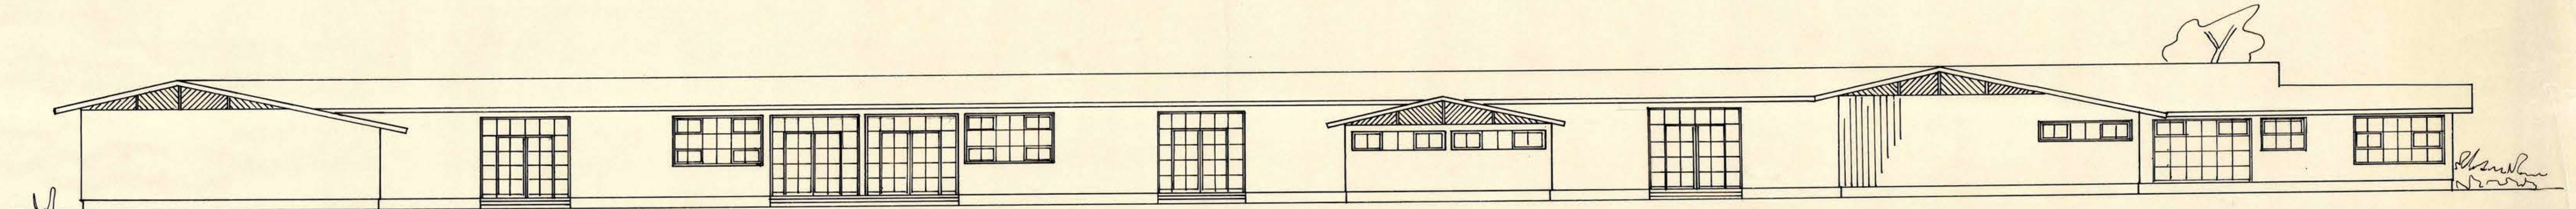

FACHADA NOR-PONIENTE

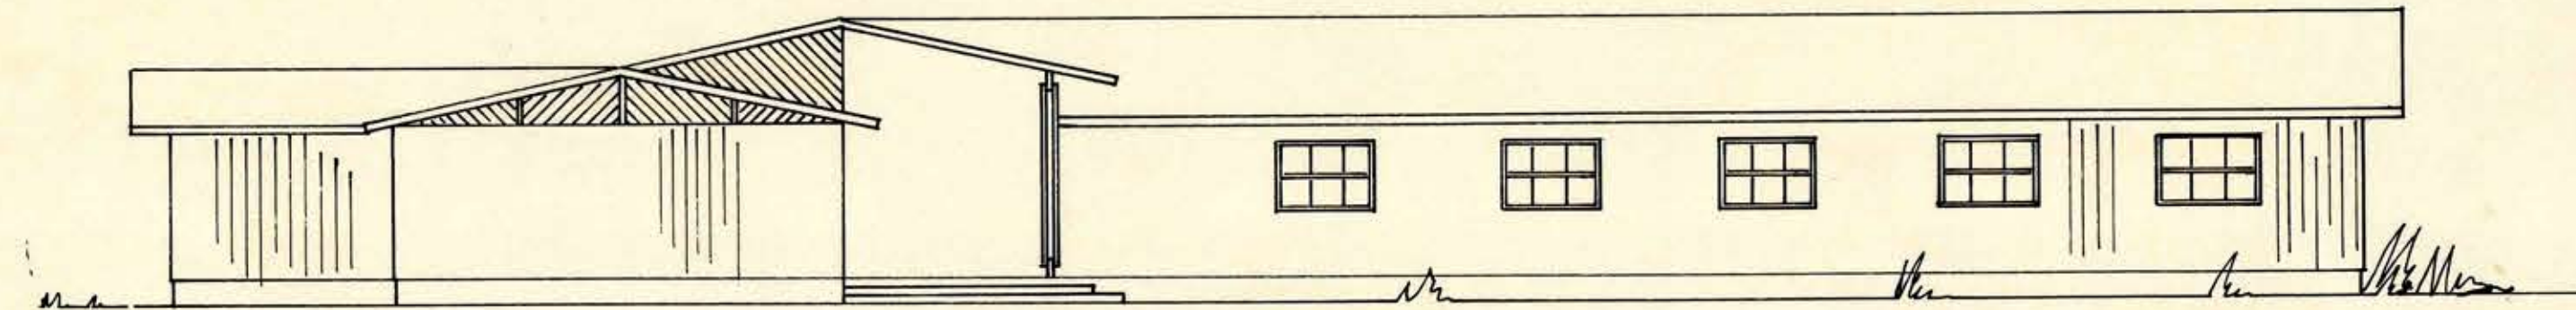

FACHADA SUR-PONIENTE

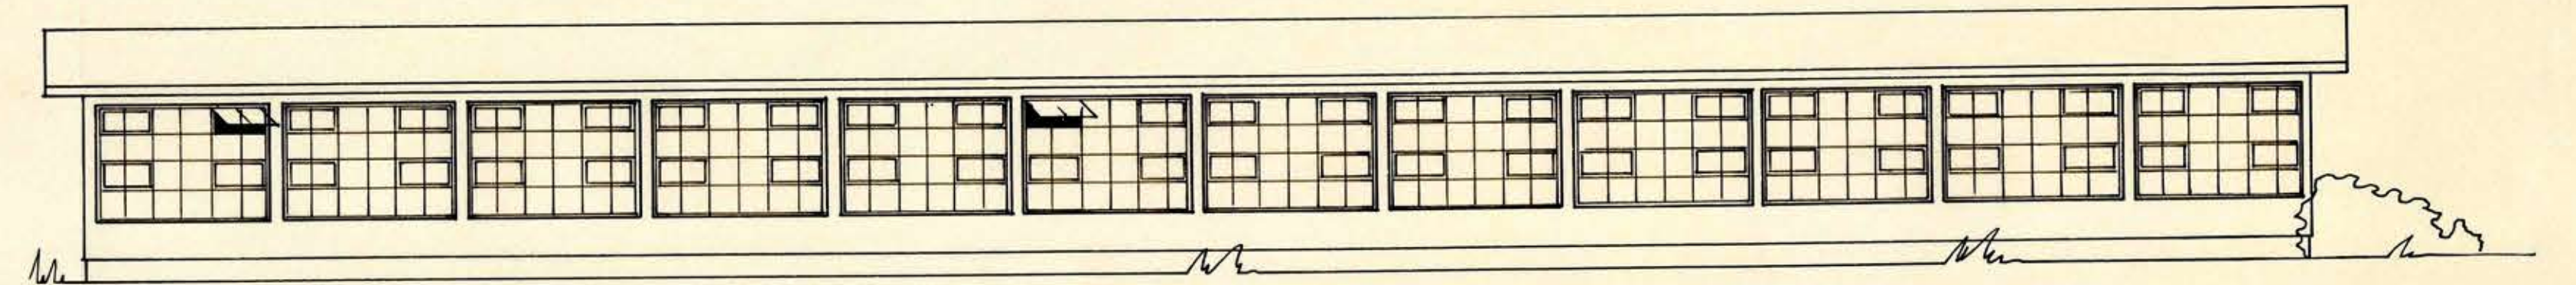

FACHADA NOR-ORIENTE

Contado 1378
H. J. B. 17/3/62



M O P	DIRECCION ARQUITECTURA DEPARTAMENTO ESTUDIOS		ESC. 1:100 SETIEMBRE 1961
	ESCUELA MIXTA N°21 DE PAILAHUEQUE "COLLIPULLI"		
	PLANO DE FACHADAS		
Ayatojete-Depto- C. TORREALBA D.		Jefe Taller A. REYES C.	ARQTO. L. BULAT D.



090X054

00299