



ELEVACION - SUR-ORIENTE

Esc. = 1:100

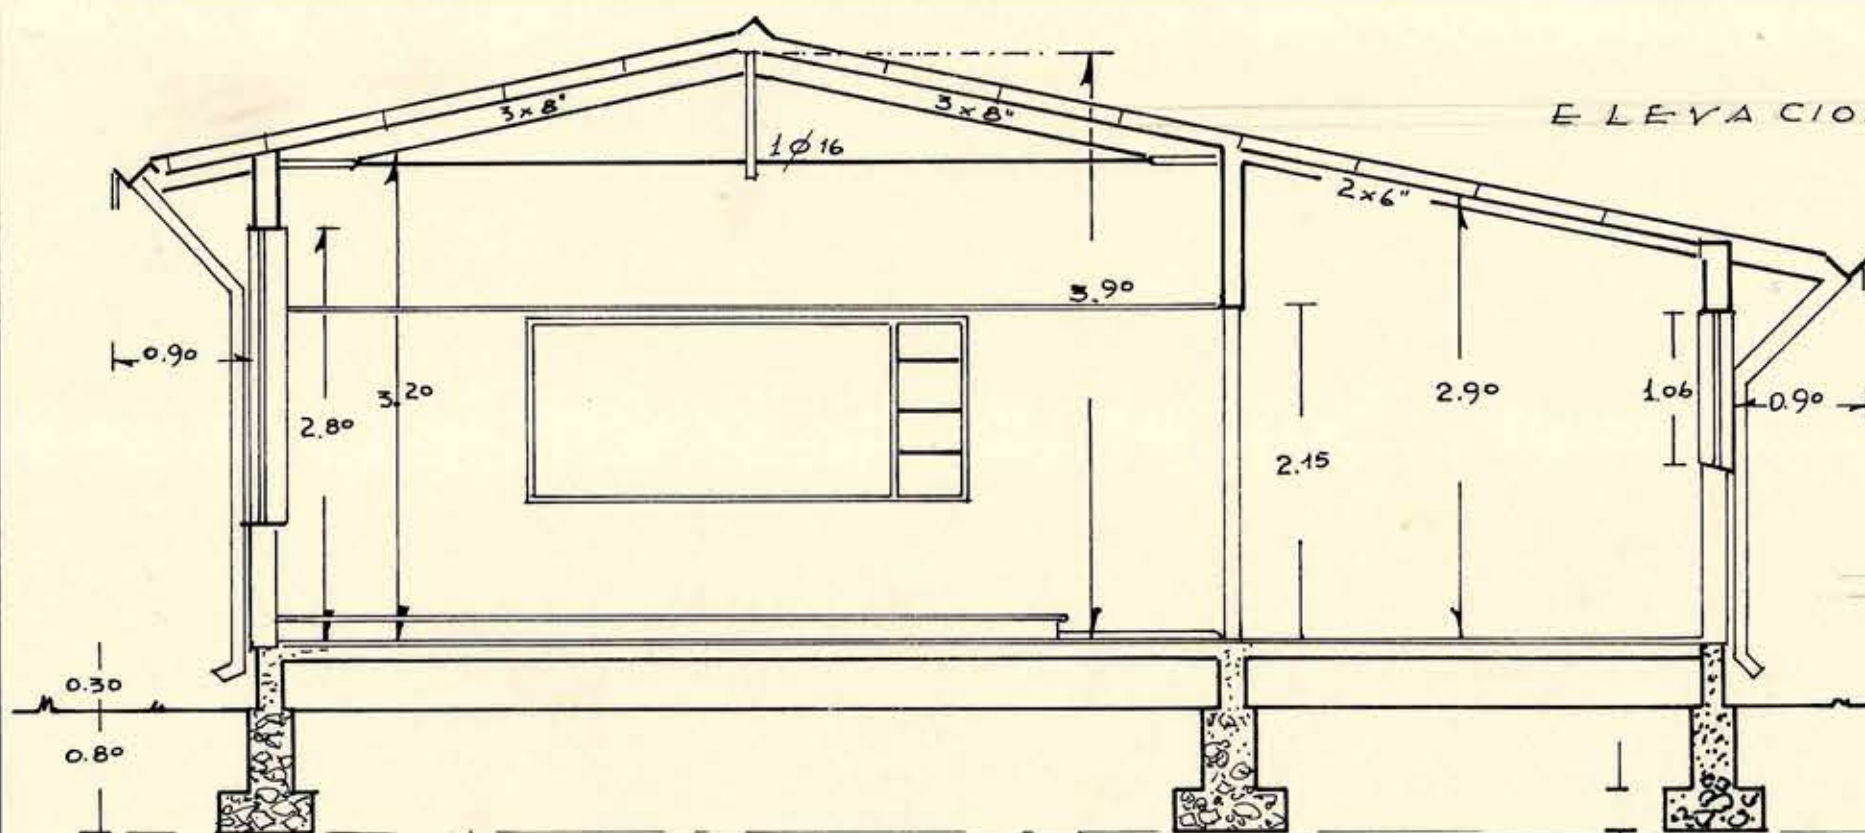


CORTE 1 2 Esc. = 1:50

14 DIC 1963

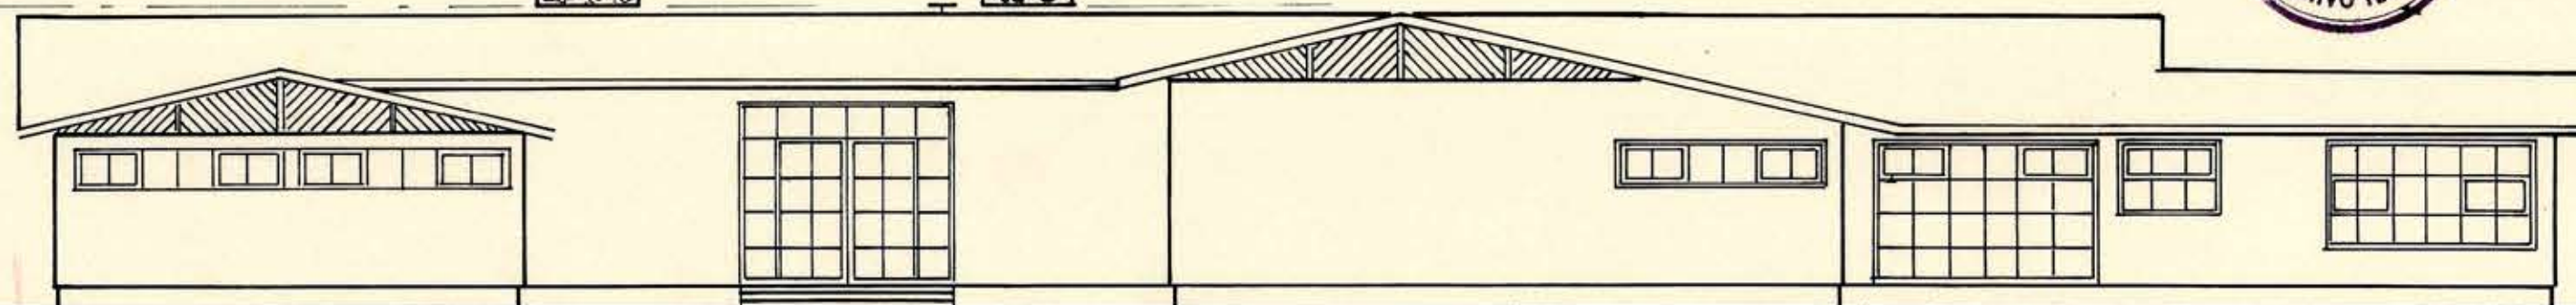

ELEVACION - NOR-PONIENTE

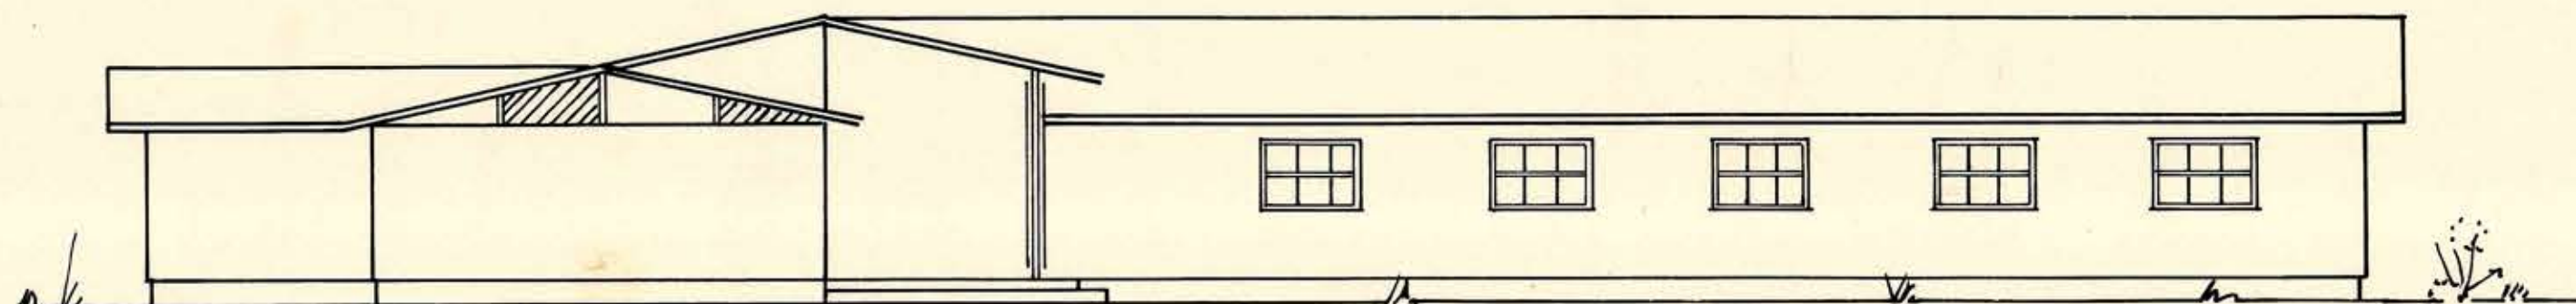

ELEVACION SUR-PONIENTE

M.	DIRECCION DE ARQUITECTURA
O.	ESCUELA TIPO SEIS SALAS DE CLASES (LA MAICA - LA PIEDRA)
P.	PLANO DE ELEVACIONES Esc. = 1:100

Juan Silva Carrasco
Arqto. Regional Ancol-24-X-63
A. Quintero Torredon
Arqto. Regional Ancol-24-X-63

2.

0424093

022PP

Corte 1-2
9 Sept 1964
1624