




ELEVACION PONIENTE

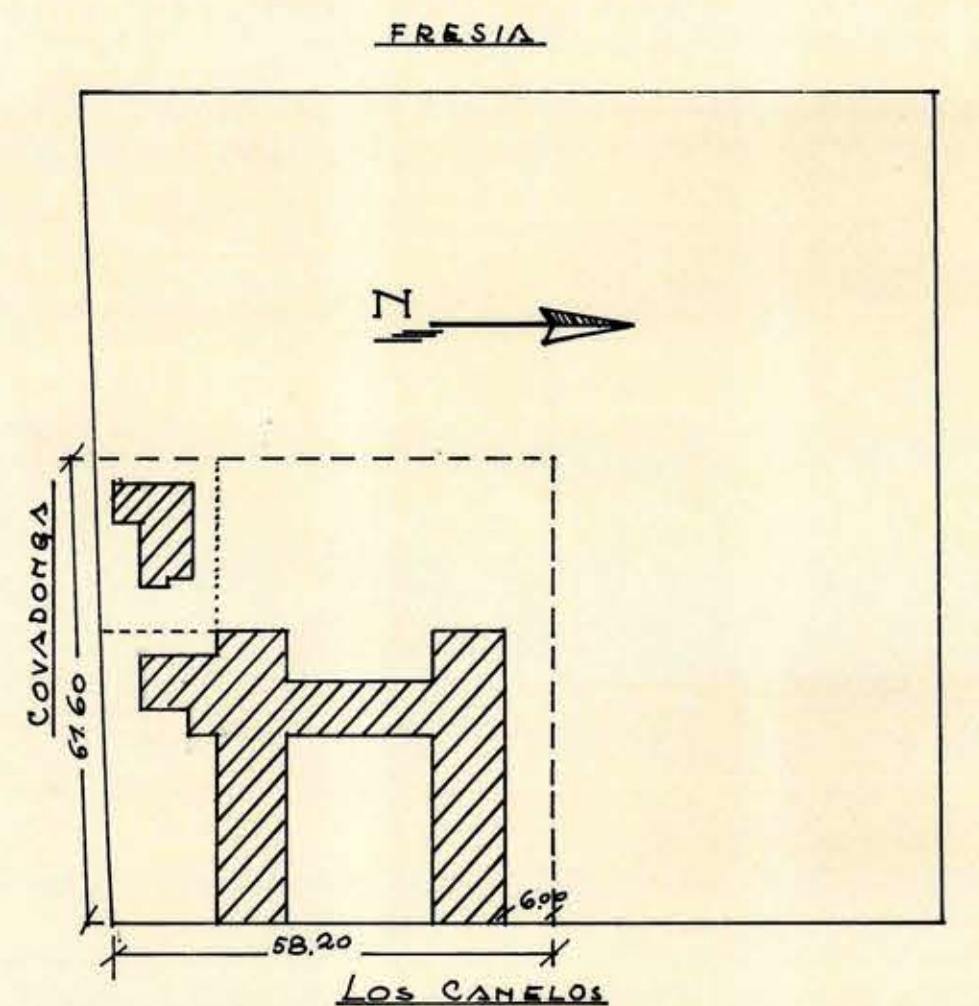


PLANO DE UBICACION 1:1000

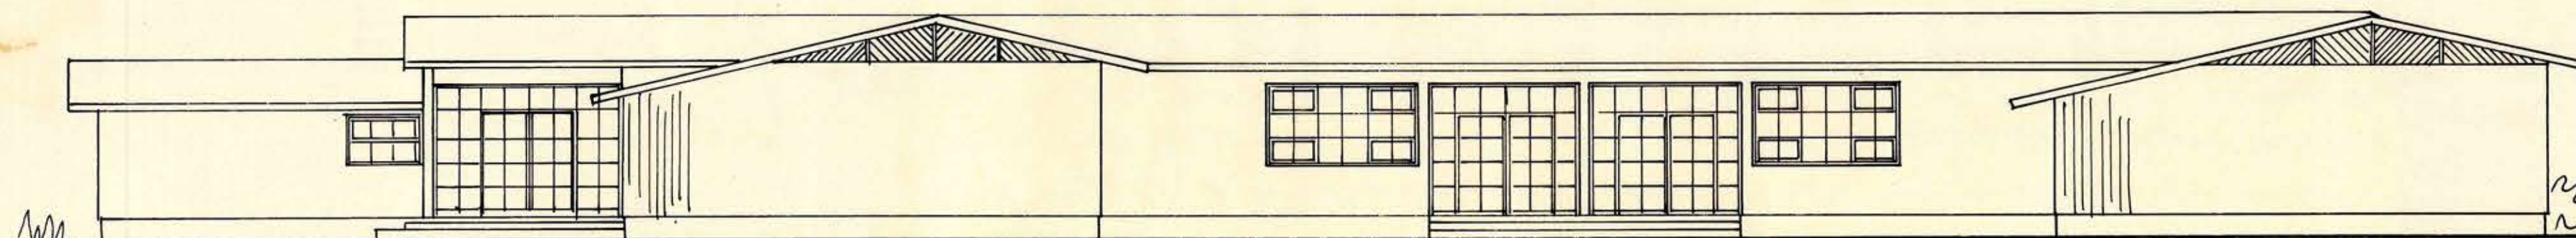


ELEVACION ORIENTE

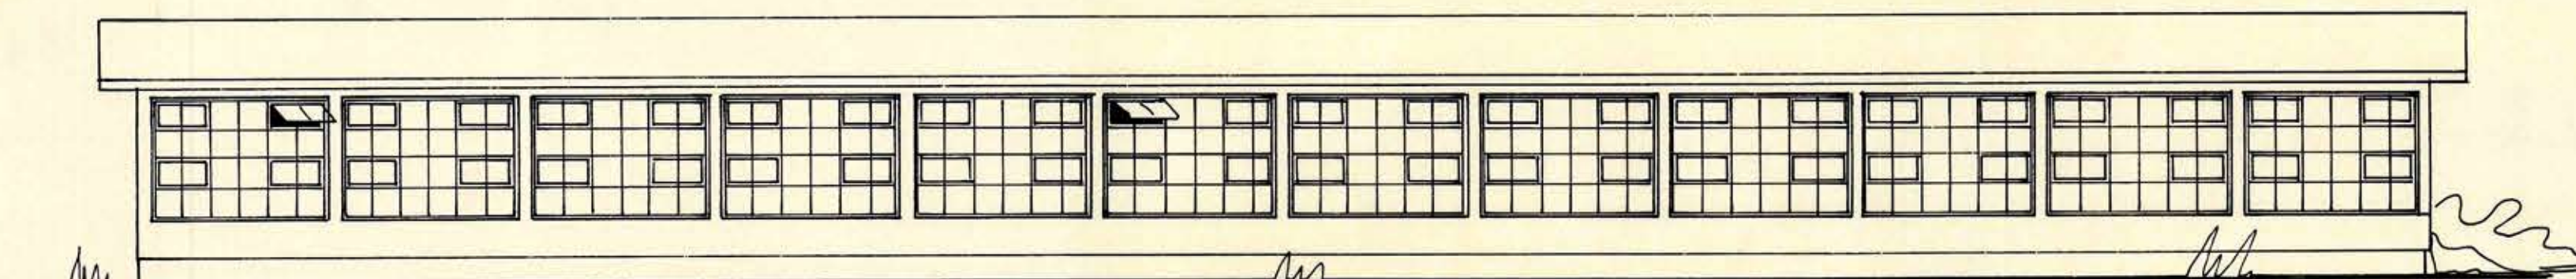

ELEVACION NORTE

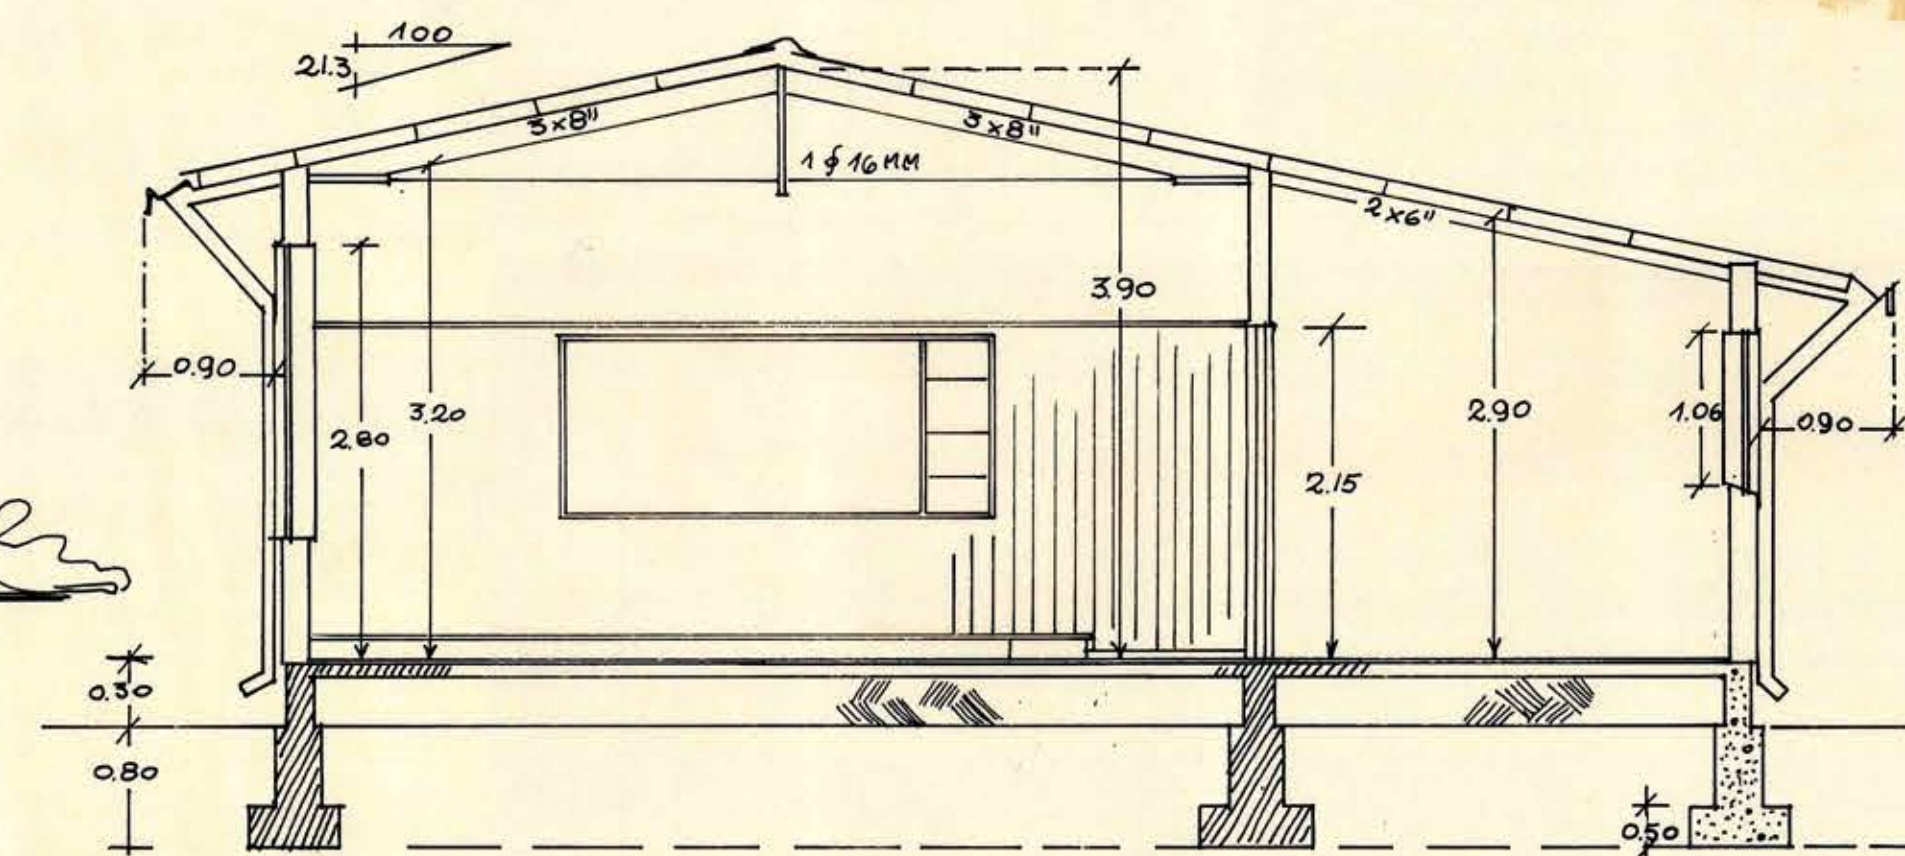

Corte 1-2
esc. 1:50

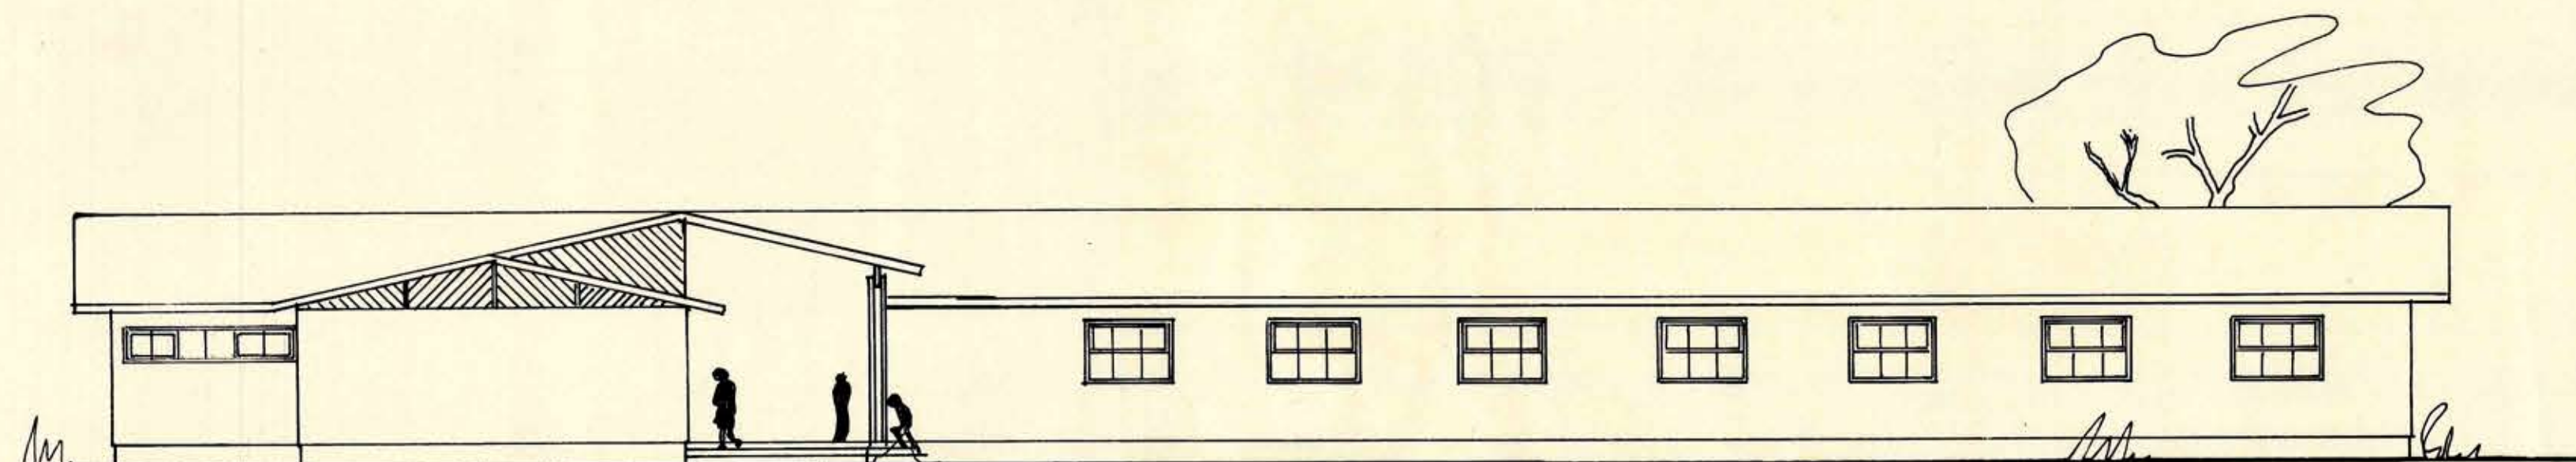

ELEVACION SUR

	DIRECCION ARQUITECTURA DEPARTAMENTO ESTUDIOS	
	ESCUELA N°19 DE ANGOL - EL CAÑON FACHADAS, CORTE Y PLANO UBICACION	
	Arqto. Jefe de obra O. TORRES B.	Jefe taller A. REYES C.
Agosto 1961		Agosto 1961



21 OCT 1961



Contado 1375
17-5-62

0.252 x 0.75

28299