
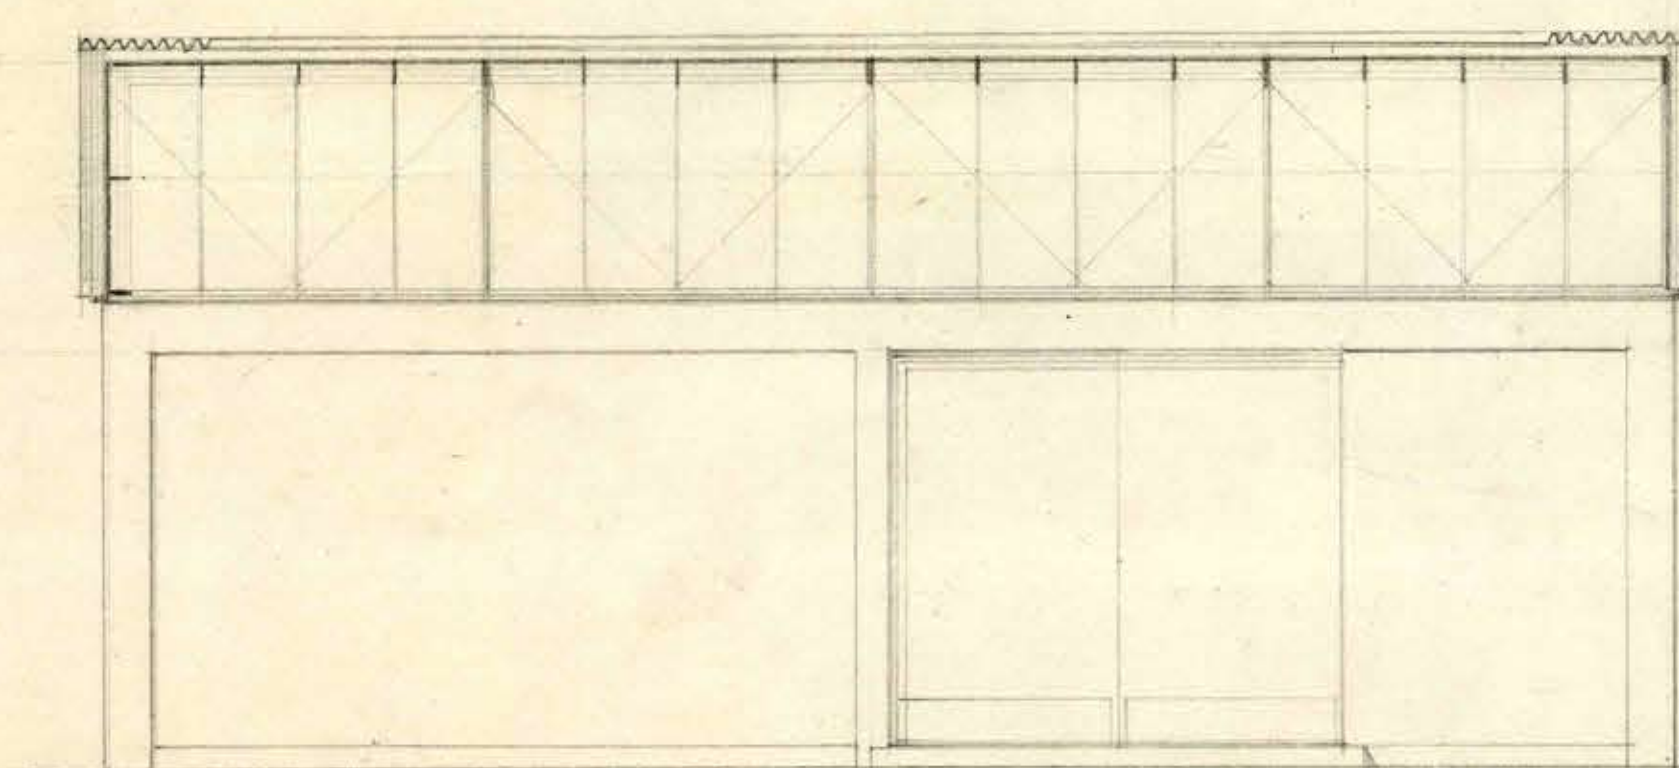


MINISTERIO DE EDUCACION
SECCION LOCALES Y MOBILIARIO


HOMERO FRAÇA
ARQUITECTO

MARIO HURTADO LOPEZ
CONSTRUCTOR CIVIL

PLANTA Y FACHADAS ESC 1:50

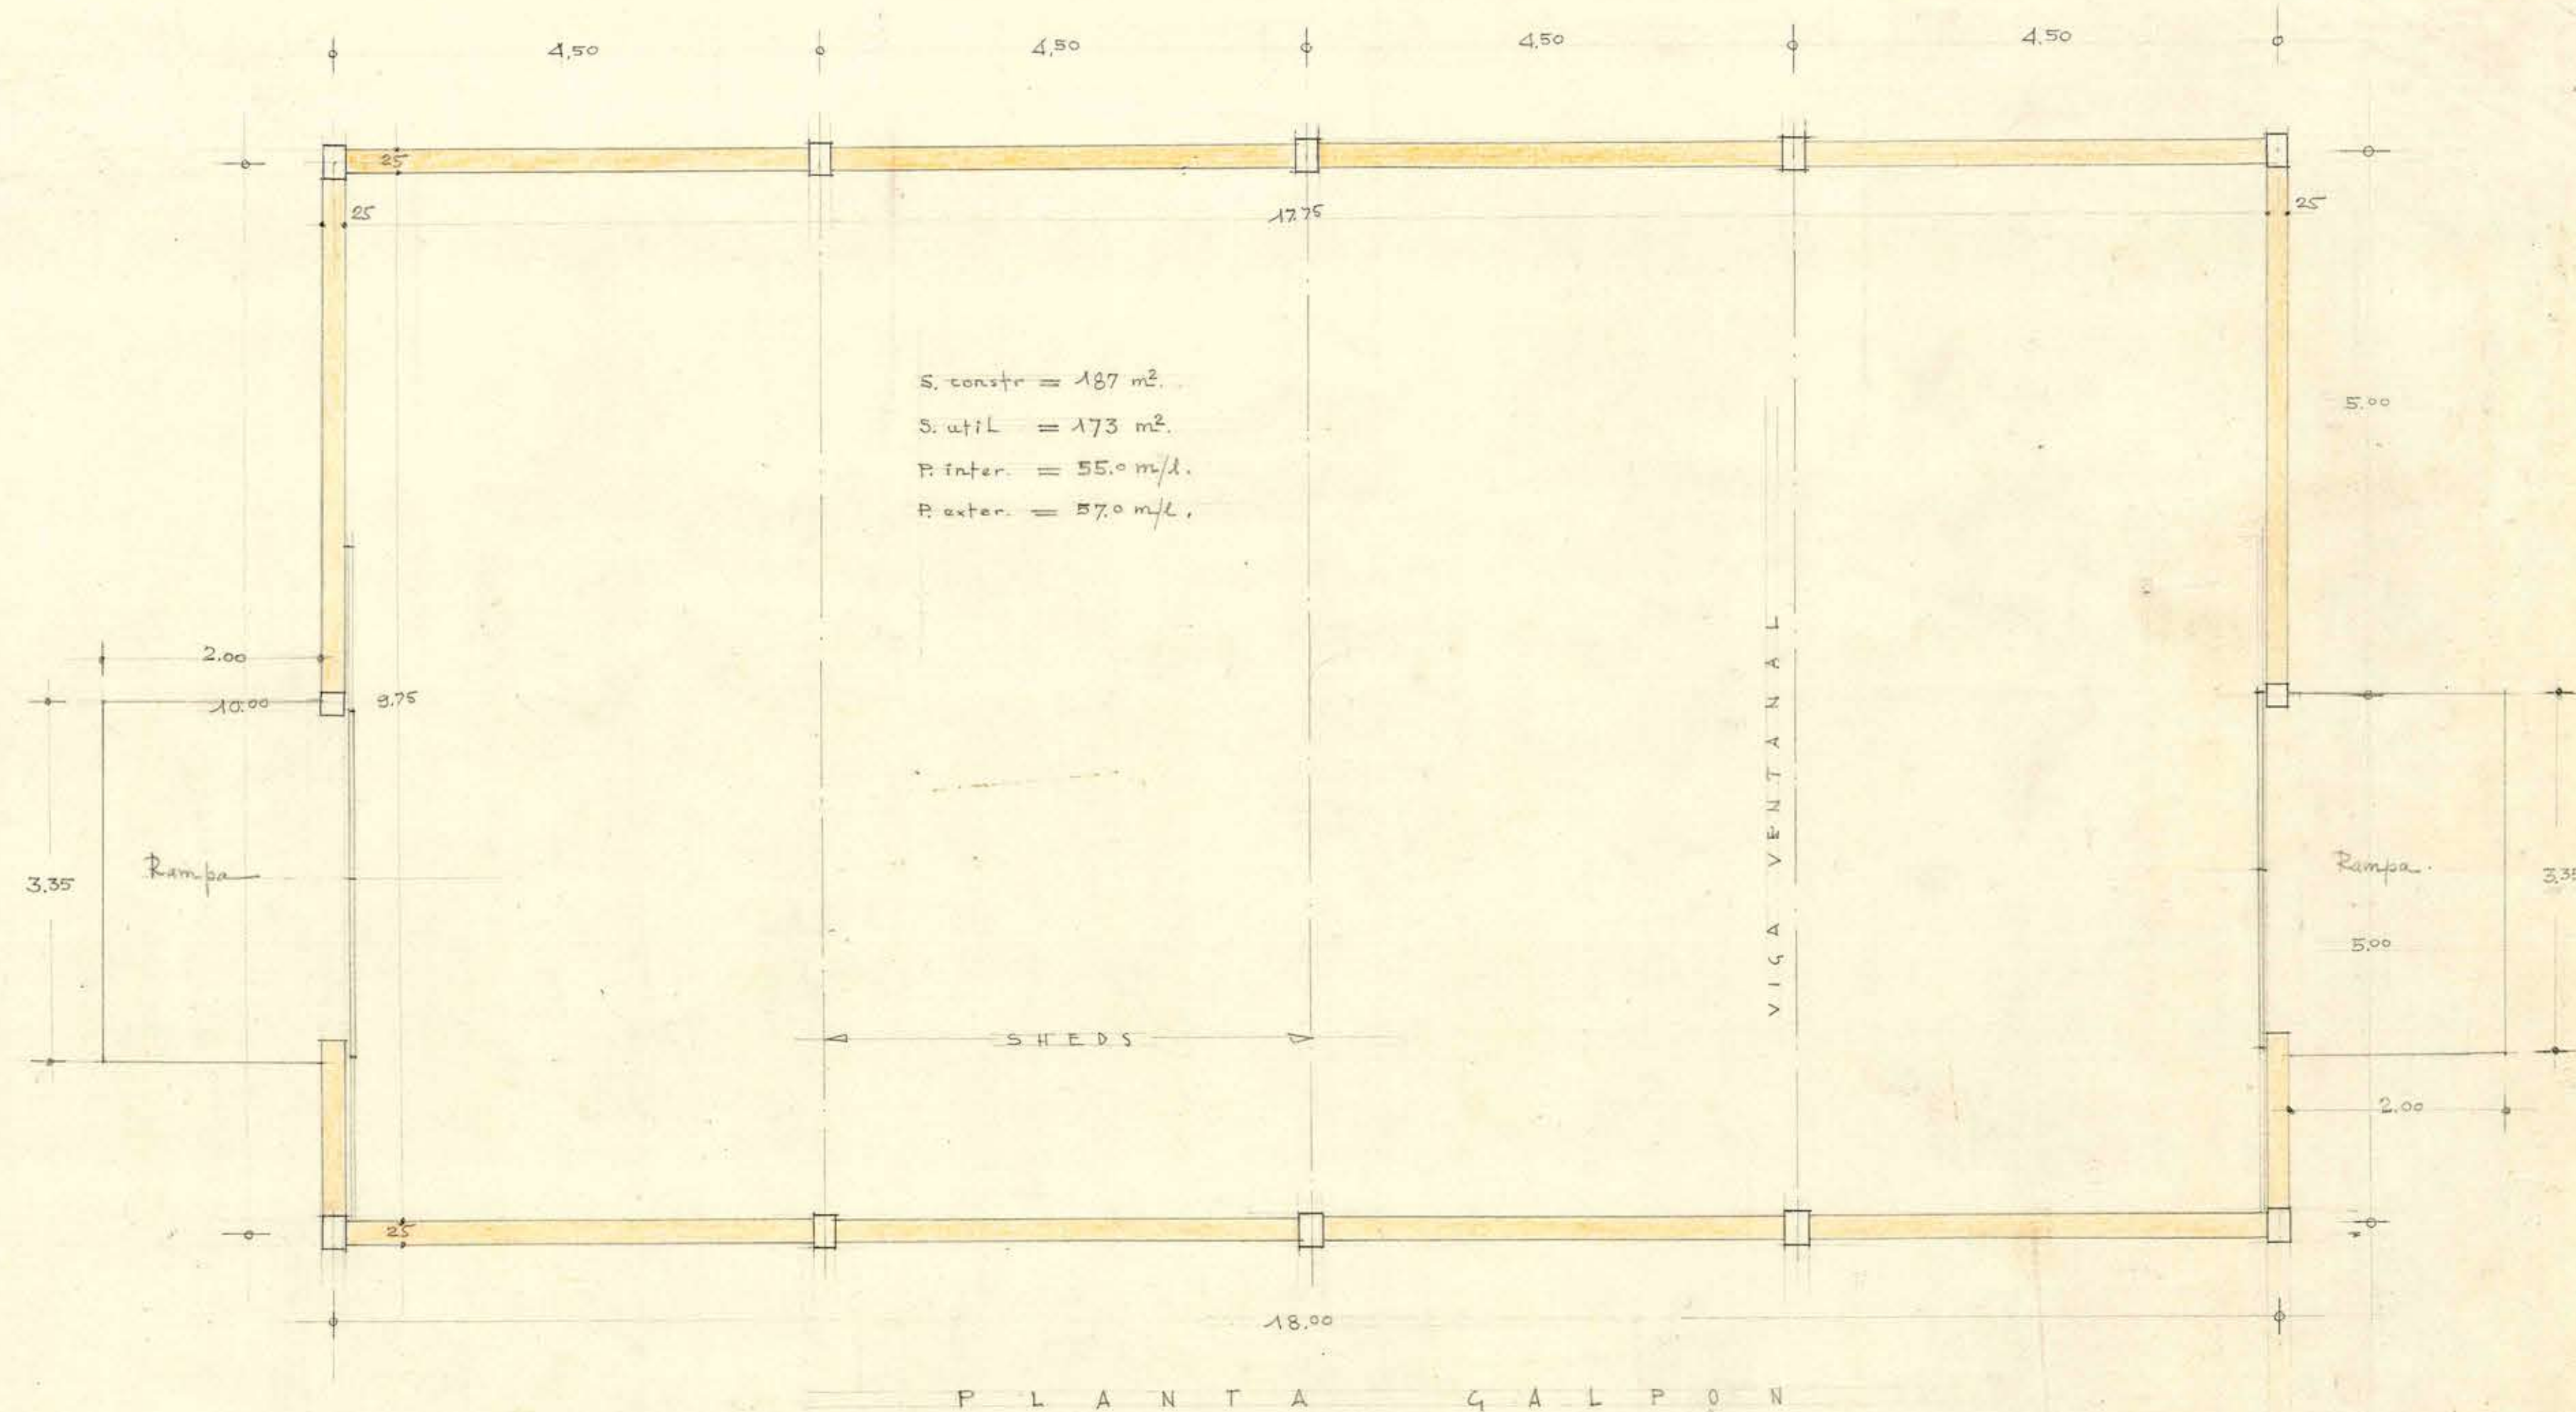

FACHADA NORTE

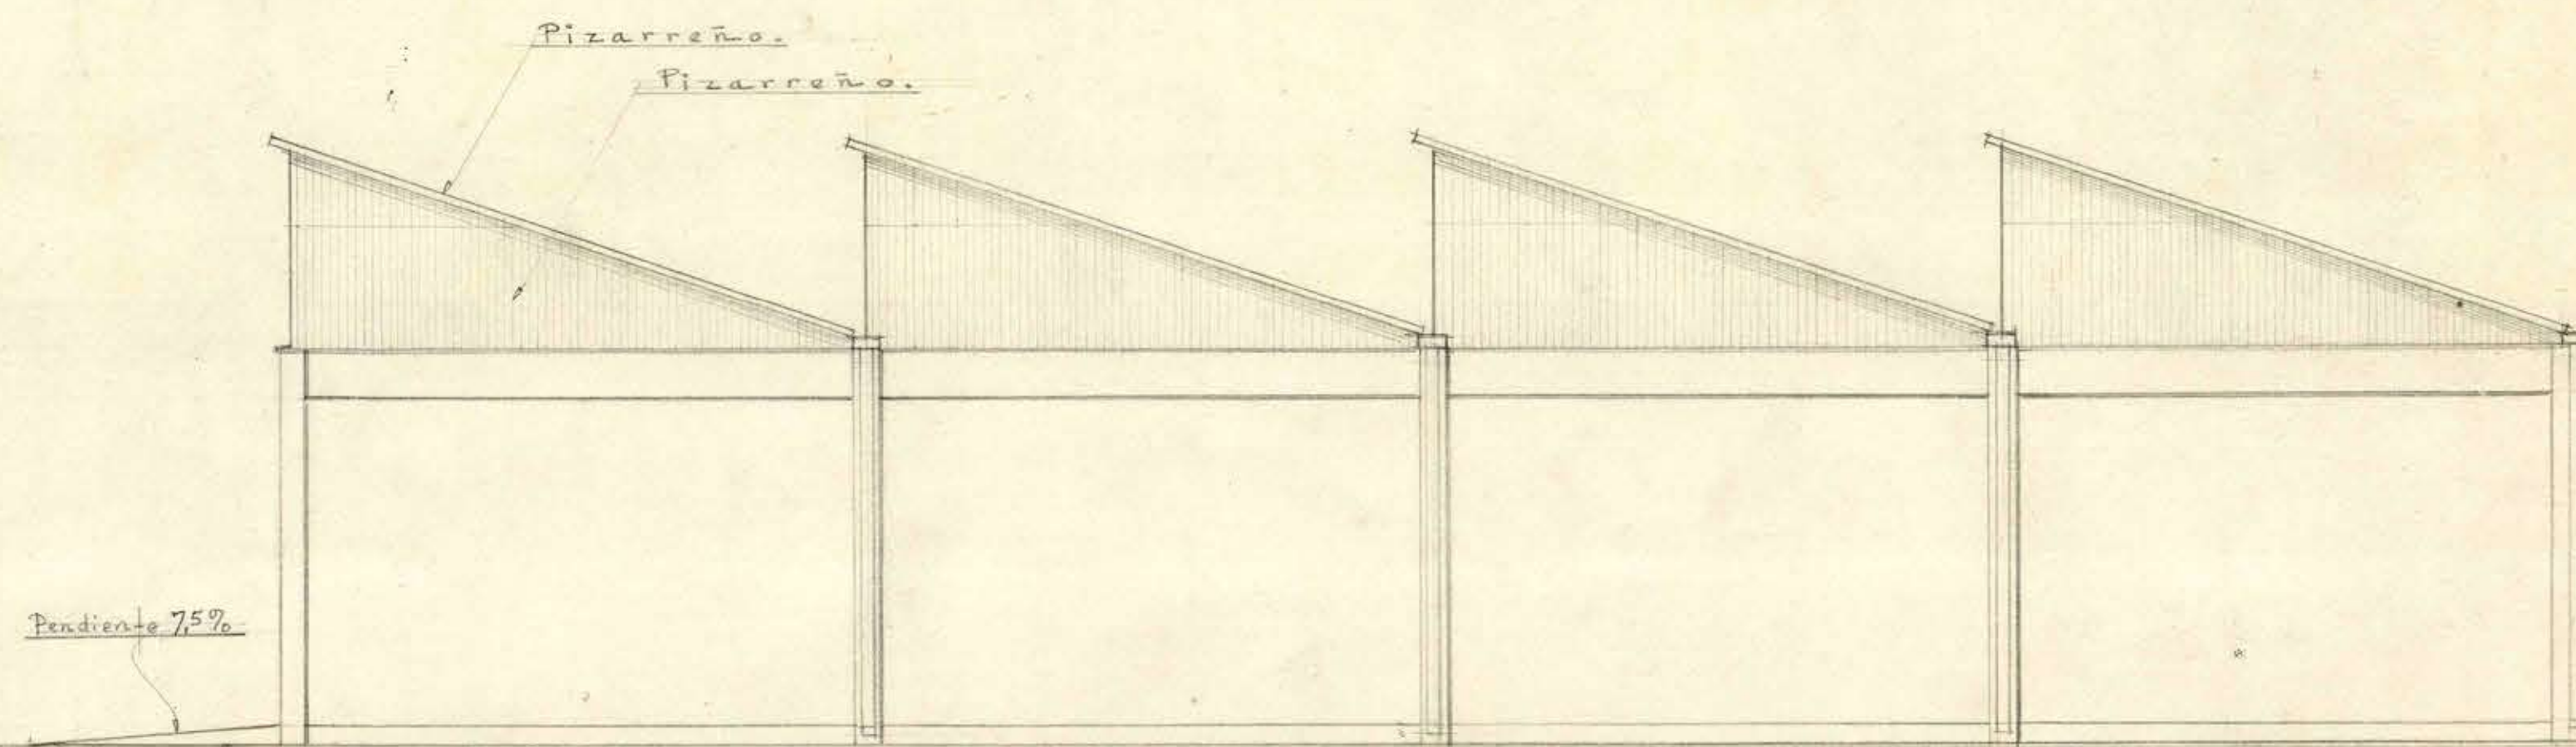

FACHADA PONIENTE

