


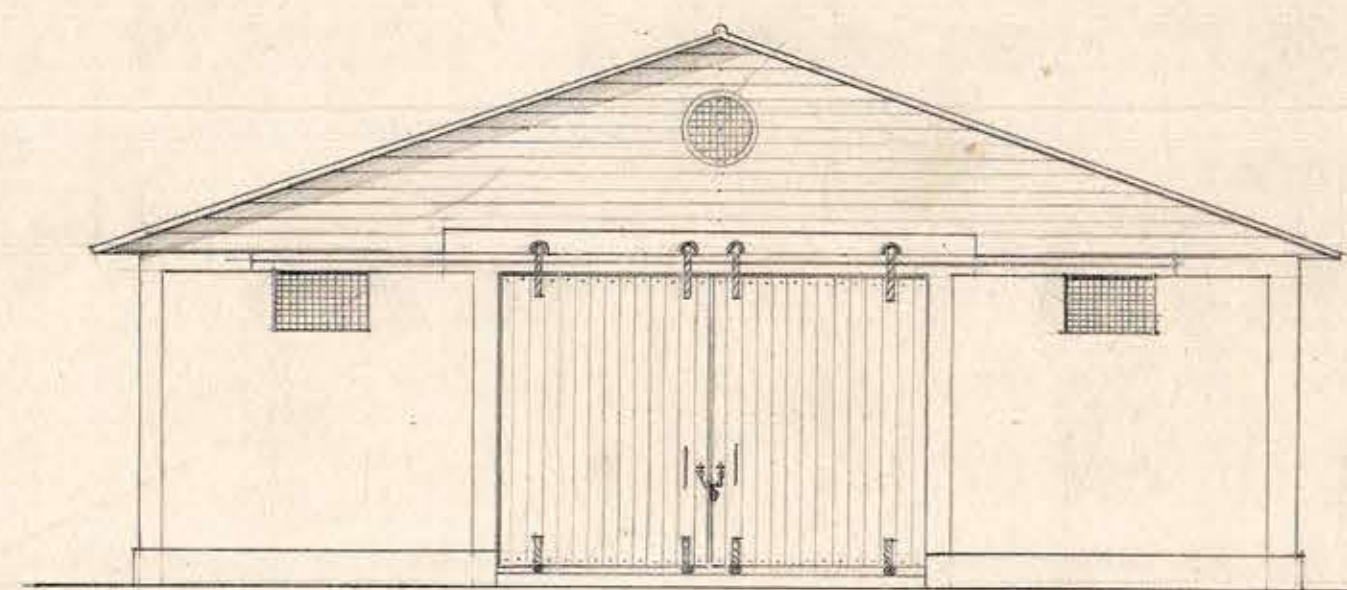
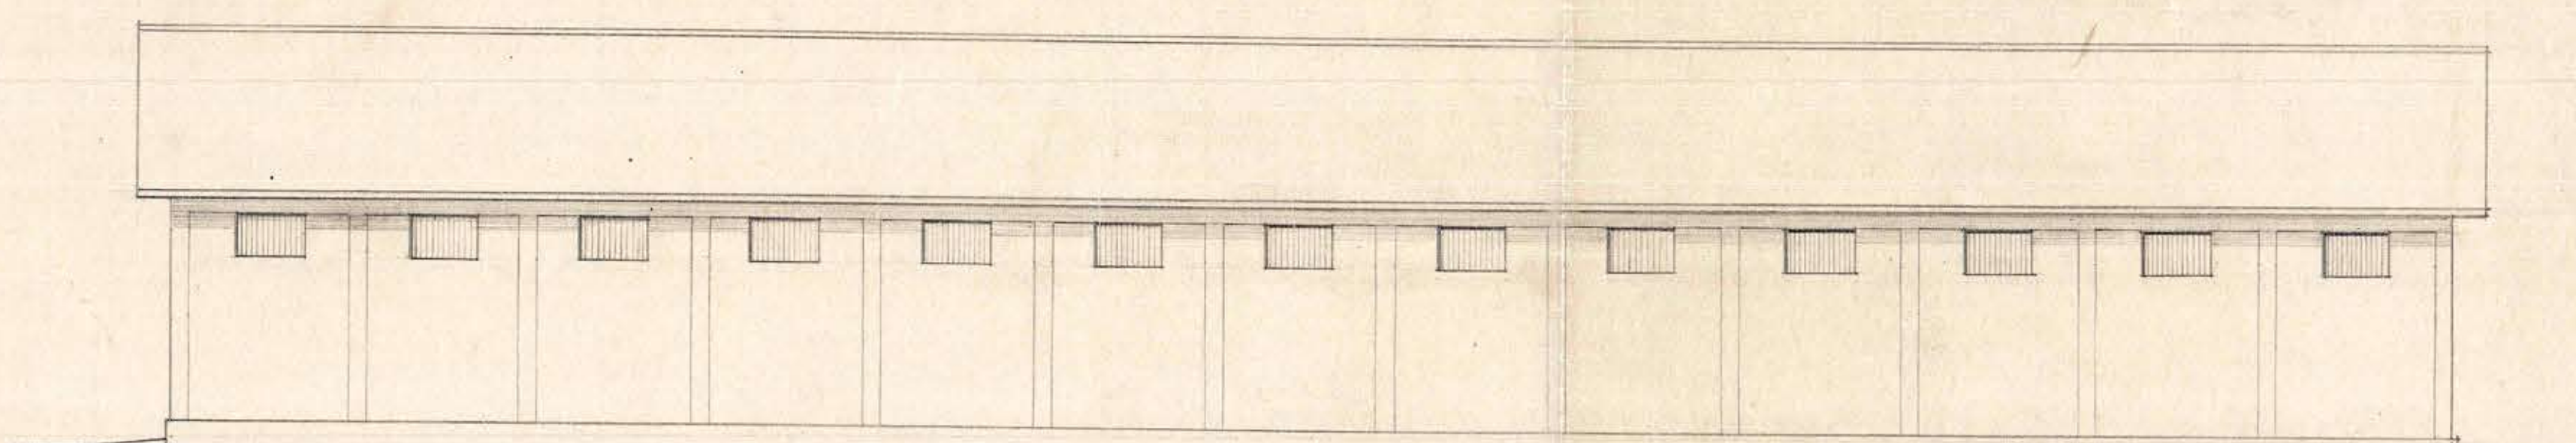


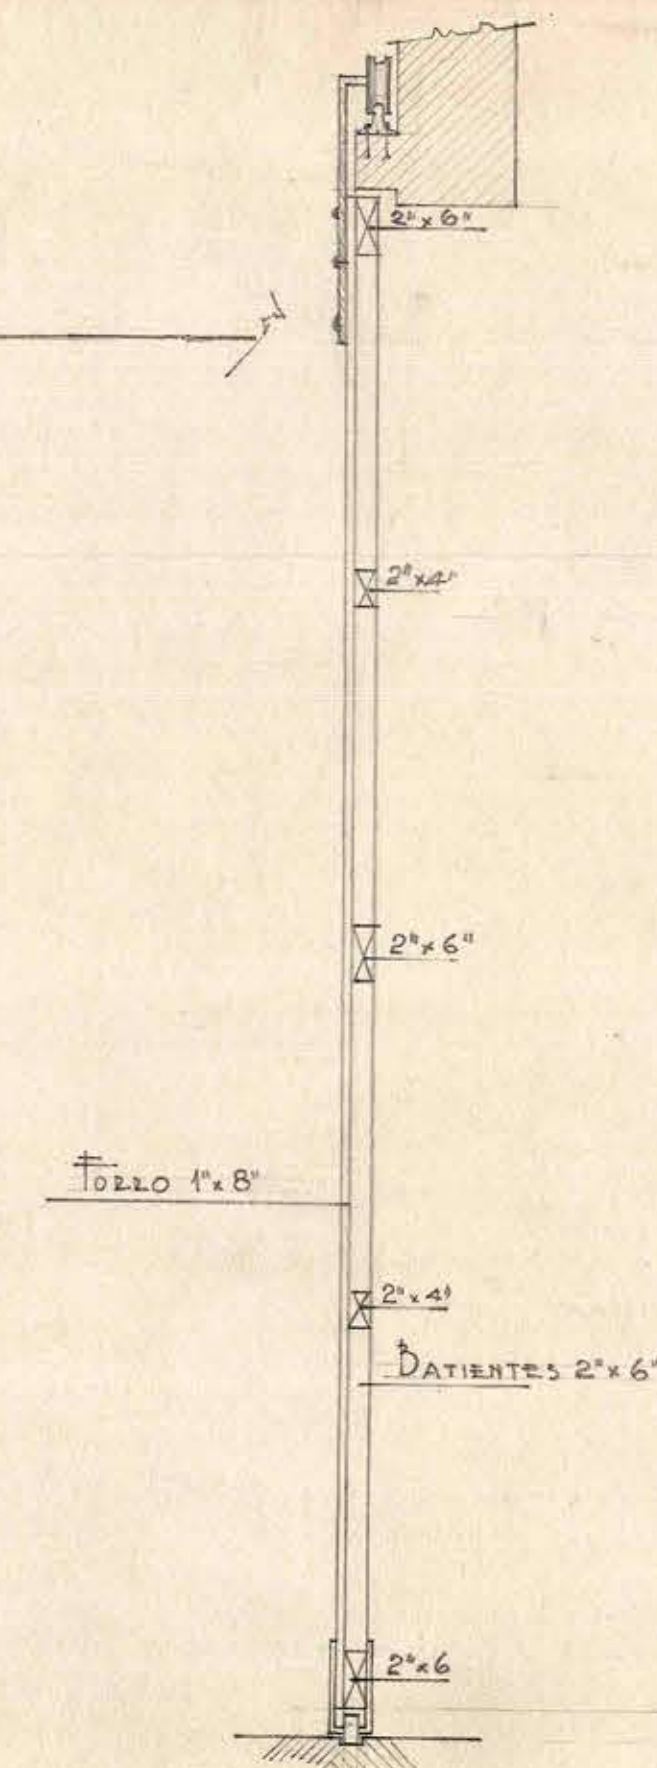



FACHADA A

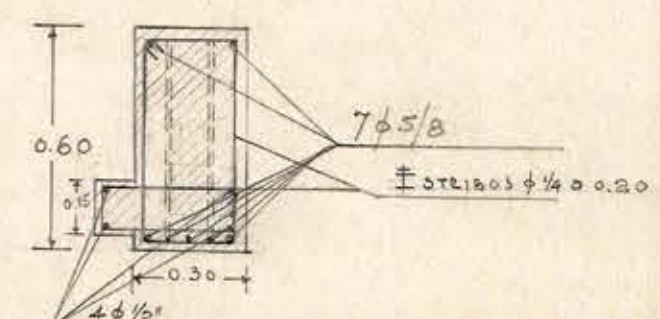


FACHADA B

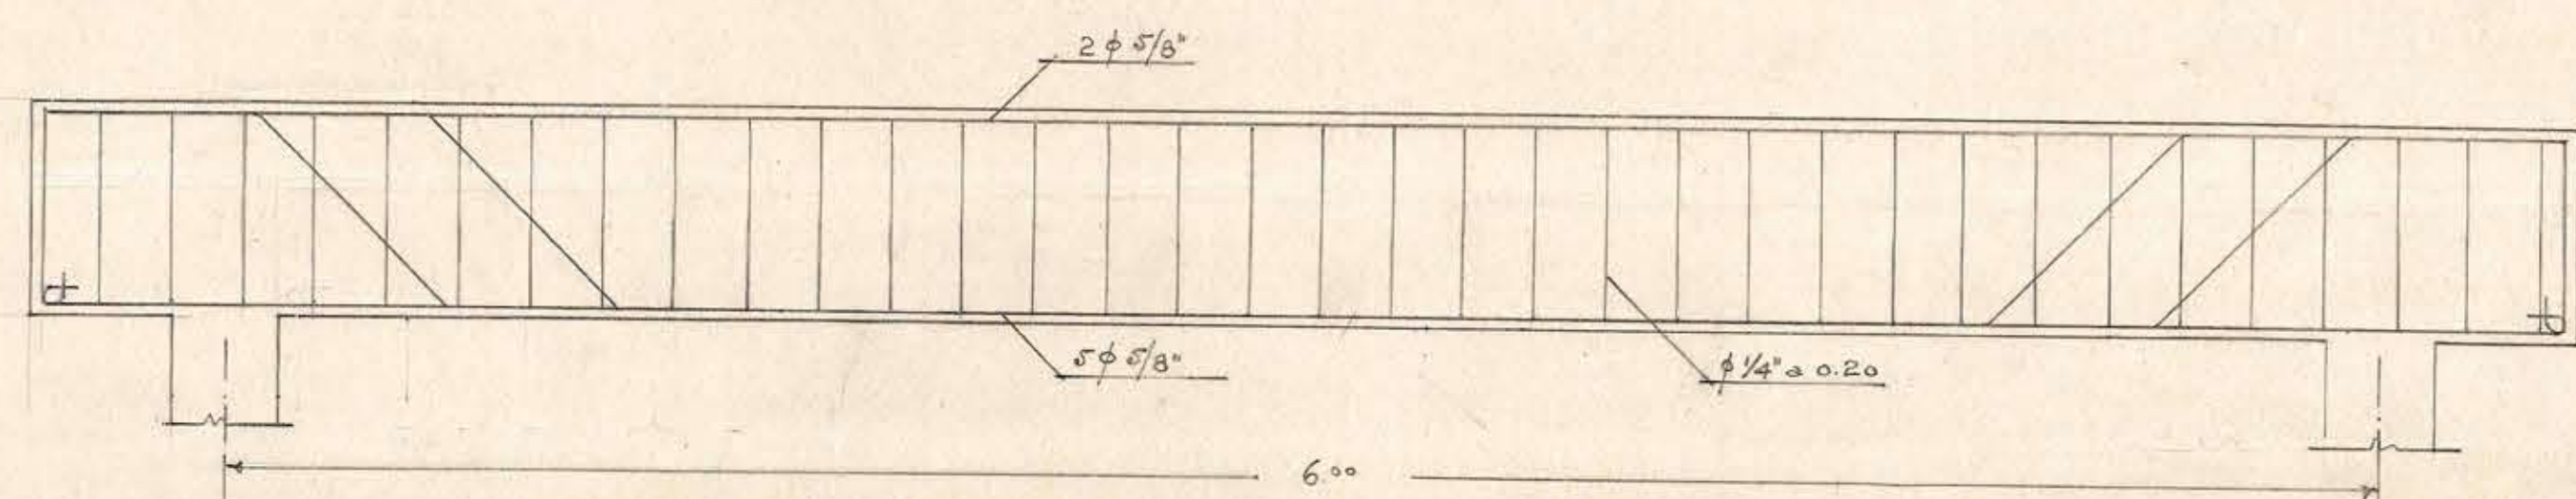


DETALLE PUERTA

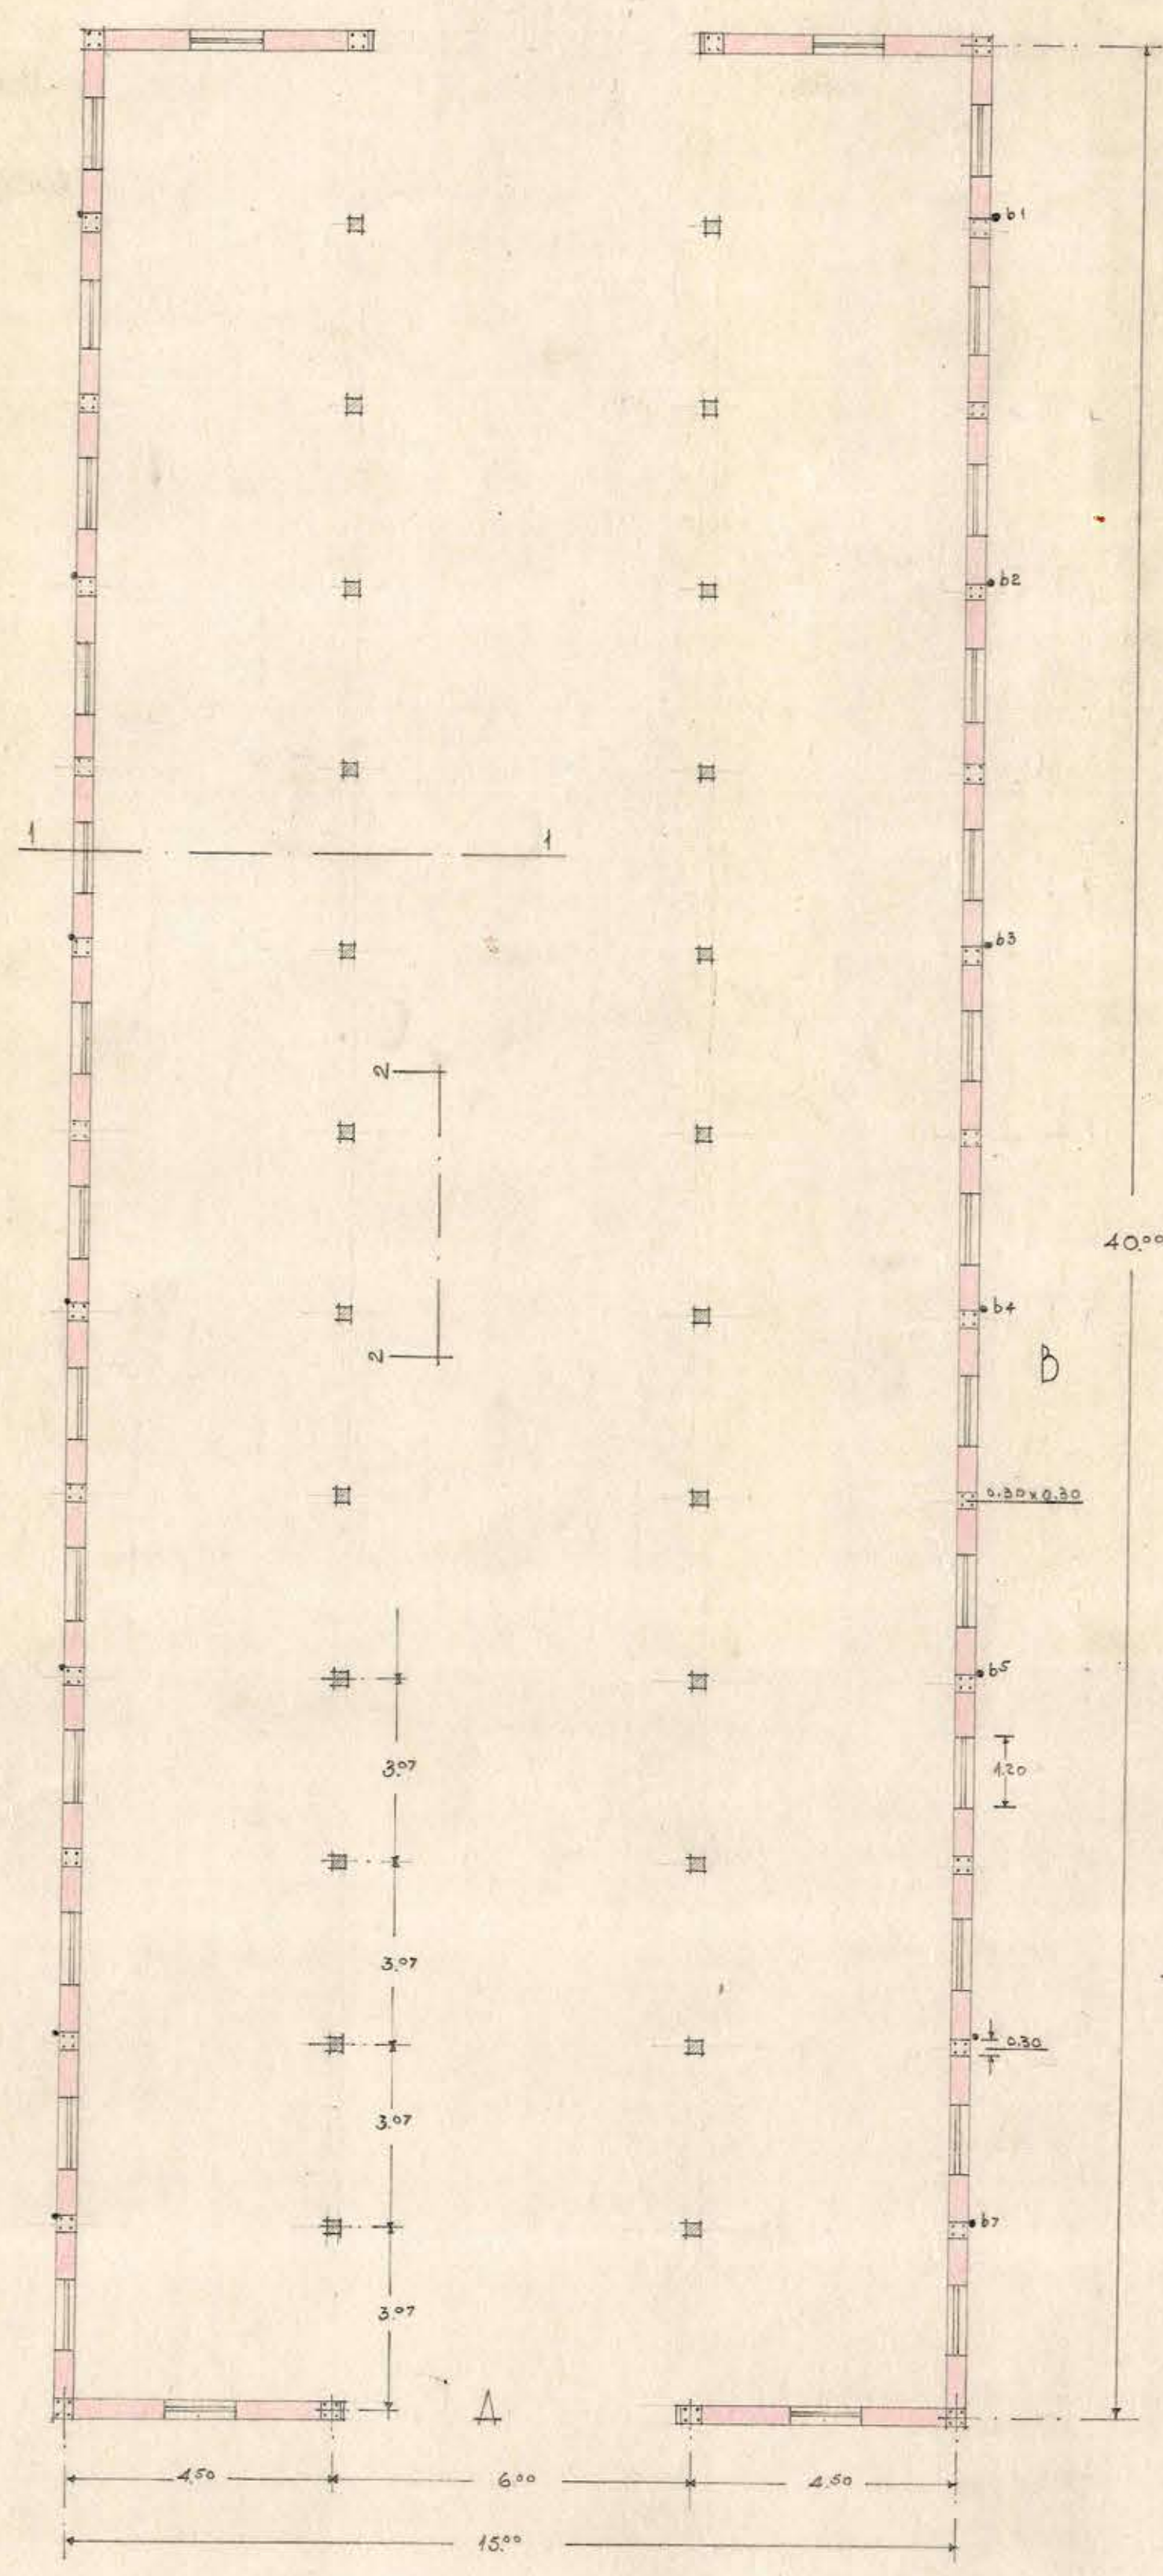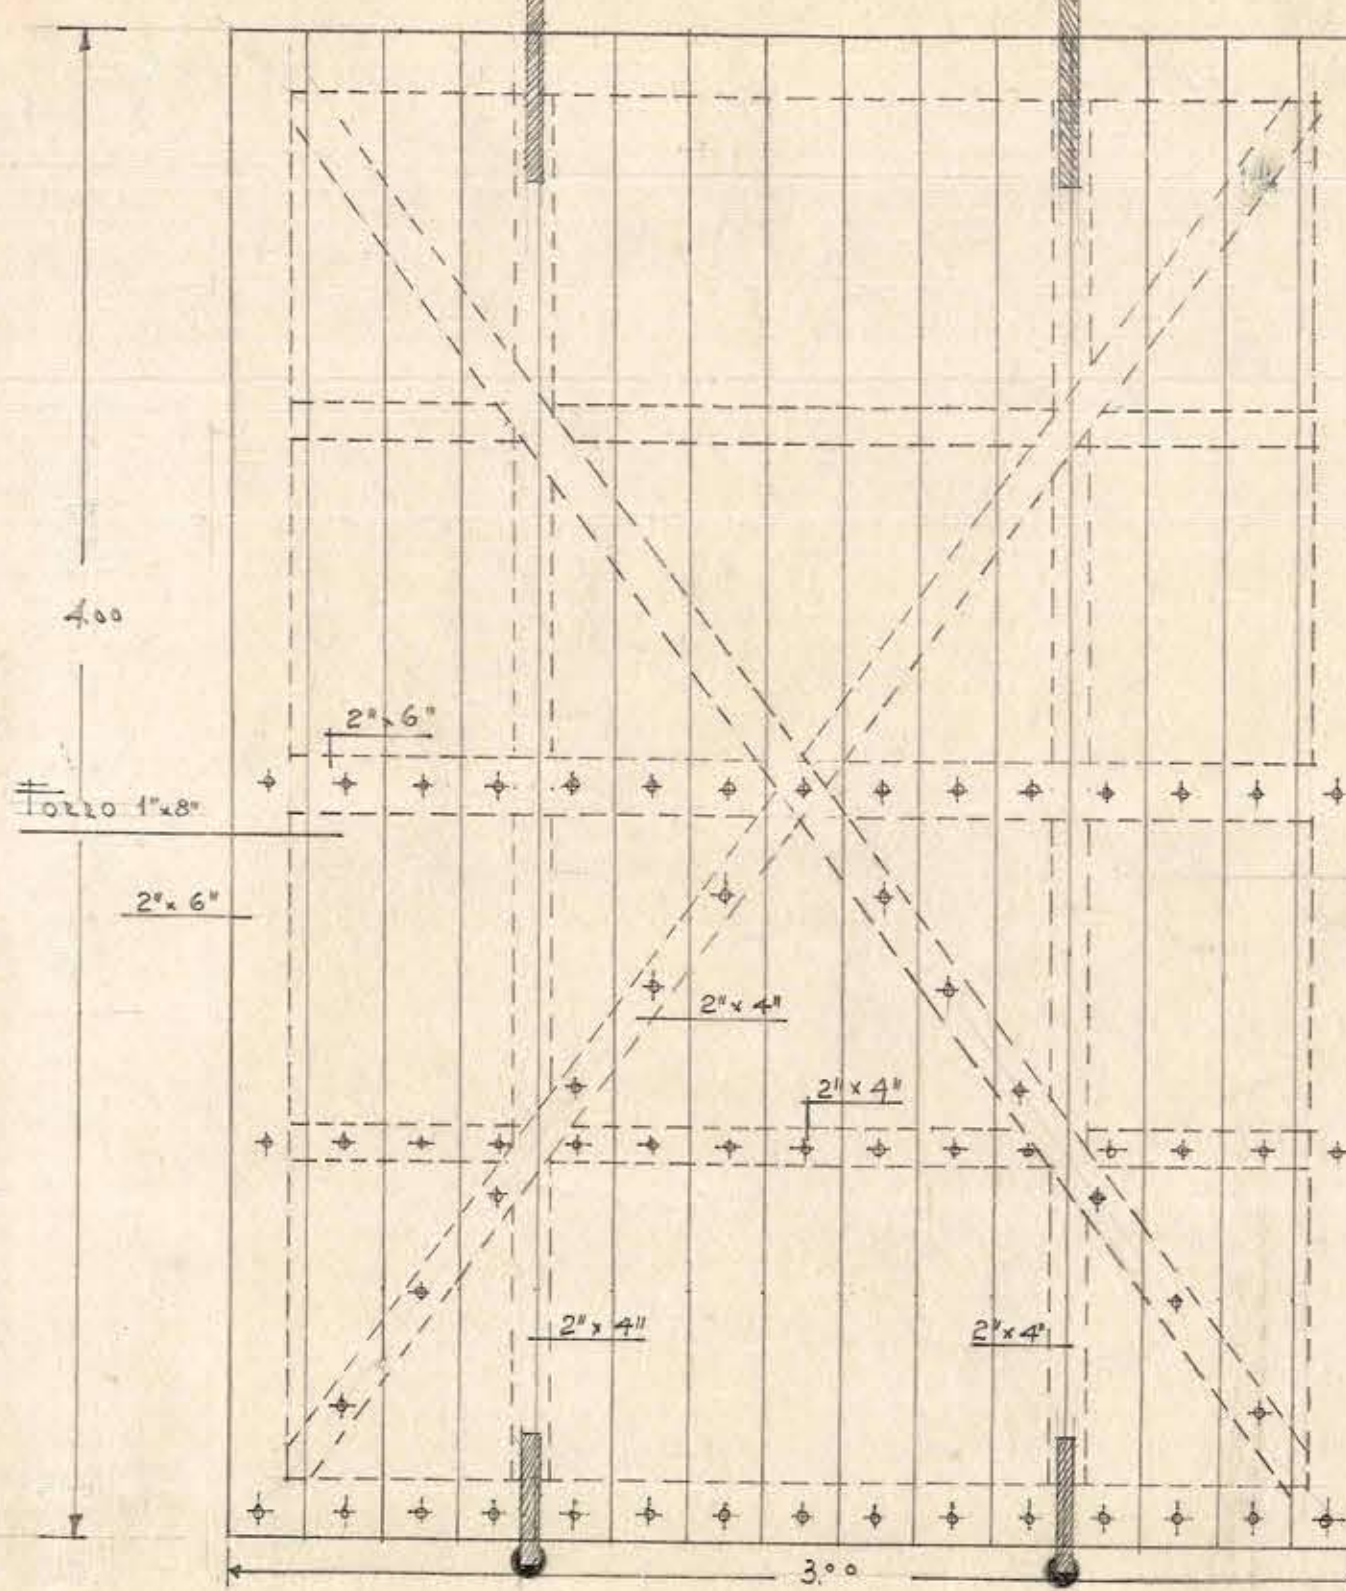

PLANTA

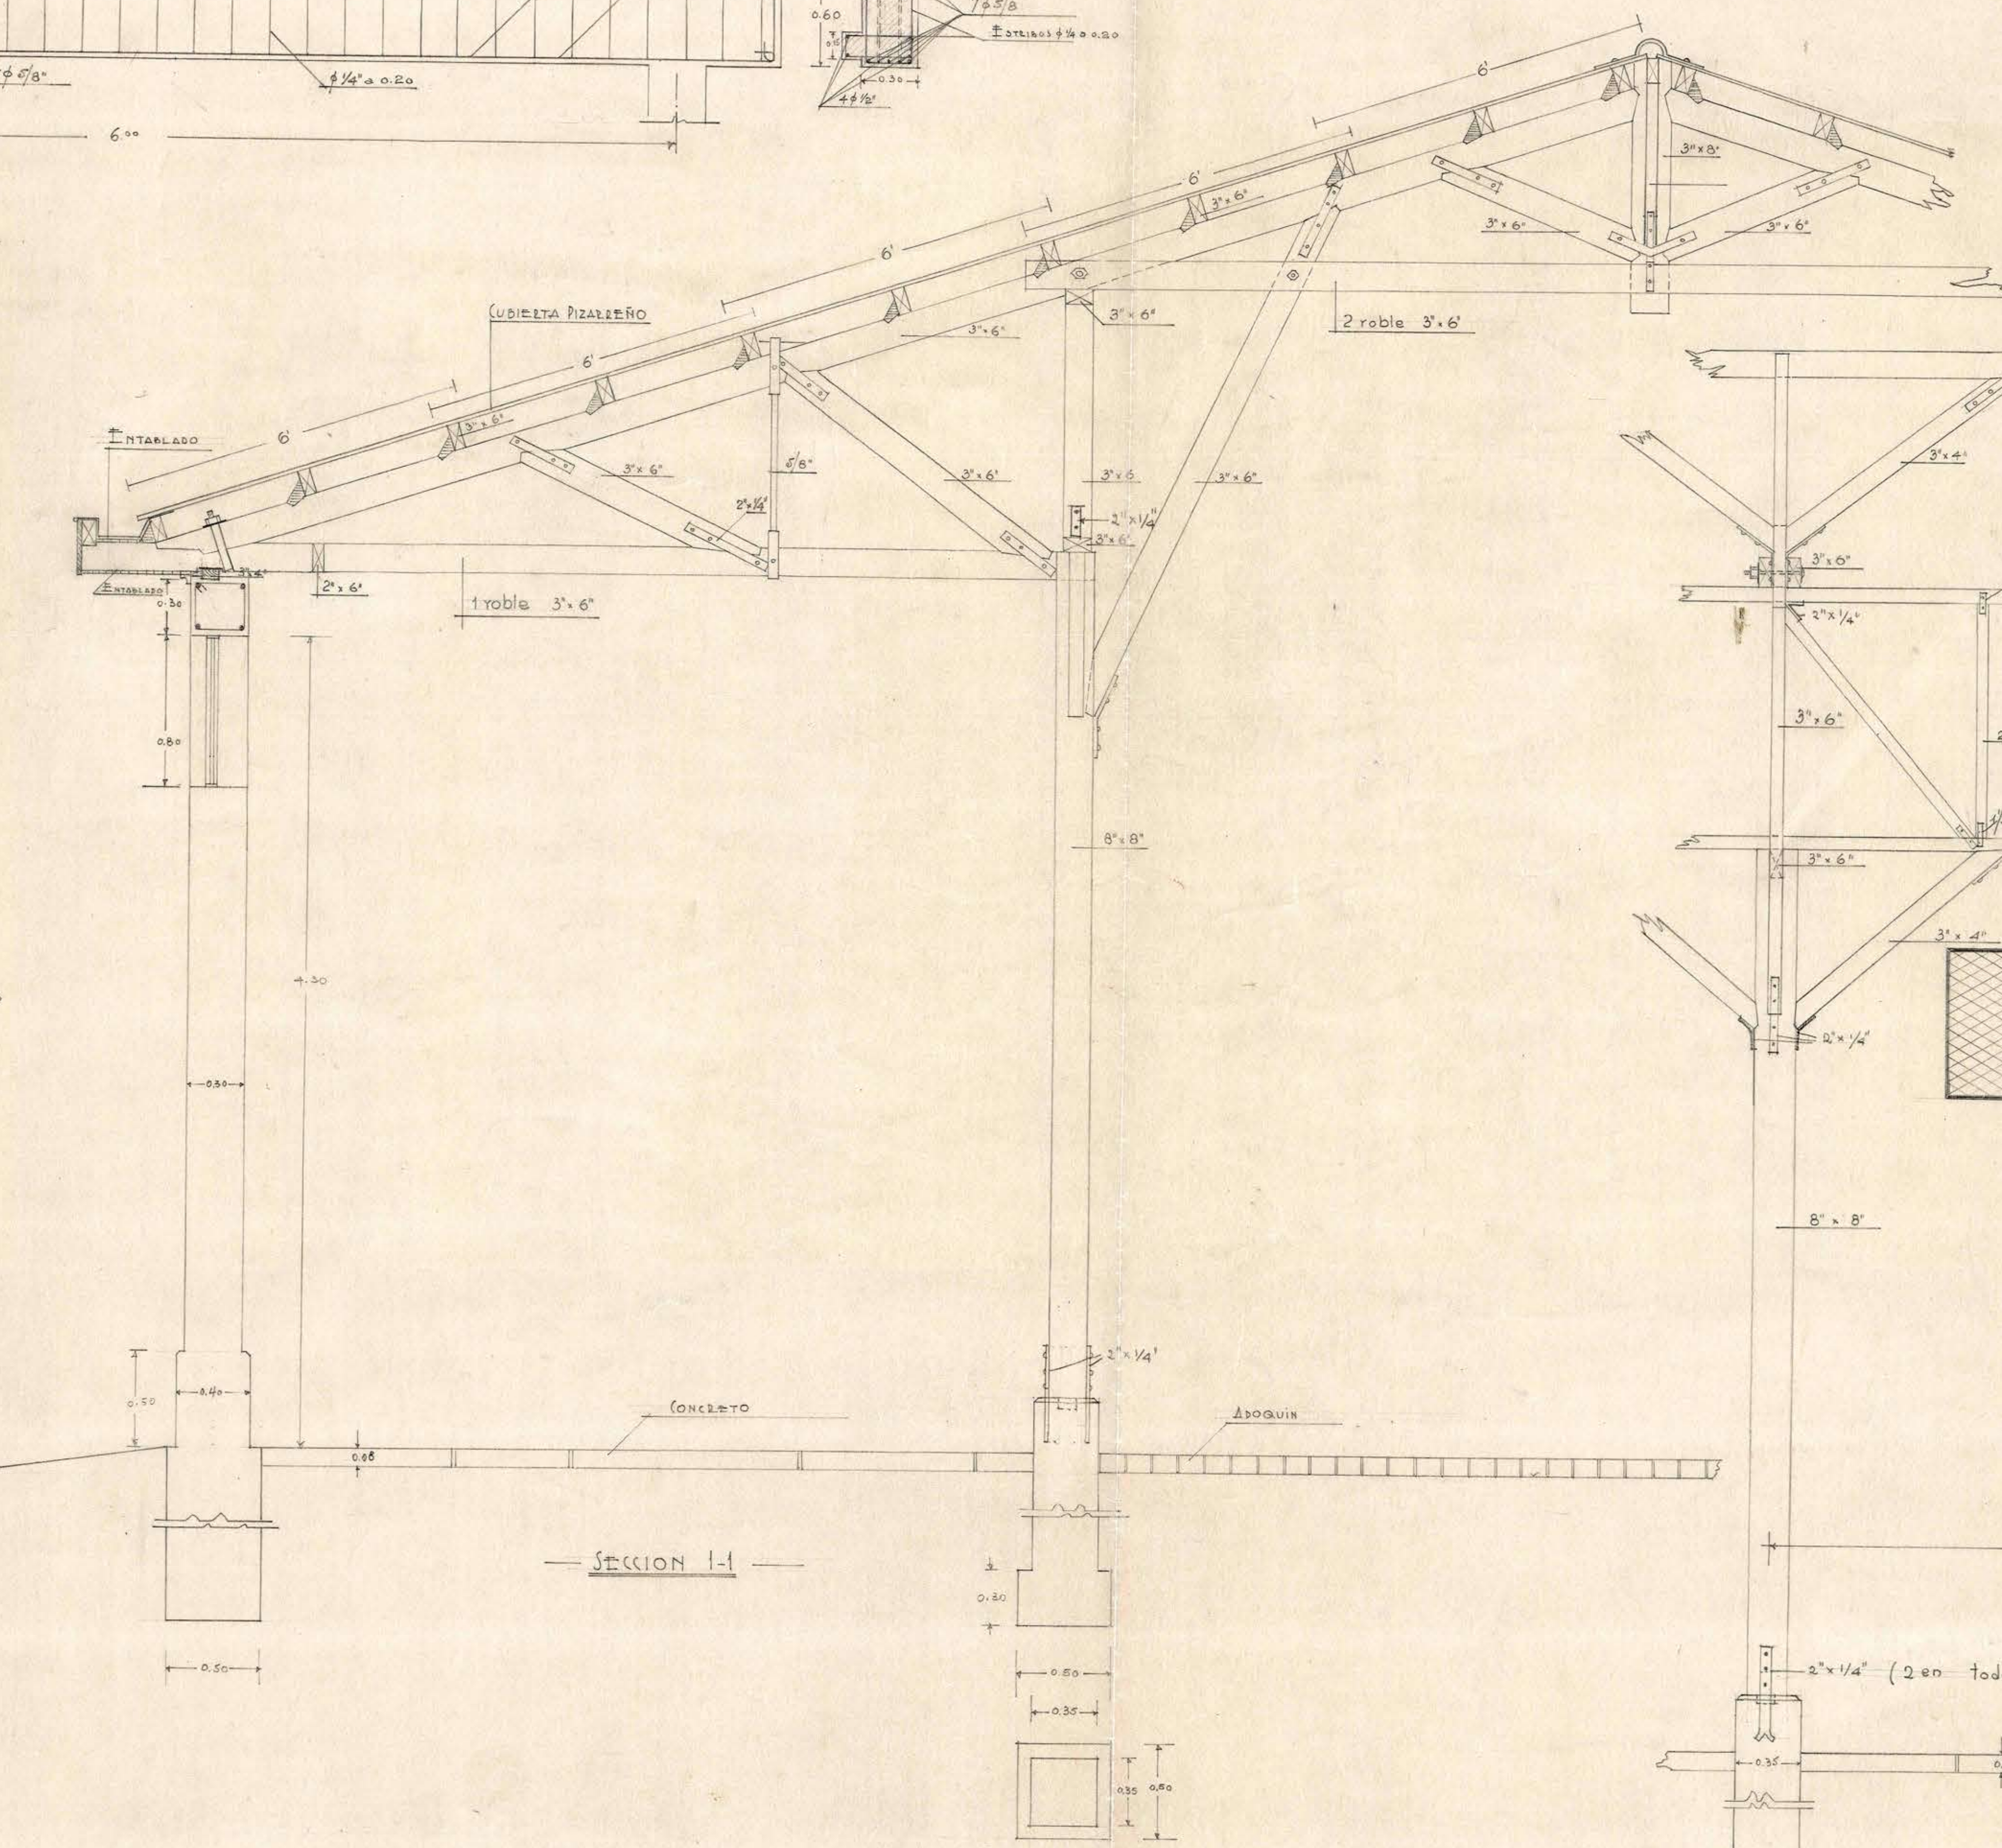

SECCION 1-1

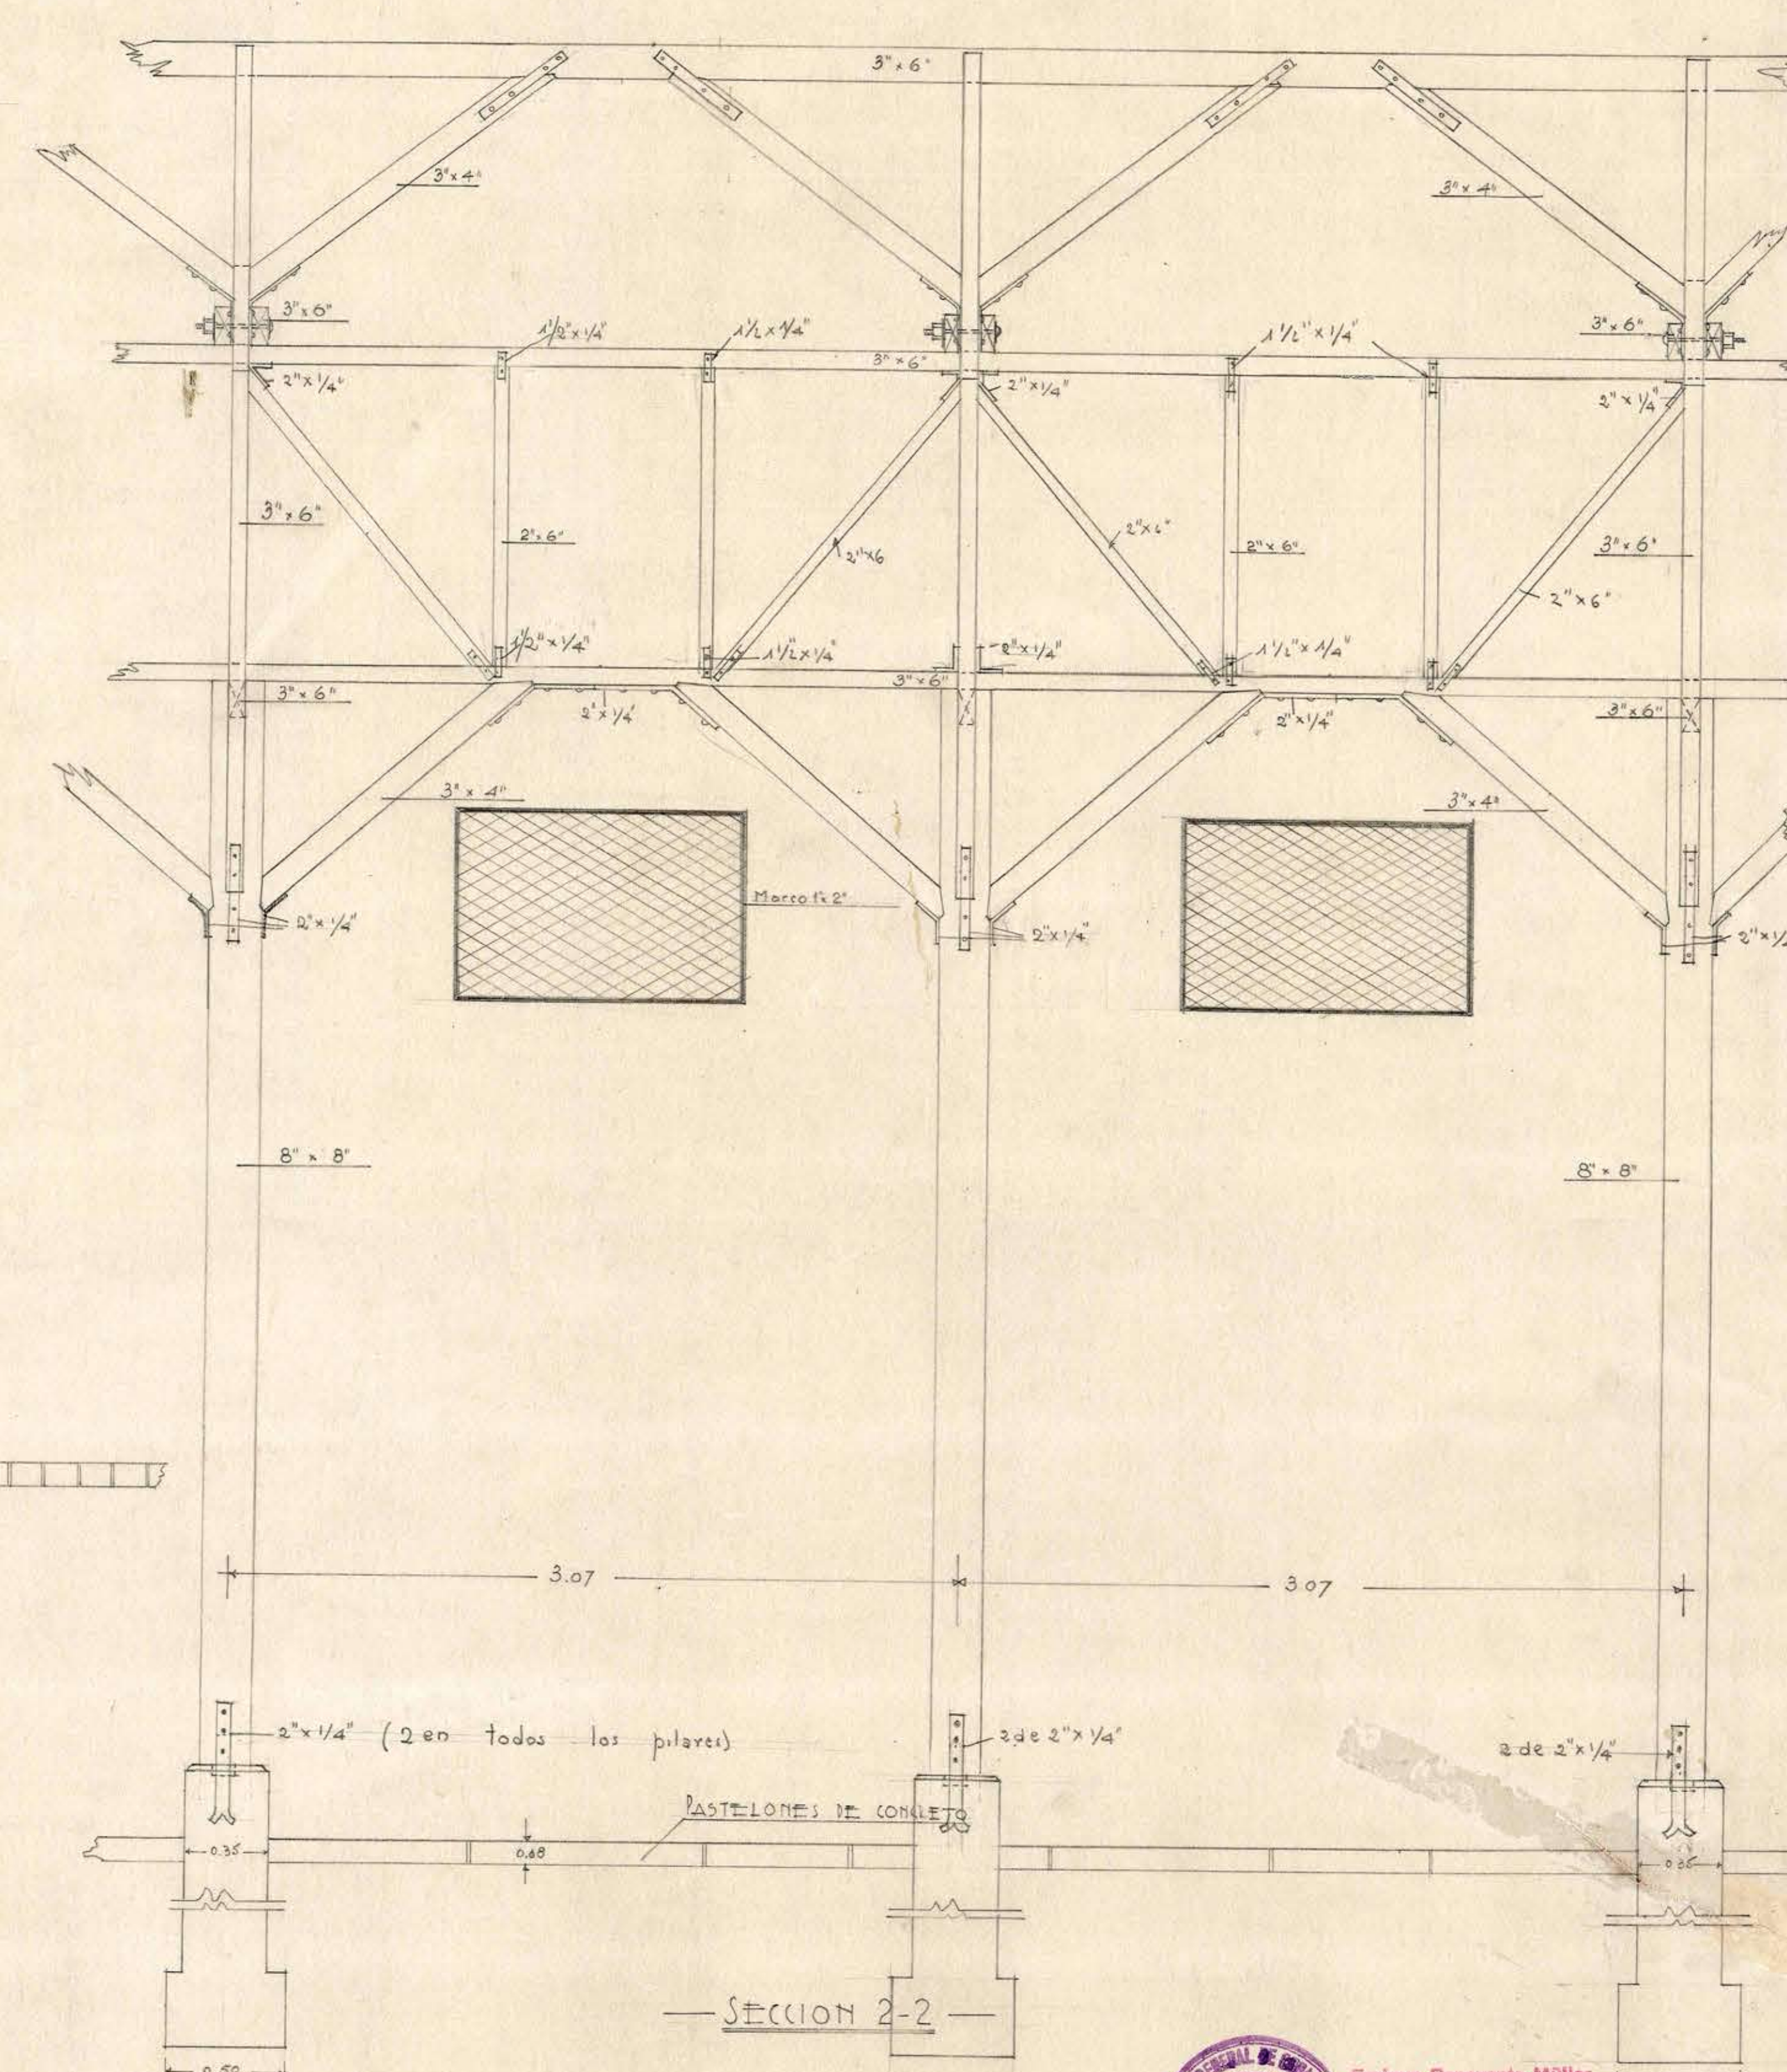

SECCION 2-2