

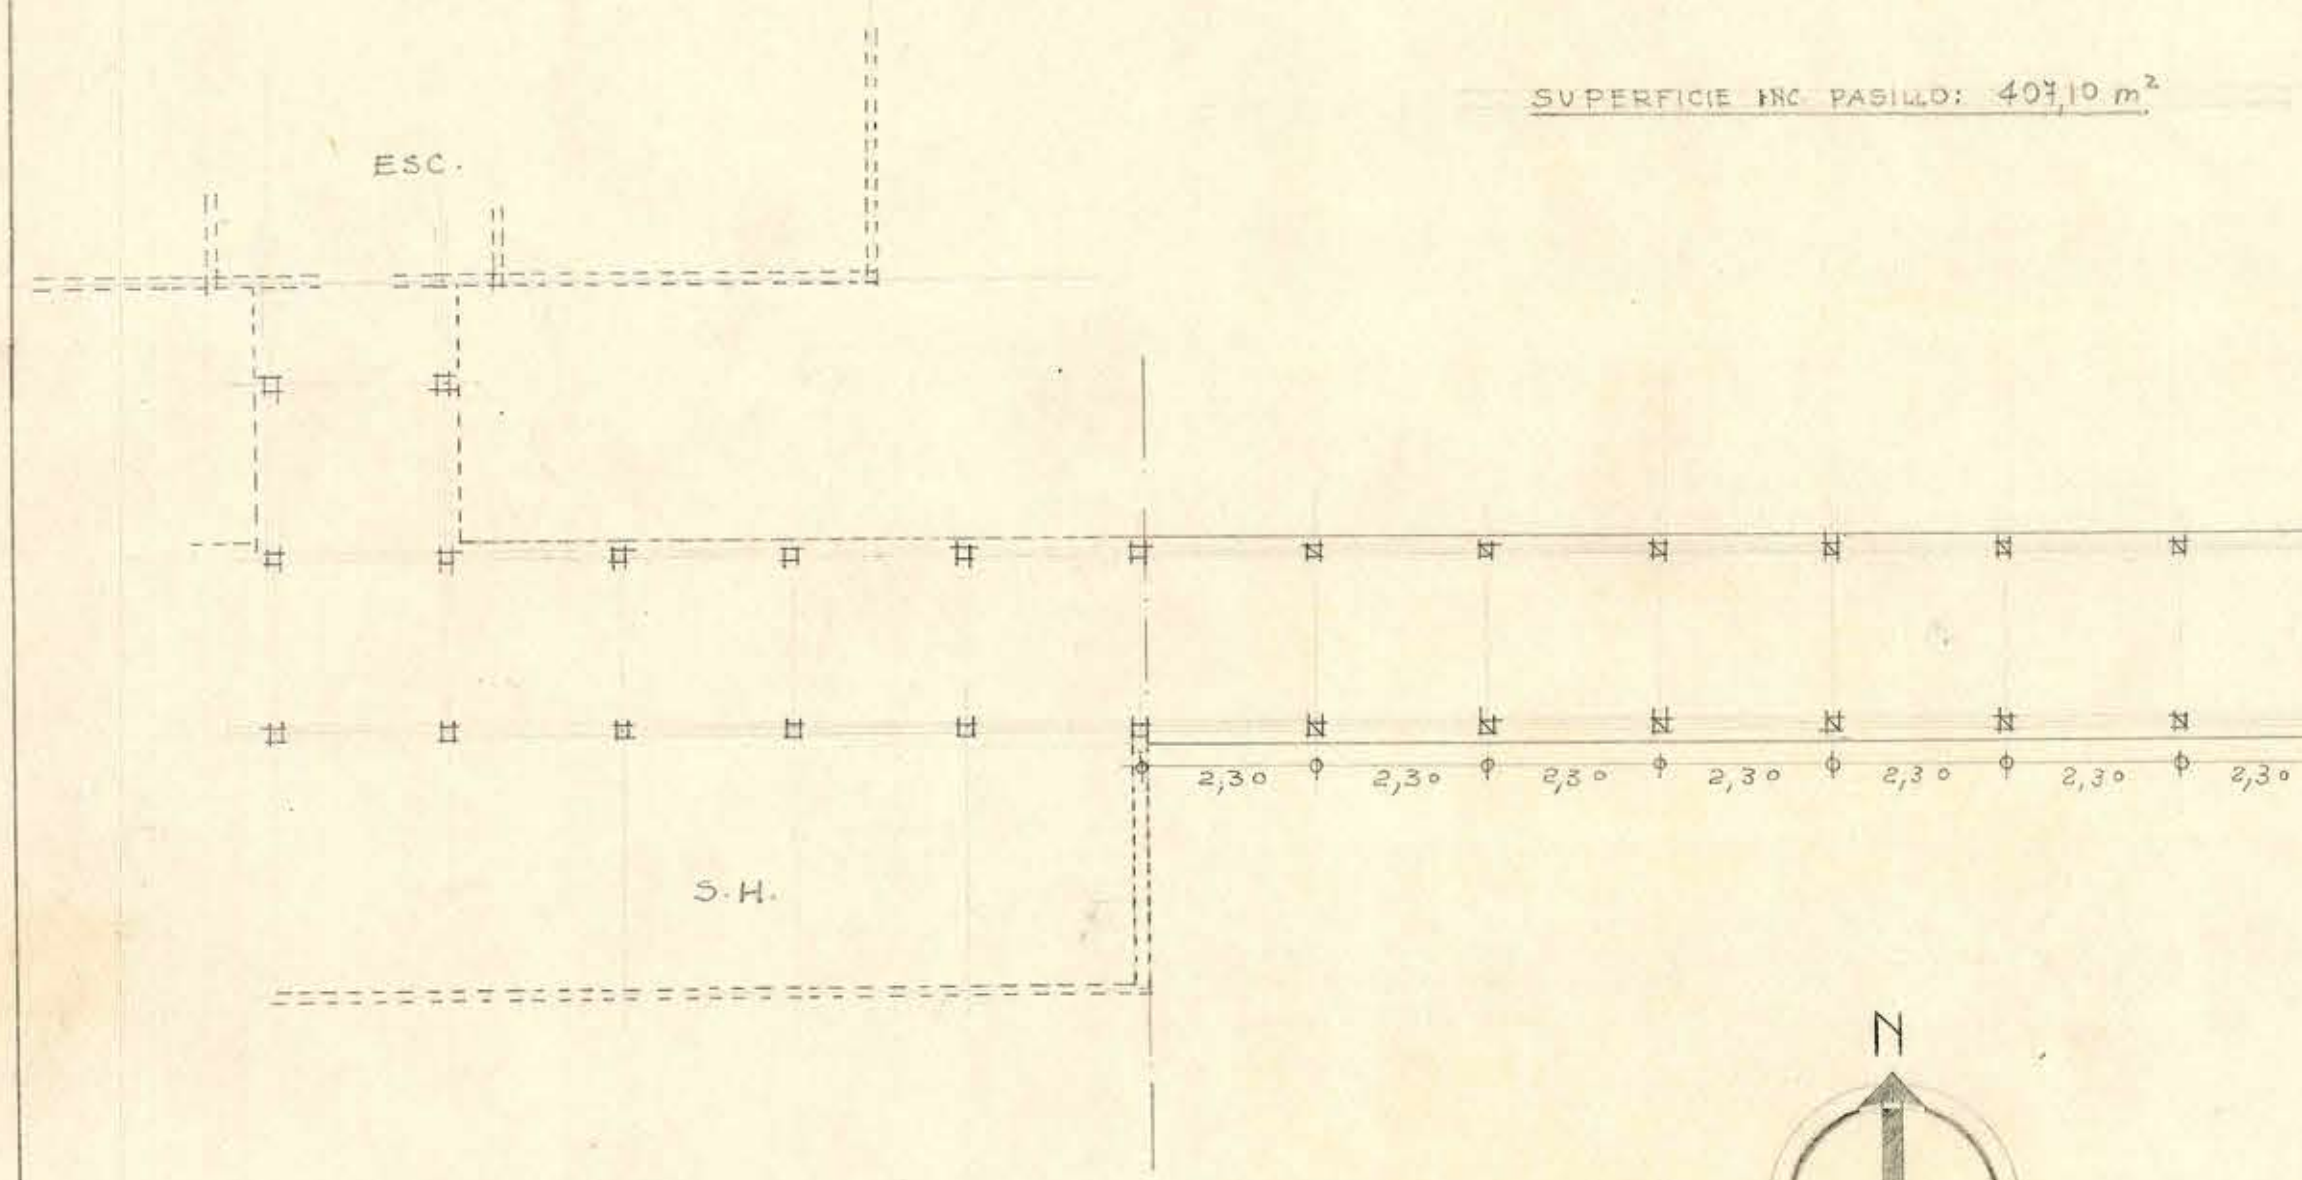
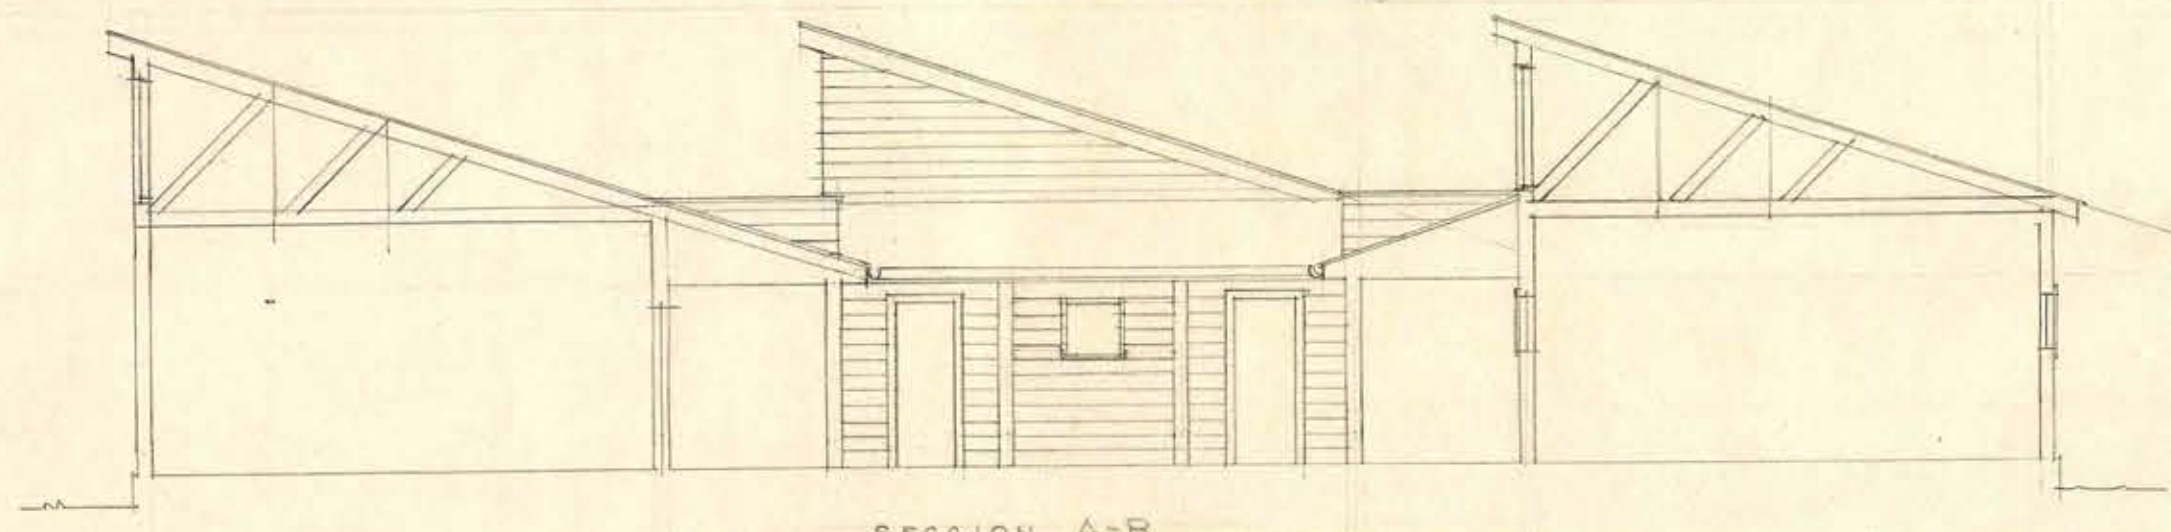


ELEVACION SUR

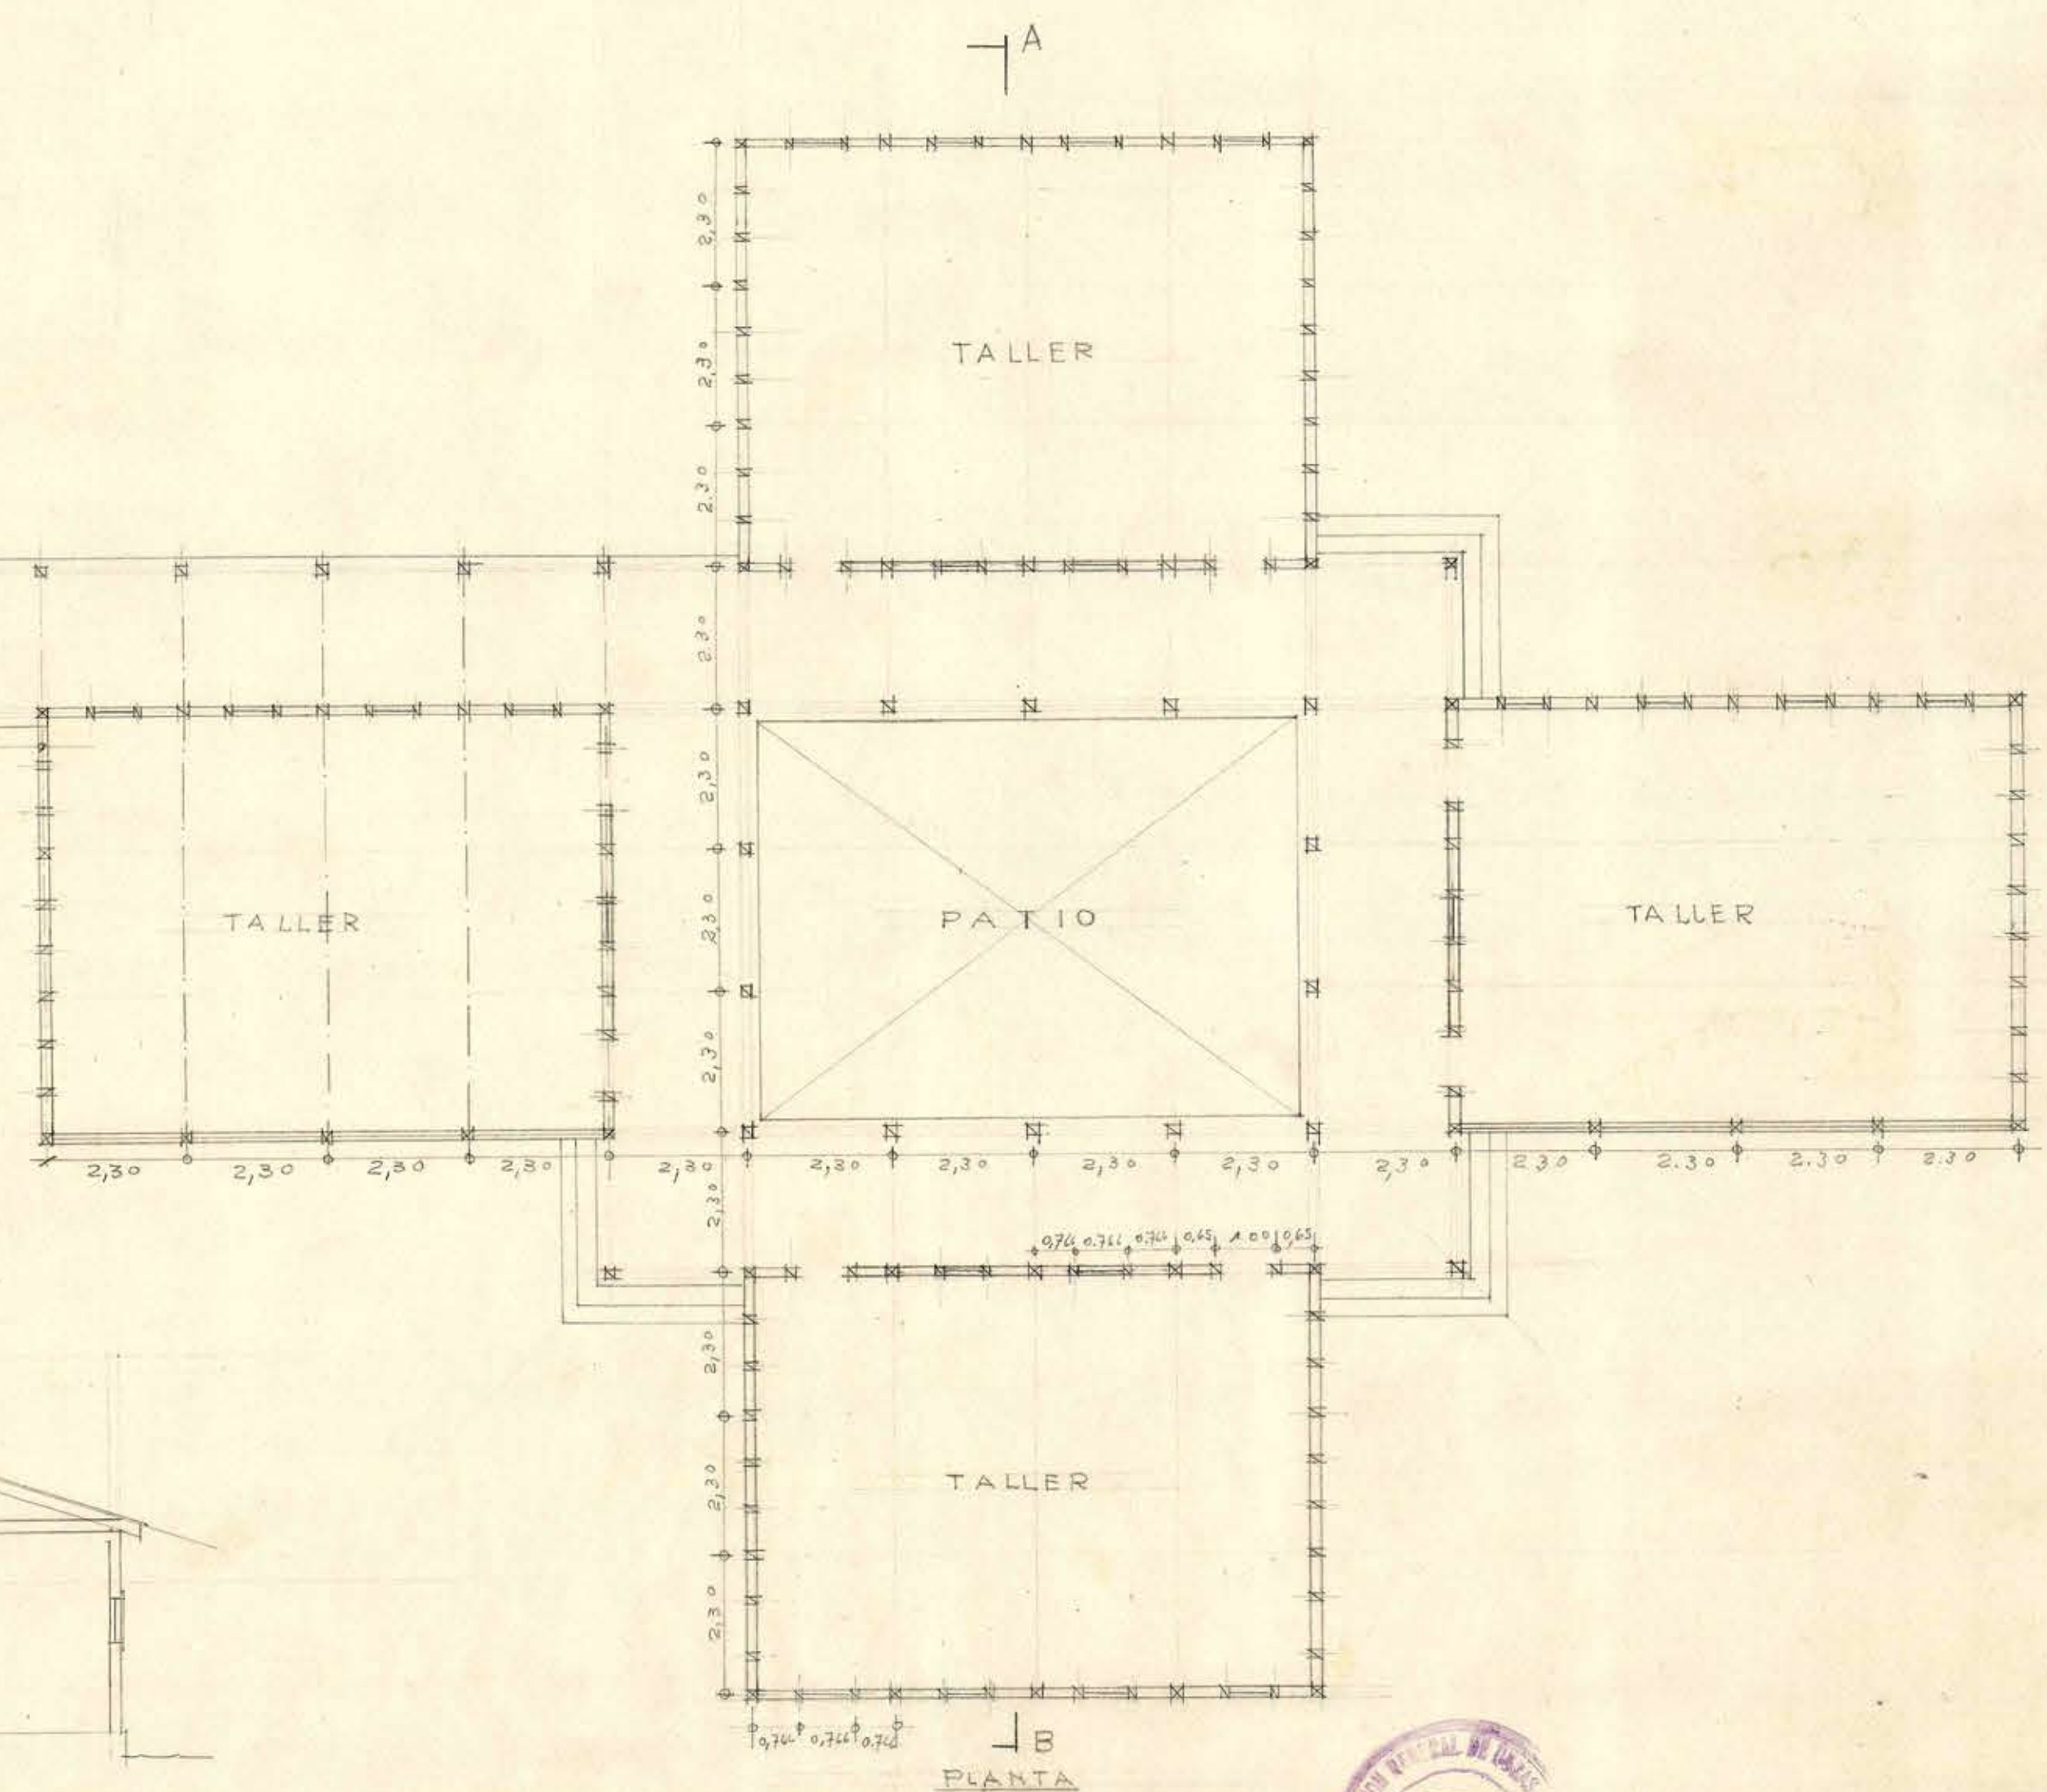

SUPERFICIE INC PASILLO: 407,10 m²

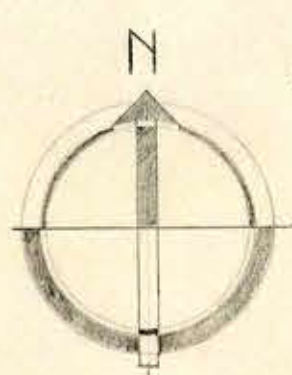

SECCION A-B

PLANTA



Manuel

Primer

0,52 x 0,70

EN 299