

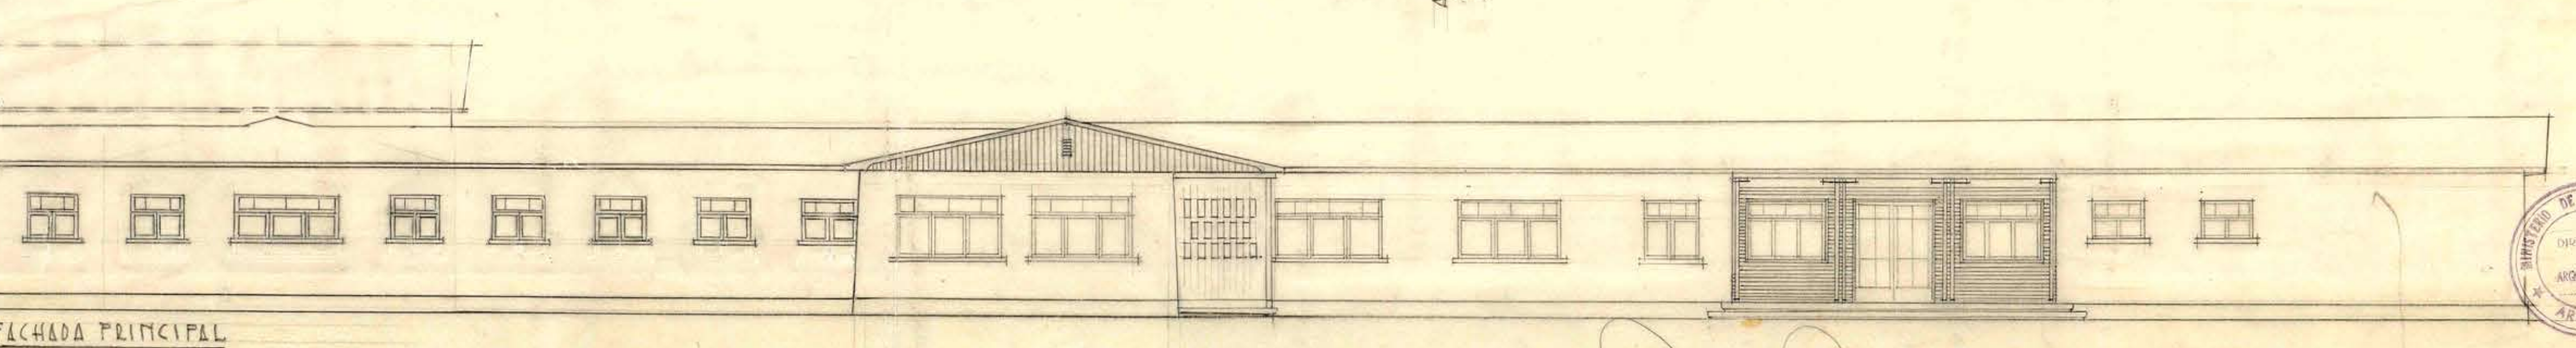
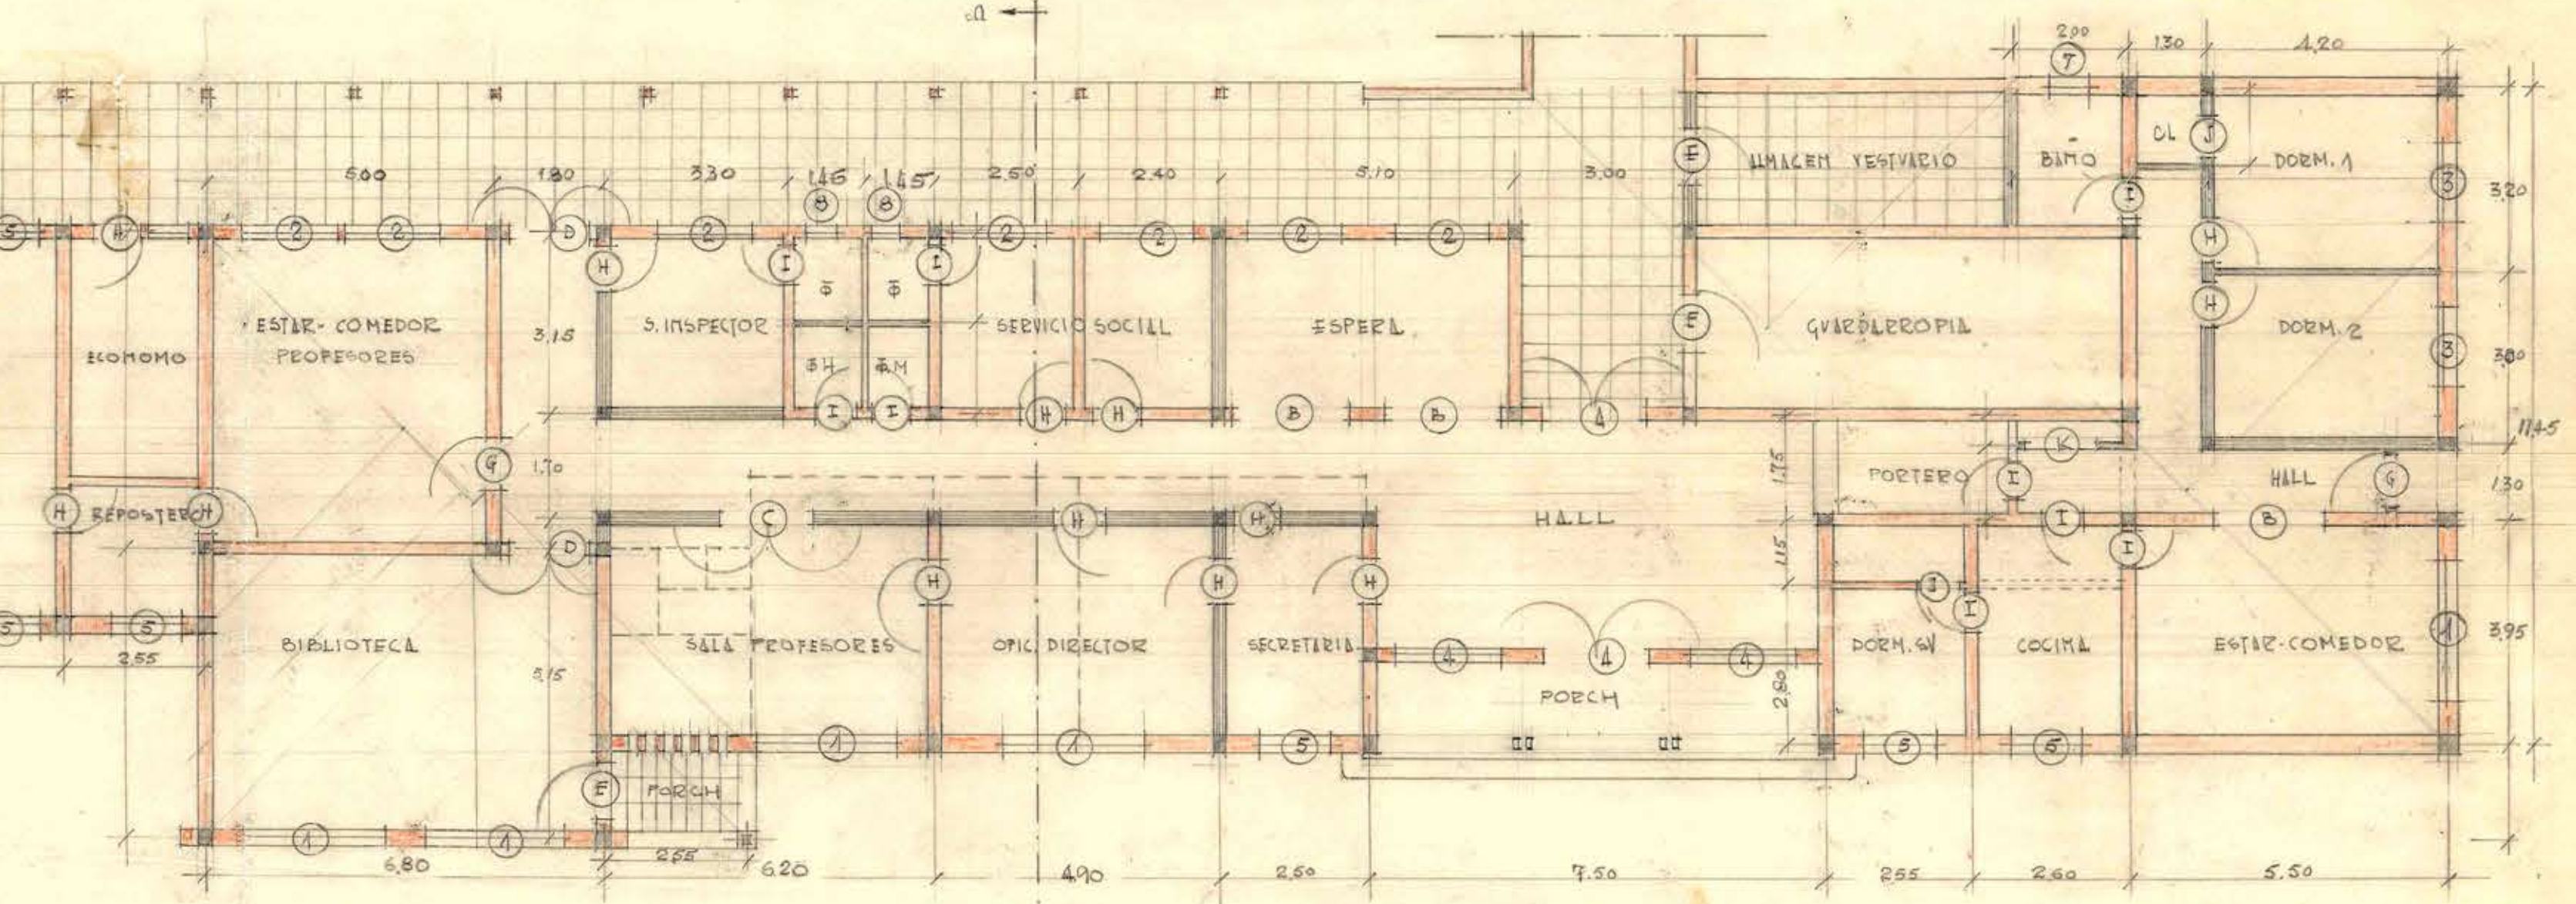
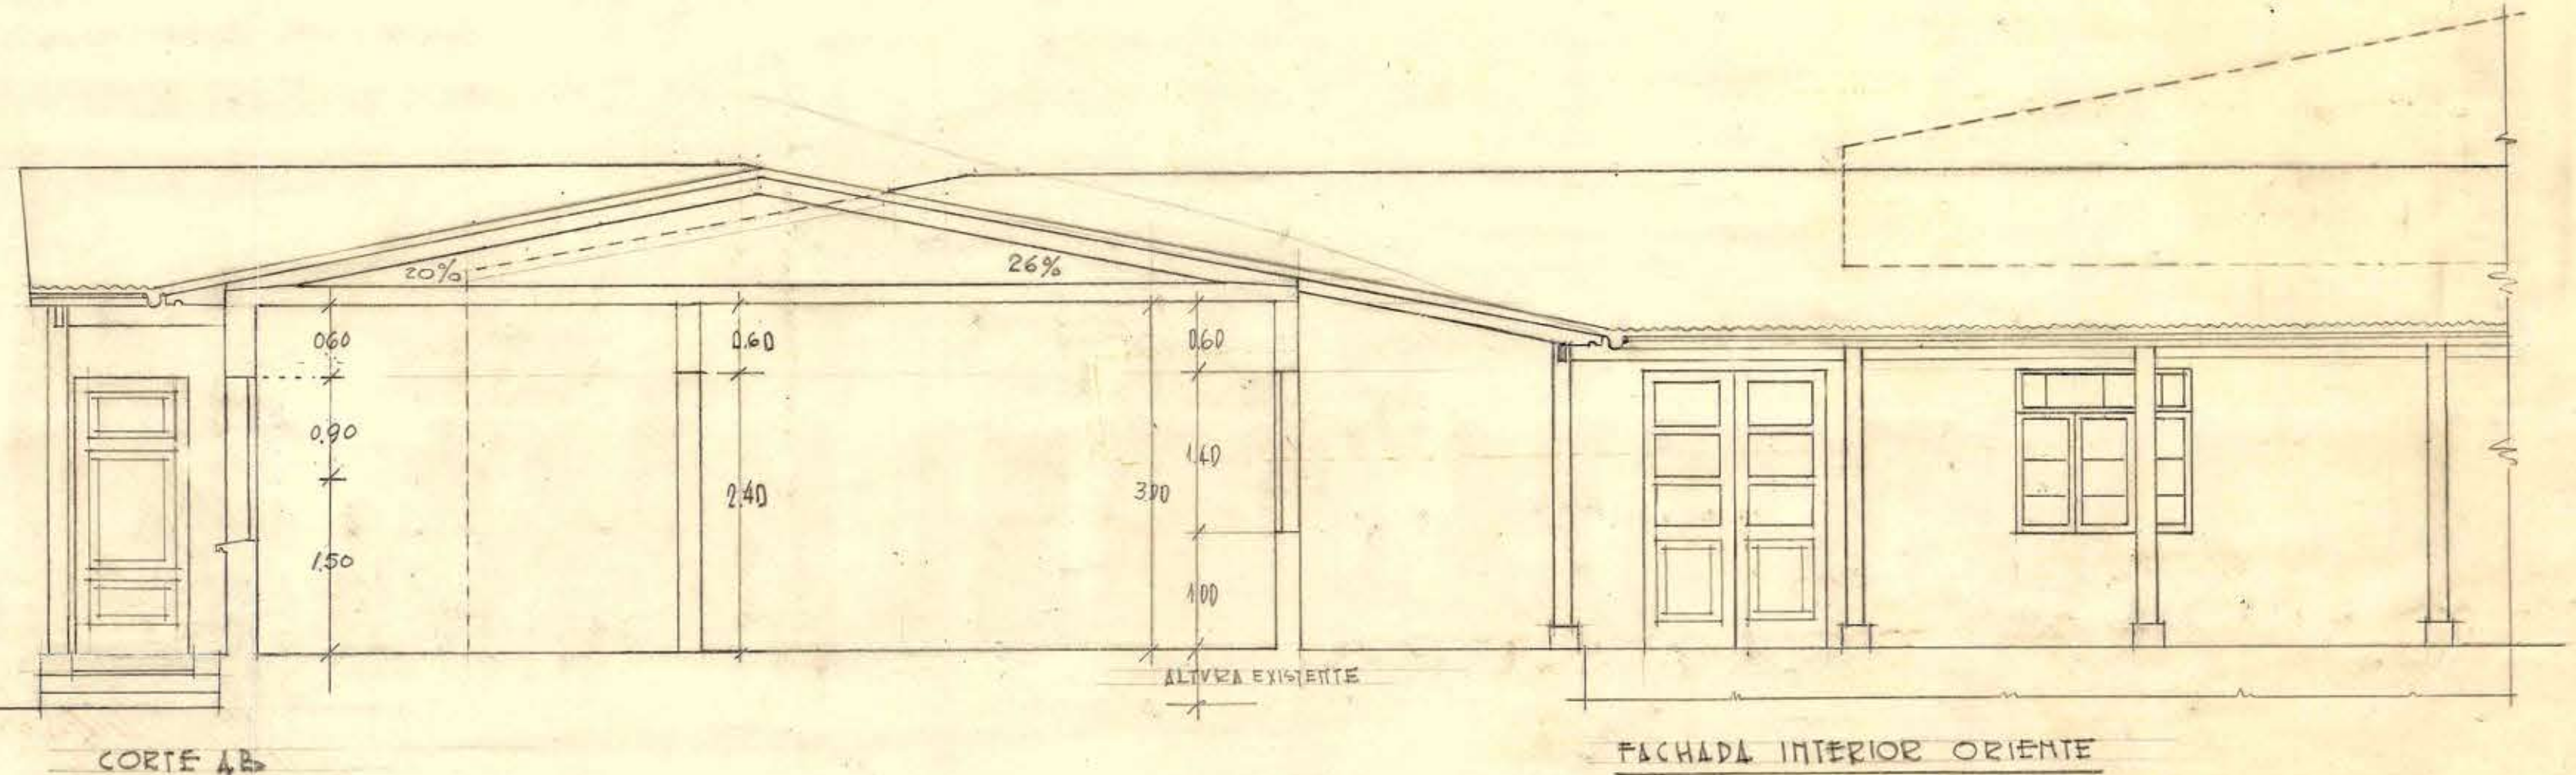
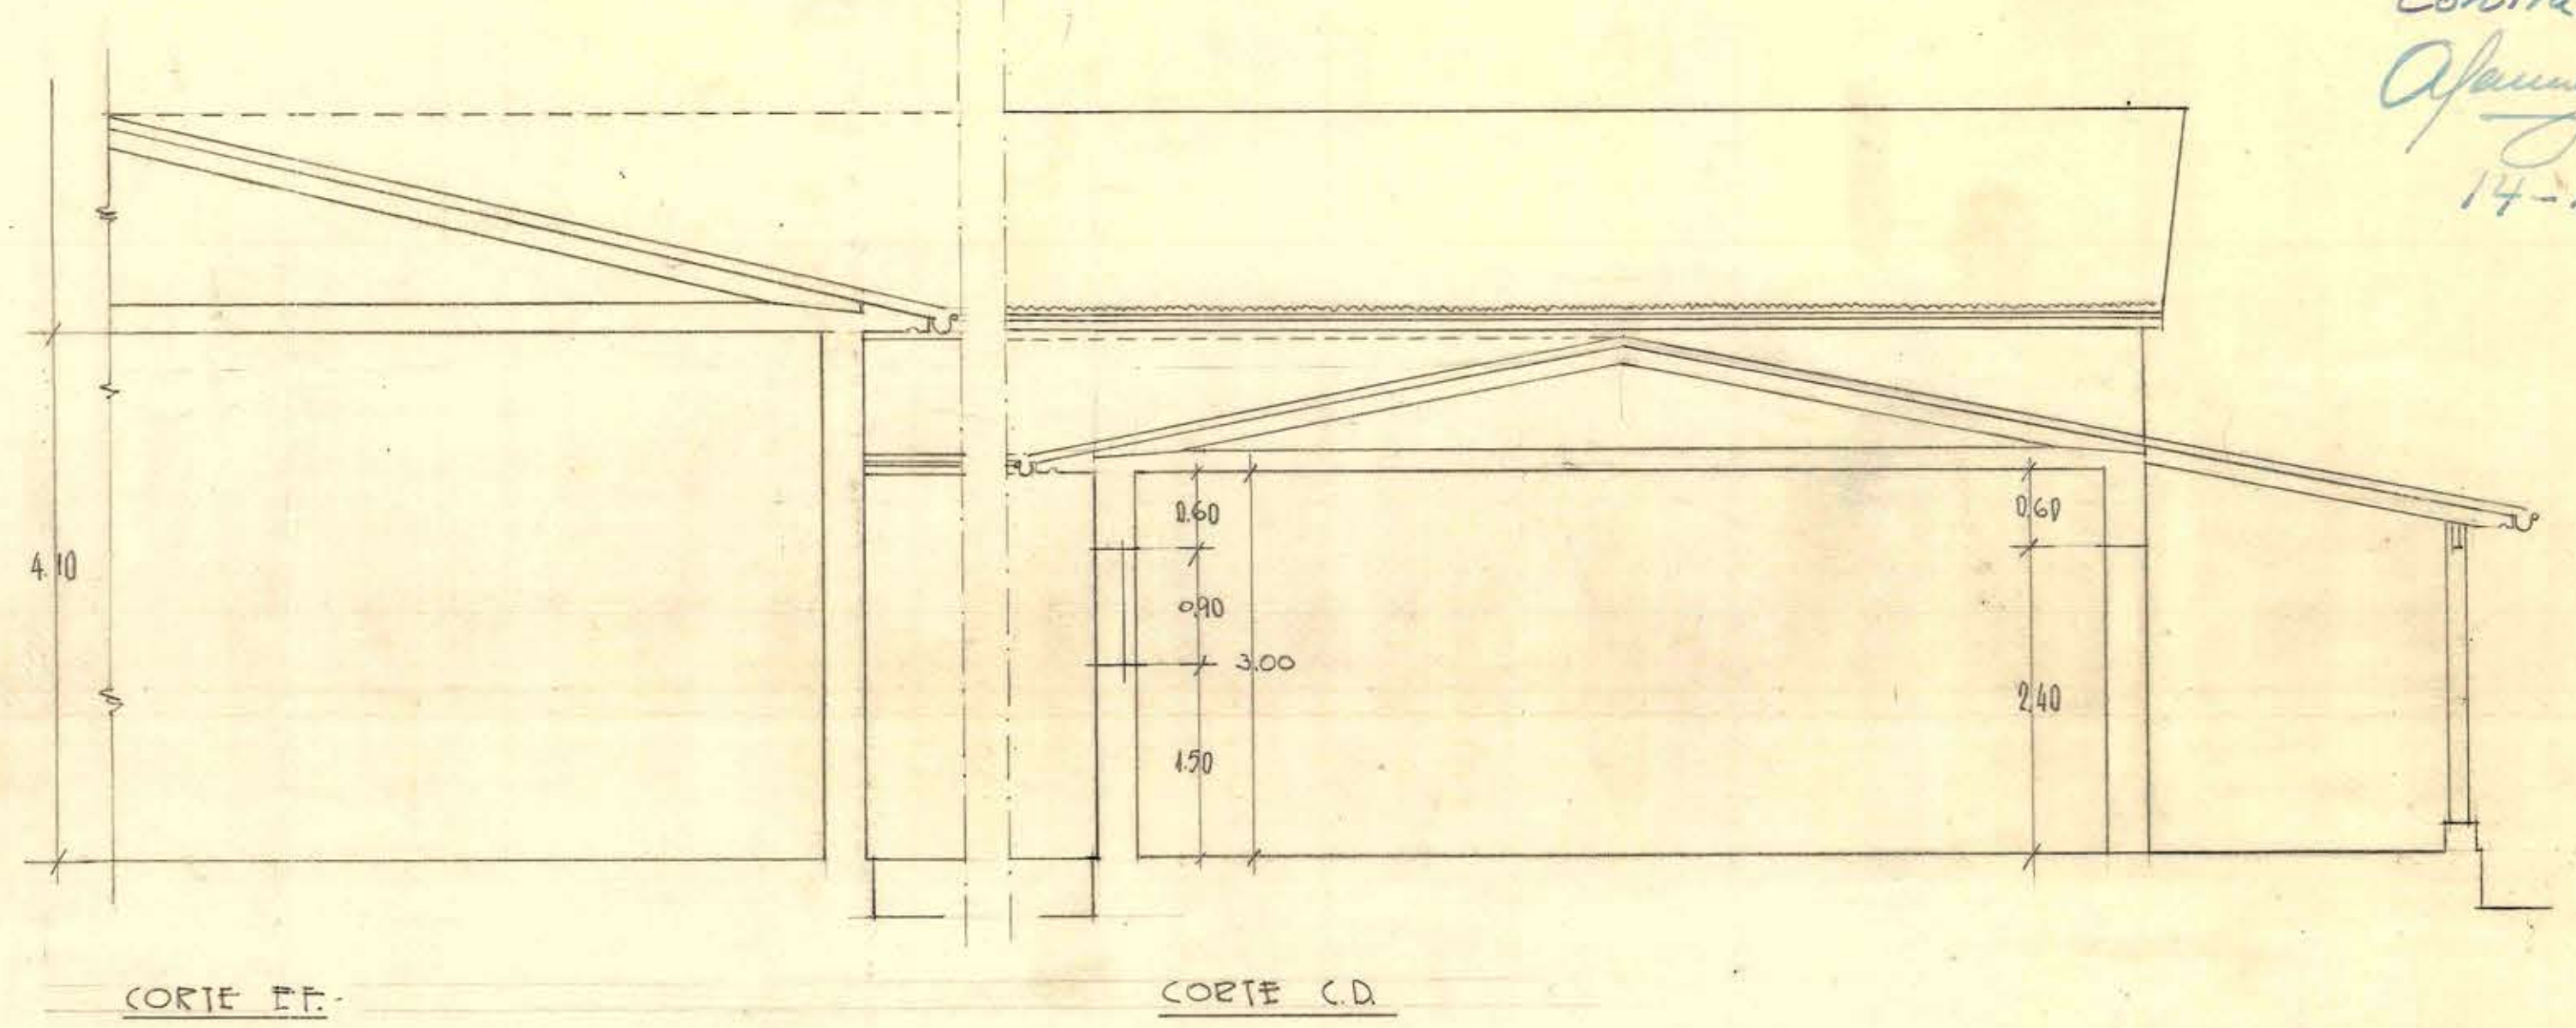


EN CONSTRUCCION	CONSTRUIDO	POR CONSTRUIR
1. ADMINISTRACIÓN Y CASA CIVILIZADA 367.80	4. TALLER DE NIÑOS CON SVS ANEXOS Y SALA DE VTILES 160.00	1-2. DOS PABELLONES DORMITORIOS CON ANEXOS Y TOILETE 946.60
2. BIBLIOTECA 76.70	5. SEIS SALAS DE CLASE Y TOILETE DE NIÑOS 380.80	3. COMEDOR ALUMNOS 236.40
3. SERVICIOS 193.80		4. BODEGA Y DEPARTAMENTO PERSONAL SERVICIO 173.85
M2. 638.30	M2. 540.80	M2. 1,356.85

Contrato N° 792
A. P. M. S. S.
14-XI-56

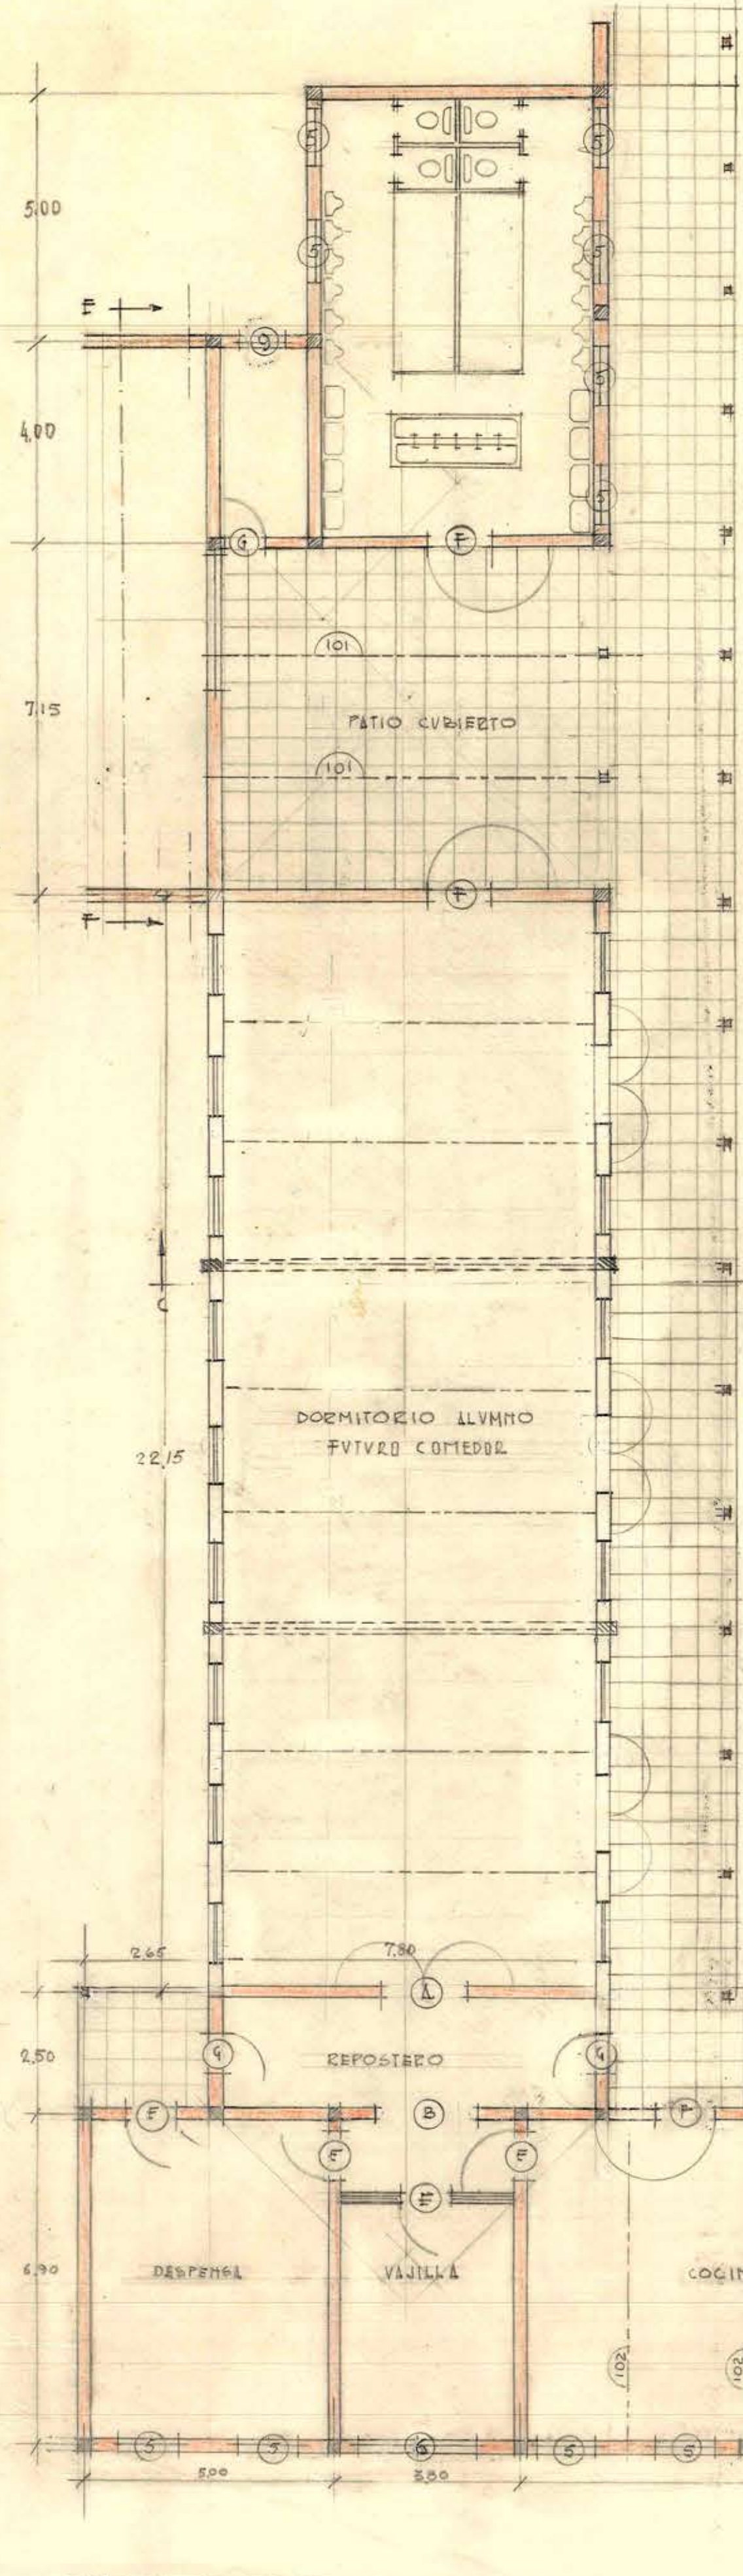

PLANO DE VADOS ESCALA 1:50

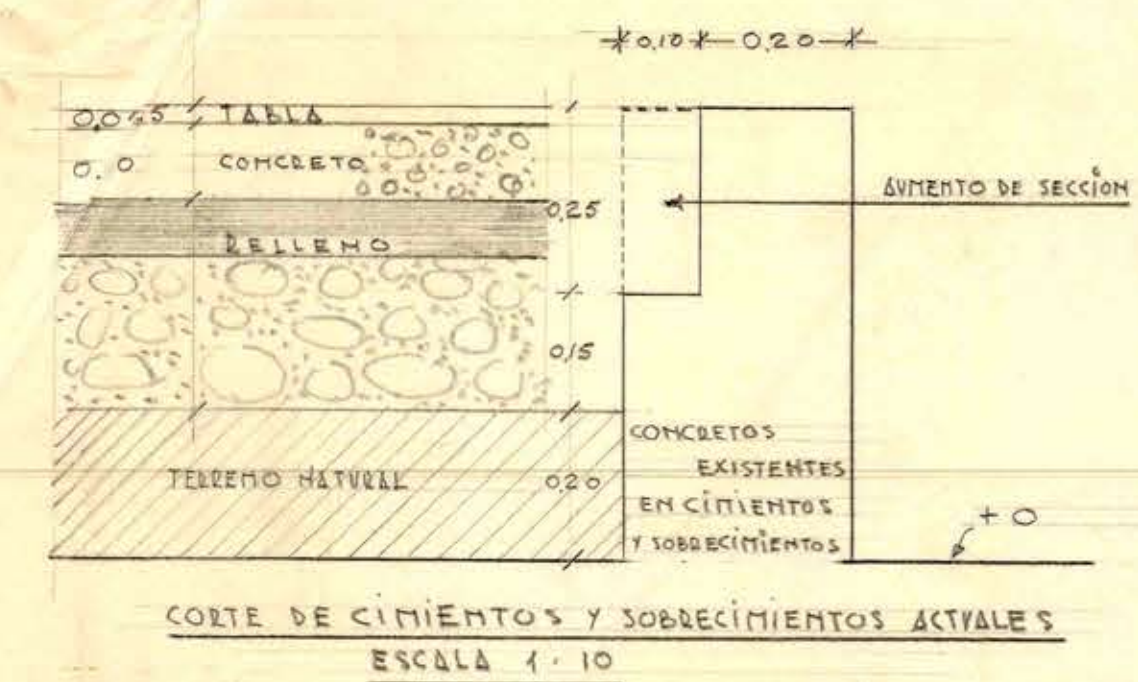